


SCHÉMA NAPÁJENÍ A DĚLENÍ TV
Ostrava levé nádraží

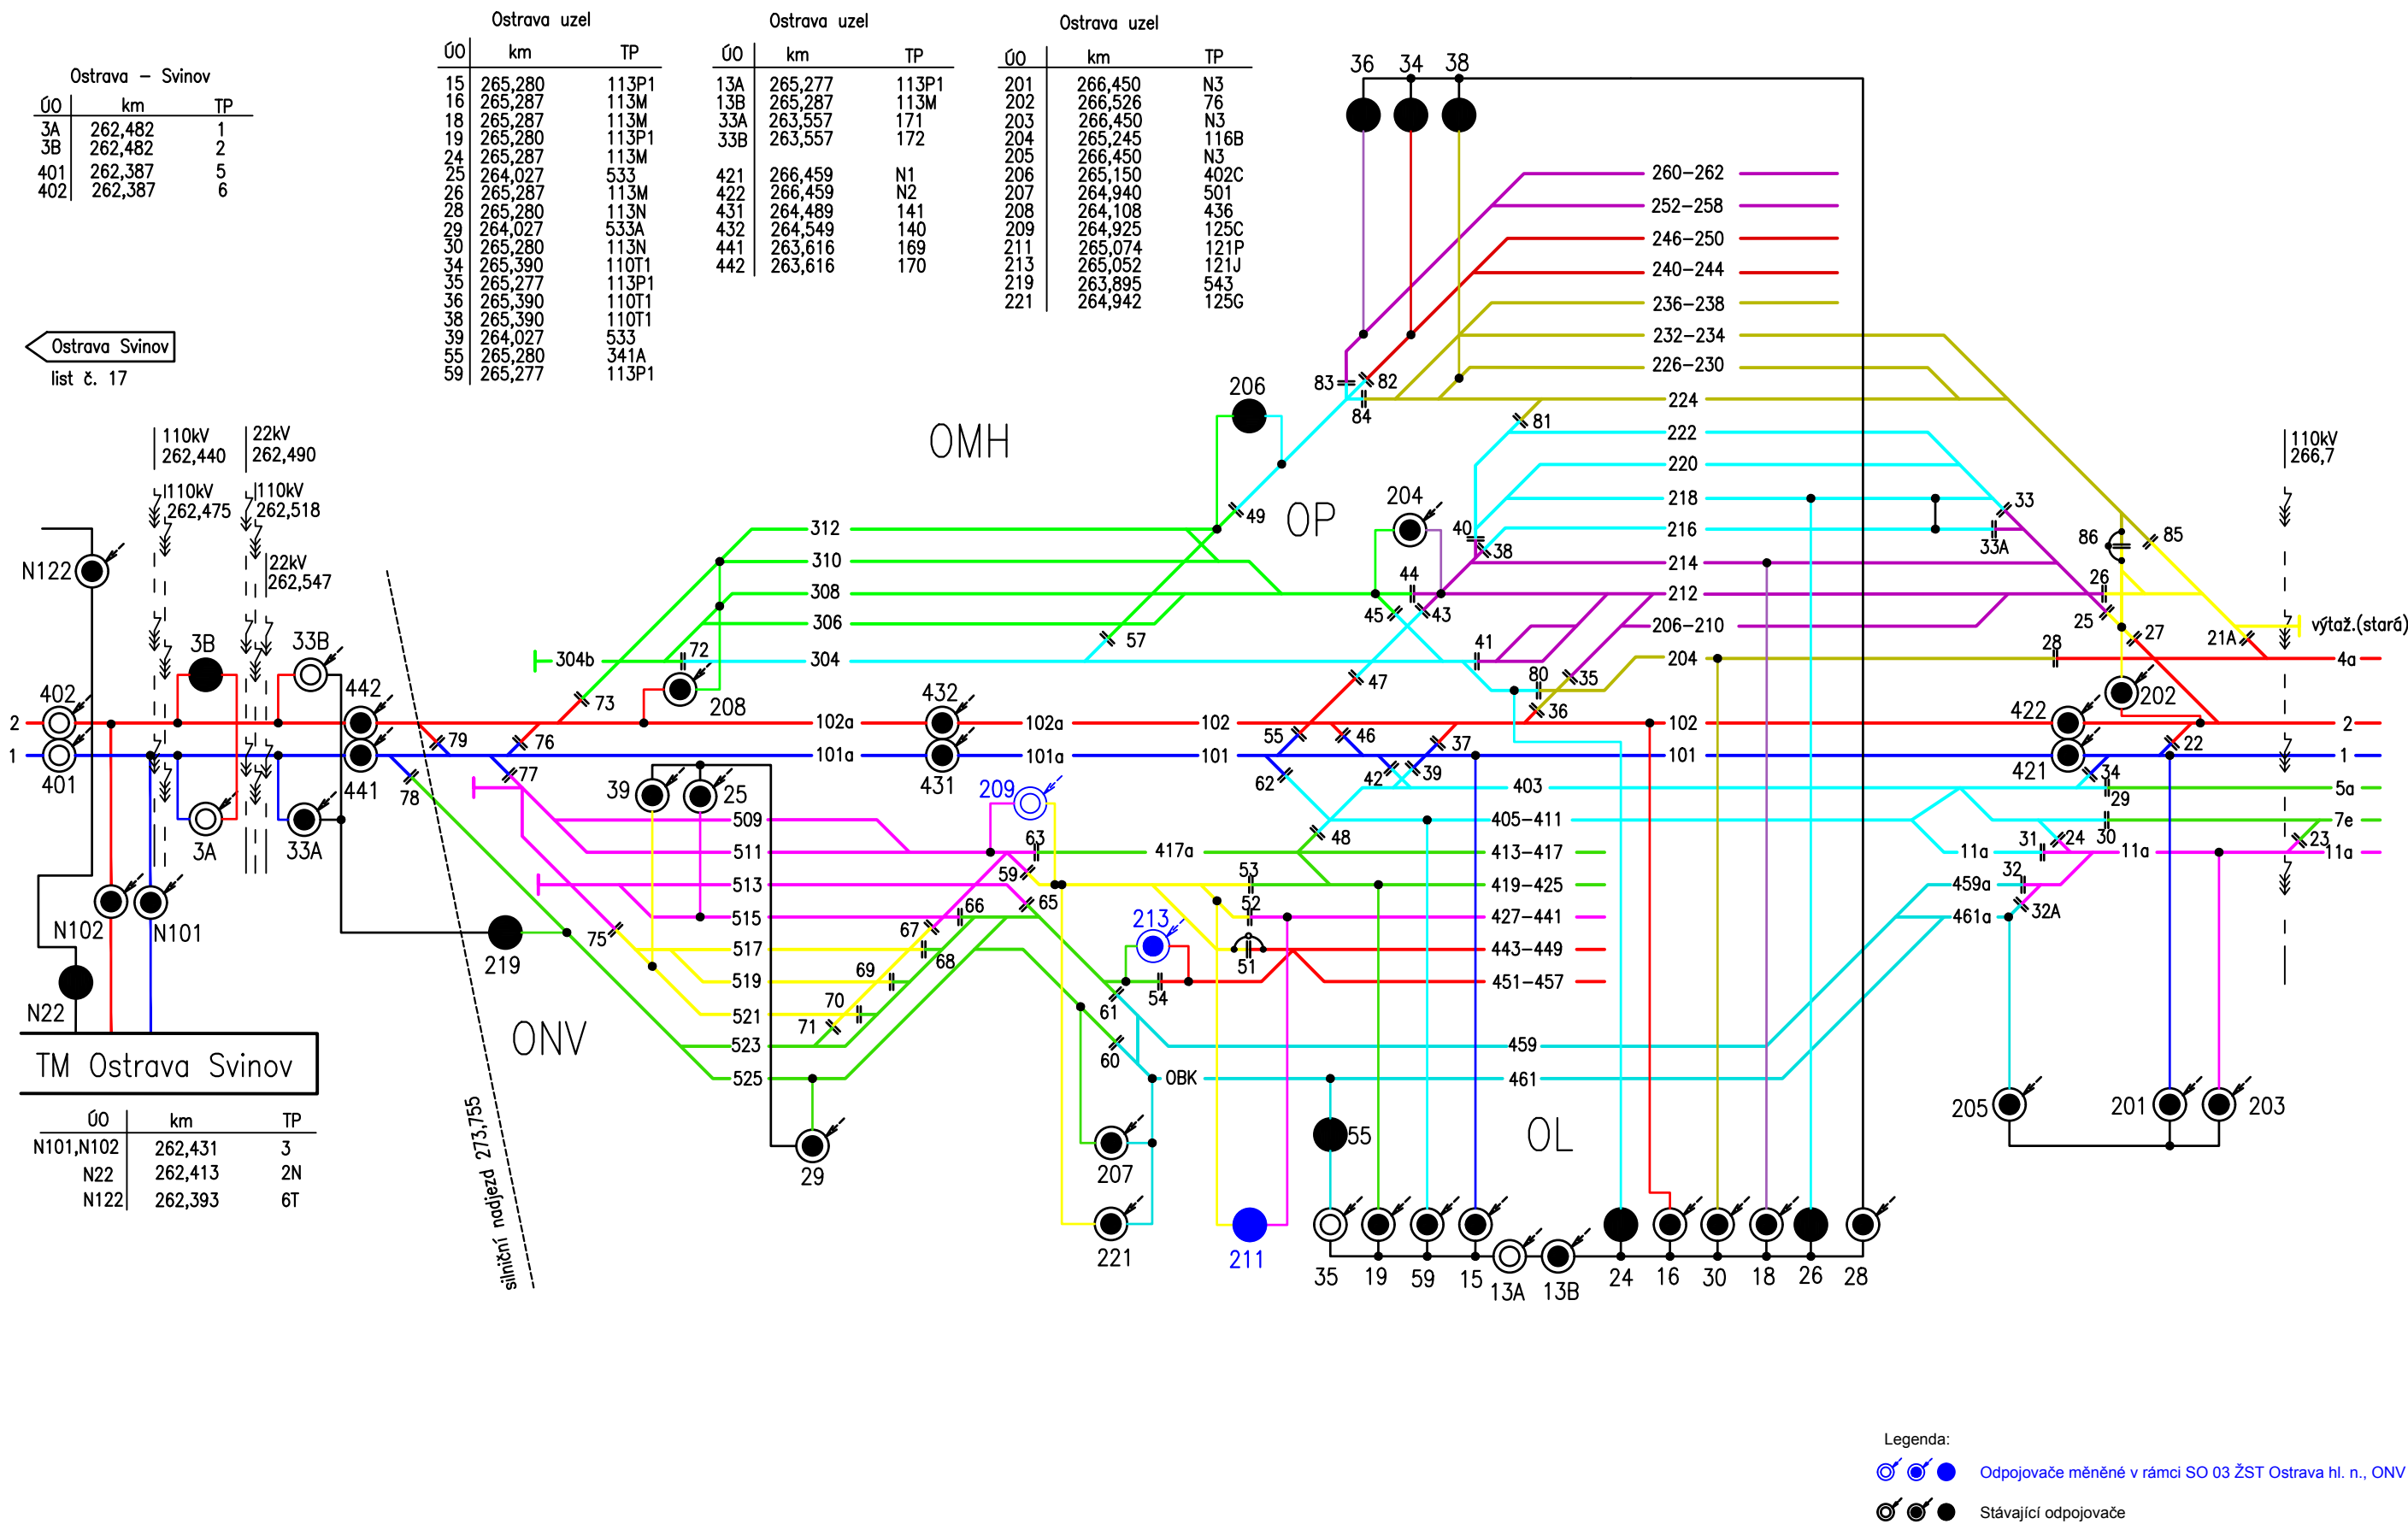

			ČÍSLO SOUPRAVY:
REVIZE Č.	DATUM	ZMĚNA	



SUDOP BRNO, spol. s r.o.
Kounicova 26
611 36 Brno

OBJEDNAVATEL:	Správa železnic, státní organizace Dlážděná 1003/7, 110 00 Praha 1 Zastoupena: OR Ostrava, Muglinovská 1038/5, 702 00 Ostrava	tel. : +420 972 625 804 E-mail: sudop@sudop-brno.cz
PROFESNÍ SKUPINA:	23 TRAKČNÍ VEDENÍ	VEDOUcí PROF. SKUPINY Ing. Jiří Pelc
ODPOVĚDNÝ PROJ. ZAKÁZKY Ing. Martin Dostál	ODPOVĚDNÝ PROJ. PS, SO Michael Gregř	NAVRHL, VYPRACOVAL Michael Gregř
KRAJ: Moravskoslezský	POVĚŘENÝ OÚ: Ostrava	KONTROLOVAL Ing. Jiří Pelc
OPRAVA TV V ŽST OSTRAVA HL. N. SO 02 ŽST Ostrava hl. n., levé nádraží		STUPEŇ: Projekt stavby
Schéma napájení a dělení		ZAK. ČÍSLO 20095-01-0321
		ARCH. ČÍSLO 202023004
		MĚŘITKO 2x44
		POČET FORMÁTŮ 2x44
		DATUM: 11/2020
		ČÁST DOKUM. D.2.3.1.1
		PŘÍLOHA 2