
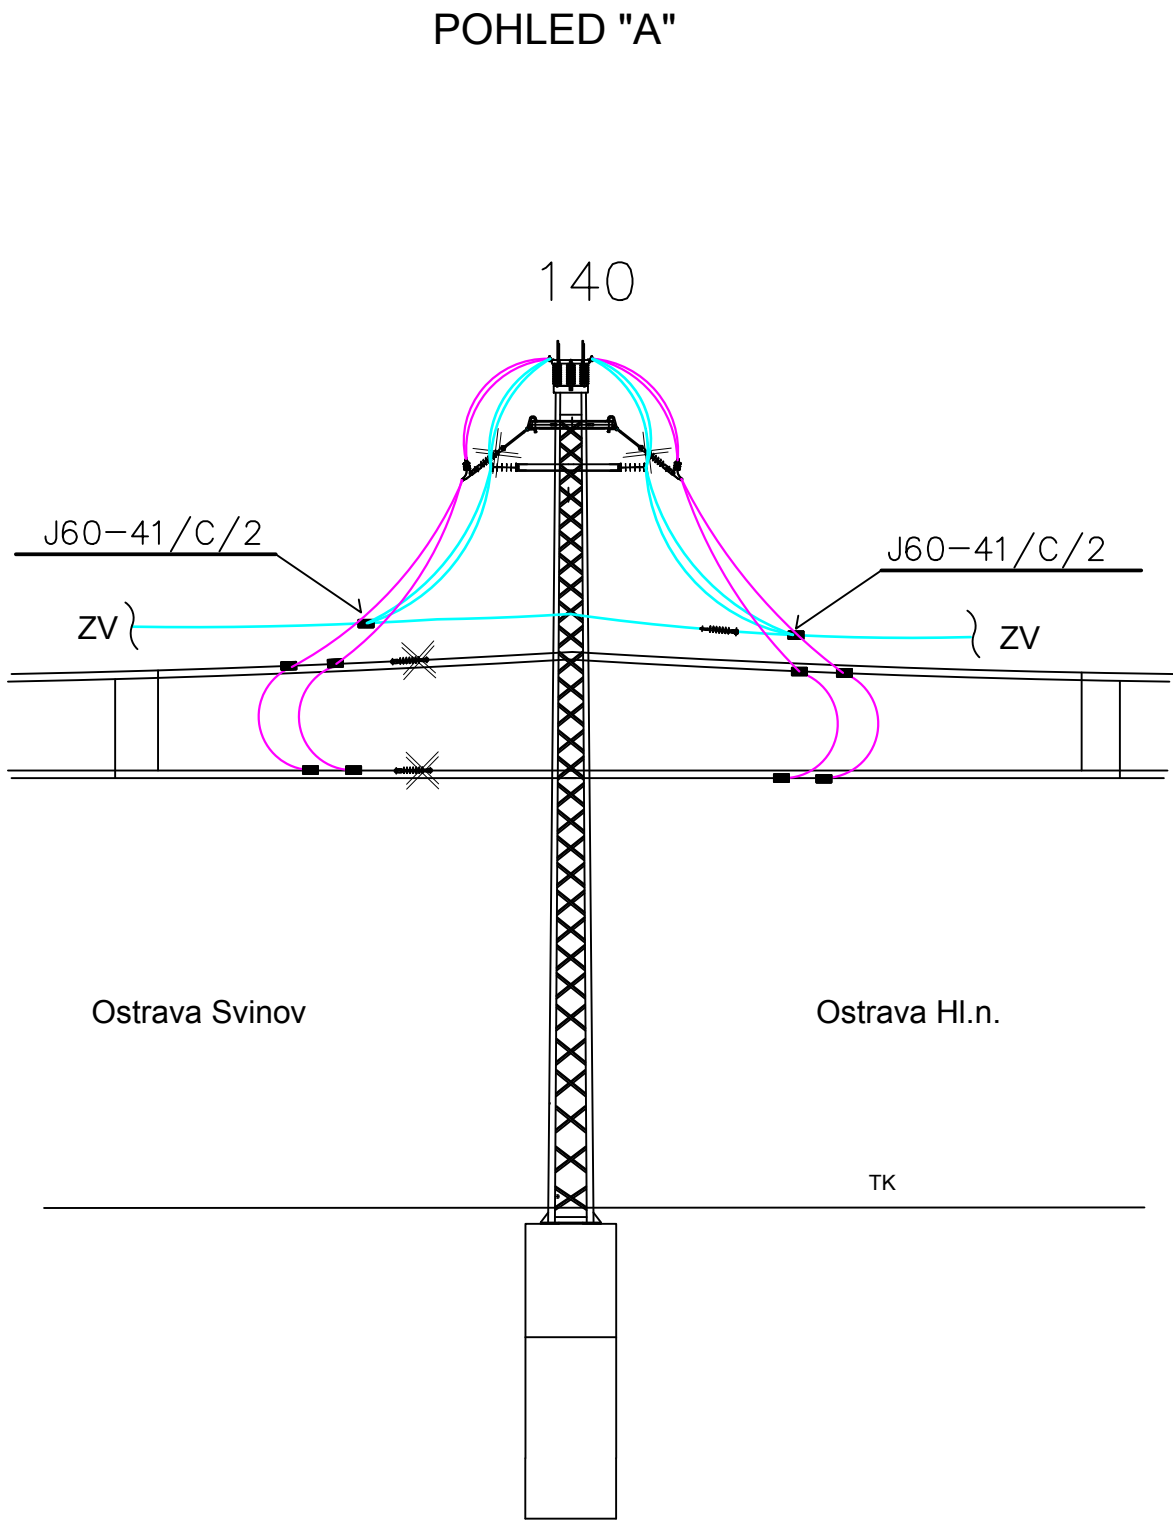



SO 02

POZNÁMKY:
1) MOTOROVÝ POHON MPP S. Č. A82/I., (třívodičové provedení)
2) ODPOJOVAČE TYPU FTr 25-3150/31,5-1B
3) Odpojovače musí vyhovovat napěťové hladině 25 kV, 50 Hz se zatížitelností stejnosměrným proudem I_{max}= 3150A.
IZOLÁTORY PRO UVEDENÁ SESTAVENÍ BUDOU POUŽITY NA NAPĚŤOVOU HLADINU 25kV

J74-124/M ¹⁾²⁾³⁾	1	ODPOJOVAČ FTr 25-3150/31,5-1B NA BP STOŽÁRU
J90-65/1	1	PŘIPEVNĚNÍ MONTÁŽNÍ LÁVKY NA STOŽÁR BP
J73-22/F	1	KOTVENÍ DVOU DVOJITÝCH SVODŮ Z ODPOJOVAČE S PŘÍP. NA TV
J60-41/C/2	4	PŘIPOJENÍ LANA Cu120 mm2 NA LANO Cu 120 mm2
J60-44/C/1	8	DISTANČNÍ ROZPĚRKA PRO 2 LANA Cu 120mm2
J73-77/2/K	1	PODPĚRNÝ IZOLÁTOR NA STOŽÁRU BP ROVNOBĚŽNÝ S LIŠTOU
J60-23/B/X	1	PŘIPEVNĚNÍ KONZOLY PRO SVISLÝ ZÁVĚS NA STOŽÁR BP
J63-31/C/2/F	1	SVISLÝ ZÁVĚS LAN 120 mm2 Cu
L25	22m	LANO 120mm Cu
Y95	1	PRVEK BETONOVÝ (SCHOD)
POZICE	KS	NÁZEV

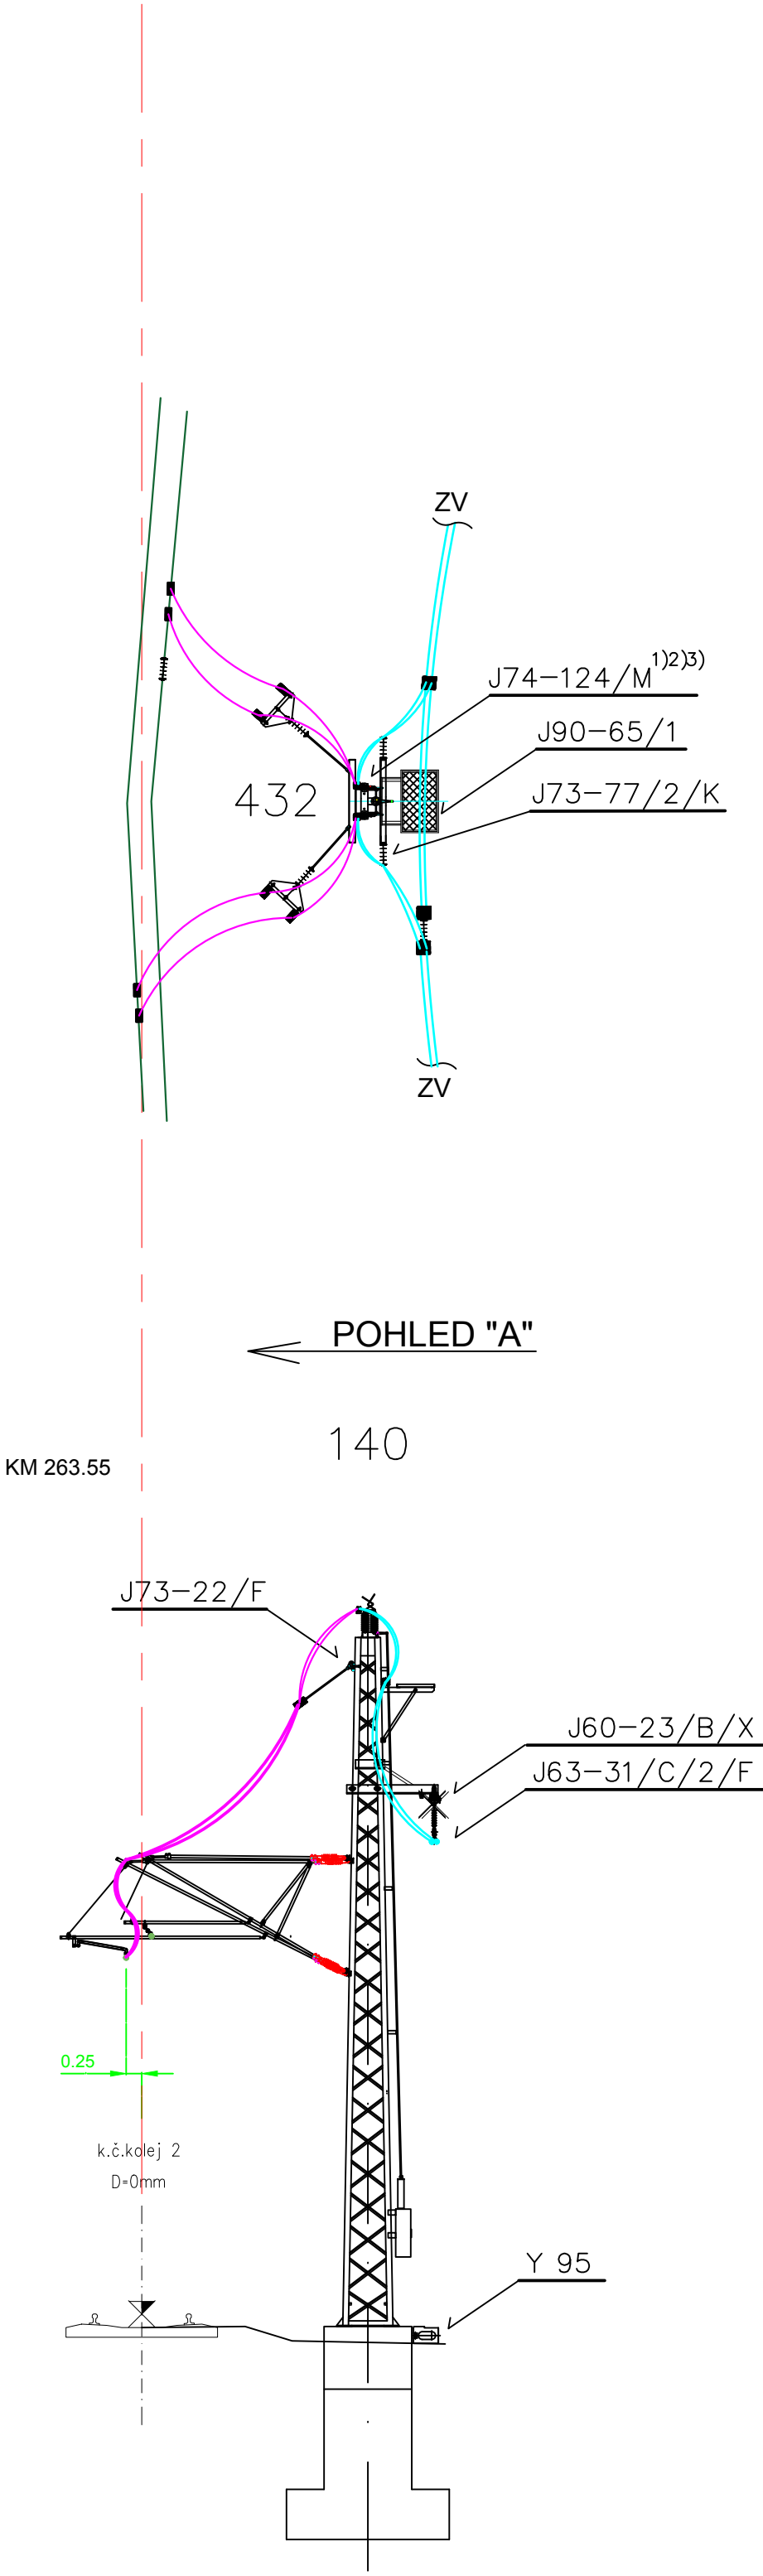

			ČÍSLO SOUPRAVY:
REVIZE Č.	DATUM	ZMĚNA	

 SUDOP BRNO SUDOP BRNO, spol. s r.o. Kounicova 26 611 36 Brno			
OBJEDNAVATEL:	Správa železnic, státní organizace, Díláždenná 1003/7, 110 00 Praha 1 Oblastní ředitelství Brno		tel. : +420 972 625 804 E-mail: sudop@sudop-brno.cz
PROFESNÍ SKUPINA:	23 TRAKČNÍ VEDENÍ	VEDOUcí PROF. SKUPINY Ing. Jiří Pelc	GENERÁLNÍ ŘEDITEL Ing. Kamil Chmela
ODPOVĚDNÝ PROJ. ZAKÁZKY Ing. Jiří Pelc	ODPOVĚDNÝ PROJ. PS, SO Martin Konečný	NAVRHL, VYPRACOVAL Martin Konečný	KONTROLOVAL Radim Cíkl
KRAJ: Moravskoslezský		POVĚŘENÝ OÚ: Ostrava	
Oprava TV v žST Ostrava hl.n SO 02 Oprava TV na 102.SK			STUPEŇ: PDPS
			ZAK. ČÍSLO 22001-01-0322
			ARCH. ČÍSLO
Napájecí vedení na st.140			MĚŘÍTKO 1:100
			POČET FORMÁTŮ 3xA4
			DATUM: 3/2022
			ČÁST DOKUM. E.3.1
			PŘÍLOHA 5

