


SO 02

POZNÁMKY:


- 1) MOTOROVÝ POHON MPP S. Č. A82/I., (třívodičové provedení)
2) ODPOJOVAČE TYPU FTr 25-3150/31,5-1B
3) Odpojovače musí vyhovovat napěťové hladině 25 kV, 50 Hz se zatížitelností
stejnoseměrným proudem I_{max}= 3150A.
IZOLÁTORY PRO UVEDENÁ SESTAVENÍ BUDOU POUŽITY NA NAPĚŤOVOU HLADINU 25kV

J74-124/M ¹⁾²⁾³⁾	1	ODPOJOVAČ FTr 25-3150/31,5-1B NA BP STOŽÁRU
J90-65/1	1	PŘÍPEVNĚNÍ MONTÁŽNÍ LÁVKY NA STOŽÁR BP
J90-70/1	1	PŘÍPEVNĚNÍ OVLÁDACÍ A BOČNÍ LÁVKY DO "L" NA STOŽÁR BP
J90-67/0/1000	1	ŽEBŘÍK PRO OVLÁDACÍ LÁVKU
J73-22/F	1	KOTVENÍ DVOU DVOJITÝCH SVODŮ Z ODPOJOVAČE S PŘÍP. NA TV
J60-41/C/2	4	PŘÍPOJENÍ LANA Cu120 mm2 NA LANO Cu 120 mm2
J60-44/C/1	8	DISTANČNÍ ROZPĚRKA PRO 2 LANA Cu 120mm2
J73-77/2/K	1	PODPĚRNÝ IZOLÁTOR NA STOŽÁRU BP ROVNOBĚŽNÝ S LIŠTOU
J60-23/B/X	1	PŘÍPEVNĚNÍ KONZOLY PRO SVISLÝ ZÁVĚS NA STOŽÁR BP
J63-31/C/2/F	1	SVISLÝ ZÁVĚS LAN 120 mm2 Cu
L25	24m	LANO 120mm Cu
POZICE	KS	NÁZEV

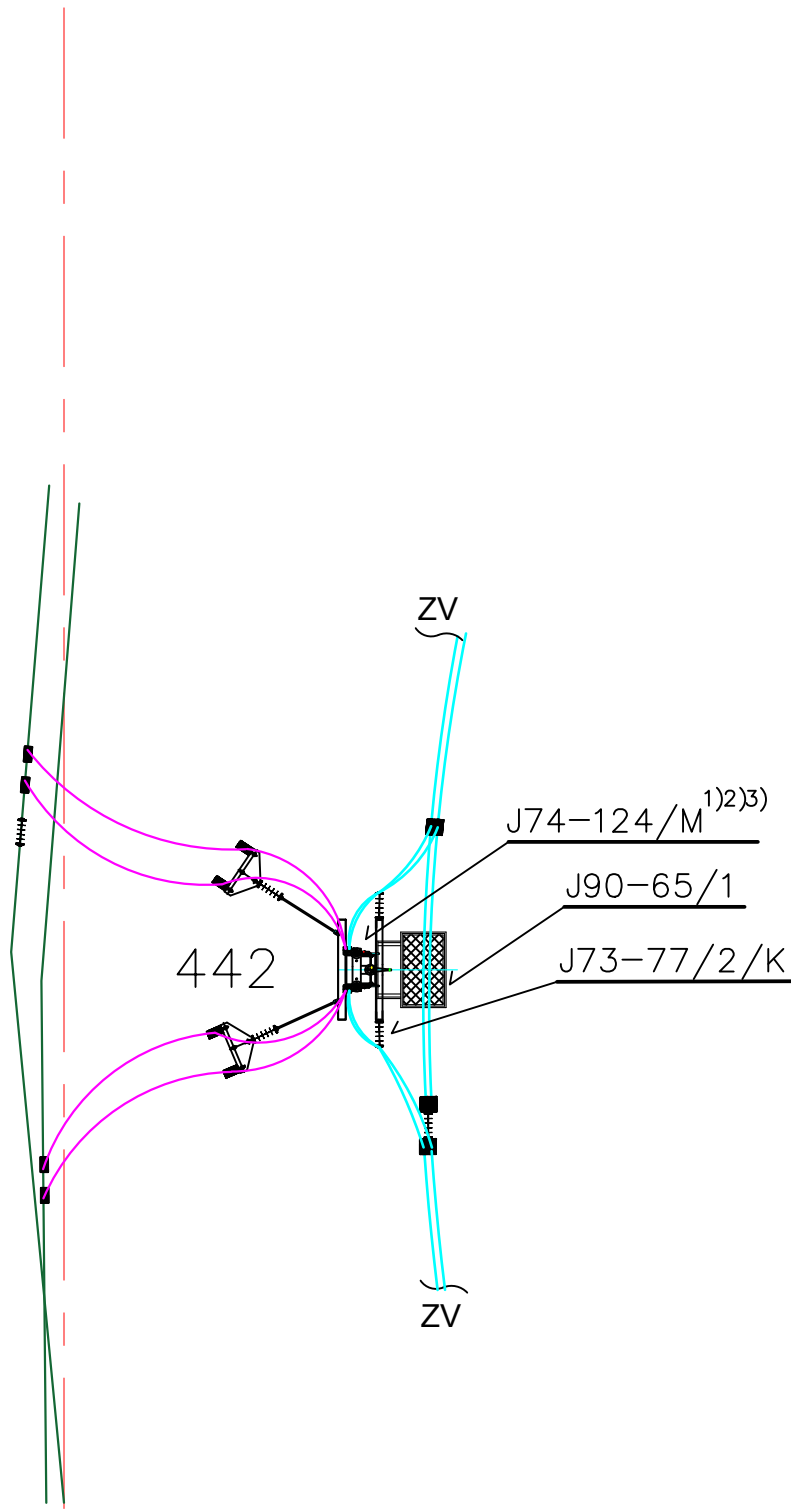


KM 263.617


POHLED "A"

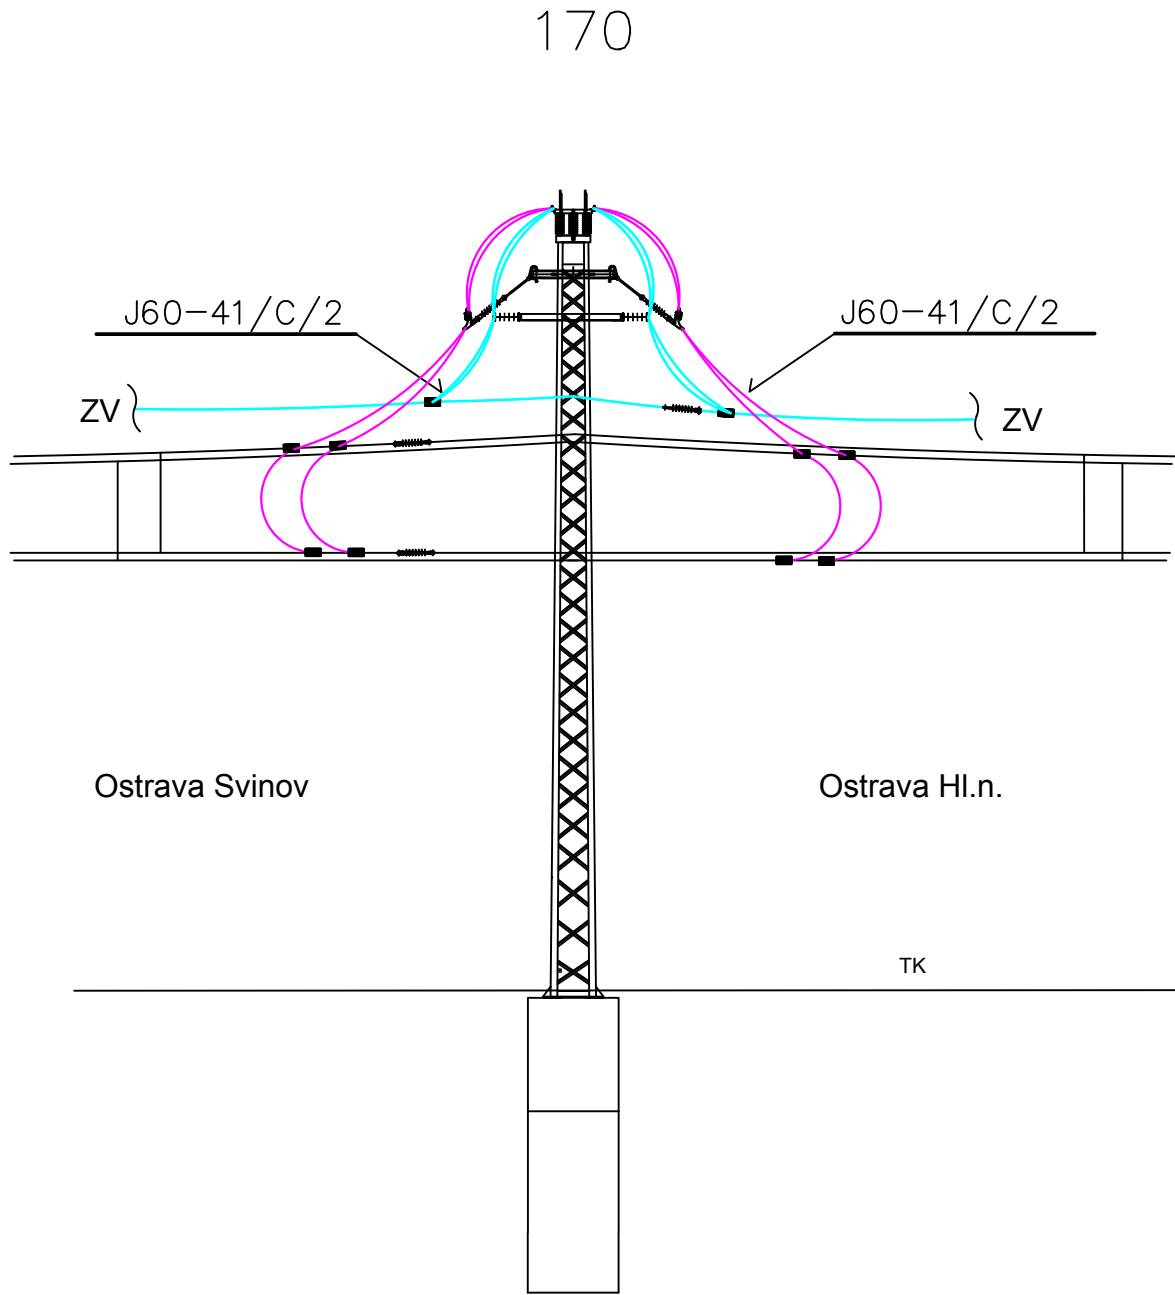

POHLED "A"

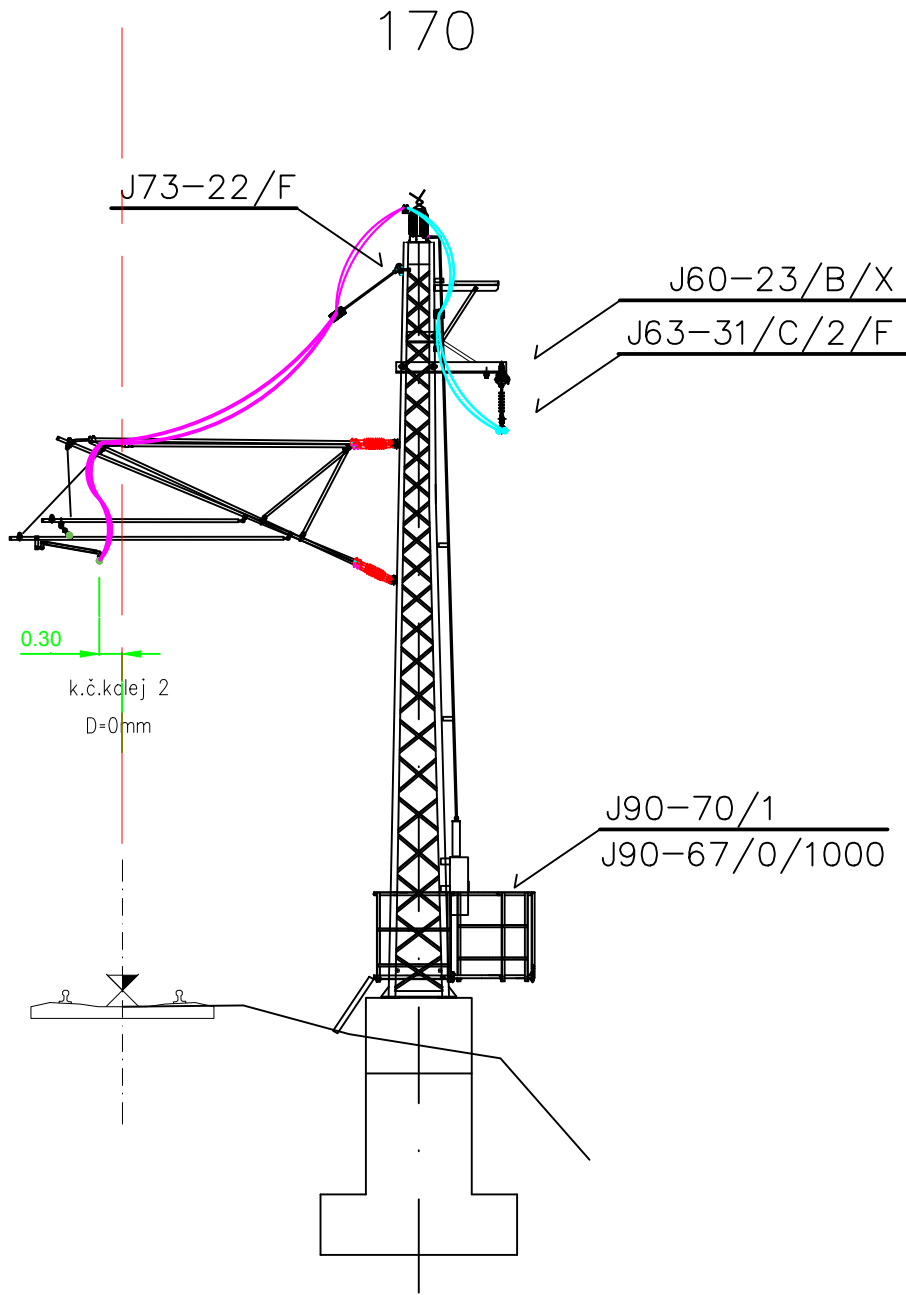

			ČÍSLO SOUPRAVY:
REVIZE Č.	DATUM	ZMĚNA	

 SUDOP BRNO			SUDOP BRNO, spol. s r.o. Kounicova 26 611 36 Brno
---	--	--	--

OBJEDNAVATEL:	Správa železnic, státní organizace, Dílžďďďď 1003/7,110 00 Praha 1 Oblastní ředitelství Brno	tel. : +420 972 625 804 E-mail: sudop@sudop-brno.cz
PROFESNÍ SKUPINA:	23 TRAKČNÍ VEDENÍ	VEDOUČÍ PROF. SKUPINY Ing. Jiří Pelc
ODPOVĚDNÝ PROJ. ZAKÁZKY Ing. Jiří Pelc	ODPOVĚDNÝ PROJ. PS, SO Martin Konečný	NAVRHL, VYPRACOVAL Martin Konečný
KRAJ: Moravskoslezský	POVĚŘENÝ OÚ: Ostrava	KONTROLOVAL Radim Cíkl
Oprava TV v ŽST Ostrava hl.n SO 02 Oprava TV na 102.SK		STUPEŇ: PDPS
		ZAK. ČÍSLO 22001-01-0322
Napájecí vedení na st.170		MĚŘÍTKO 1:100
		POČET FORMÁTŮ 3xA4
		DATUM: 3/2022
		ČÁST DOKUM. E.3.1
		PŘÍLOHA 6

