



SEZNAM PŘÍLOH



301	VÝHYBKA 1
302	VÝHYBKA 2
303	VÝKOLEJKA H
304	VÝHYBKA 5
305	VÝHYBKA 6
306	ZÁMEK V _{k1/3}


PO PŘIPOMÍNKÁCH 05/2021

Revize č.:	Datum:	Popis:


<i>Investor, objednatel :</i>  SPRÁVA ŽELEZNIC Správa železnic, státní organizace Dlážděná 1003/7, 110 00 Praha 1 Oblastní ředitelství Praha, Partyzánská 24, 170 00 Praha 7		<i>Souprava č.:</i>	
<i>Generální projektant:</i>  signal PROJEKT Signal Projekt s.r.o., Vídeňská 55, 639 00 Brno			
<i>Zpracovatel částí PD:</i> První SaZ Plzeň a.s., Wenzigova 79/8, 301 00 Plzeň – Východní předměstí			
<i>Hlavní inženýr projektu:</i> Ing. Milan Ptáček	<i>Odpovědný projektant PS:</i> Ing. Marek Tyr	<i>Vypracoval:</i> Ing. Jiří Růžička	<i>Kontroloval:</i> Peter Hromjak
STAVBA: <div style="text-align: center; font-weight: bold; padding: 10px;"> Oprava zabezpečovacího zařízení v žst. Nové Strašecí </div>		<i>Stupeň dok.:</i> DUSP+PDPS	
ČÁST: PS 11-01-11 ŽST Nové Strašecí, ŽST Řevničov - zabezpečovací zařízení		<i>Zak. číslo:</i> 21-004-30-101	<i>Datum:</i> 03/2021
		<i>Číslo části:</i> D.1.1.1	<i>Příloha č.:</i> <div style="font-size: 1.5em; font-weight: bold; text-align: center;">300</div>
PŘÍLOHA: Obvody SZZ N. Streašecí - V ÝHYBKY A EZ		<i>Měřítko:</i>	

SKŘÍŇ 12

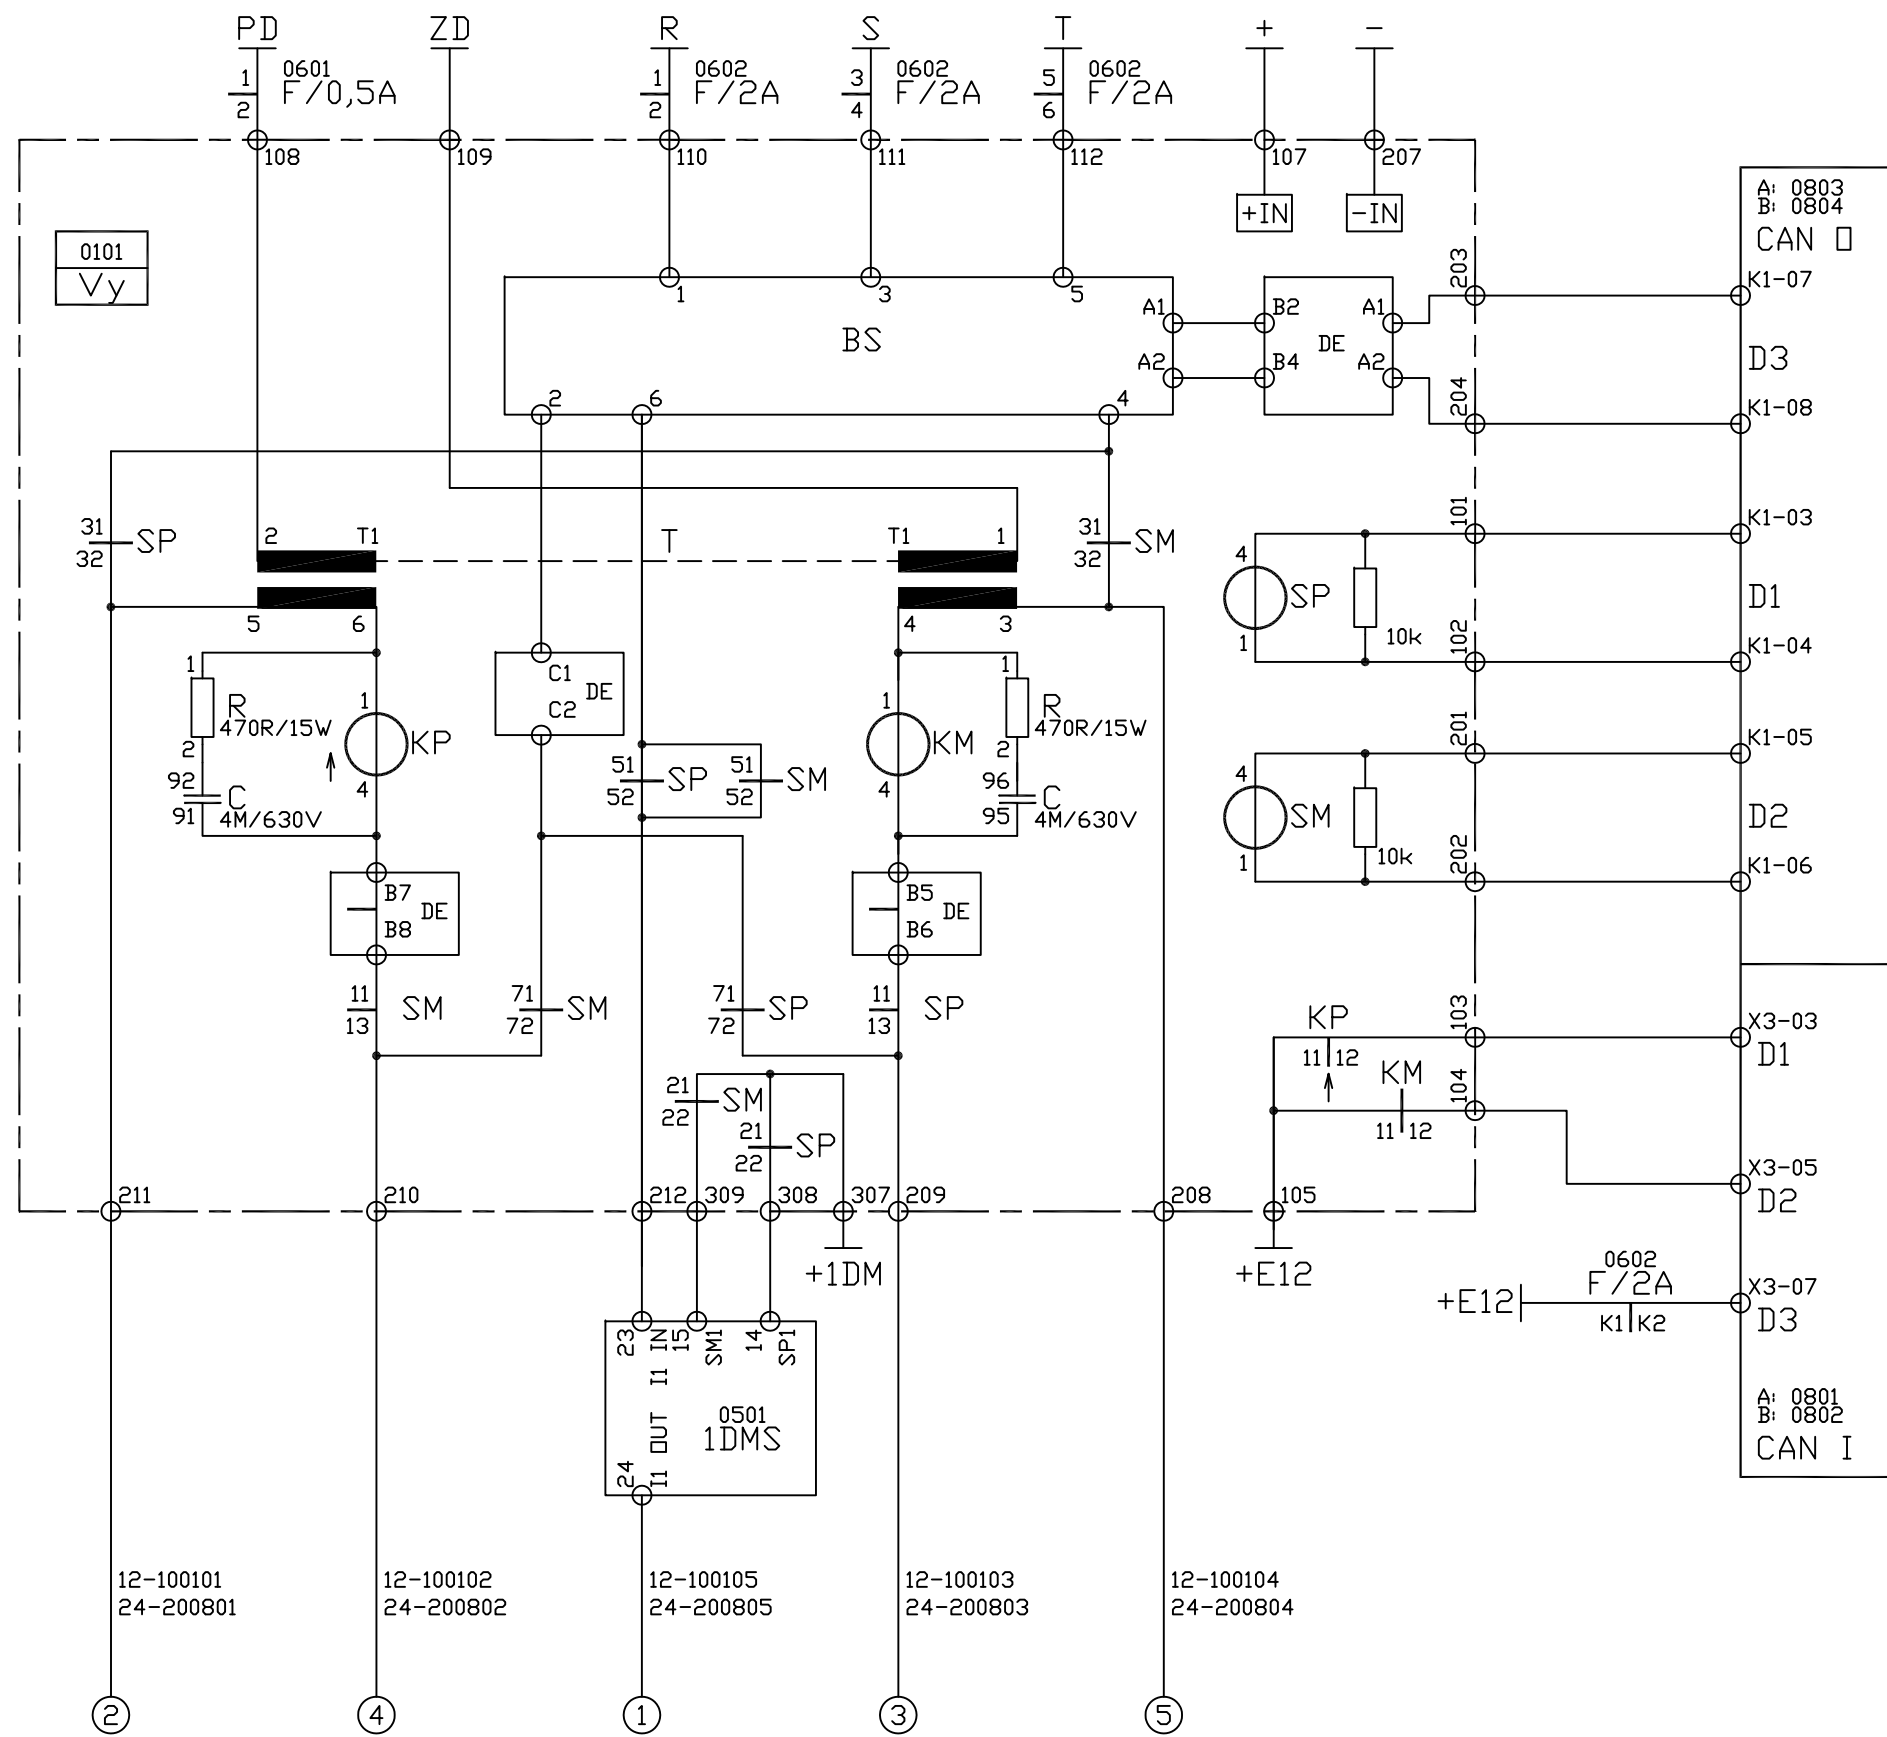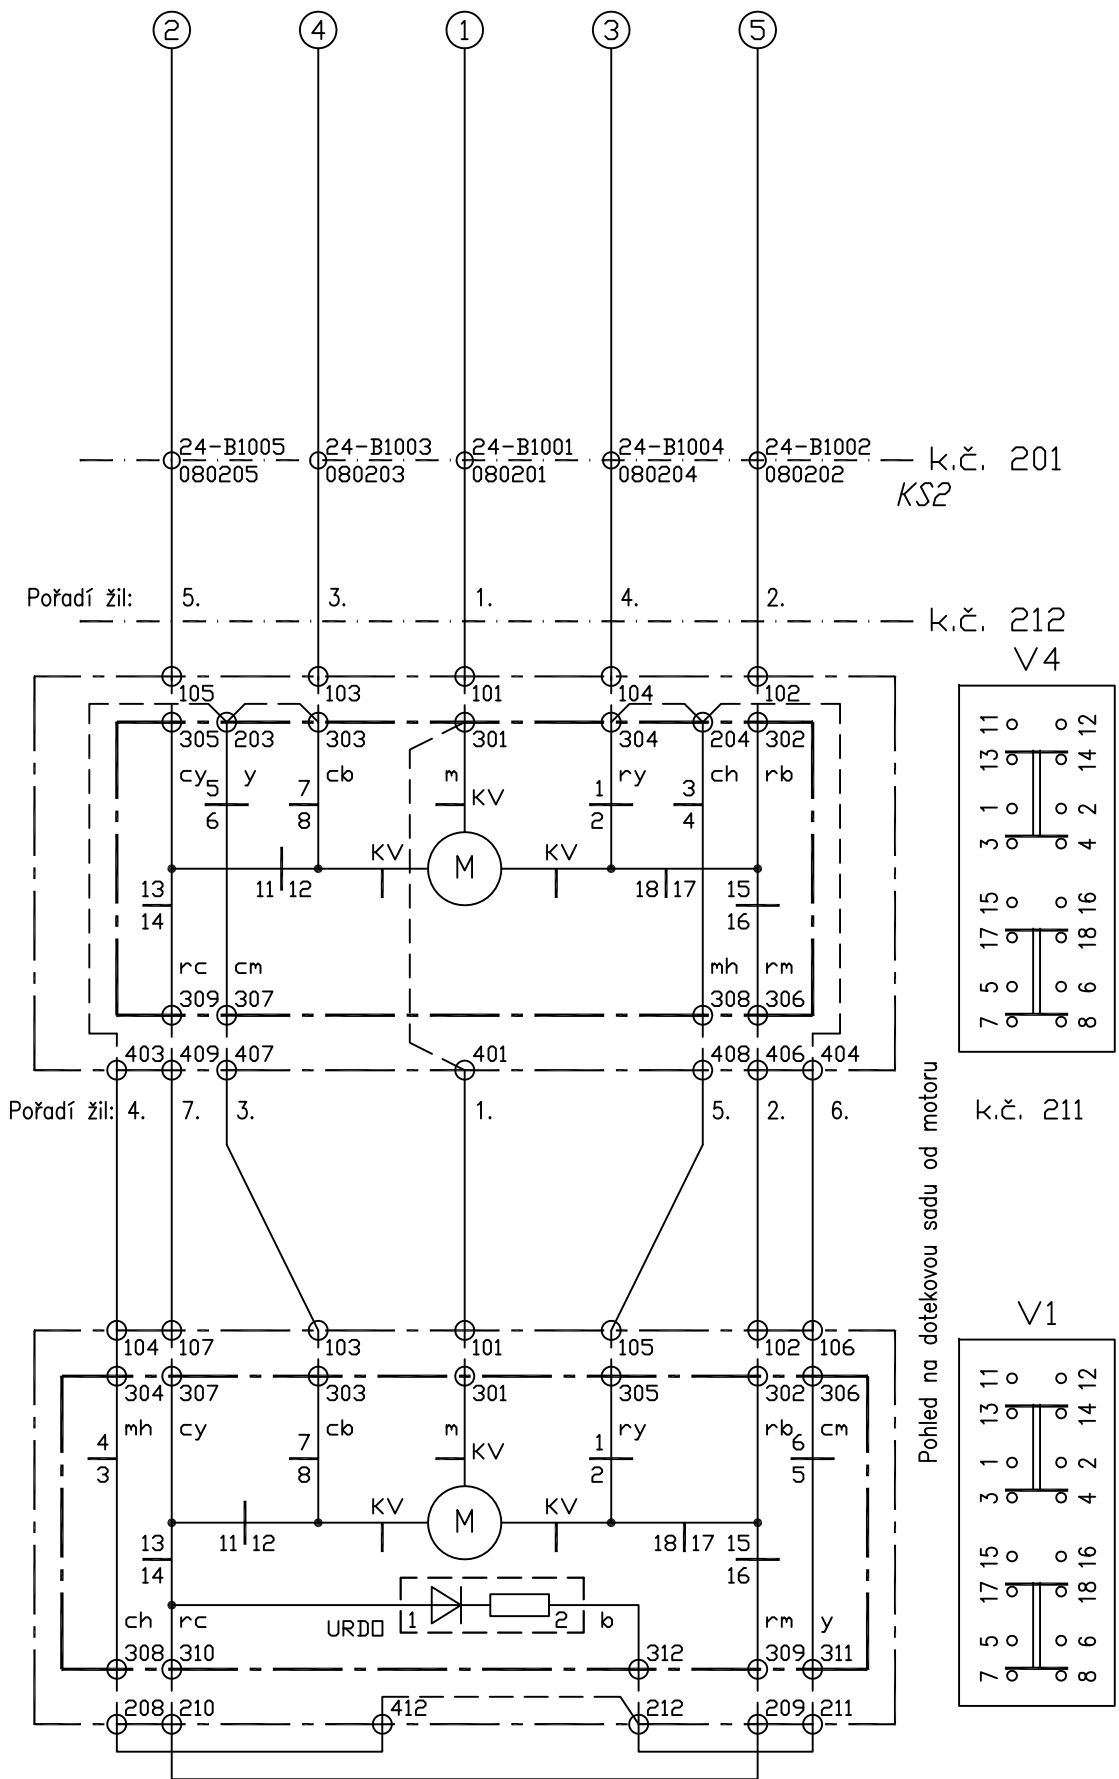


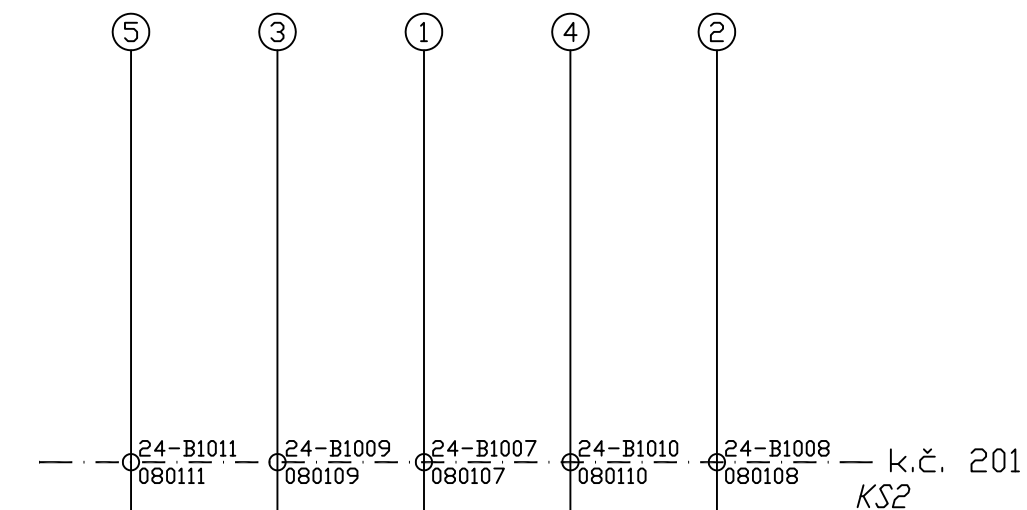


Pořadí žil: 5. 3. 1. 4. 2.

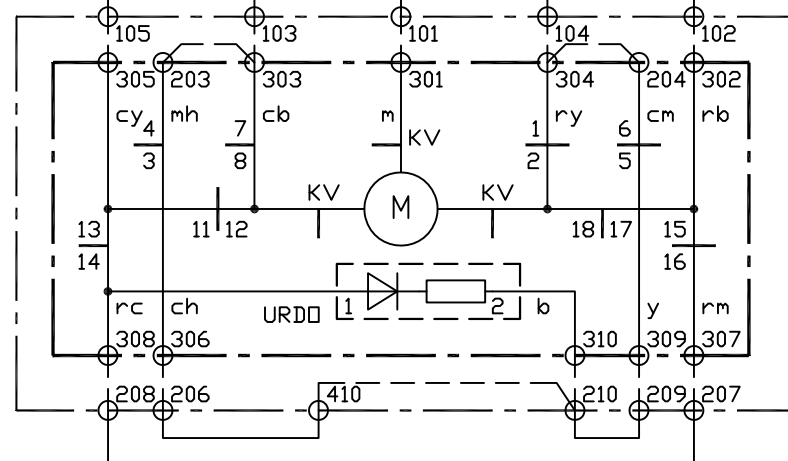

Pohled na dotekovou sadu od motoru

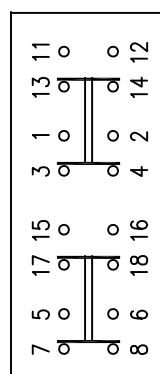

SKŘÍŇ 12


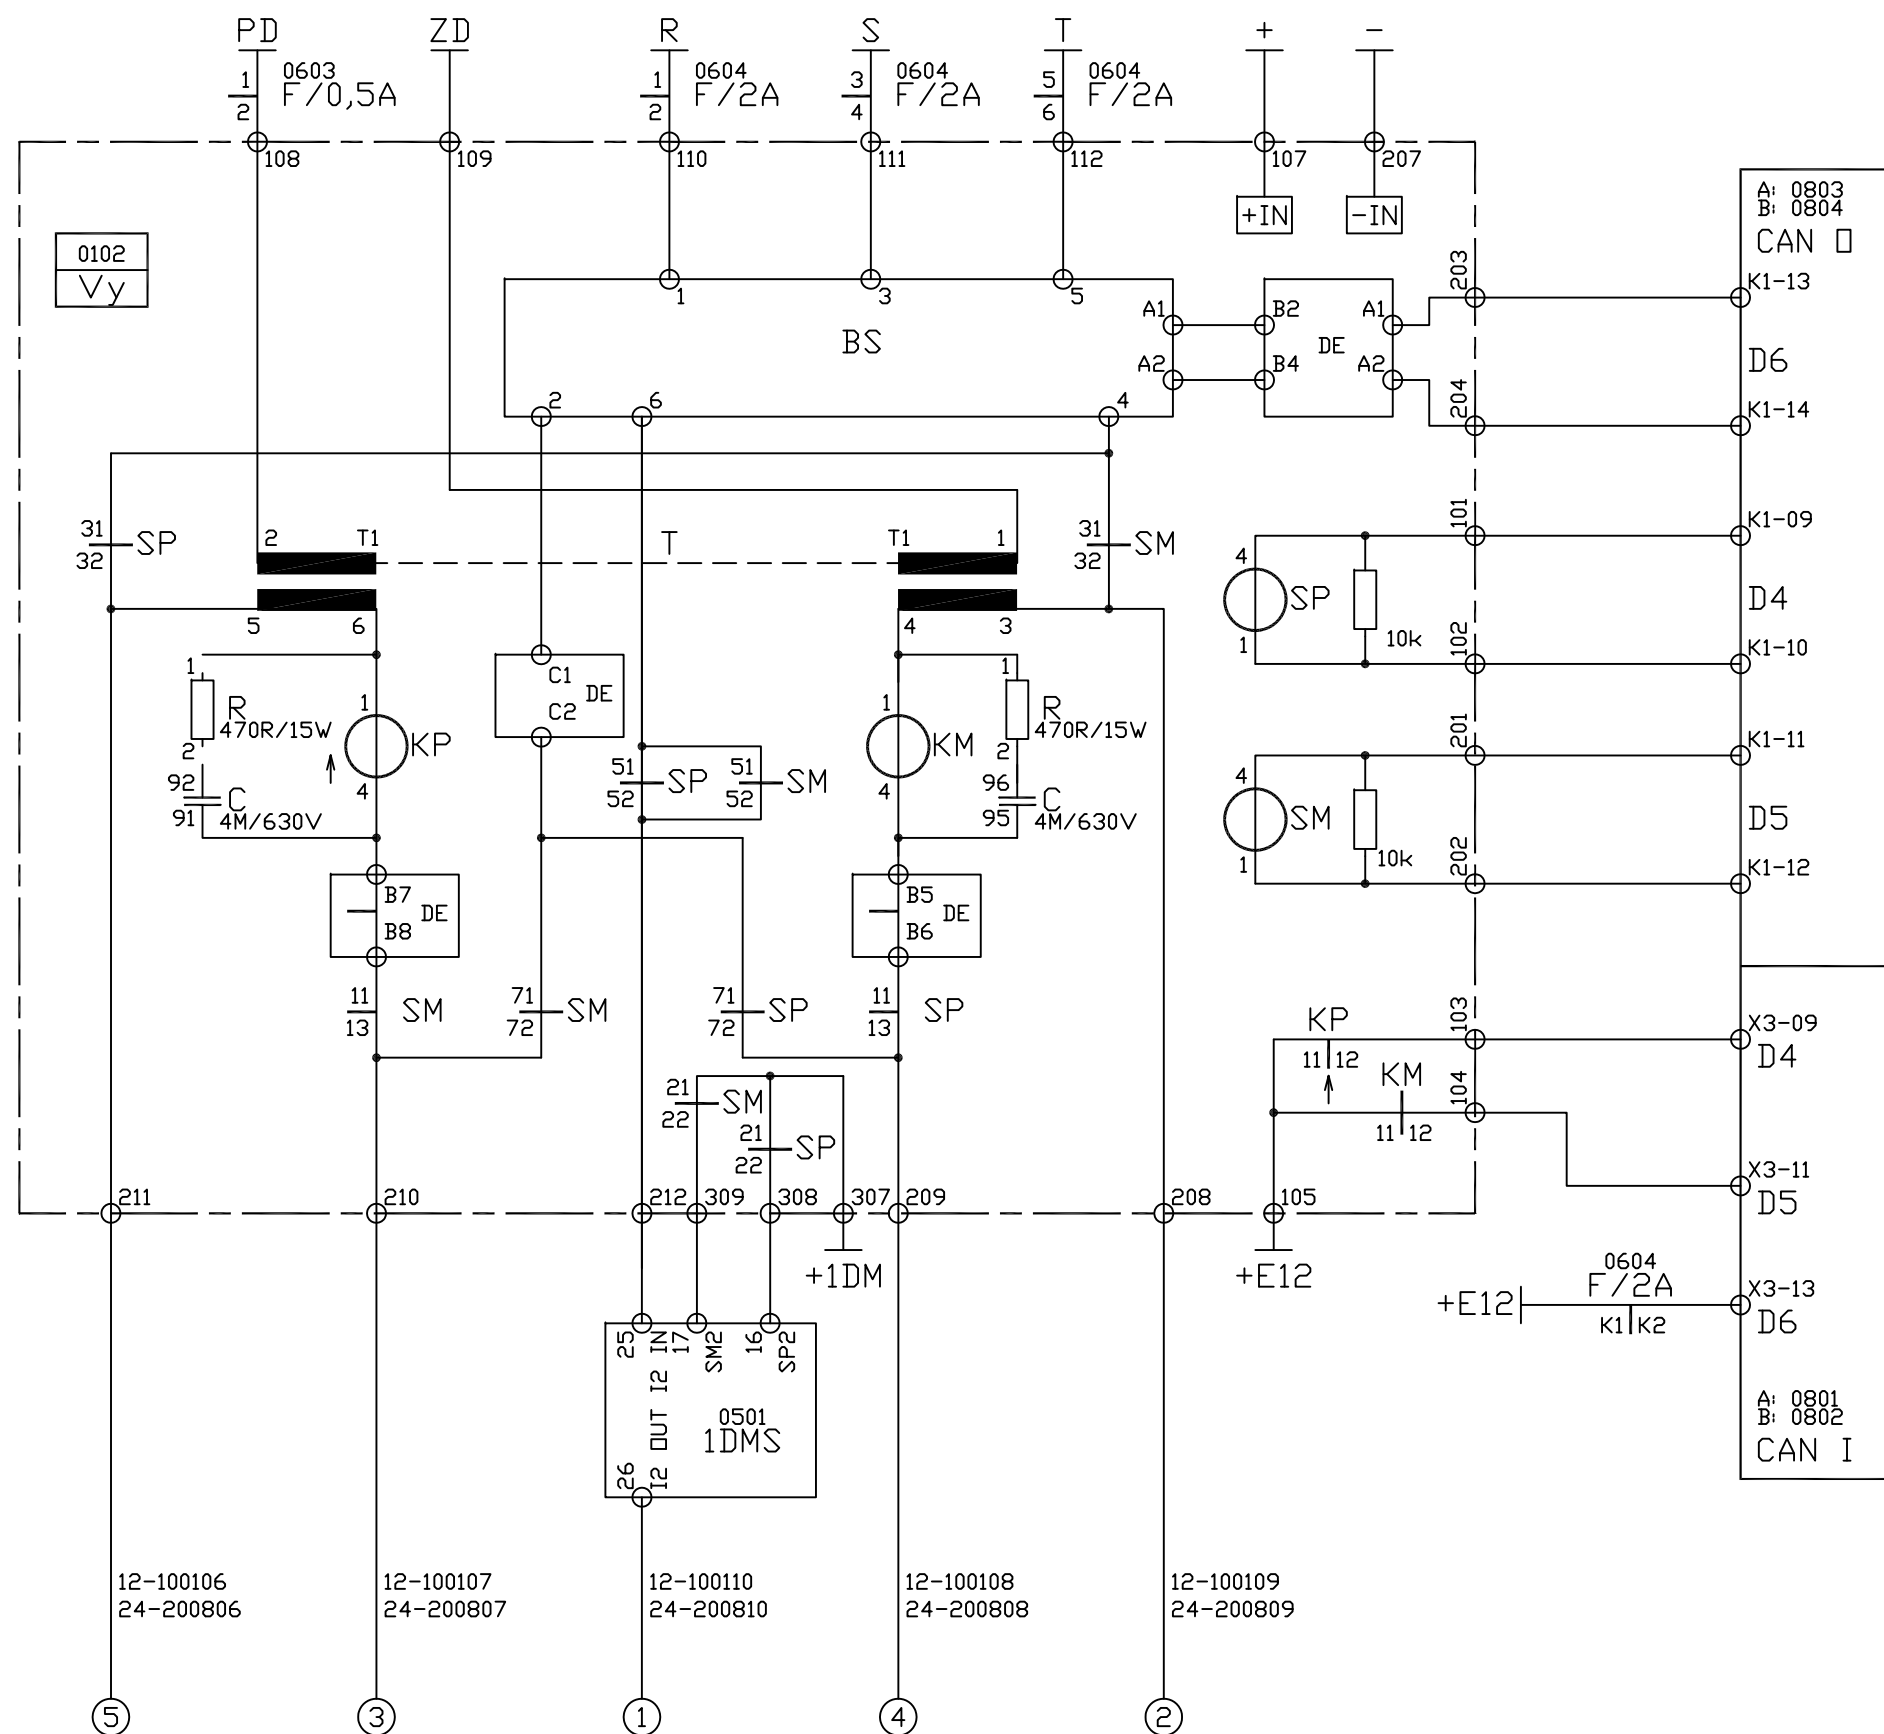


AKCE: Nové Strašecí


VÝKRES: VÝHYBKA 2


ČÍSLO VÝKRESU:

302

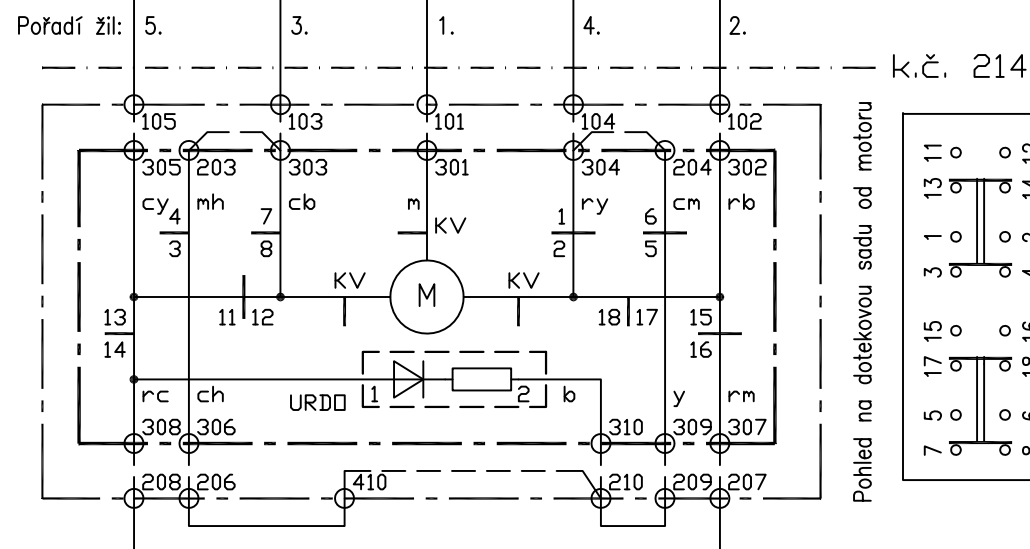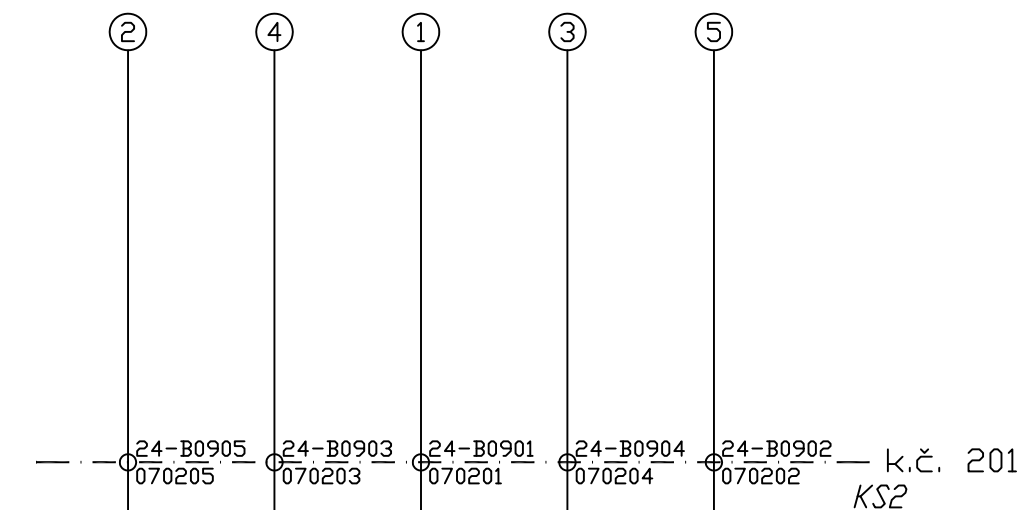


SKŘÍŇ 12

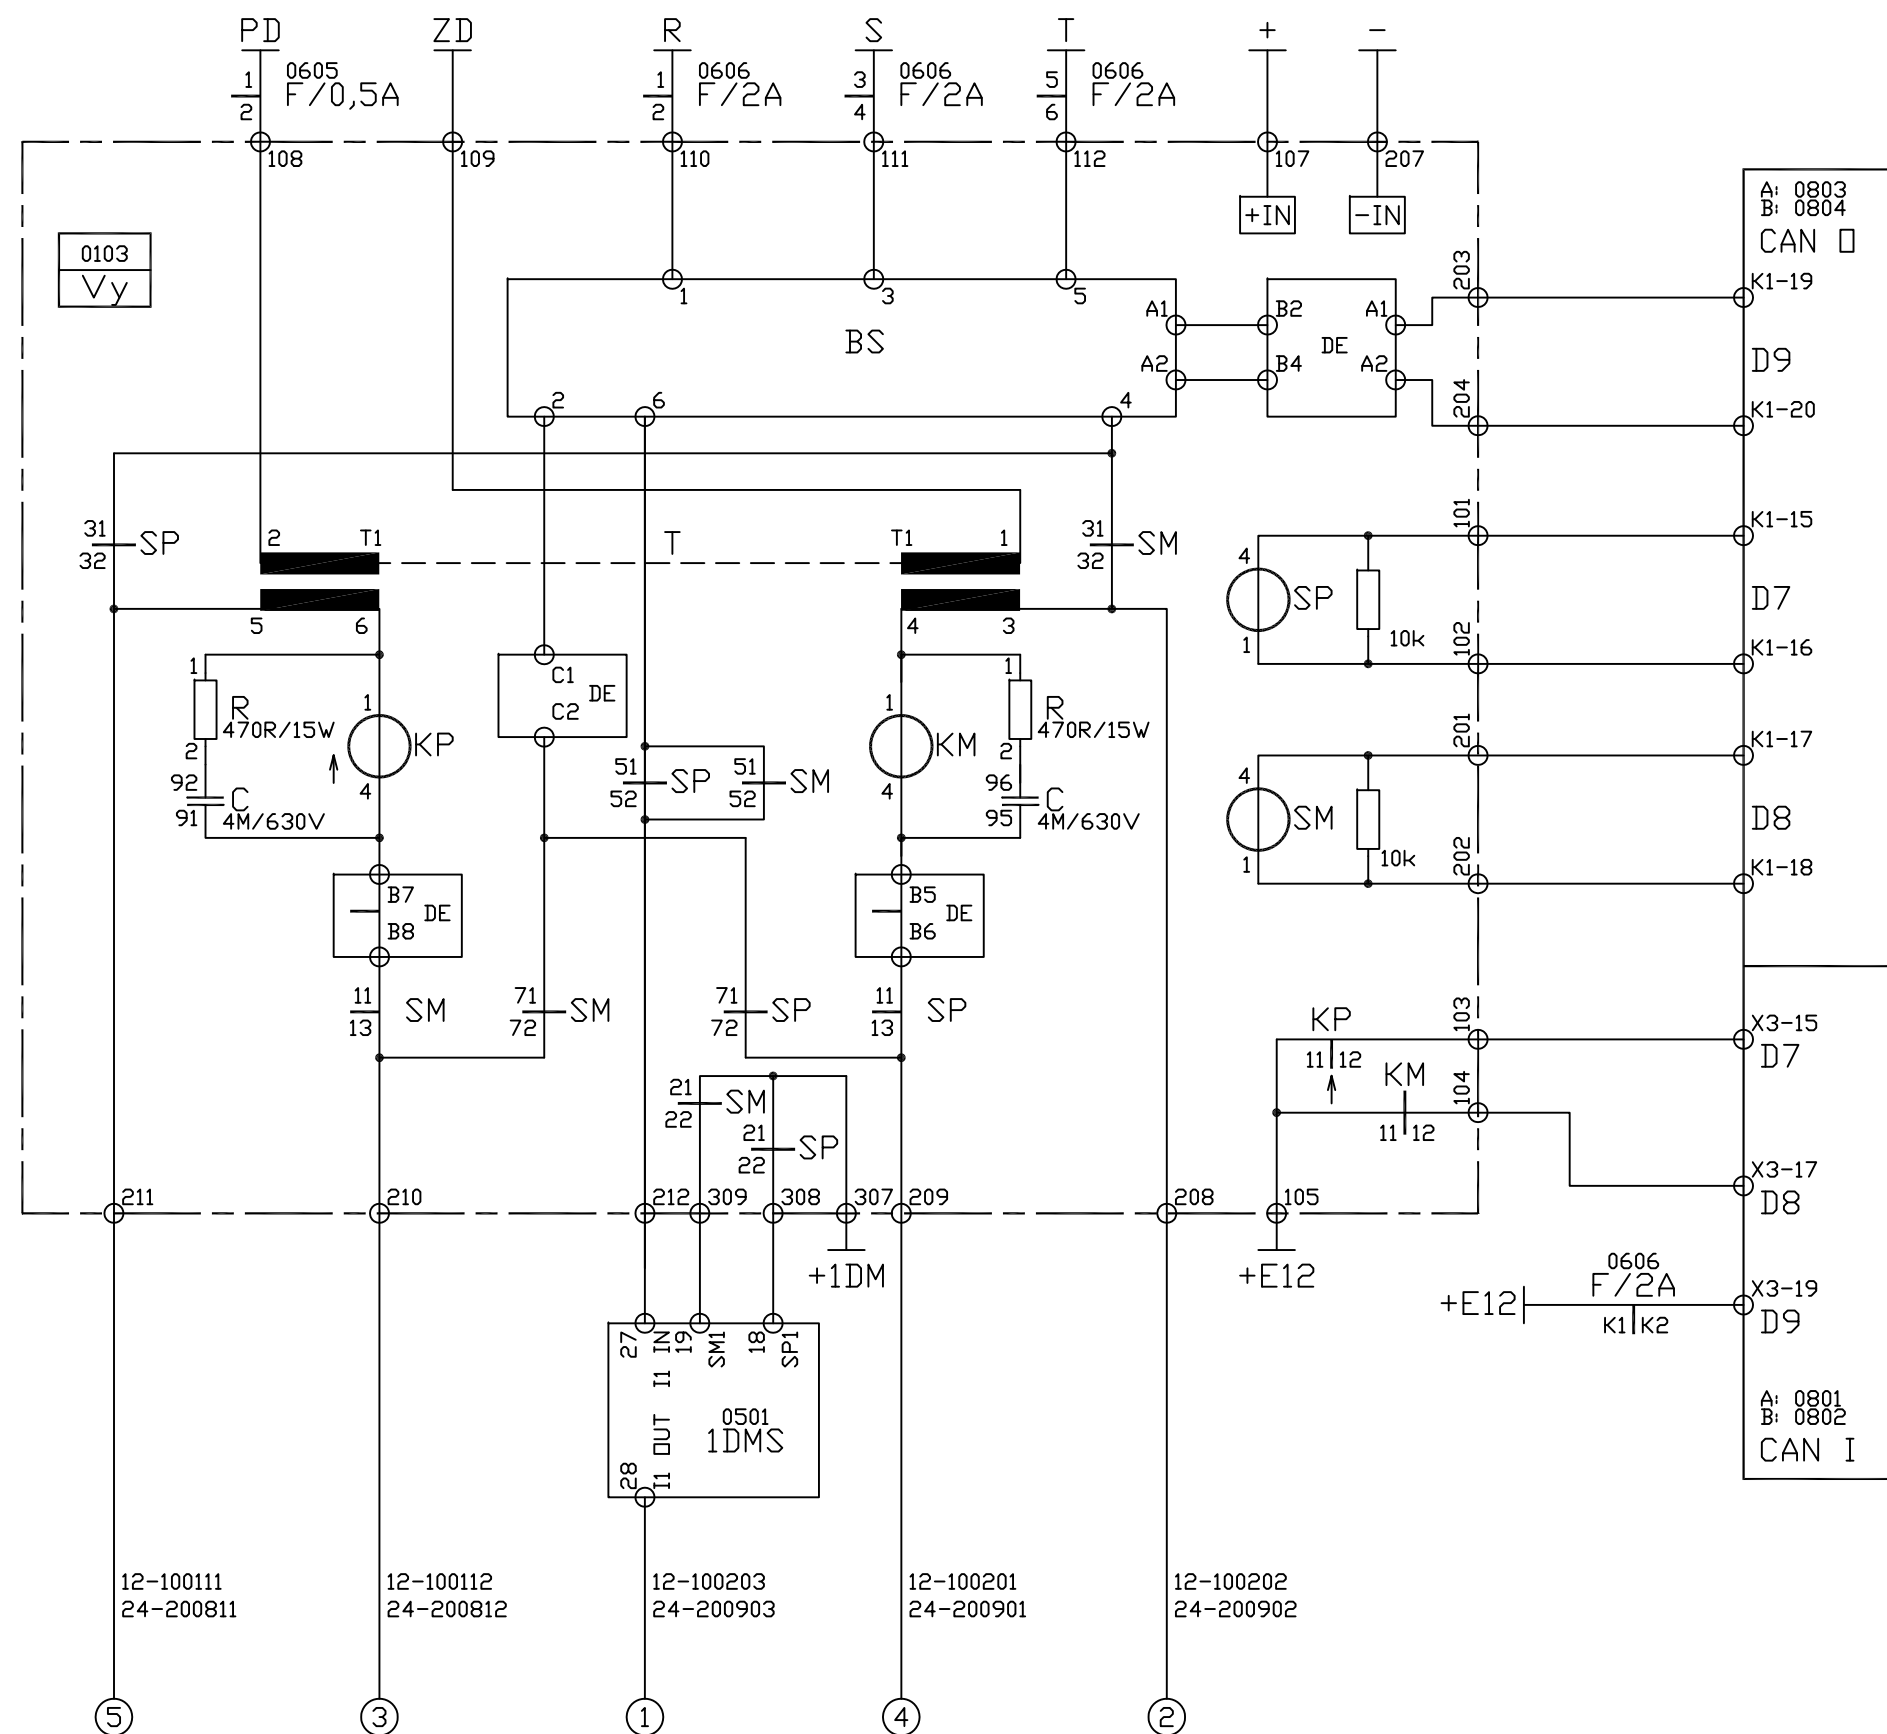

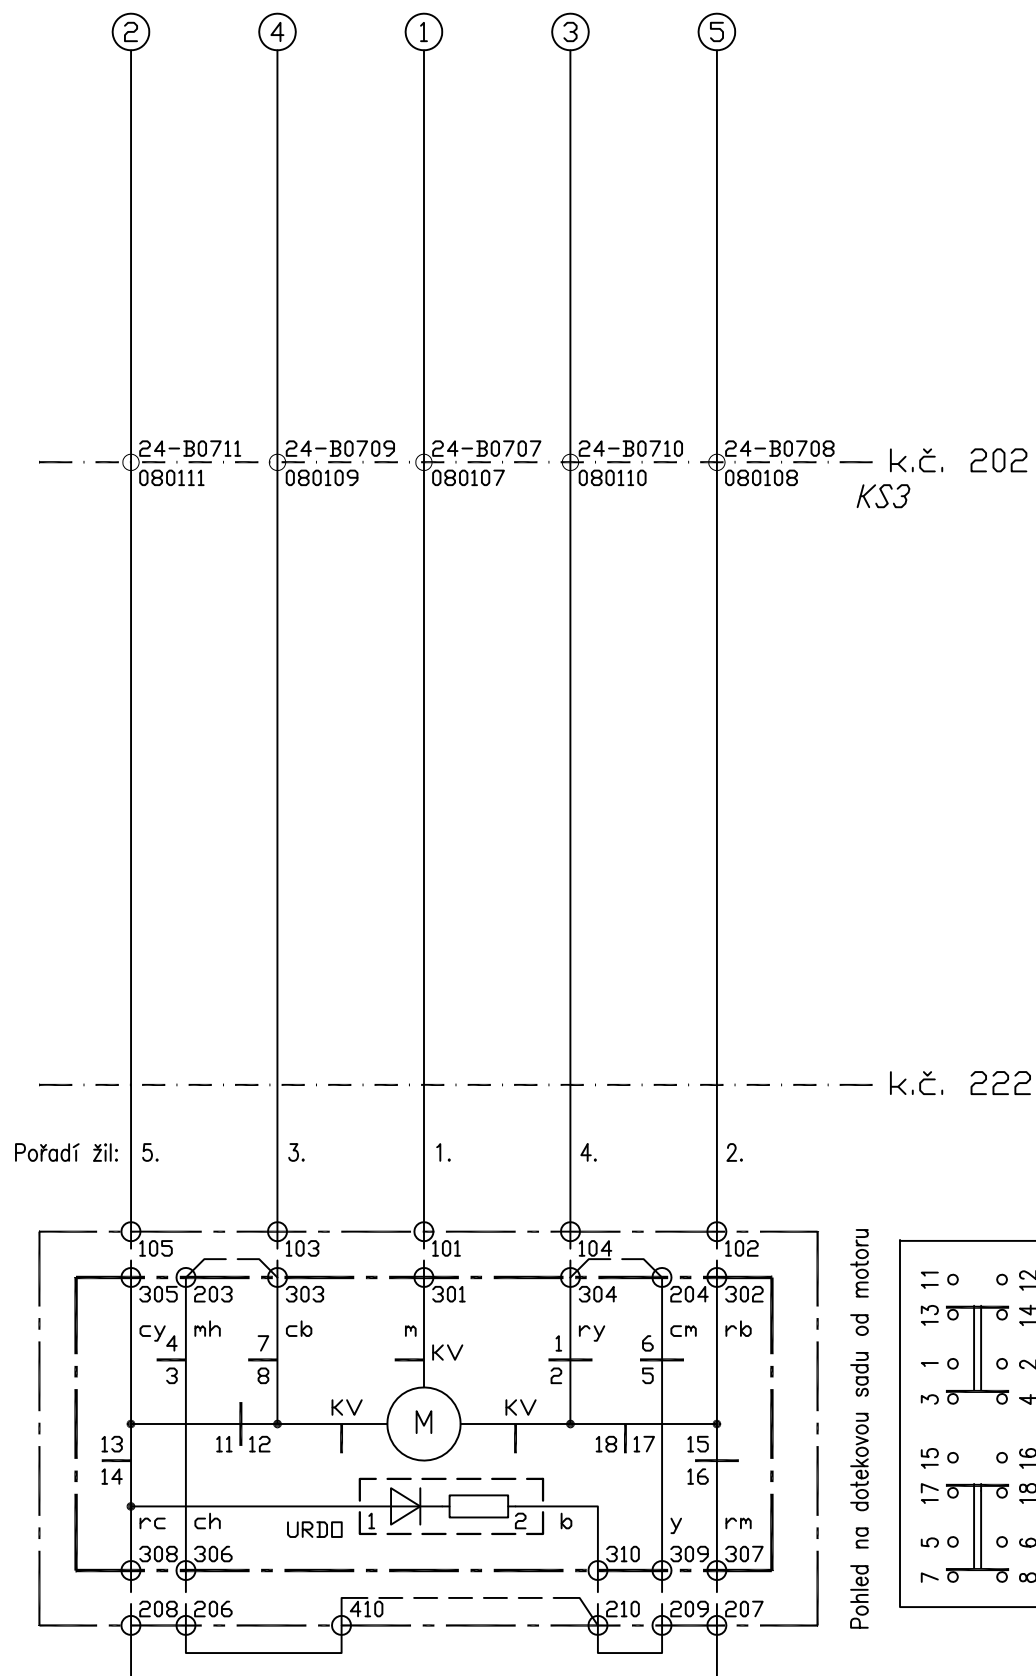

SKŘÍŇ 12

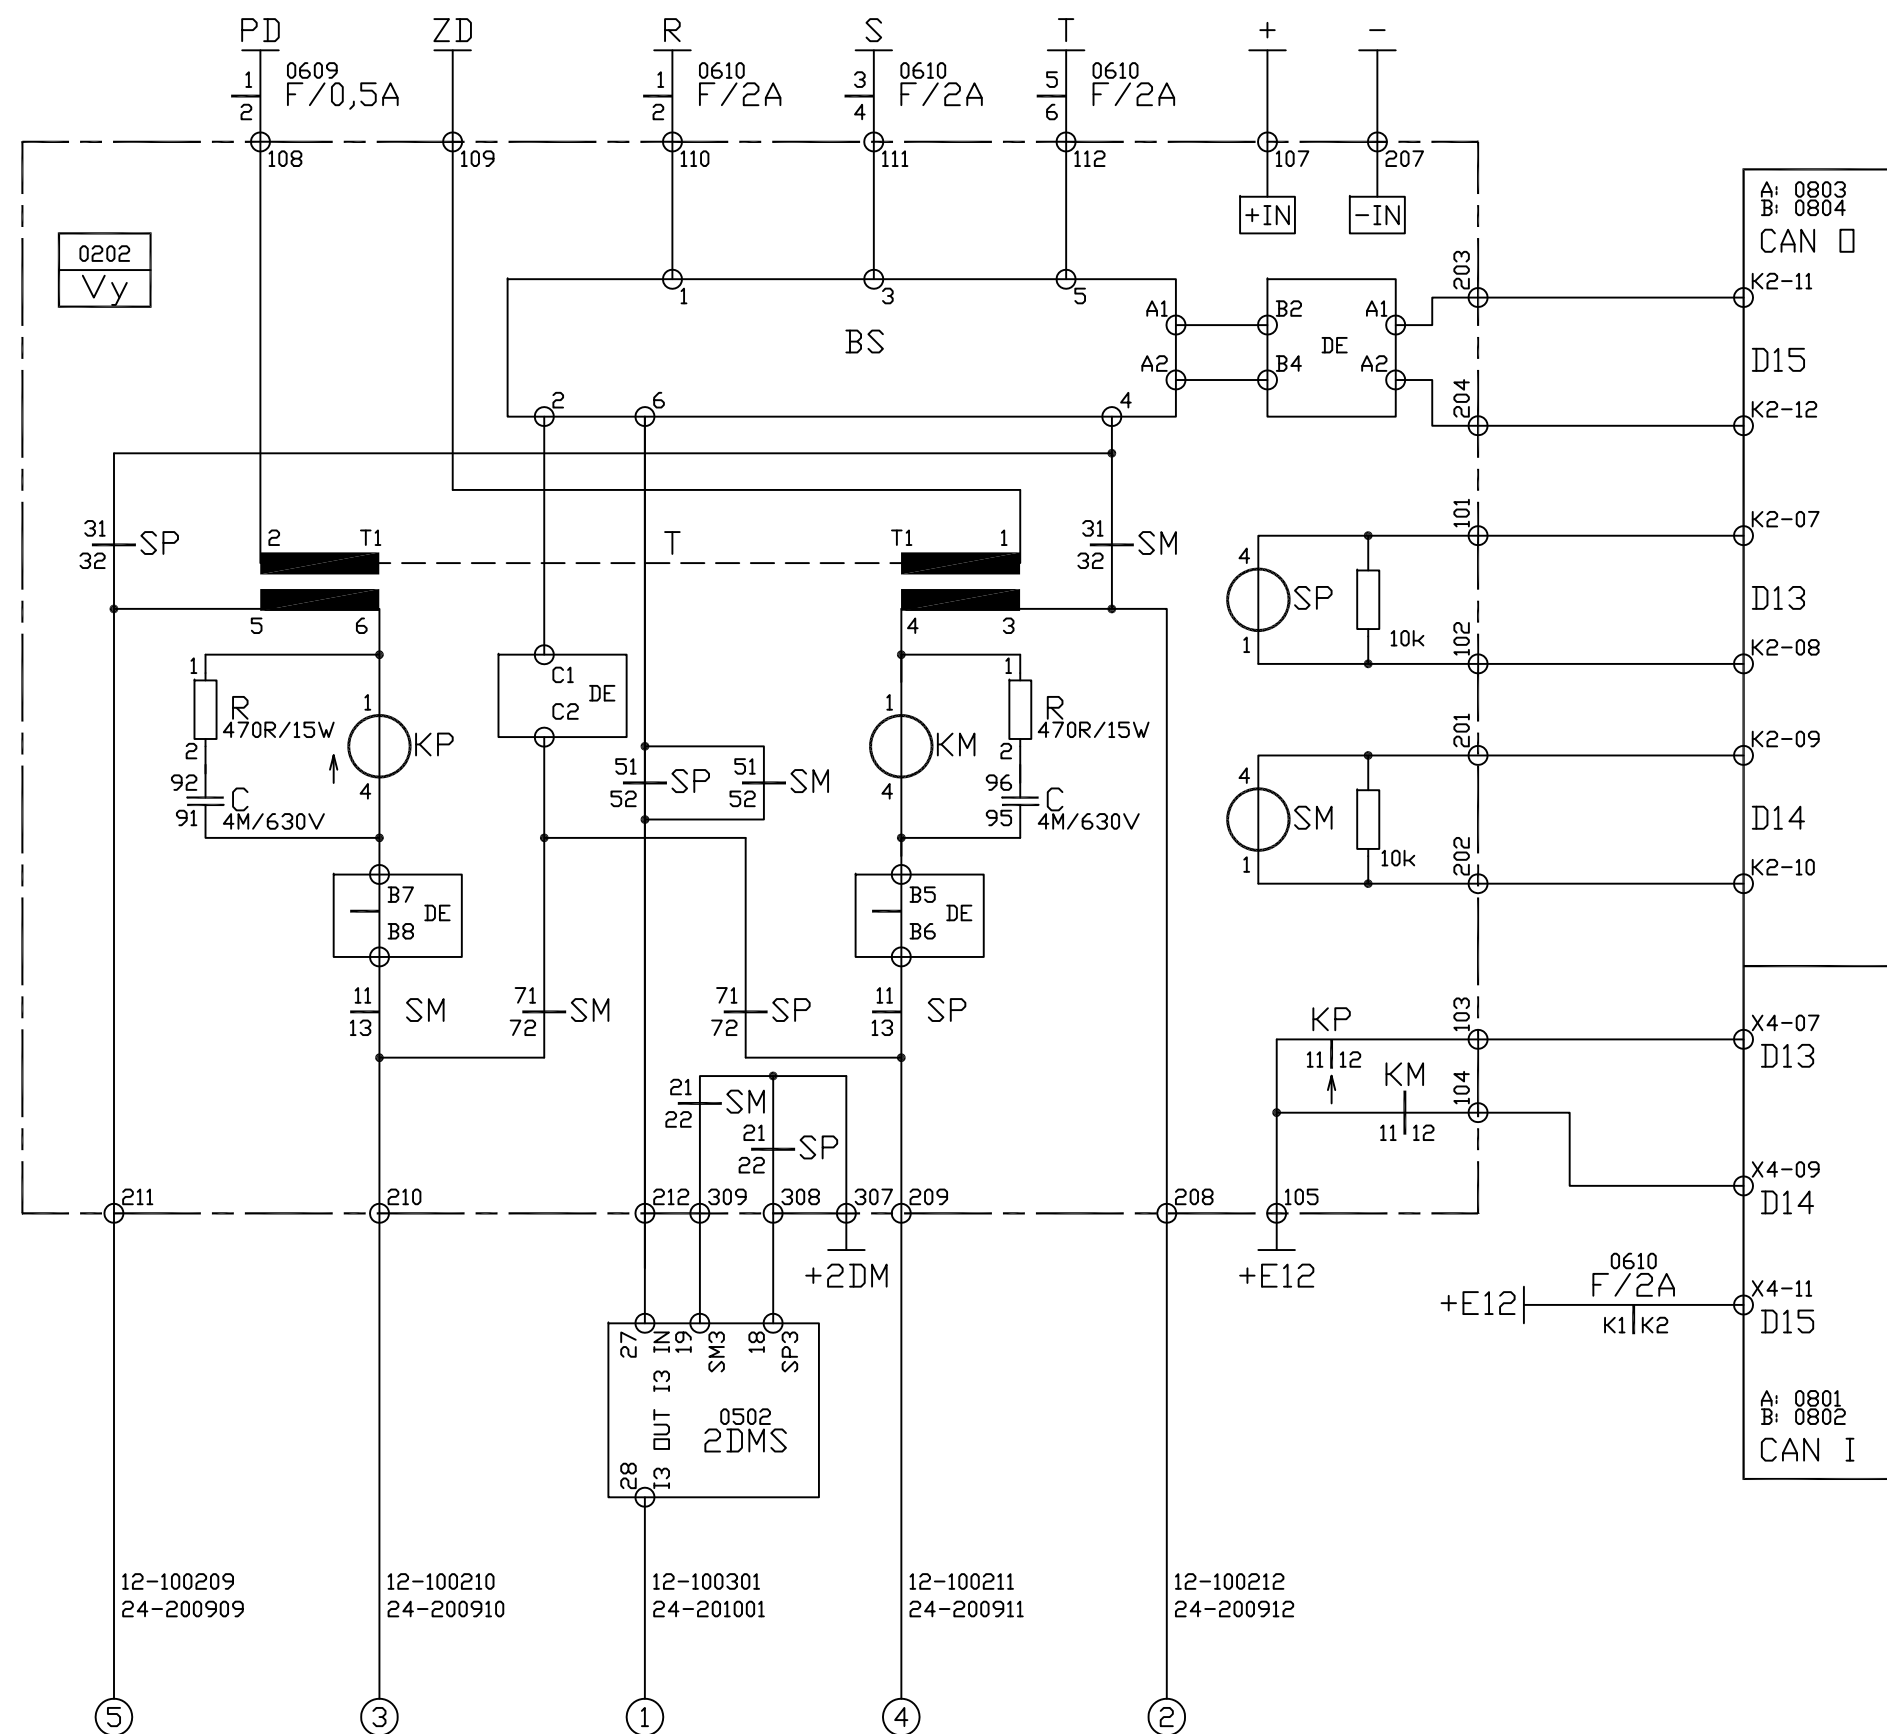

AKCE: Nové Strašecí

VÝKRES: VÝHYBKY 6

ČÍSLO VÝKRESU:

305

