Rack KS

600x800 47U

M 1:10

1	ODF pro MOK 12 vl. SM	1
2	organizér	2
3		3
4	Switch LTDS (ring switch)	4
5	organizér	5
6		6
7	Patchpanel 24p	7
8	organizér	8
9		9
10		10
11		11
12		12
13		13
14		14
15		15
16		16
17		17
18		18
19		19
20		20
21		21
22		22
23		23
24		24
25		25
26		26
27		27
28	Rozvod LSA	28
29		29
30		30
31	Rozjišťovací panel	31
32	doplnit jistič a zásuvku	32
33		33
34	Zálohovaný zdroj 230V	34
35	1000VA	35
36		36
37		37
38	zásuvkový panel	38
39		39
40		40
41	BATERIE 4x12V/100Ah	41
42		42
43		43
44		44
45		45
46		46
47	Zemnící sběrnice	47

DETAIL

RACK KS
Optický rozvaděč MOK - DETAIL
OR 12 vl., 1U
(12 vl. ukončeno)

1) MOK 6vl. - rozv. EOV 1. větev
2) MOK 6vl. - rozv. EOV a ROV 2. větev

Ukončení vyhl. kabelů směr REOV
na zářezových rozpoj. svorkovnicích

ŽST Nové Strašecí

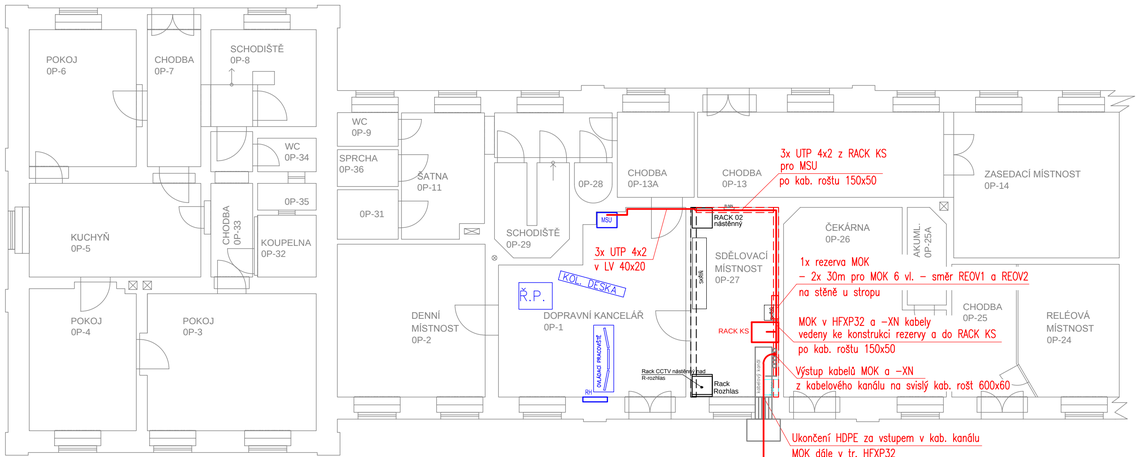

Stávající zařízení a propojení

Zařízení a propojení v rámci stavby, ale jiného PS

Zařízení a propojení v rámci tohoto PS

Zařízení přestěhováno do vhodnějšího místa

PO PŘIPOMÍNKÁCH 05/21

Revize č.:	Datum:	Popis:

Investor, objednatel : Správa železnic, státní organizace
Dlážděná 1003/7, 110 00 Praha 1
Oblastní ředitelství Praha, Partyzánská 24, 170 00 Praha 7

Souprava č.:

Generální projektant: Signal Projekt s.r.o.,Vídeňská 55, 639 00 Brno

Hlavní inženýr projektu:	*Odpovědný projektant PS:*	*Vypracoval:*	*Kontroloval:*
Ing. Milan Ptáček	Aleš Folta	Aleš Folta	Ing. Pavel Gajdečka

STAVBA: Oprava zabezpečovacího zařízení v žst. Nové Strašecí

Stupeň dok.: DUSP+PDPS

Zak. číslo: 21-004-30-101

Datum: 03/2021

ČÁST: PS 11-02-11 ŽST Nové Strašecí, MOK pro EOV a VO

Číslo části: D.1.2

Příloha č.: 06

PŘÍLOHA: ŽST Nové Strašecí - VB, umístění zařízení

Měřítko: 1:100