


Hořkovce

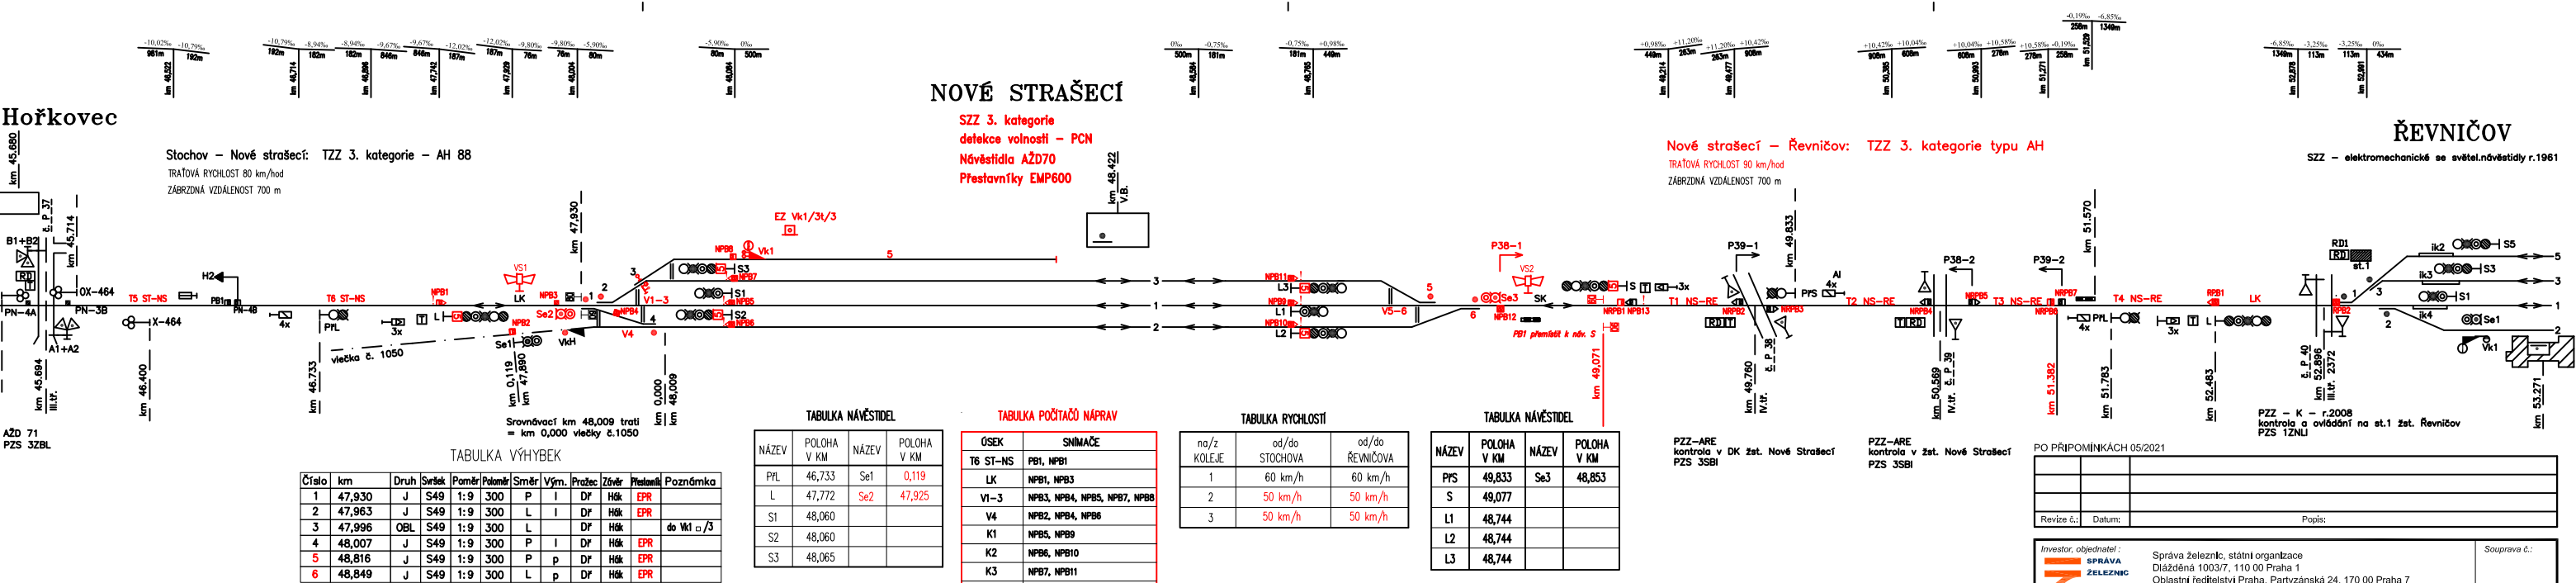

TABULKA VÝHYBEK											
Číslo	km	Druh	Šířka	Poměr	Poloměr	Směr	Vým.	Prostřed.	Závěr	Přestavba	Poznámka
1	47,930	J	S49	1:9	300	P	I	Dř	Hák	EPR	
2	47,963	J	S49	1:9	300	L	I	Dř	Hák	EPR	
3	47,996	OBL	S49	1:9	300	L	I	Dř	Hák	EPR	do Vk1 a/3
4	48,007	J	S49	1:9	300	P	I	Dř	Hák	EPR	
5	48,816	J	S49	1:9	300	P	p	Dř	Hák	EPR	
6	48,849	J	S49	1:9	300	L	p	Dř	Hák	EPR	

TABULKA NÁVĚSTIDEL			
NÁZEV	POLOHA V KM	NÁZEV	POLOHA V KM
PRL	46,733	Se1	0,119
L	47,772	Se2	47,925
S1	48,060		
S2	48,060		
S3	48,065		

TABULKA POČÍTAČŮ NÁPRAV	
ÚSEK	SNÍMAČE
T6 ST-NS	NPB1, NPB1
LK	NPB1, NPB3
V1-3	NPB3, NPB4, NPB5, NPB7, NPB8
V4	NPB2, NPB4, NPB6
K1	NPB5, NPB9
K2	NPB6, NPB10
K3	NPB7, NPB11
V5-6	NPB9, NPB10, NPB11, NPB12
SK	NPB12, NPB13



TABULKA RYCHLOSTÍ		
na/z KOLEJE	od/do STOCHOVA	od/do ŘEVNIČOVA
1	60 km/h	60 km/h
2	50 km/h	50 km/h
3	50 km/h	50 km/h

TABULKA NÁVĚSTIDEL			
NÁZEV	POLOHA V KM	NÁZEV	POLOHA V KM
PS	49,833	Se3	48,853
S	49,077		
L1	48,744		
L2	48,744		
L3	48,744		

PZZ-ARE kontrola v DK Zst. Nové Strašecí
PZS 3SBI

PZZ-ARE kontrola v Zst. Nové Strašecí
PZS 3SBI

Revize č.:	Datum:	Popis:

Investor, objednatel :  SPRAVA ŽELEZNIC Správa železnic, státní organizace Dlážděná 1003/7, 110 00 Praha 1 Oblastní ředitelství Praha, Partyzánská 24, 170 00 Praha 7			Souprava č.:	
Generální projektant:  signal PROJEKT Signal Projekt s.r.o., Všecká 55, 639 00 Bm				
Zpracovatel části PD: První SaZ Plzeň a.s., Wenzigova 79/8, 301 00 Plzeň – Východní předměstí				
Hlavní inženýr projektu:		Odpovědný projektant PS:	Vypracoval:	Kontroloval:
Ing. Milan Ptáček		Ing. Marek Tyr	Ing. Jiří Růžička	Peter Hromjak
STAVBA: Oprava zabezpečovacího zařízení v zst. Nové Strašecí			Stupeň dok.: DUSP+PDPS	
ČÁST: PS 11-01-11 ŽST Nové Strašecí, ŽST Řevničov - zabezpečovací zařízení			Zak. číslo: 21-004-30-101	Datum: 03/2021
PŘÍLOHA: Situační schéma			Číslo části: D.1.1.1	Příloha č.: 0200