



LEGENDA:

- stávající rozvody, příp. rozvody ČEZ
- SO 11-84-01 EOv

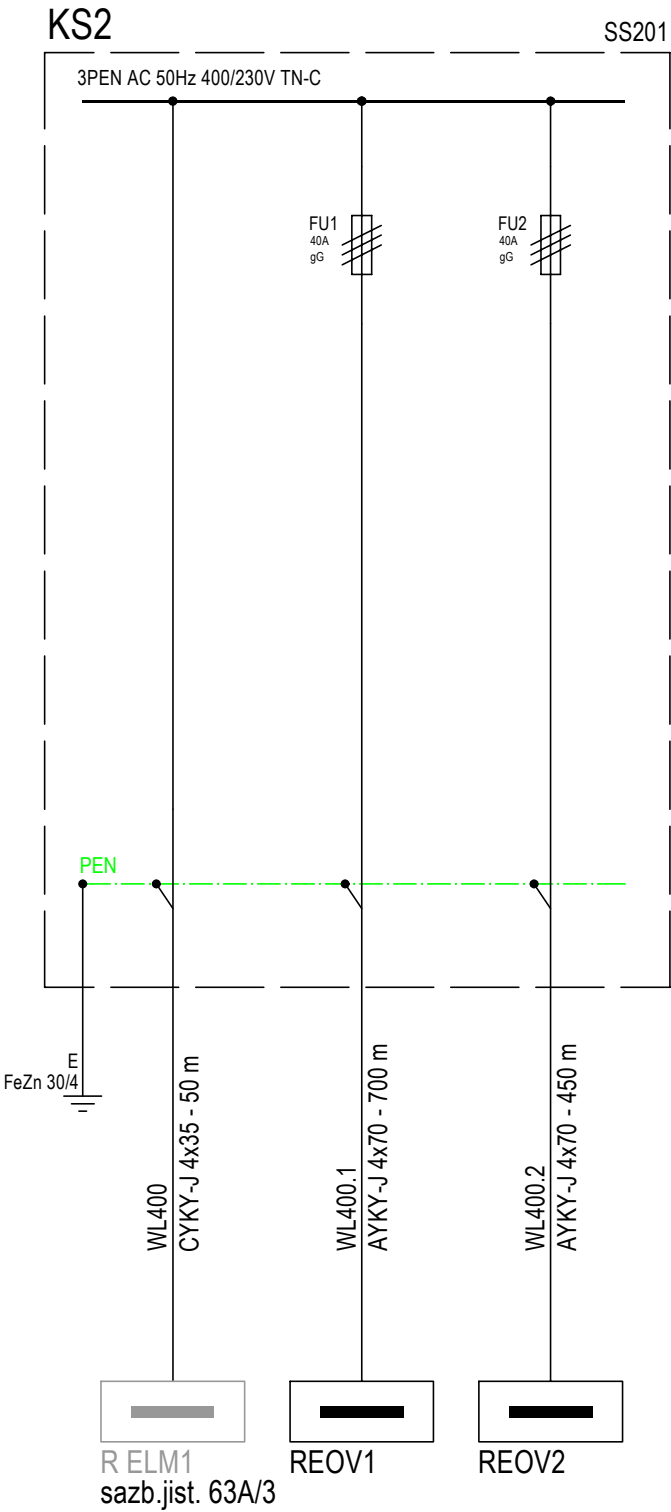

ROZVADĚČ KS2 – POHLED 1:20

HLOUBKA PILÍŘŮ BUDE 250MM

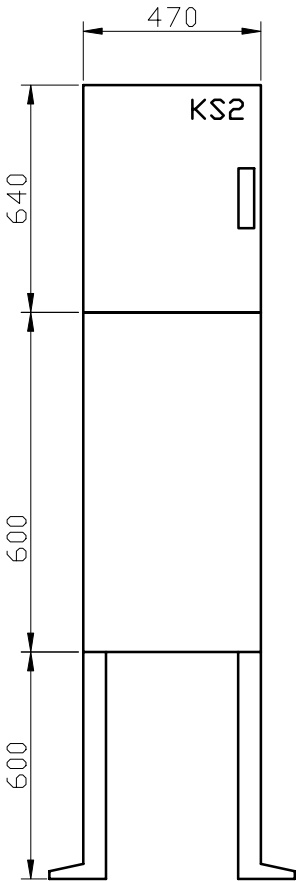

PO PŘIPOMÍNKÁCH 05/2021

Revize č.:	Datum:	Popis:

Investor, objednatel : SPRÁVA ŽELEZNIC Správa železnic, státní organizace Dlážděná 1003/7, 110 00 Praha 1 Oblastní ředitelství Praha, Partyzánská 24, 170 00 Praha 7			Souprava č.:	
Generální projektant: signal PROJEKT Signal Projekt s.r.o.,Václavská 55, 639 00 Brno				
Hlavní inženýr projektu: Ing. Milan Ptáček	Odpovědný projektant PS: Ing. Marek Vývoda	Vypracoval: Ing. Martin Vánský	Kontroloval: Ing. Marek Vývoda	
STAVBA: Oprava zabezpečovacího zařízení v žst. Nové Strašecí			Stupeň dok.: DUSP+PDPS	
			Zak. číslo: 21-004-30-101	Datum: 03/2021
ČÁST: SO 11-84-01 ŽST Nové Strašecí, EOv			Číslo části: D.2.3.4	Příloha č.: 05
PŘÍLOHA: KS2 - jednopólové schéma			Měřítko: -	