




SEZNAM PŘÍLOH


401	ZAPOJENÍ SNPB9, NPB1-4
402	ZAPOJENÍ NPB5-8
403	ZAPOJENÍ NPB9-13
404	ZAPOJENÍ SYSTÉMU PCN
405	NAPÁJENÍ SYSTÉMU PCN
406	DATOVÉ PROPOJENÍ SYSTÉMU PCN

PO PŘIPOMÍNKÁCH 05/2021


Revize č.:	Datum:	Popis:

<i>Investor, objednatel :</i>  SPRÁVA ŽELEZNIC Správa železnic, státní organizace Dlážděná 1003/7, 110 00 Praha 1 Oblastní ředitelství Praha, Partyzánská 24, 170 00 Praha 7		<i>Souprava č.:</i>	
<i>Generální projektant:</i>  signal PROJEKT Signal Projekt s.r.o., Vídeňská 55, 639 00 Brno			
<i>Zpracovatel částí PD:</i> První SaZ Plzeň a.s., Wenzigova 79/8, 301 00 Plzeň – Východní předměstí			
<i>Hlavní inženýr projektu:</i> Ing. Milan Ptáček	<i>Odpovědný projektant PS:</i> Ing. Marek Tyr	<i>Vypracoval:</i> Ing. Jiří Růžička	<i>Kontroloval:</i> Peter Hromjak
STAVBA: <div style="text-align: center; padding: 10px;"> Oprava zabezpečovacího zařízení v žst. Nové Strašecí </div>		<i>Stupeň dok.:</i> DUSP+PDPS	
ČÁST: PS 11-01-11 ŽST Nové Strašecí, ŽST Řevničov - zabezpečovací zařízení		<i>Zak. číslo:</i> 21-004-30-101	<i>Datum:</i> 03/2021
		<i>Číslo části:</i> D.1.1.1	<i>Příloha č.:</i> <div style="text-align: center; font-size: 1.2em;">400</div>
PŘÍLOHA: Obvody SZZ N. Streašecí - počítače náprav		<i>Měřítko:</i>	

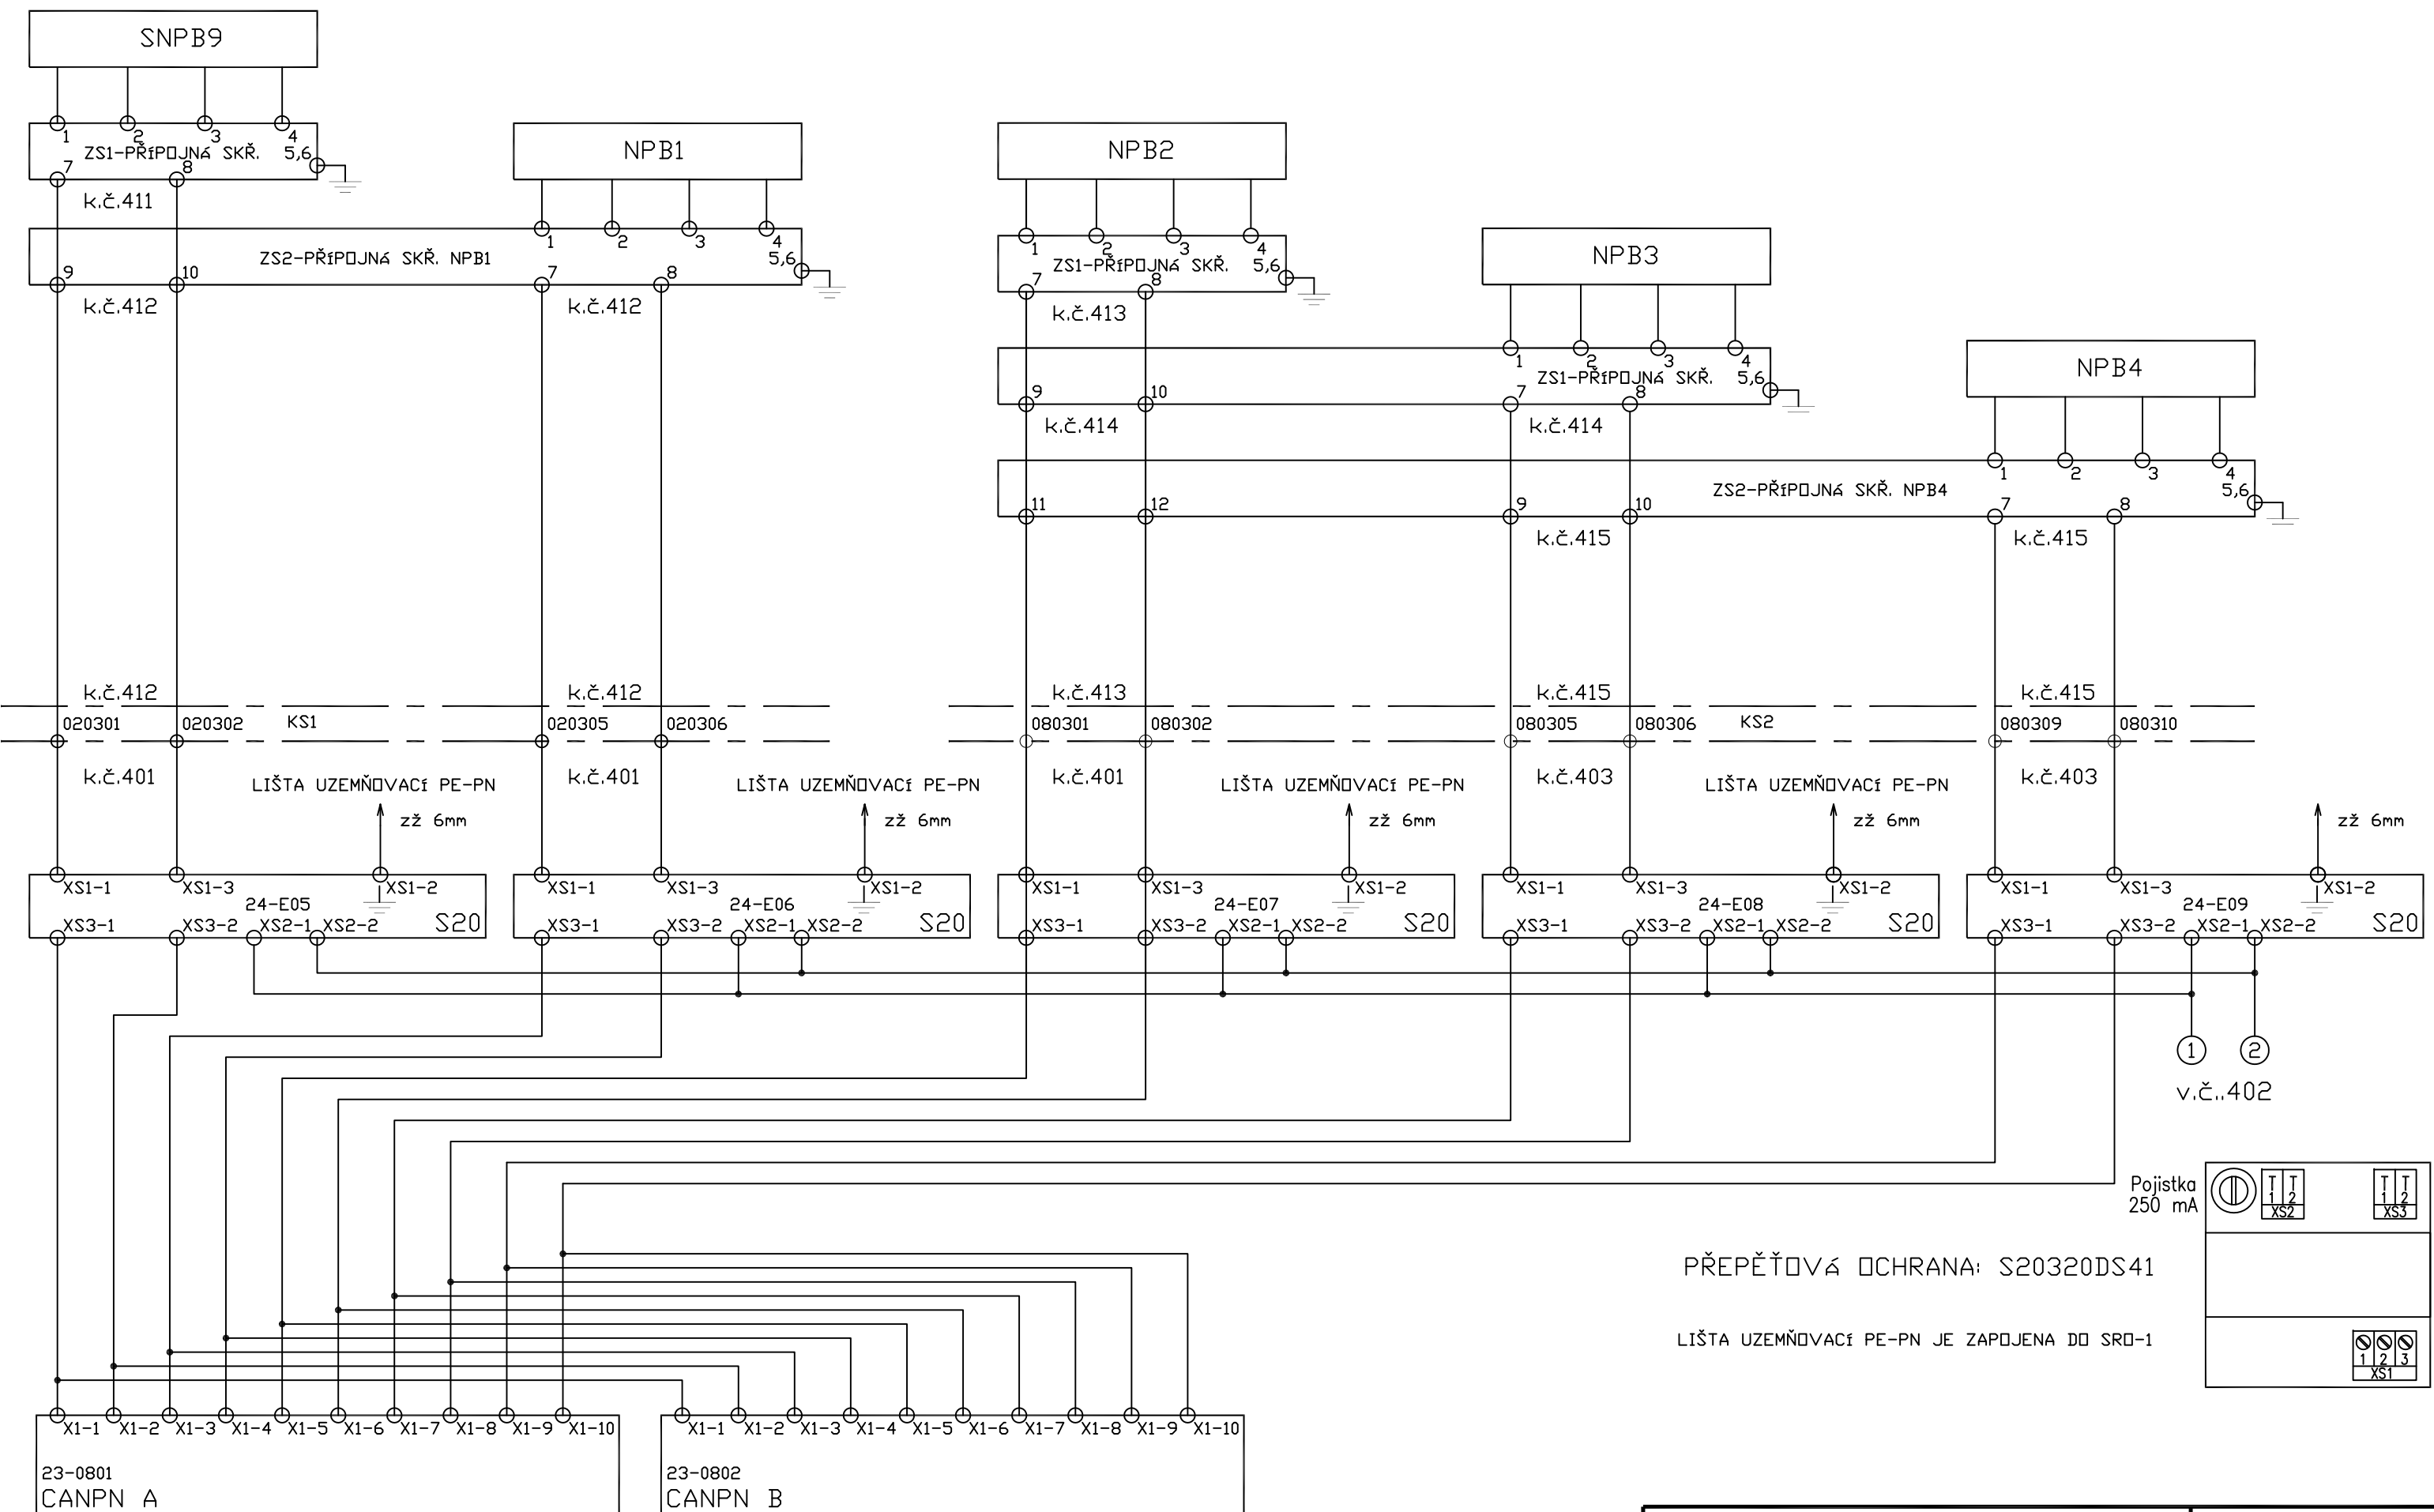

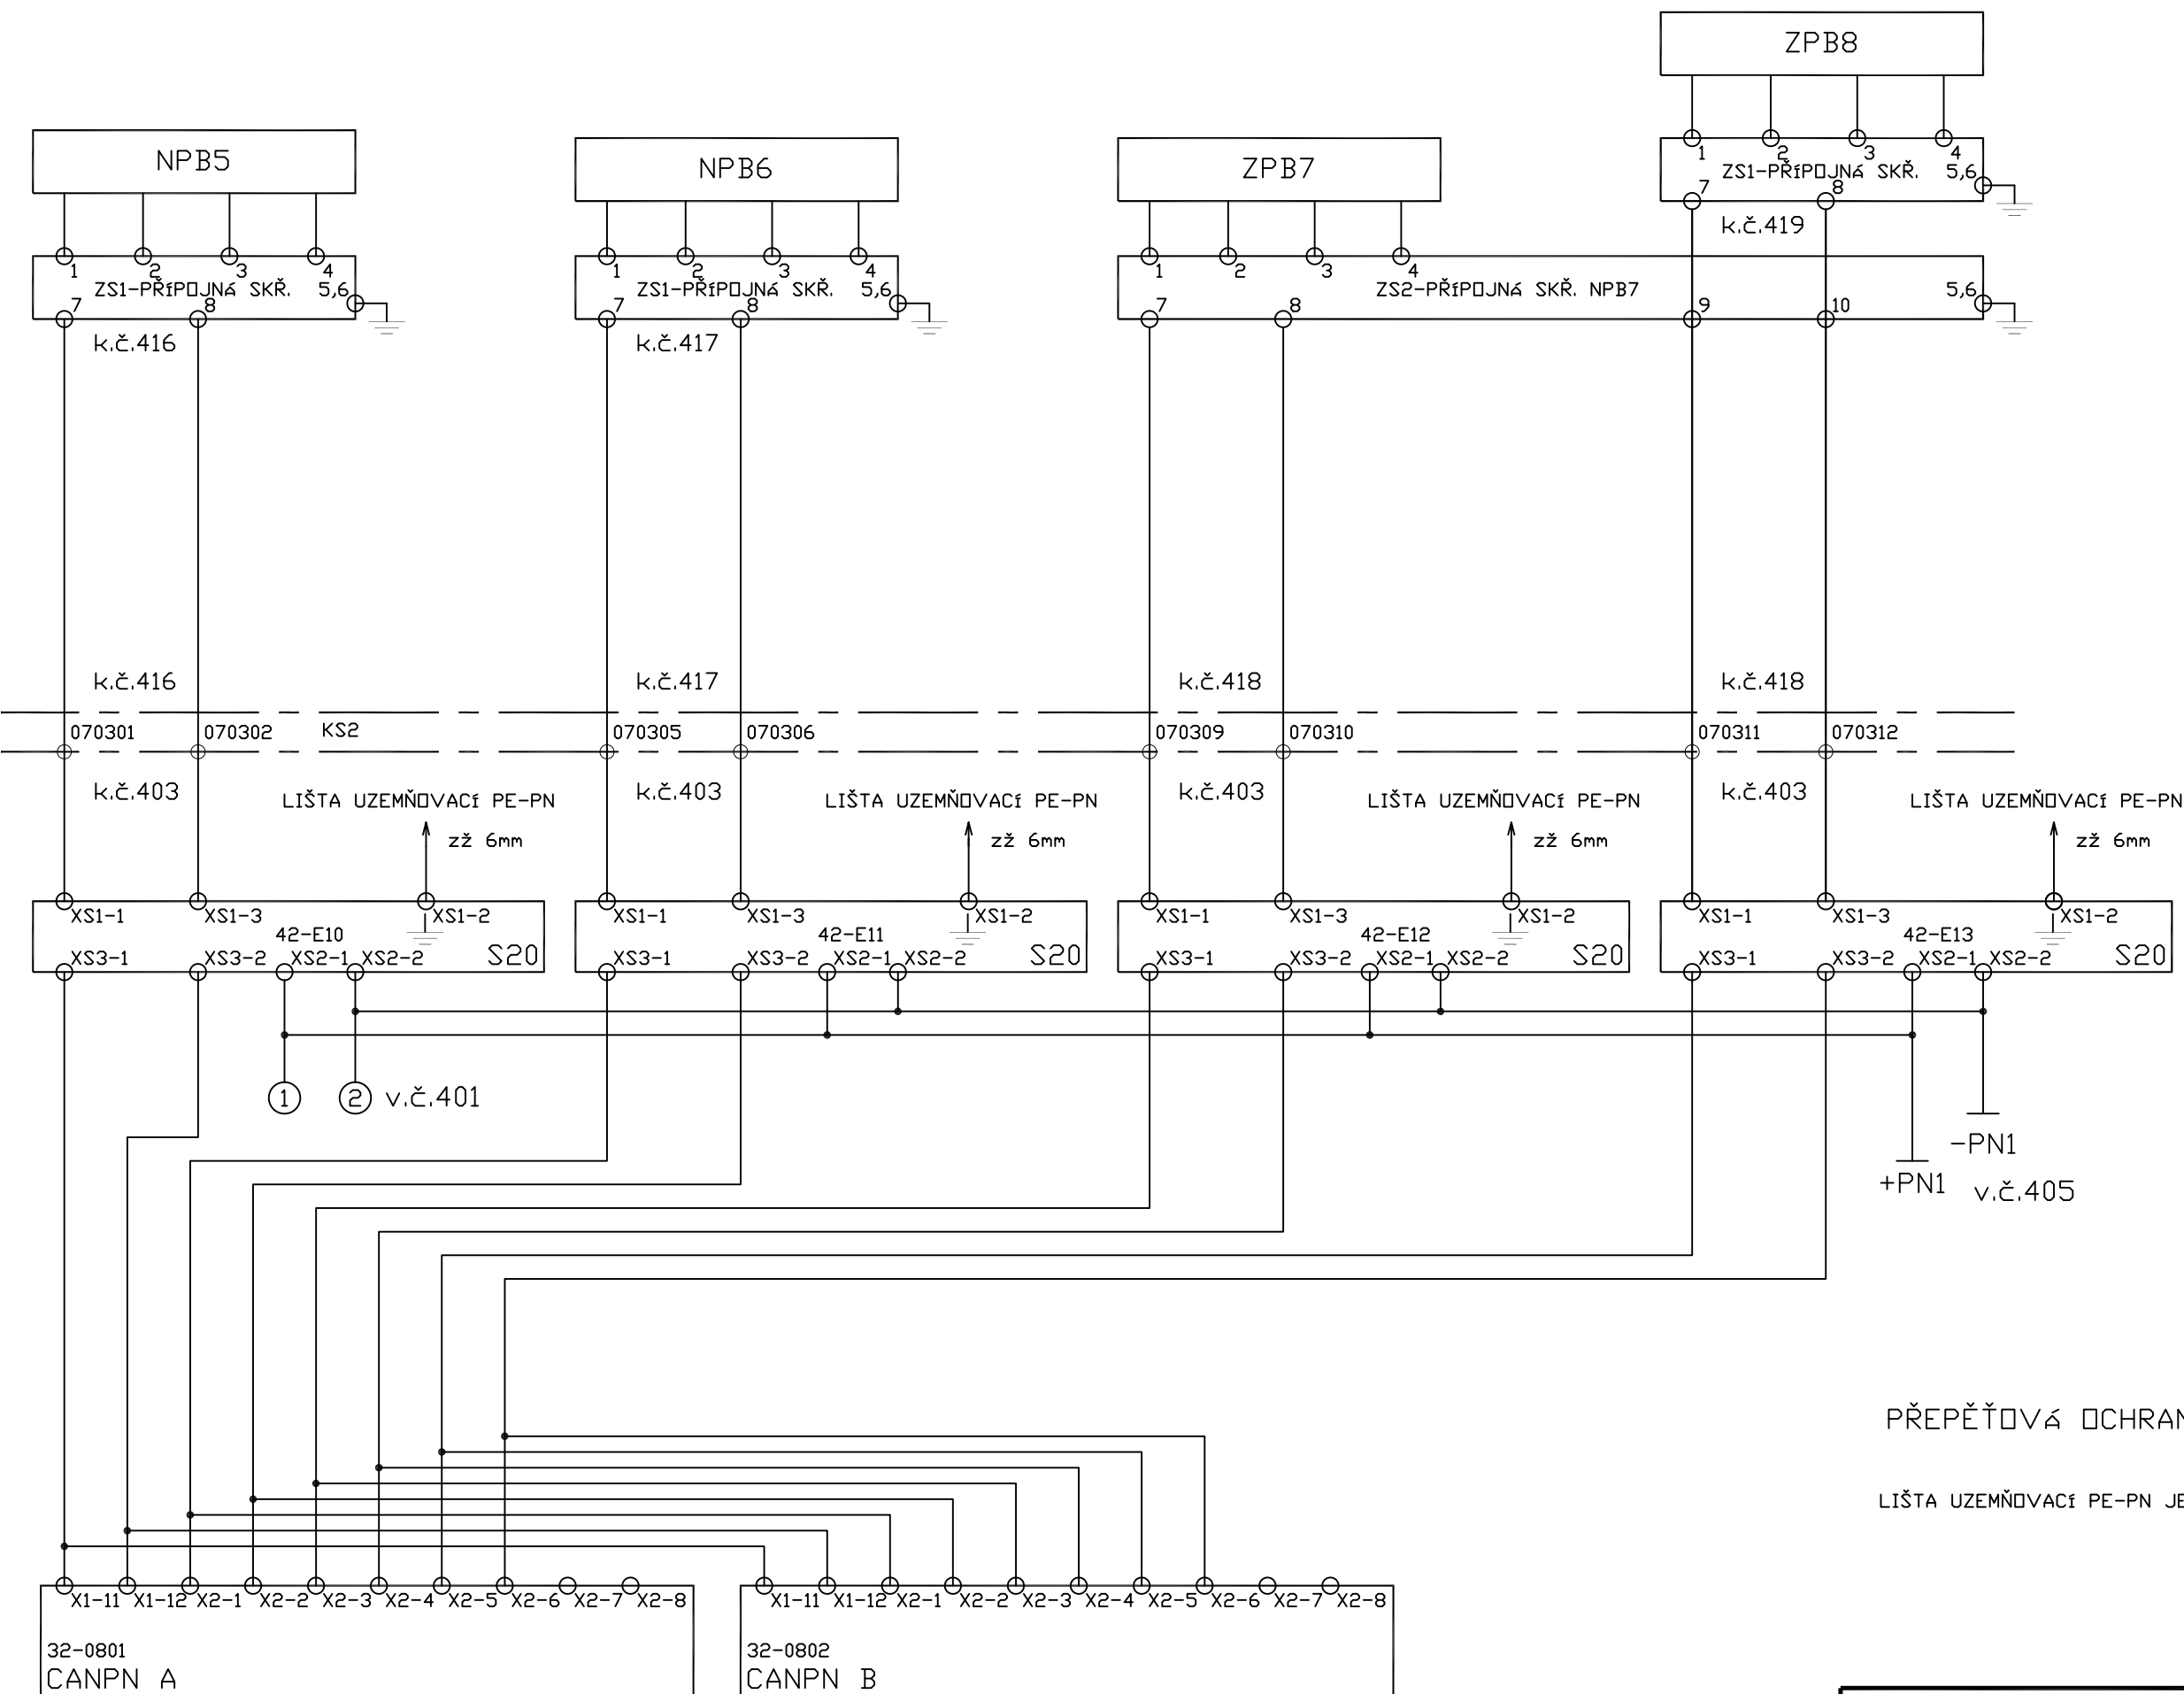

Pojistka
250 mA

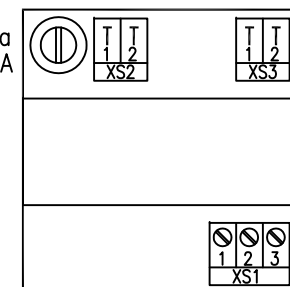


PŘEPĚŤOVÁ OCHRANA: S20320DS41

LIŠTA UZEMŇOVACÍ PE-PN JE ZAPOJENA DO SRD-1

AKCE: Nové Strašecí
VÝKRES: ZAPOJENÍ NPB5-8

ČÍSLO VÝKRESU:
402

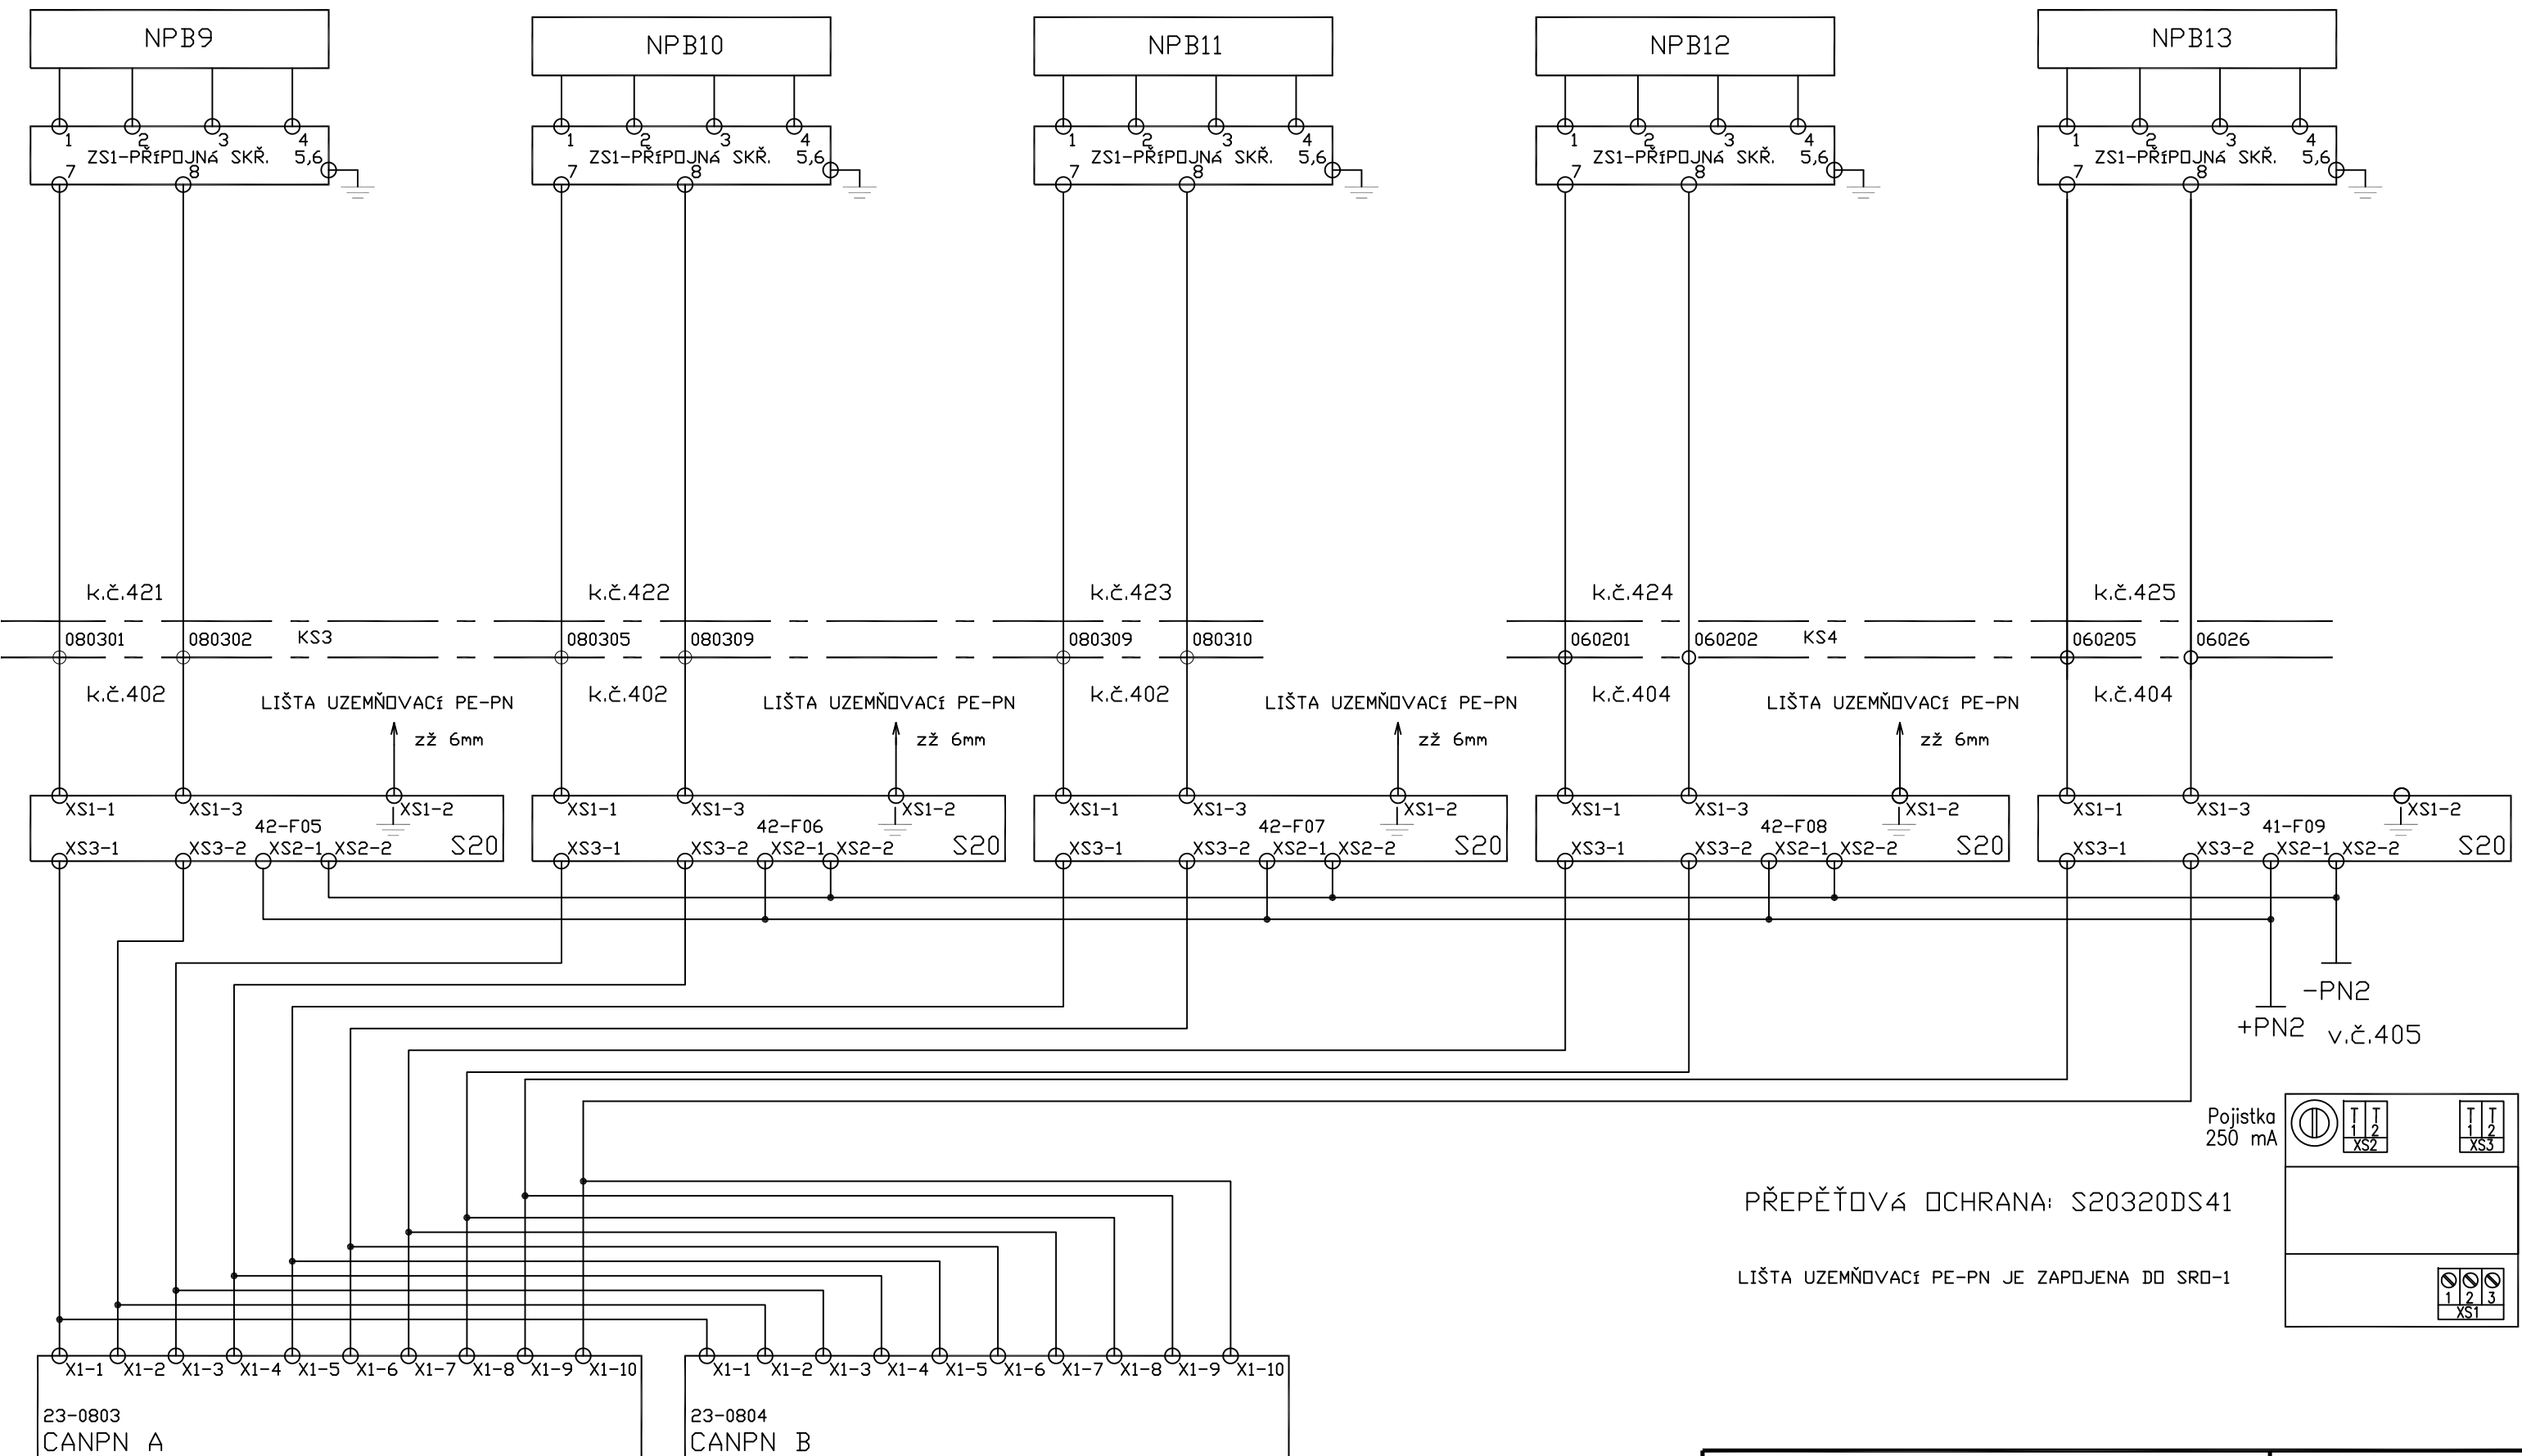

PŘEPĚŤOVÁ OCHRANA: S20320DS41

LIŠTA UZEMŇOVACÍ PE-PN JE ZAPOJENA DO SRD-1



Pojistka
250 mA






1	2	3
XS2		

1	2	3
XS3		

1	2	3
XS1		

AKCE: Nové Strašecí	ČÍSLO VÝKRESU: 403
VÝKRES: ZAPOJENÍ NPB9-13	

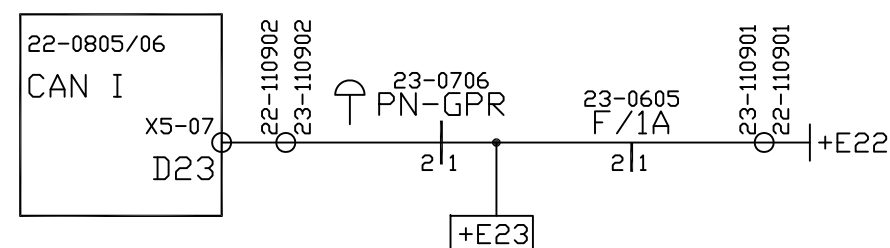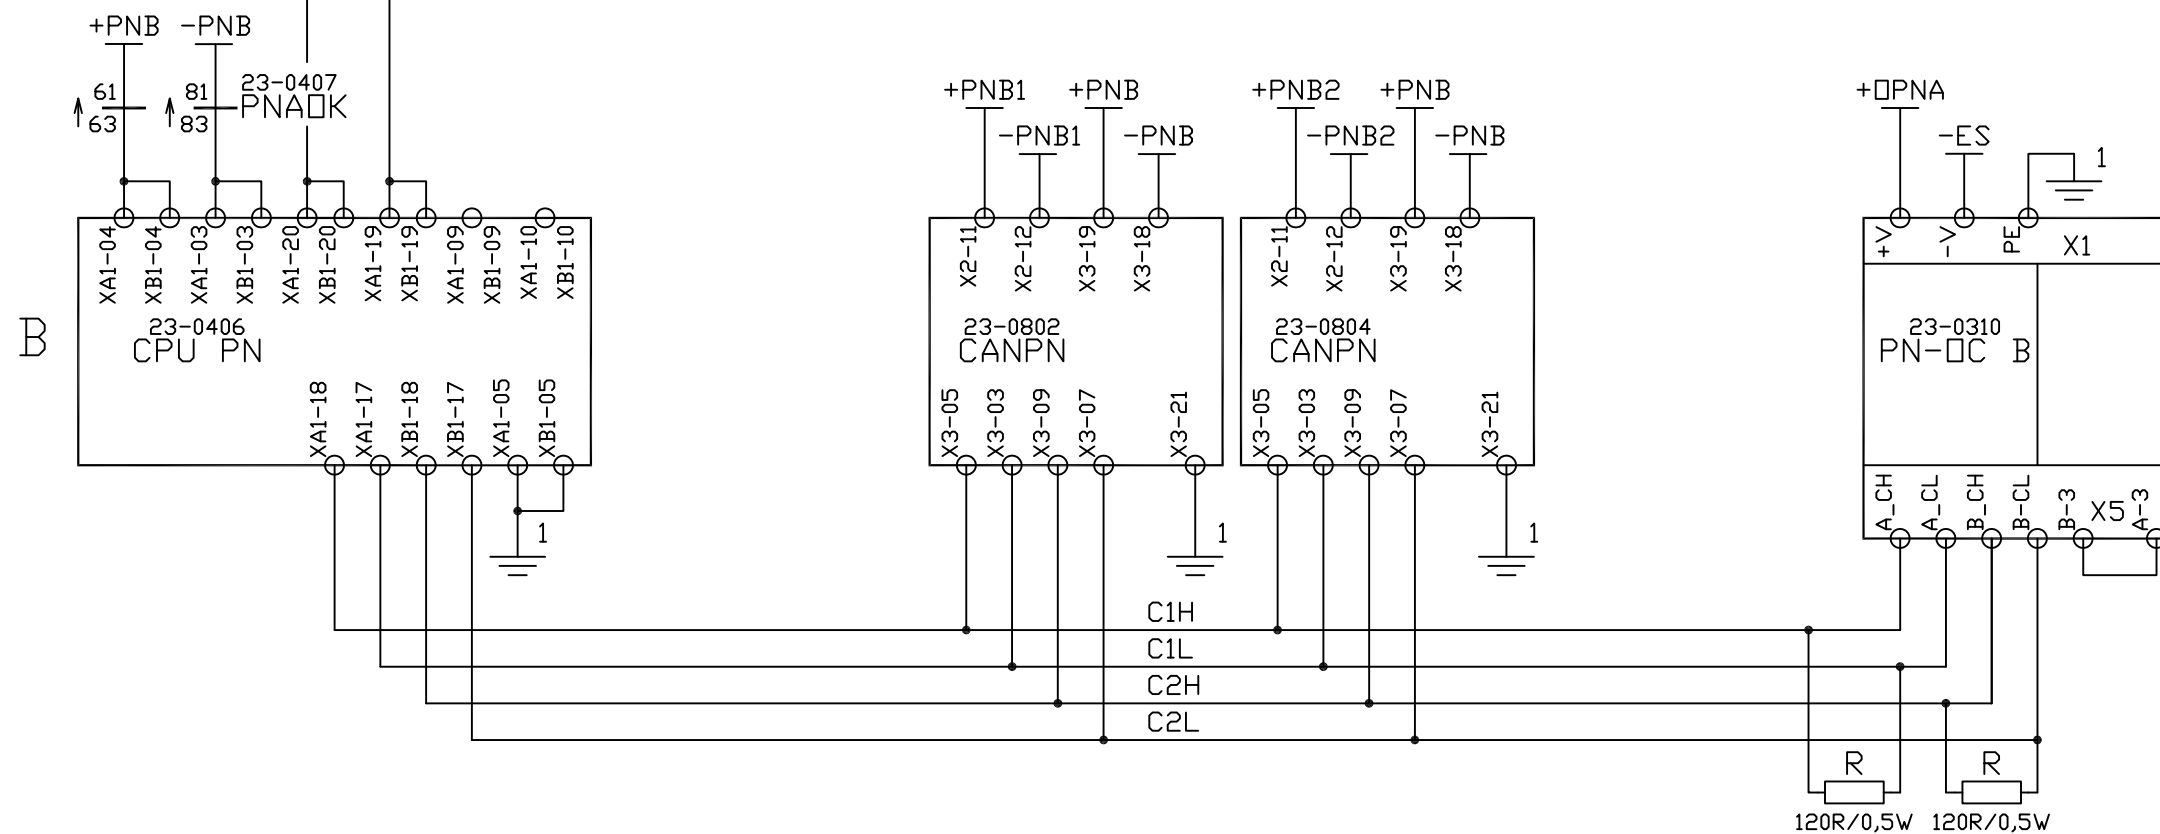

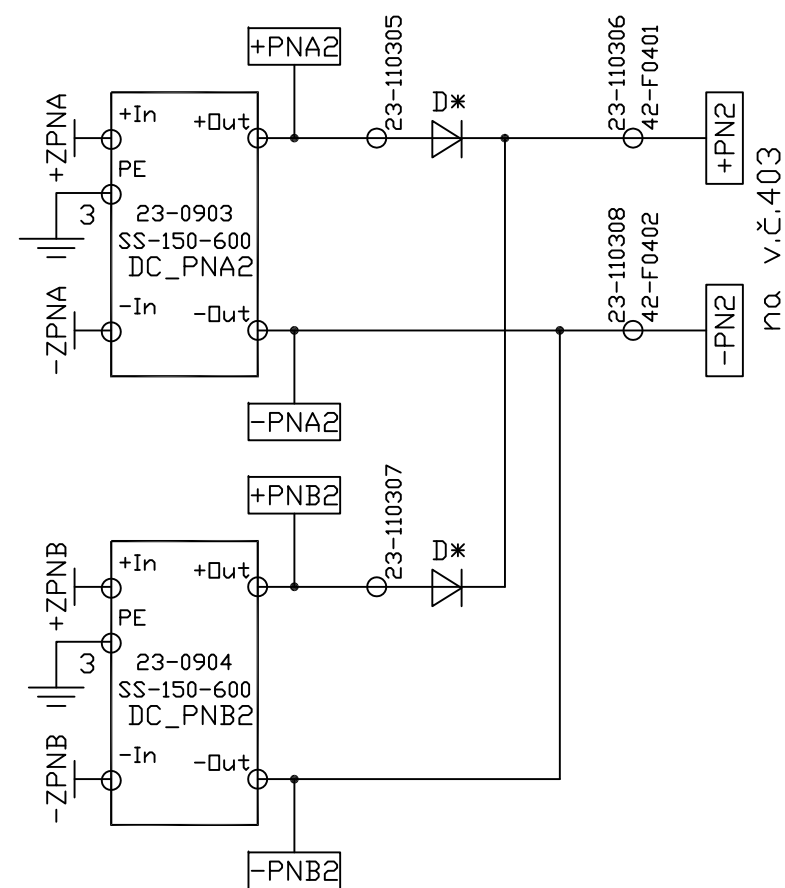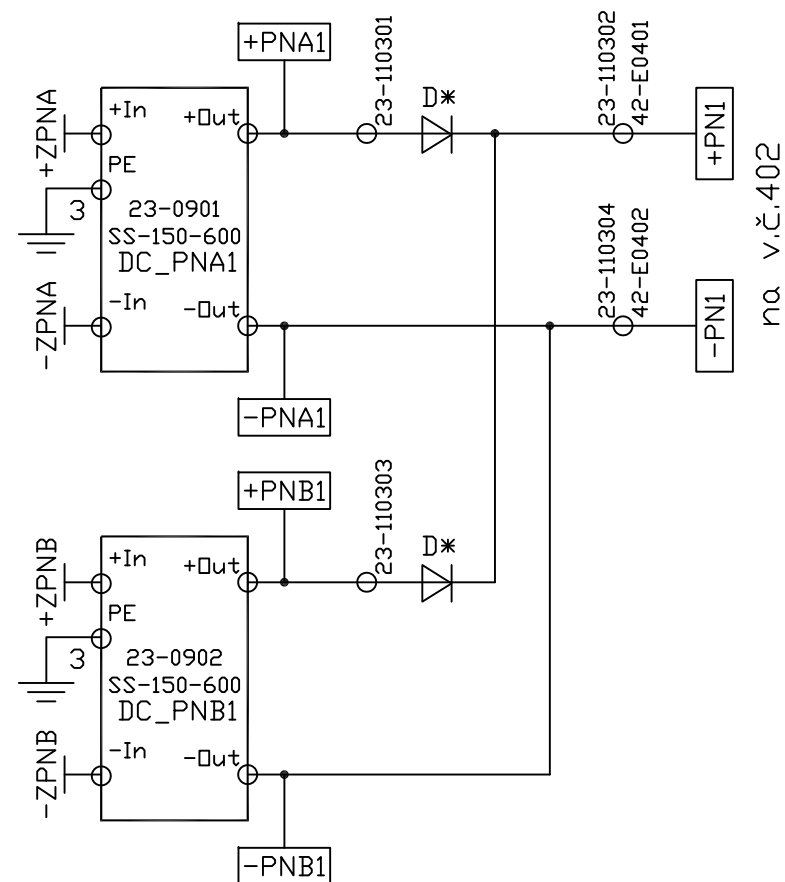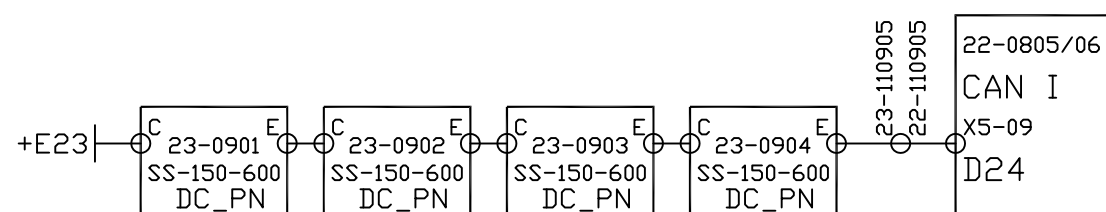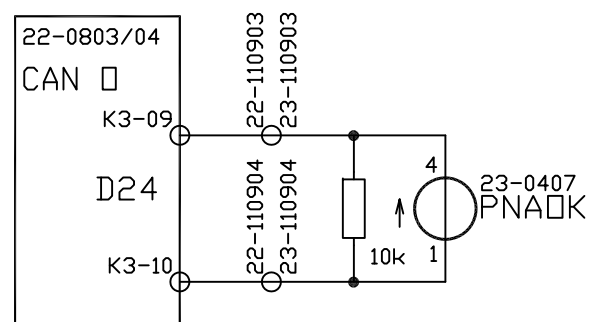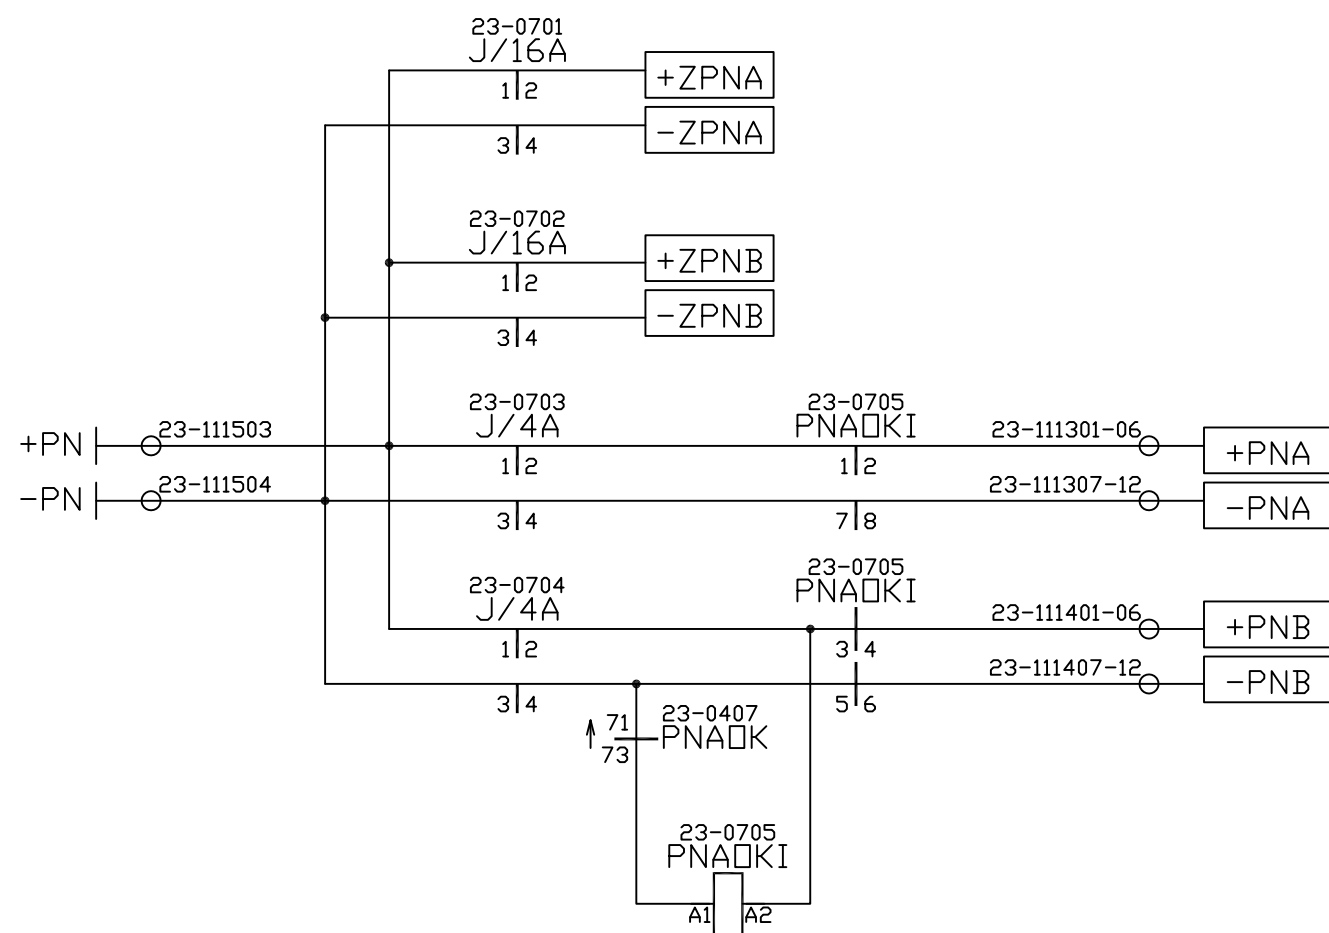

D* - typ 1N5408

3 HLAVNÍ POSPOJENÍ PE

AKCE: Nové Strašecí

VÝKRES: NAPÁJENÍ SYSTÉMU PNS-03

ČÍSLO VÝKRESU:

405

