


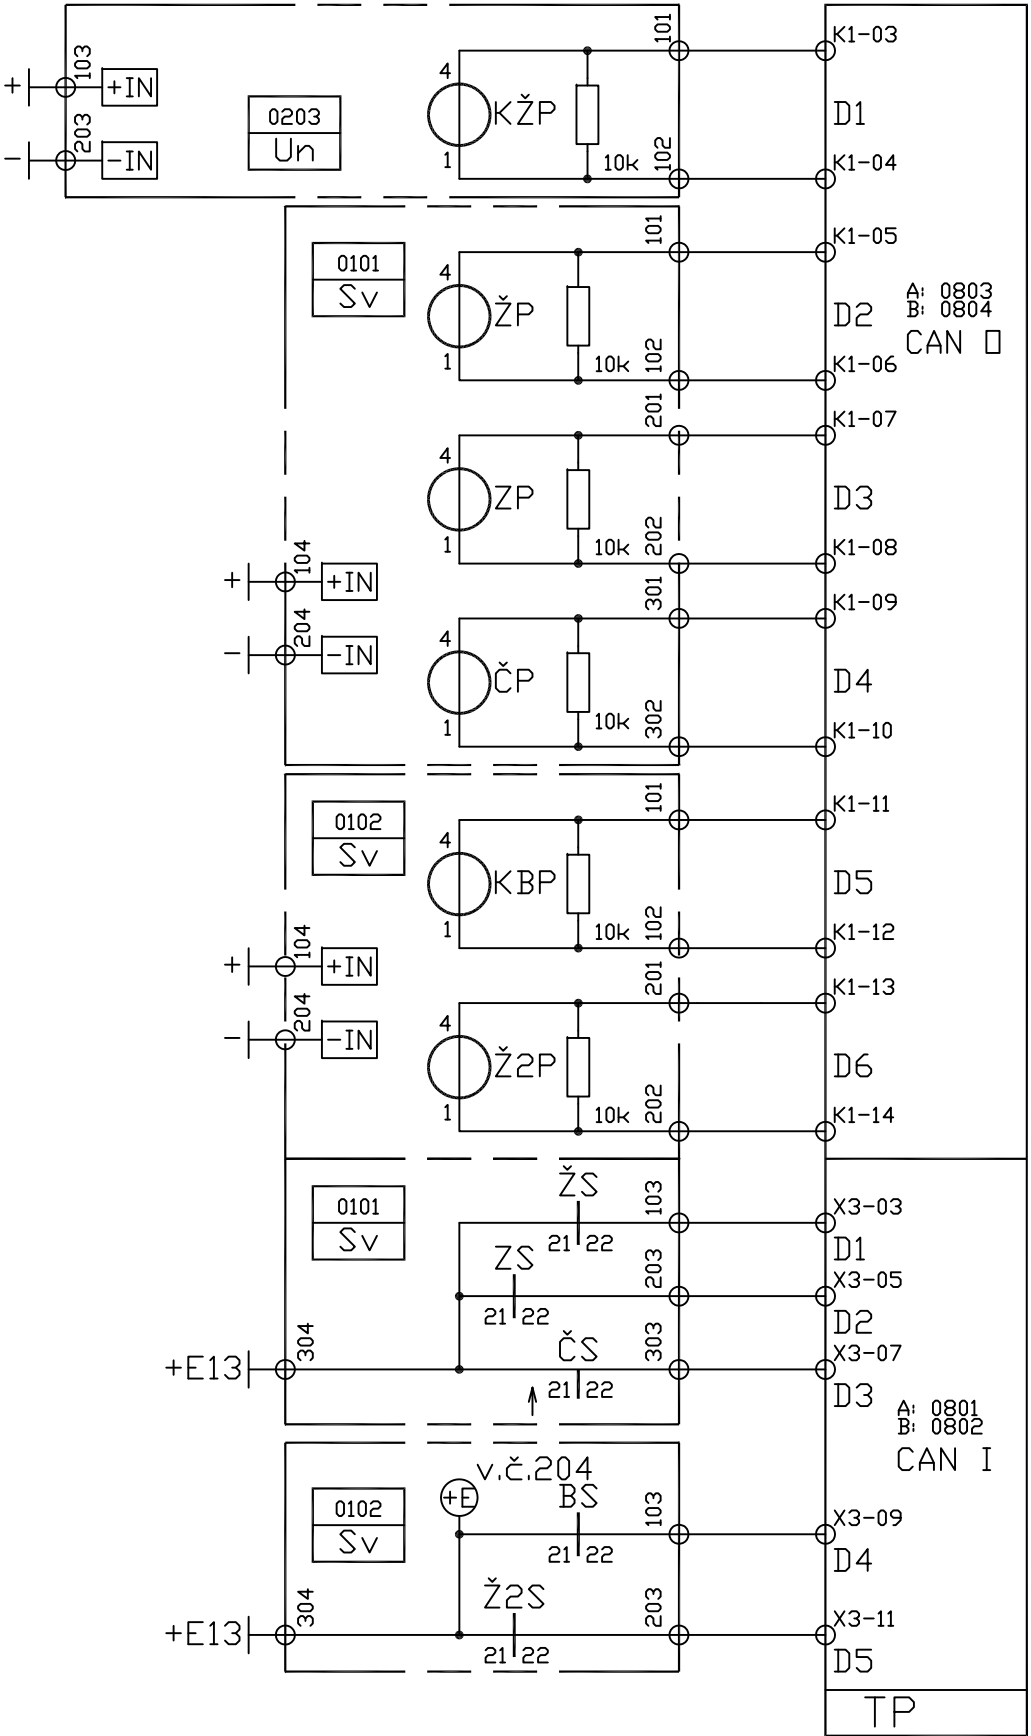
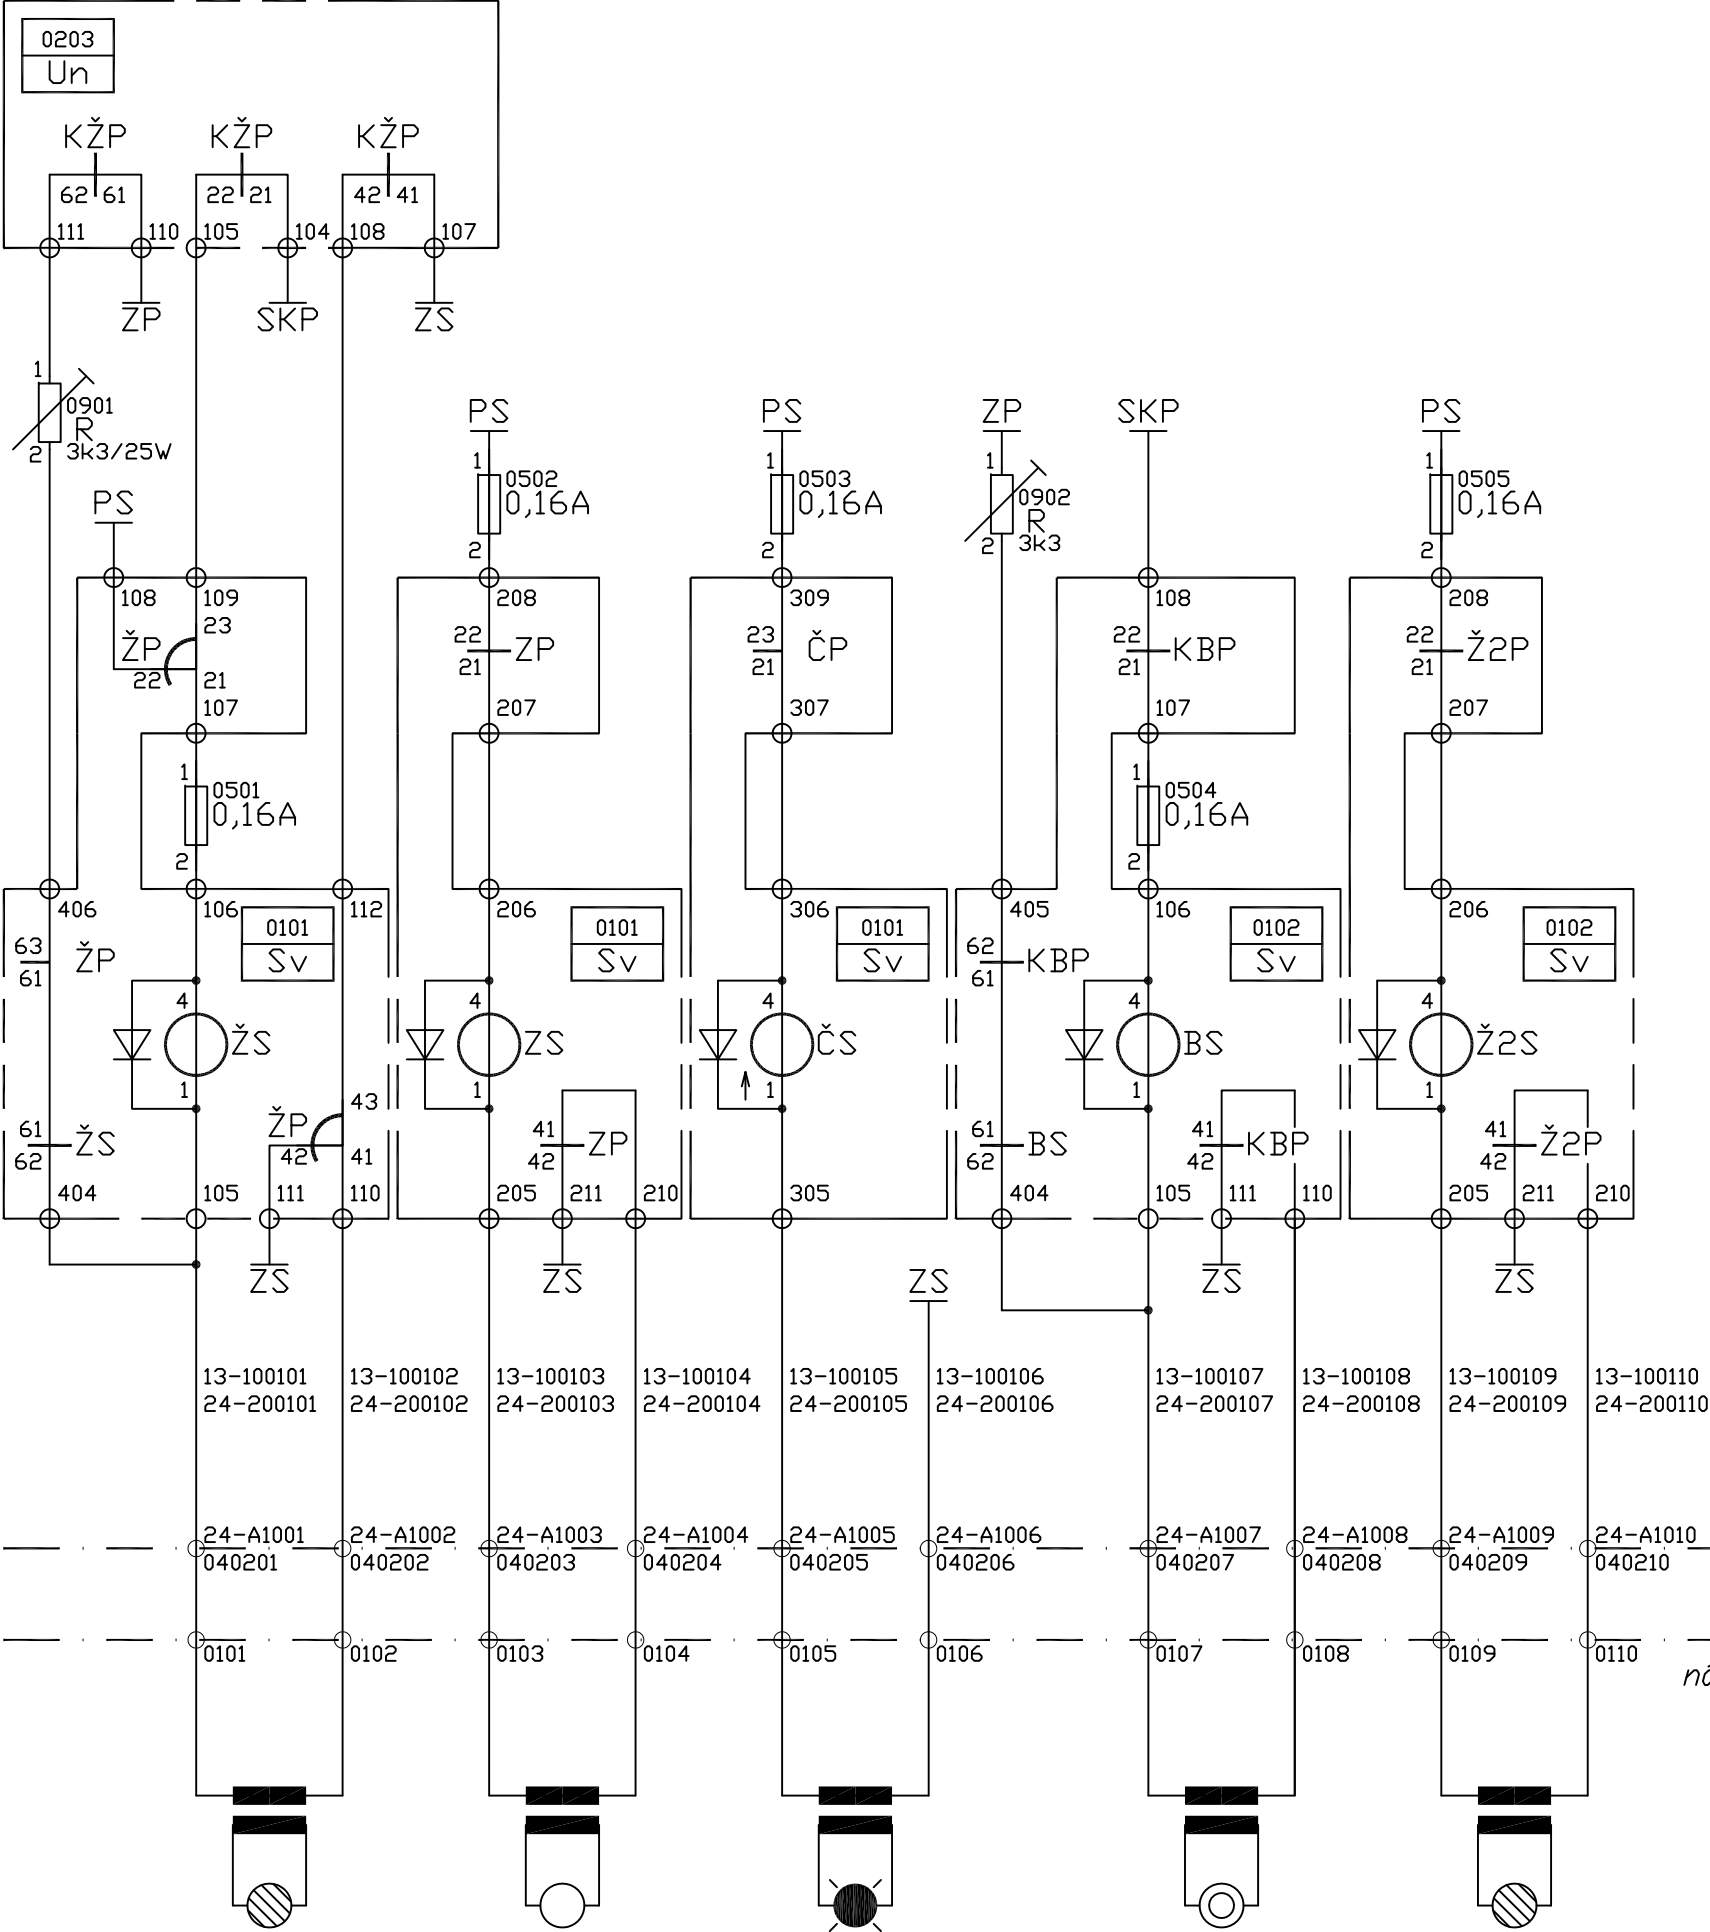
## SEZNAM PŘÍLOH

201	NÁVĚSTIDLO L
202	NÁVĚSTIDLO PŘL
203	NÁVĚSTIDLO S1
204	NÁVĚSTIDLO S2
205	NÁVĚSTIDLO S3
211	NÁVĚSTIDLO S
212	NÁVĚSTIDLO PŘS
213	NÁVĚSTIDLO L1
214	NÁVĚSTIDLO L2
215	NÁVĚSTIDLO L3
221	NÁVĚSTIDLO Se1
222	NÁVĚSTIDLO Se2
223	NÁVĚSTIDLO Se3



PO PŘIPOMÍNKÁCH 05/2021

Revize č.:	Datum:	Popis:

<i>Investor, objednatel :</i>  <b>SPRÁVA ŽELEZNIC</b> Správa železnic, státní organizace Dlážděná 1003/7, 110 00 Praha 1 Oblastní ředitelství Praha, Partyzánská 24, 170 00 Praha 7		<i>Souprava č.:</i>	
<i>Generální projektant:</i>  <b>signal PROJEKT</b> Signal Projekt s.r.o., Vídeňská 55, 639 00 Brno			
<i>Zpracovatel částí PD:</i> První SaZ Plzeň a.s., Wenzigova 79/8, 301 00 Plzeň – Východní předměstí			
<i>Hlavní inženýr projektu:</i> Ing. Milan Ptáček	<i>Odpovědný projektant PS:</i> Ing. Marek Tyr	<i>Vypracoval:</i> Ing. Jiří Růžička	<i>Kontroloval:</i> Peter Hromjak
<b>STAVBA:</b>  Oprava zabezpečovacího zařízení v žst. Nové Strašecí		<i>Stupeň dok.:</i> DUSP+PDPS	
		<i>Zak. číslo:</i> 21-004-30-101	<i>Datum:</i> 03/2021
<i>ČÁST:</i> PS 11-01-11 ŽST Nové Strašecí, ŽST Řevničov - zabezpečovací zařízení		<i>Číslo části:</i> D.1.1.1	<i>Příloha č.:</i>
<i>PŘÍLOHA:</i> Obvody SZZ N. Streašecí - NÁVĚSTIDLA		<i>Měřítko:</i>	<b>200</b>



# SKŘIŇ 13

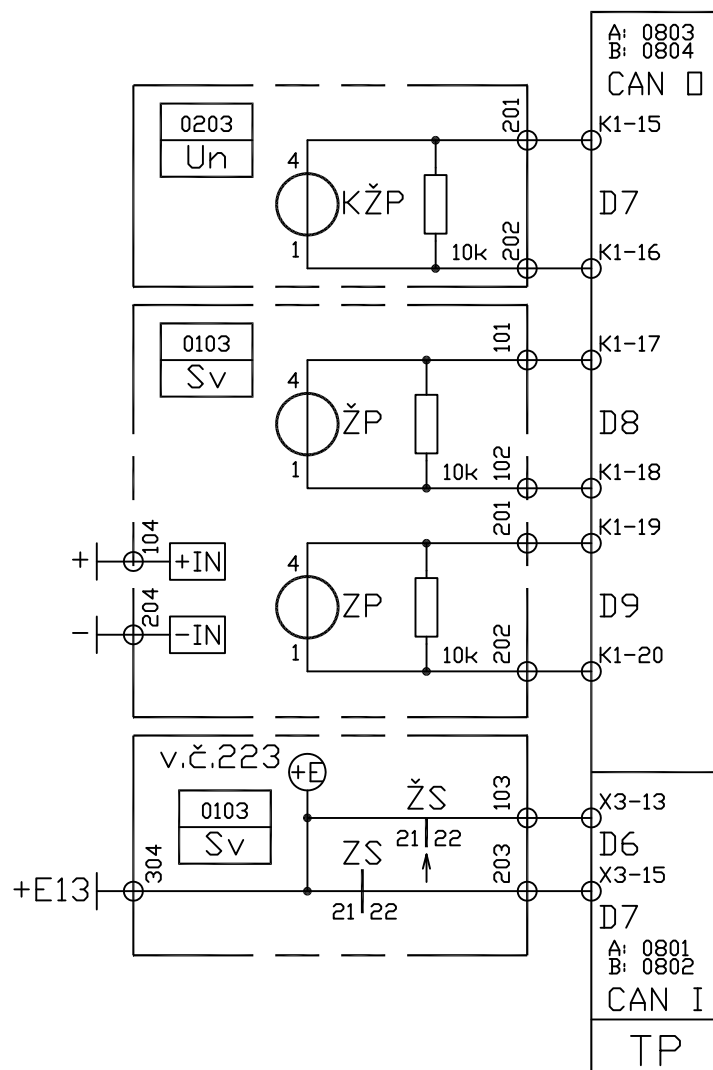
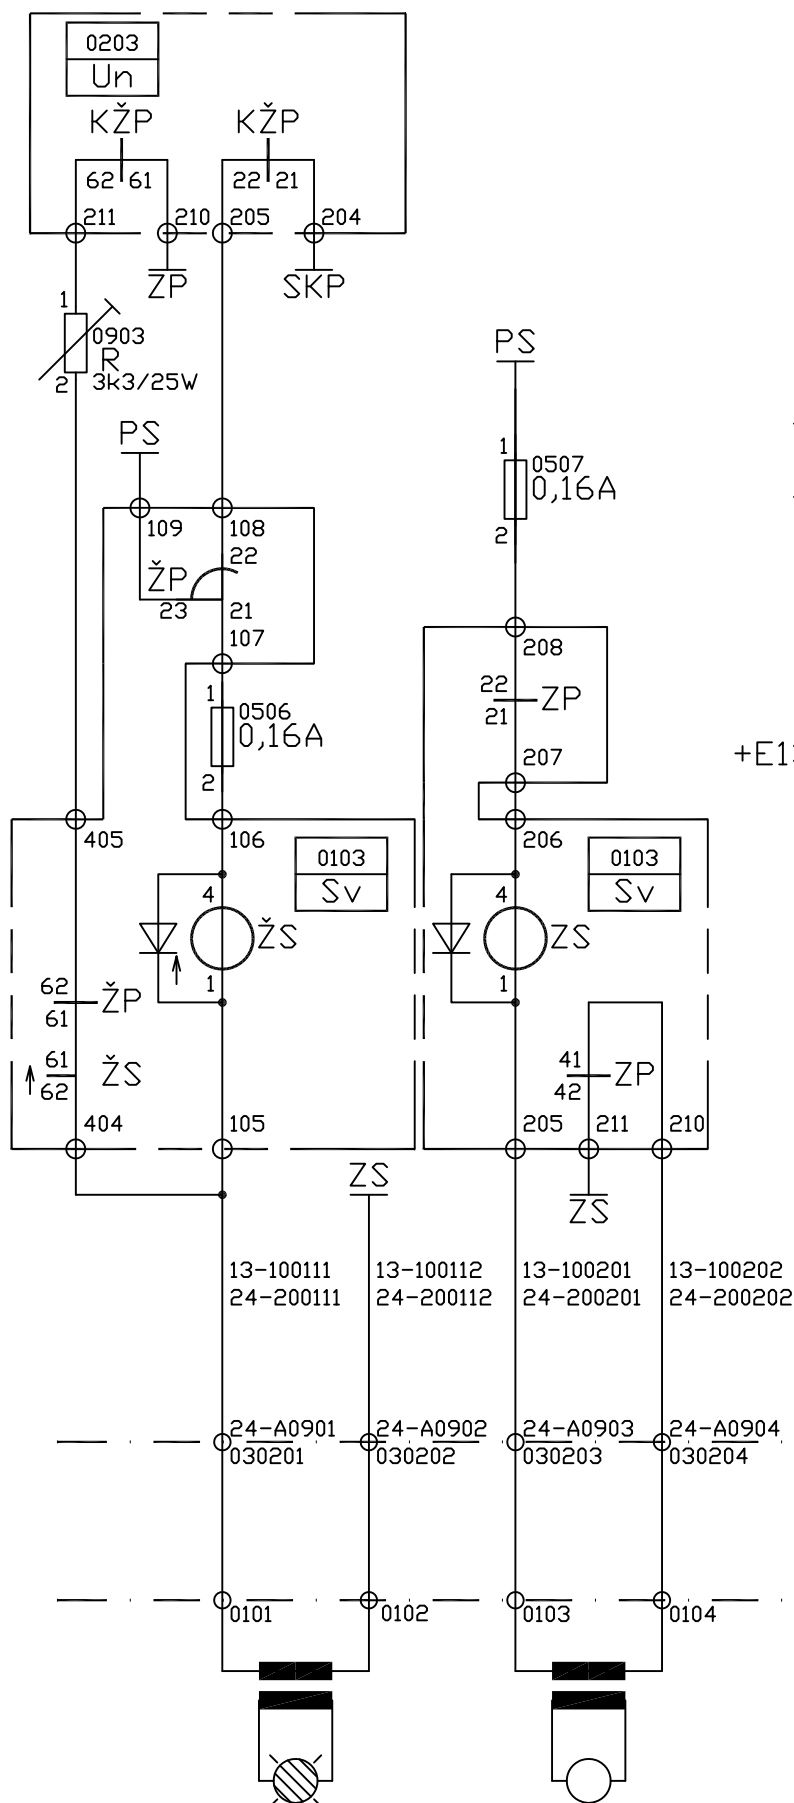




AKCE: Nové Strašecí



VÝKRES: NÁVĚSTIDLO PŘL


ČÍSLO VÝKRESU:

202

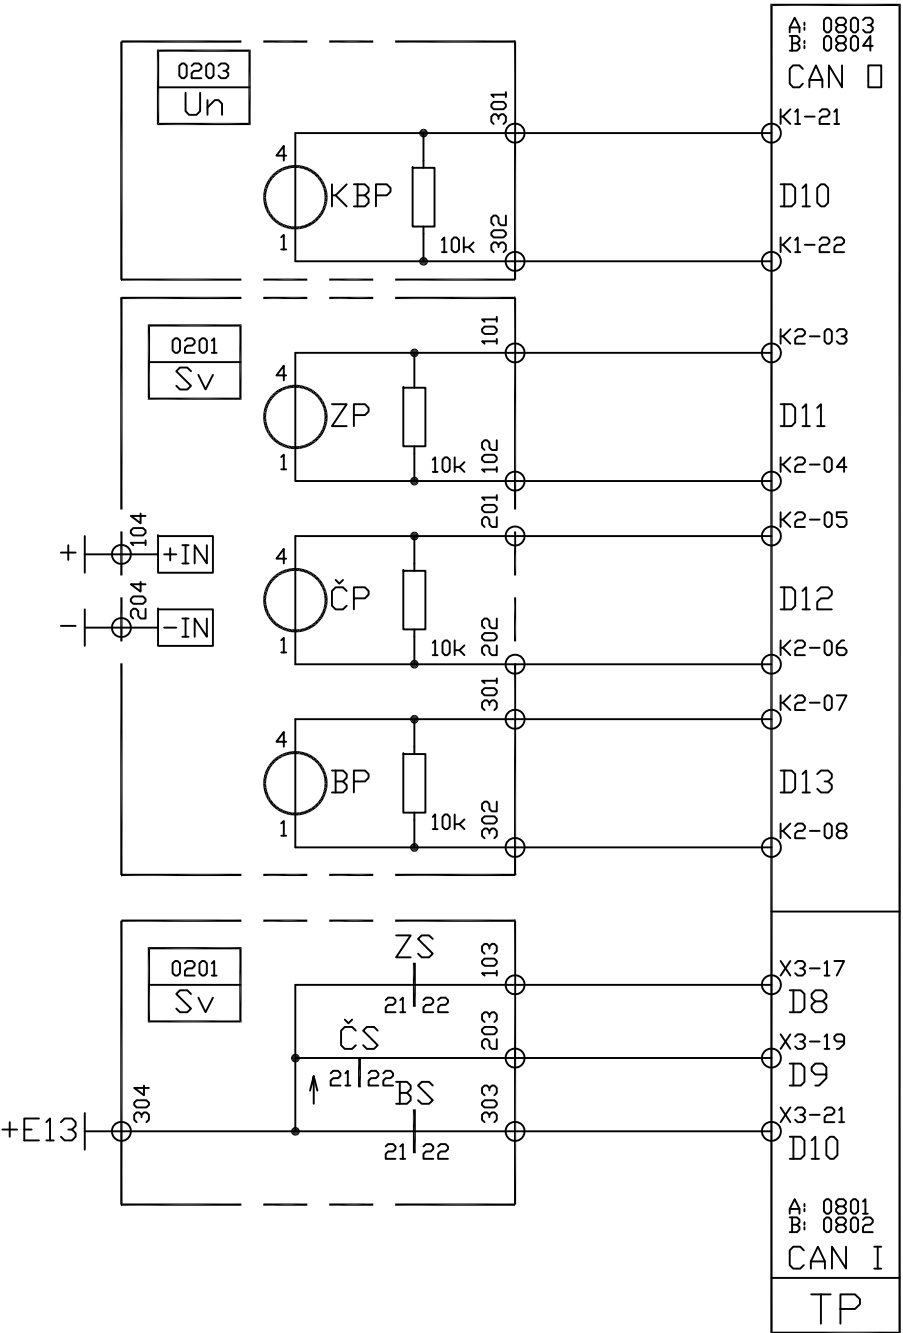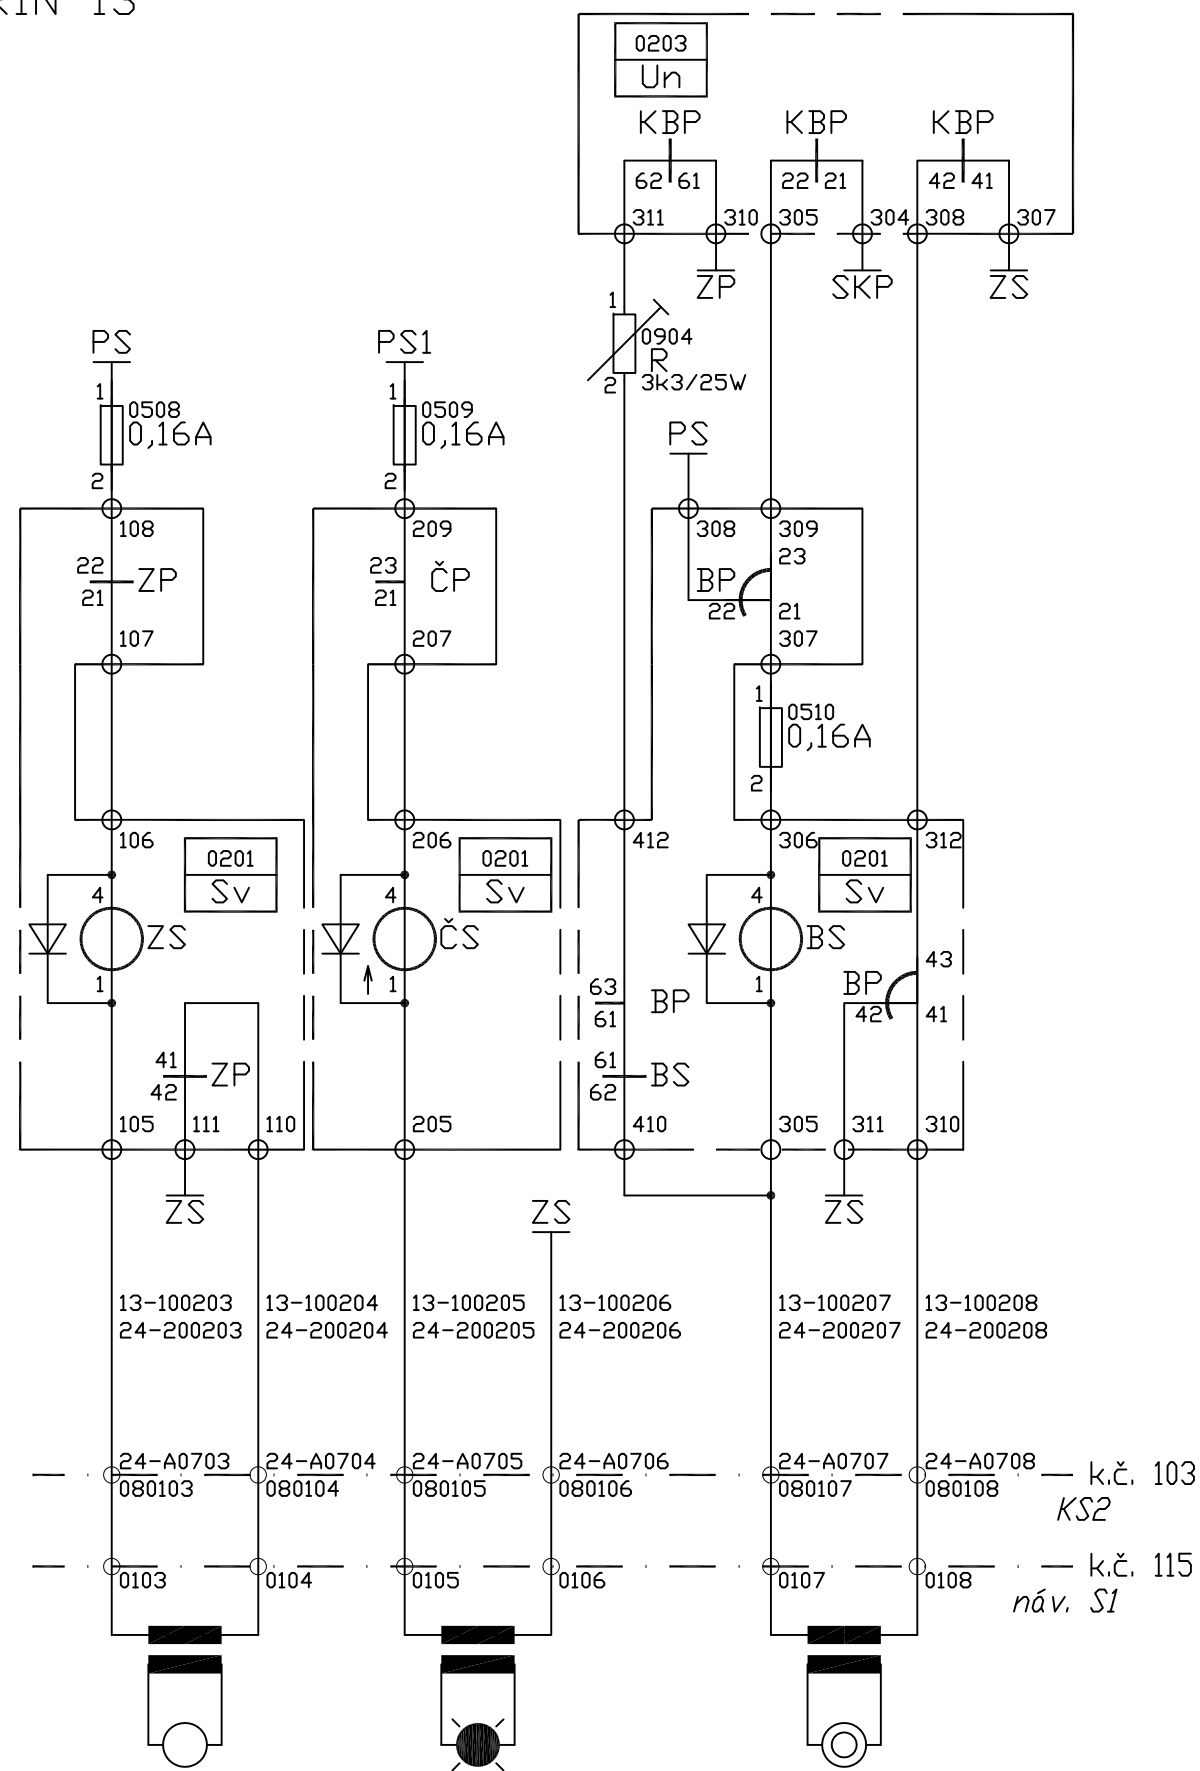


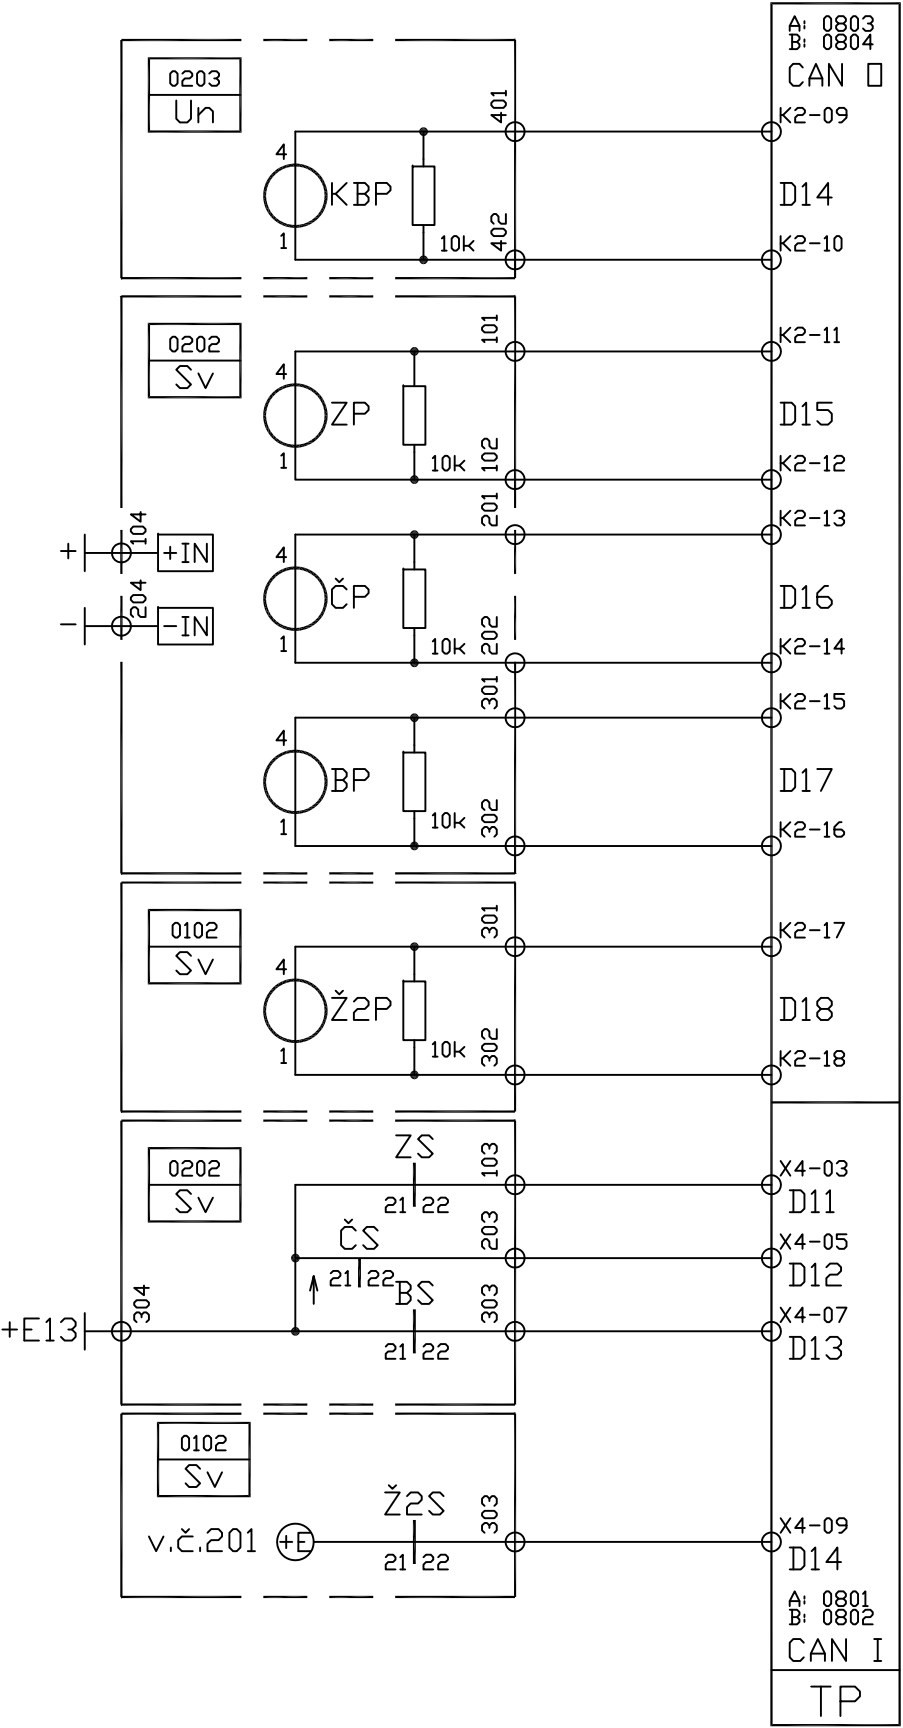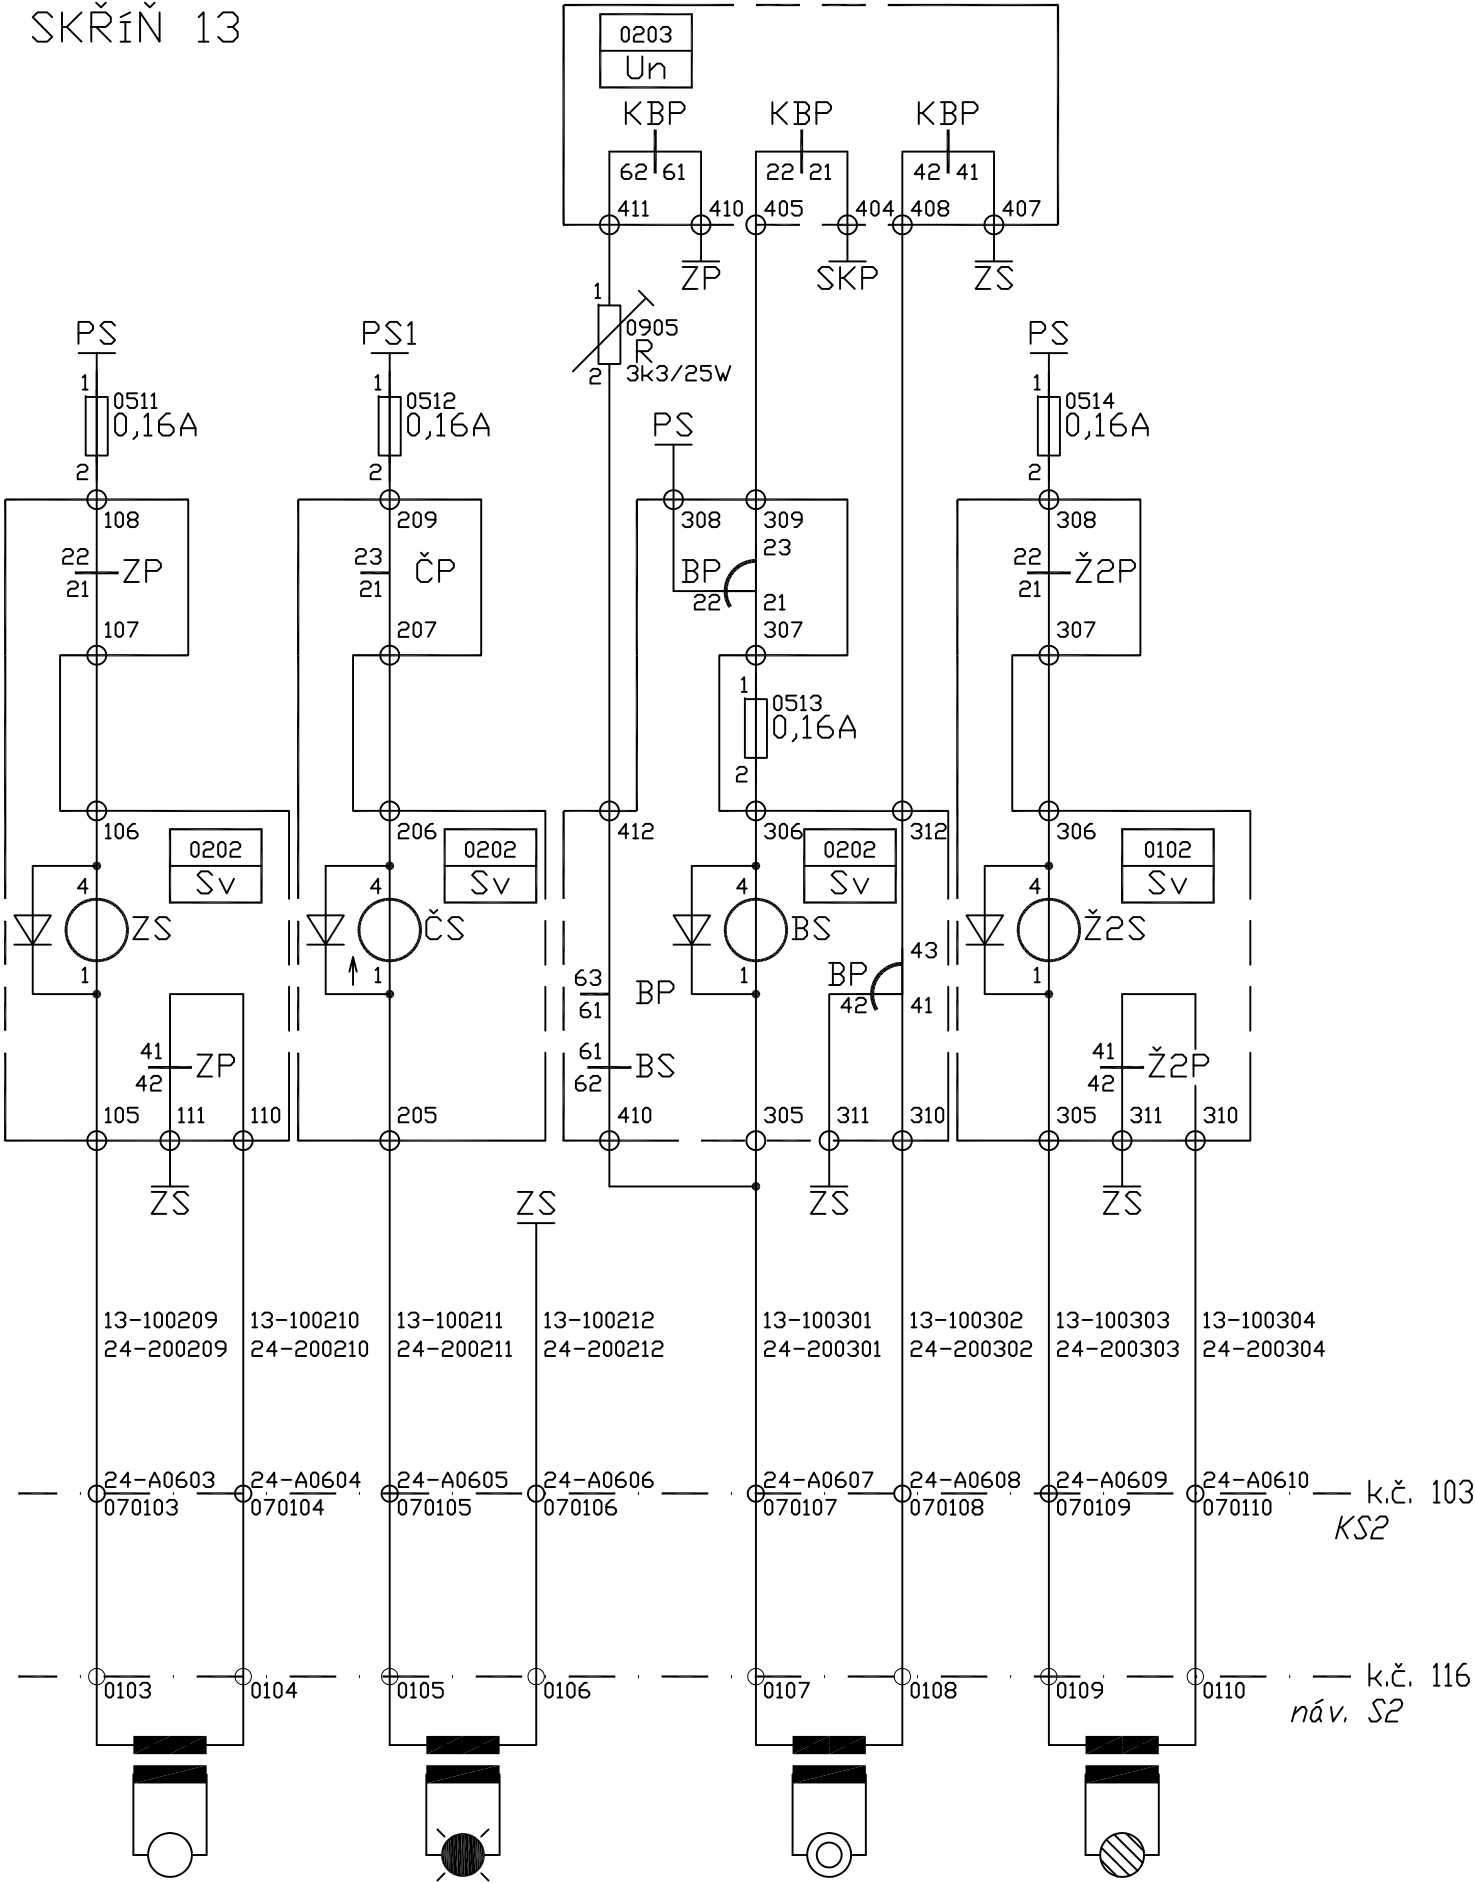

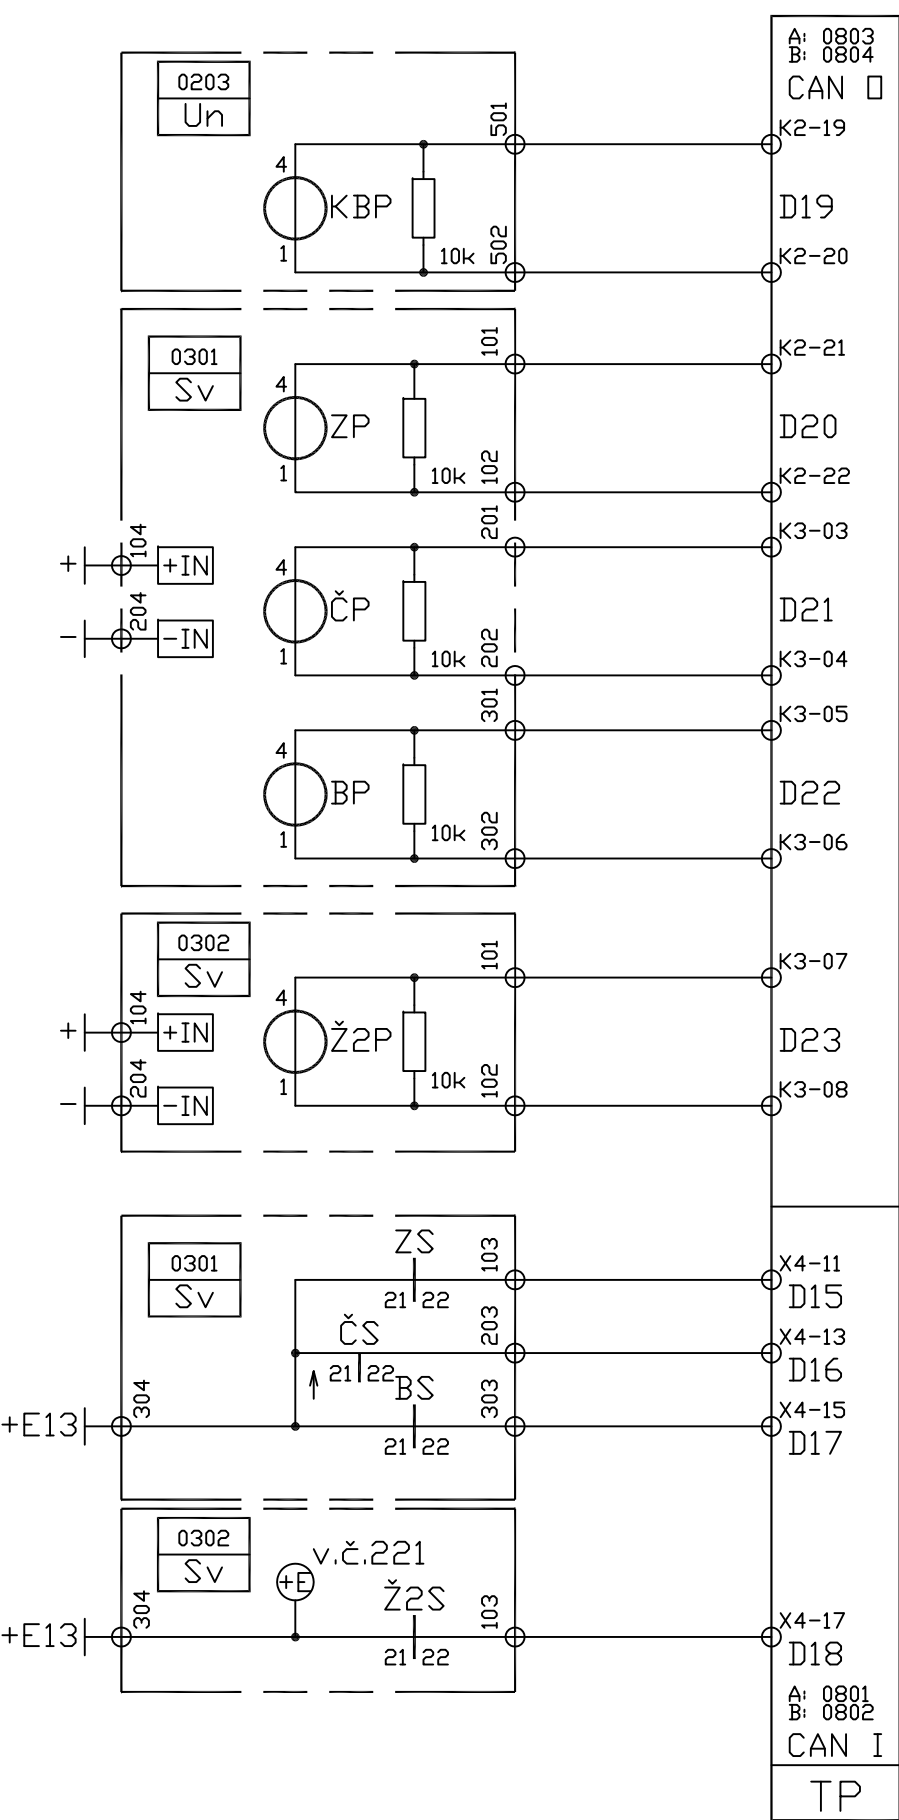
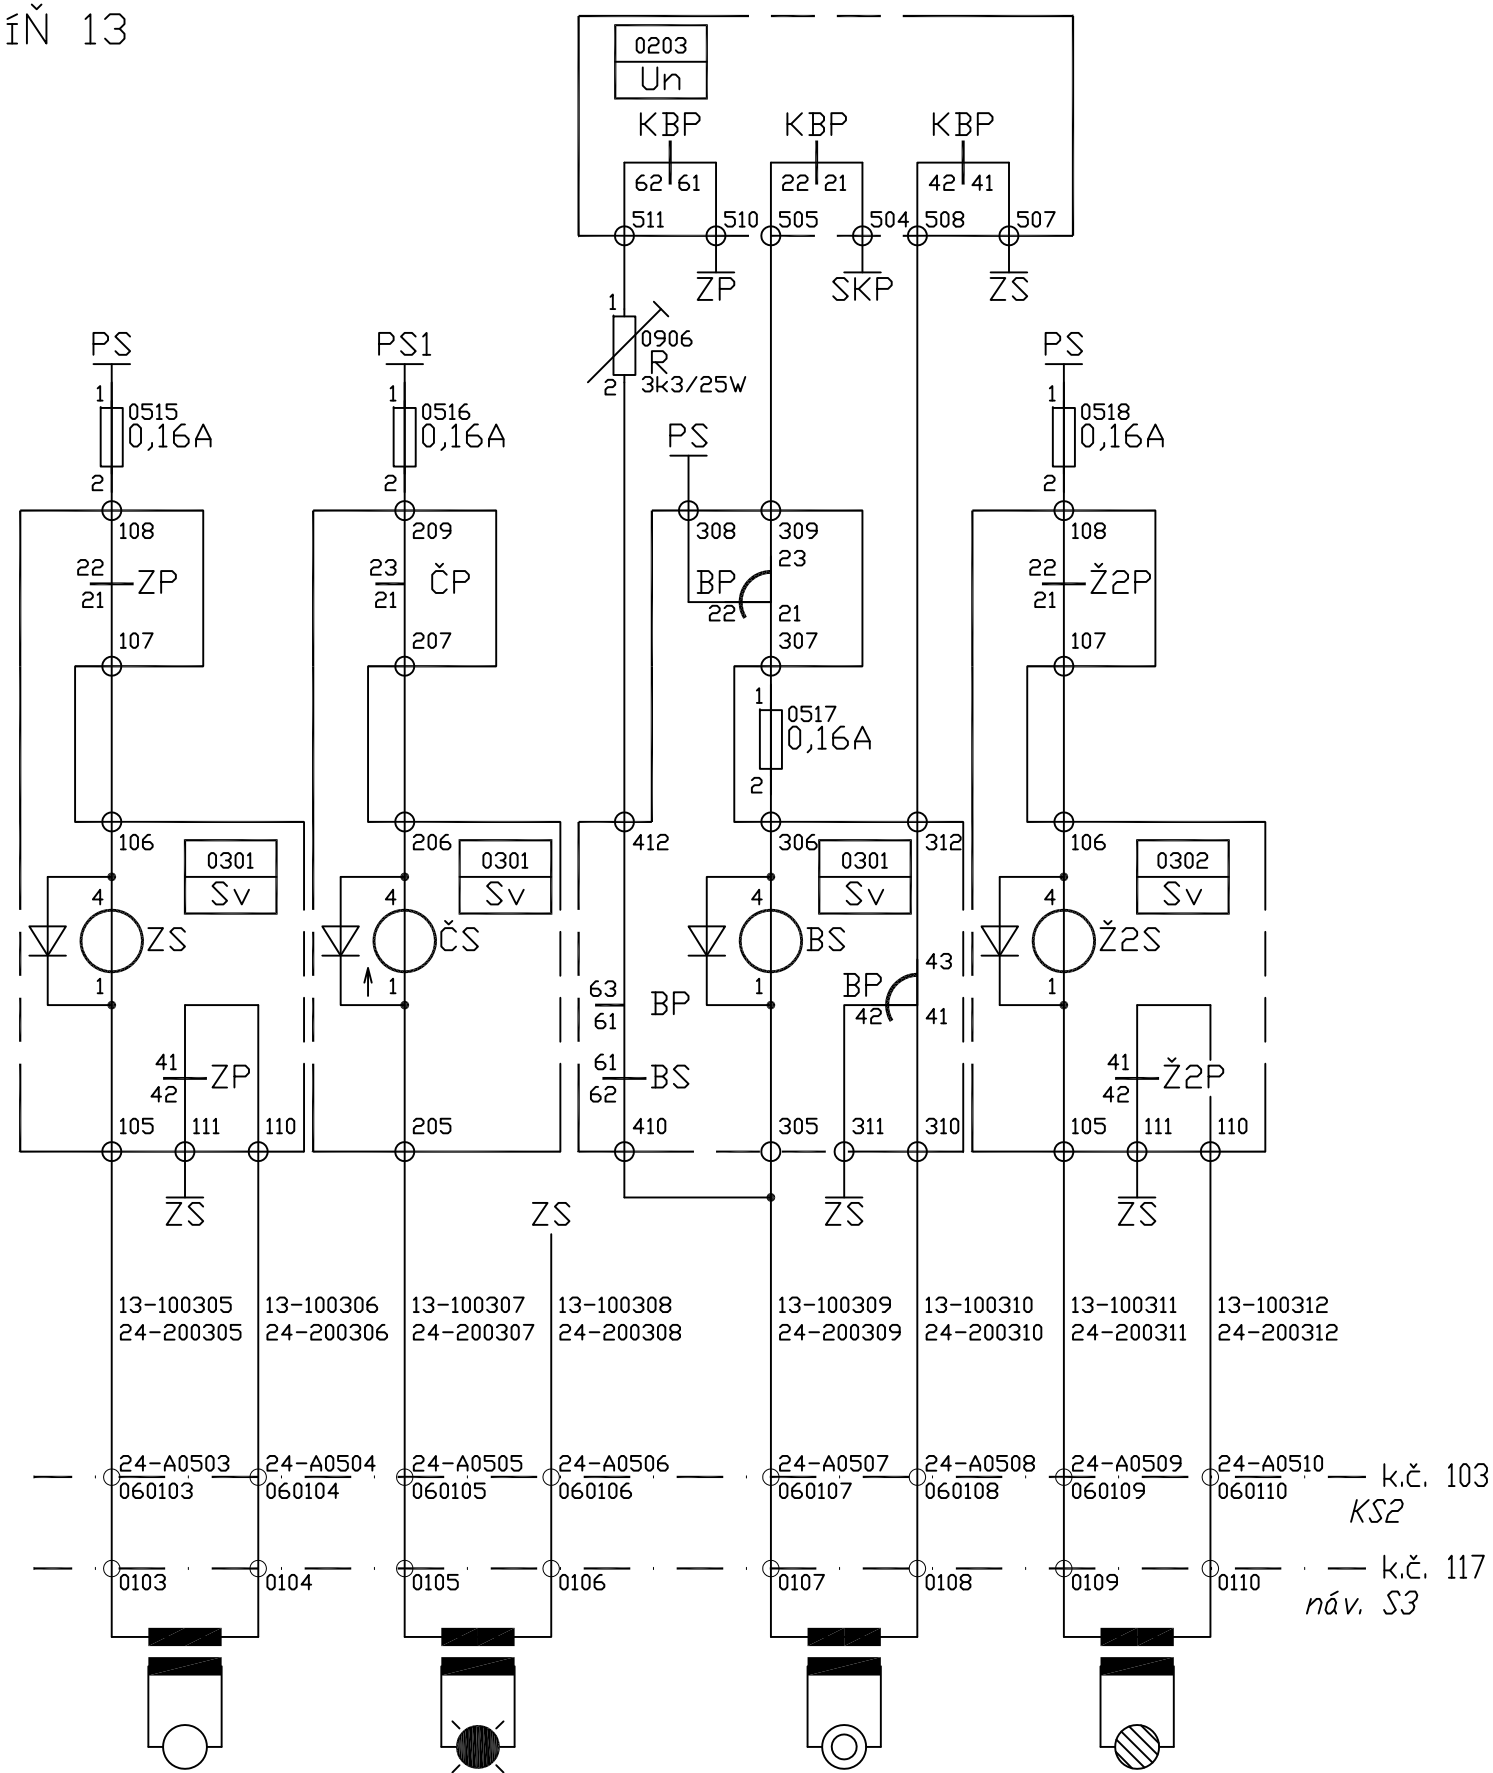


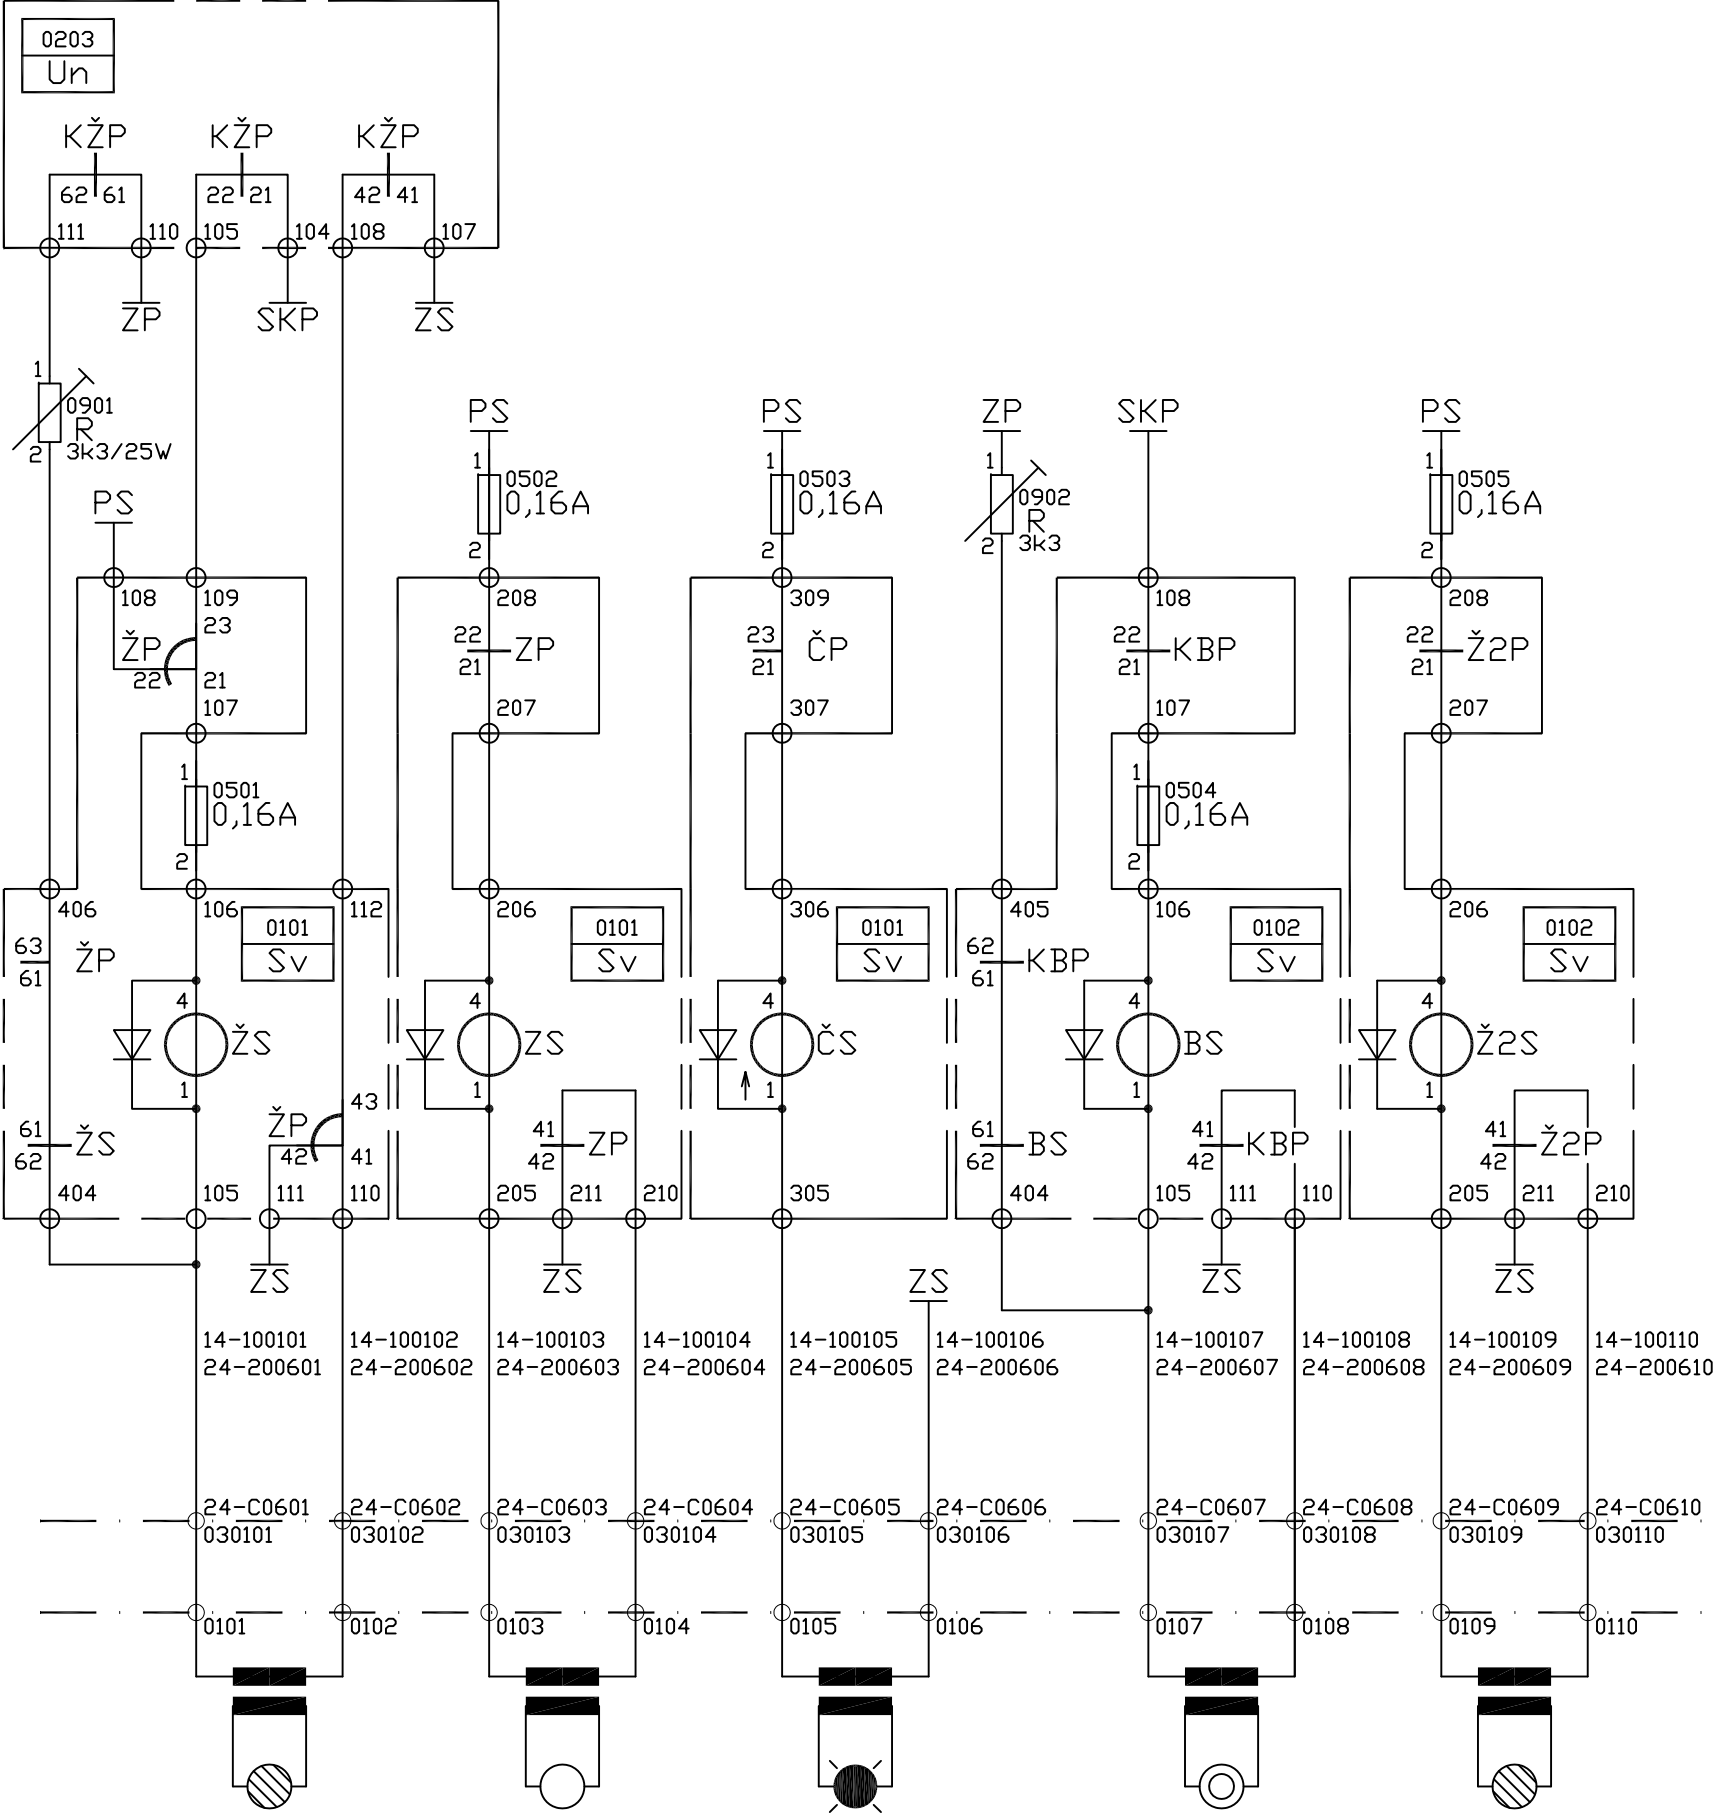

k.č. 104  
KS4  
k.č. 125  
náv. S

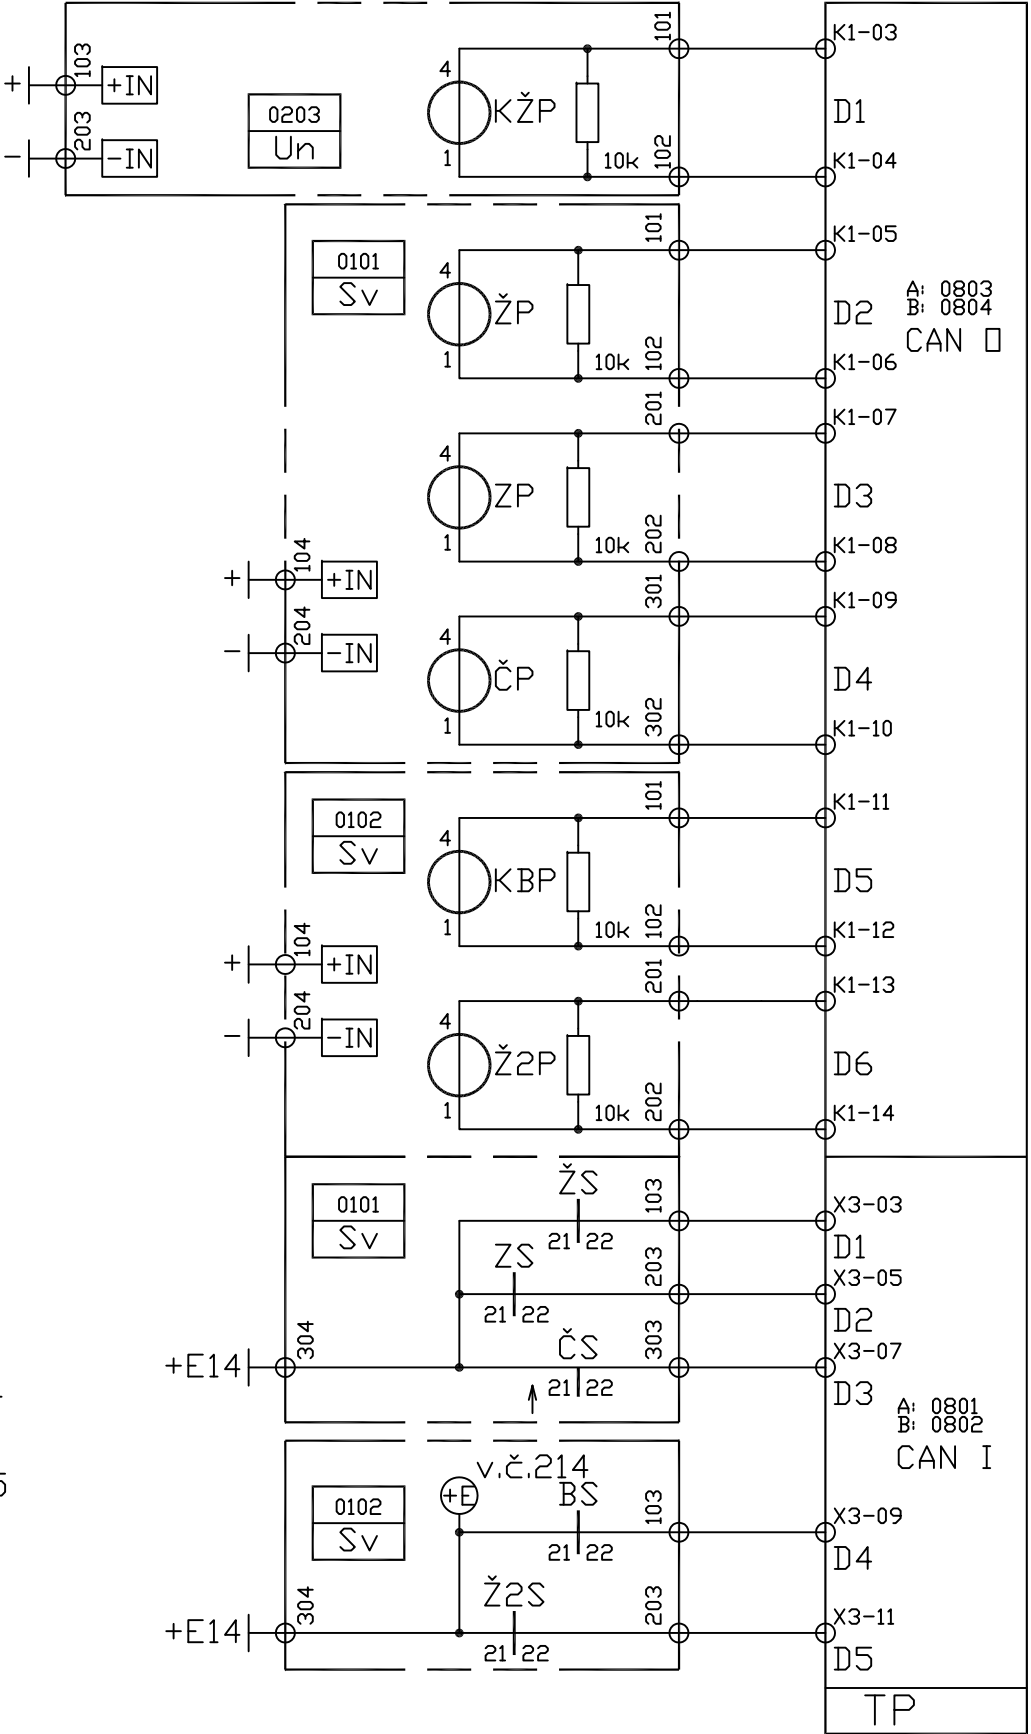

# SKŘIŇ 14

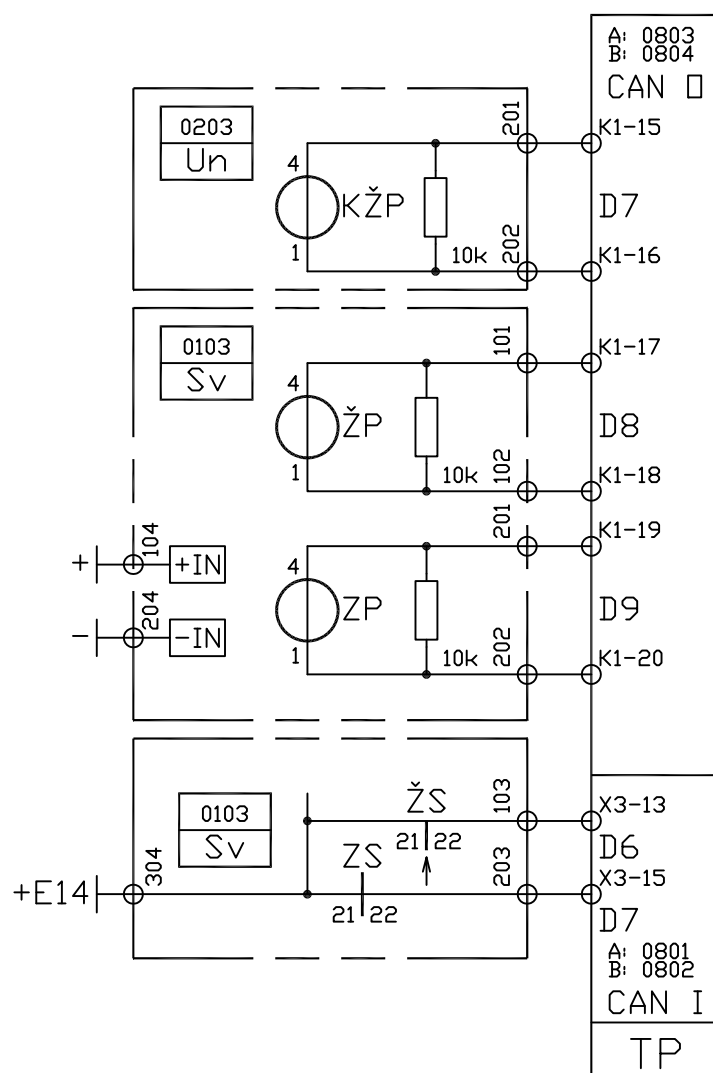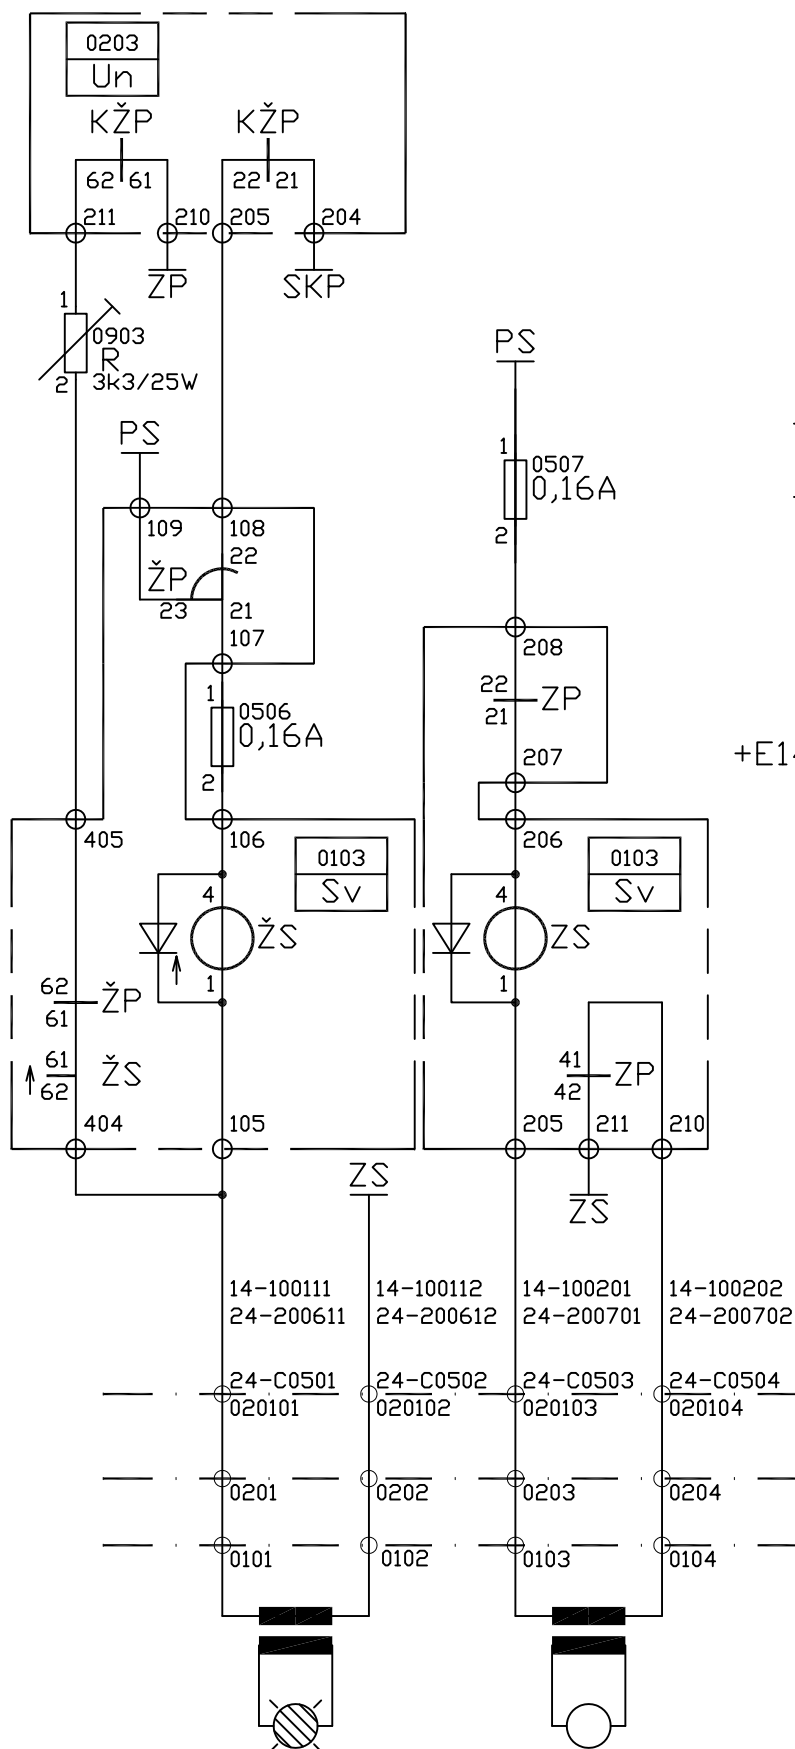



AKCE: Nové Strašecí

VÝKRES: NÁVĚSTIDLO PŘS



ČÍSLO VÝKRESU:



212




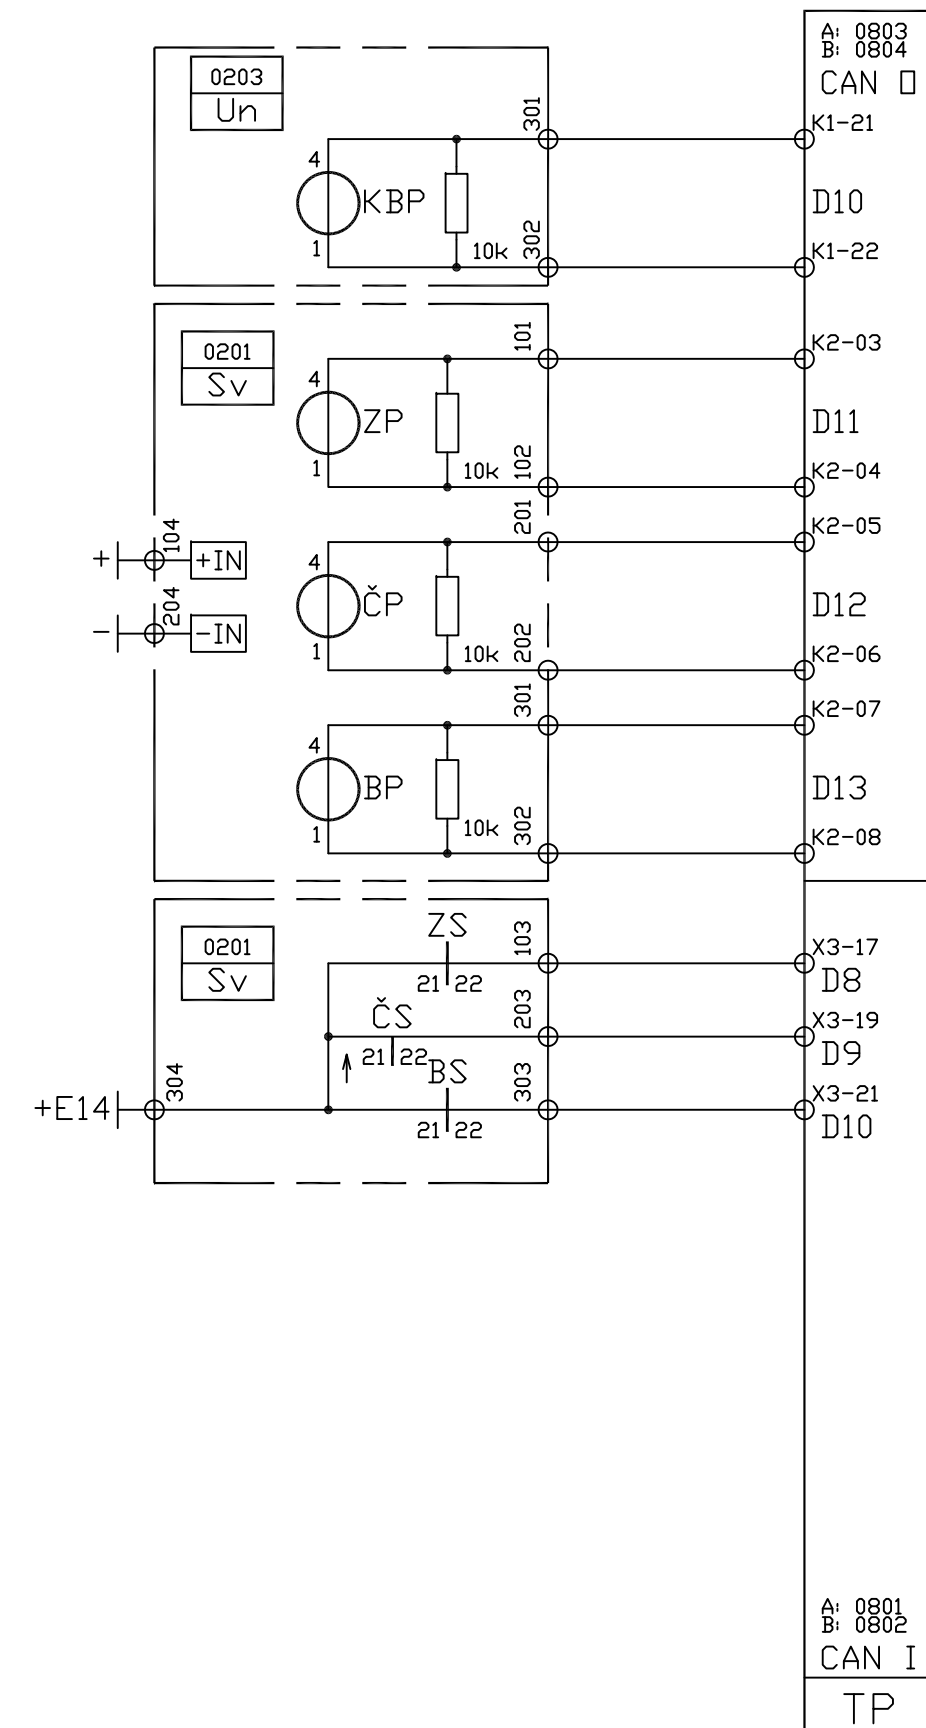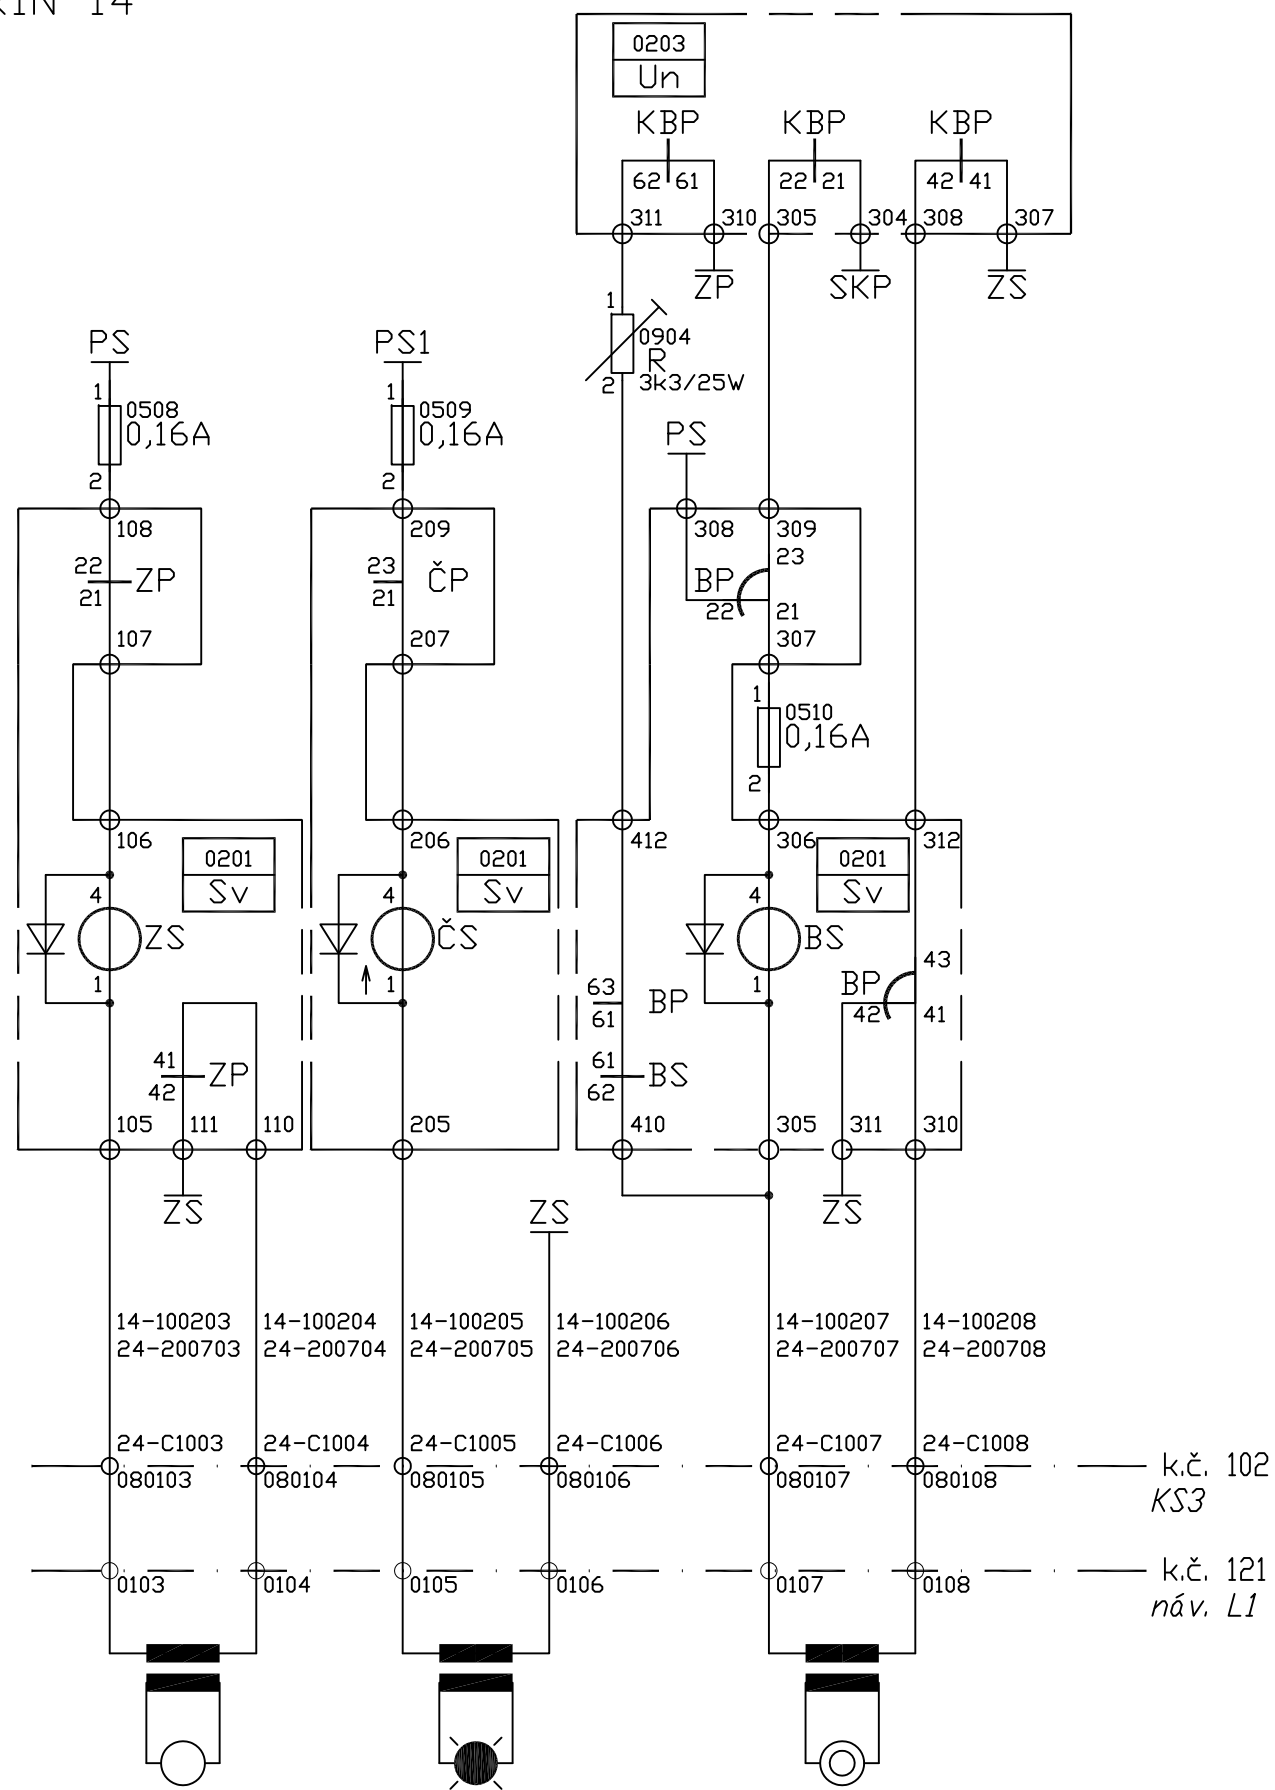




## SKŘÍŇ 14

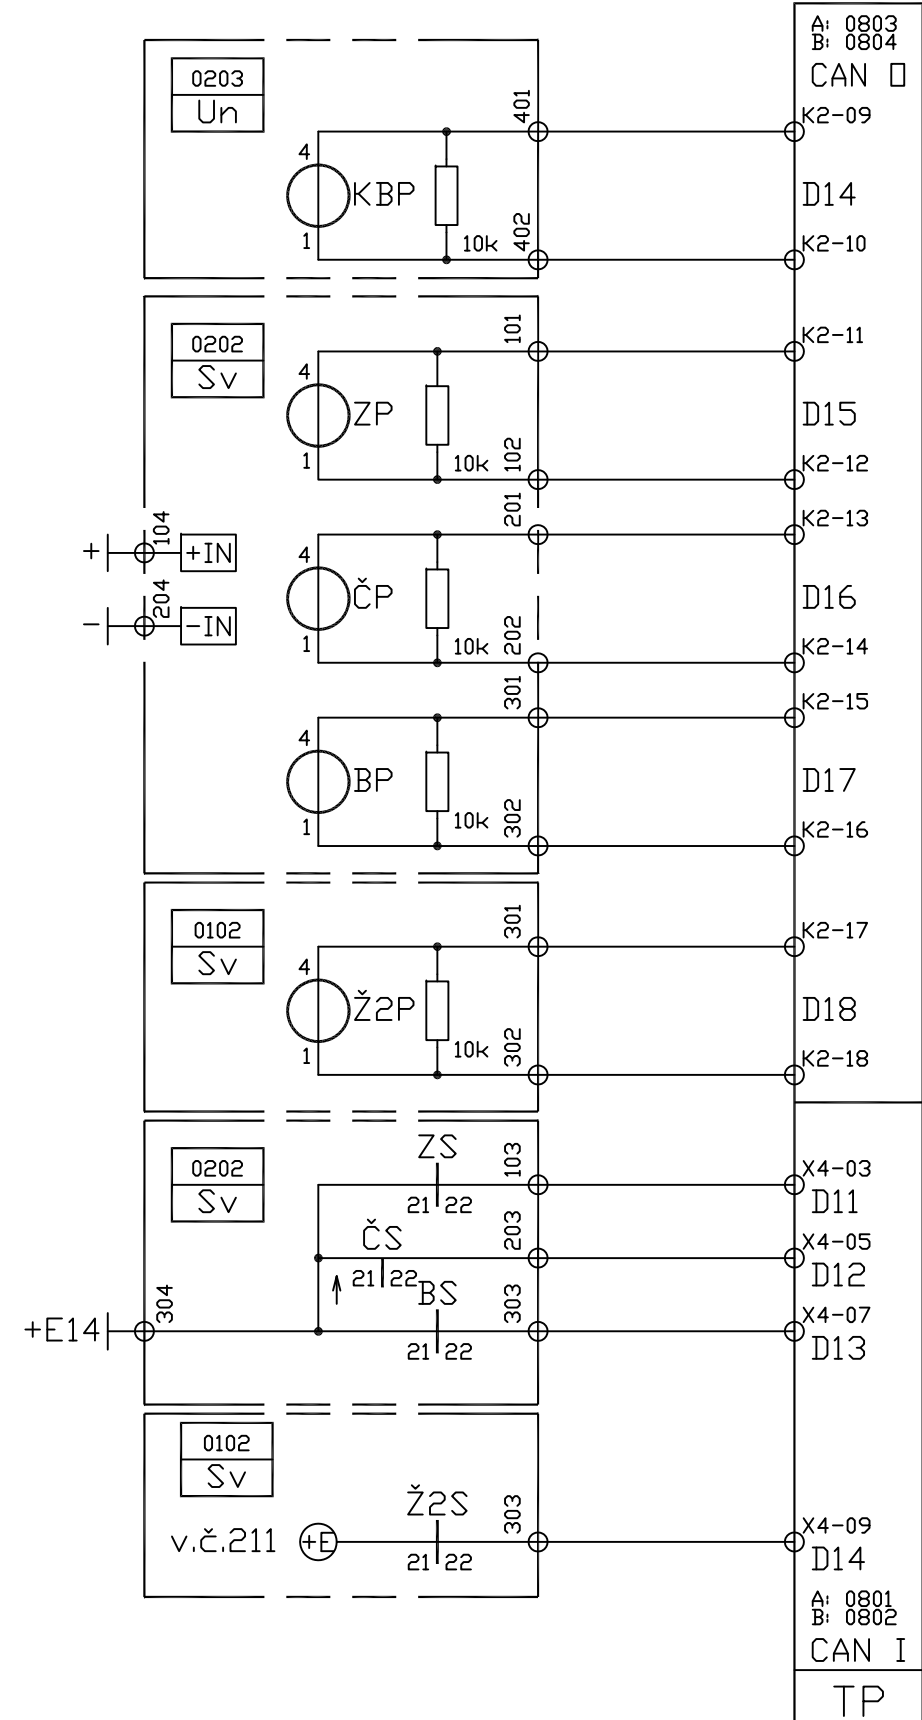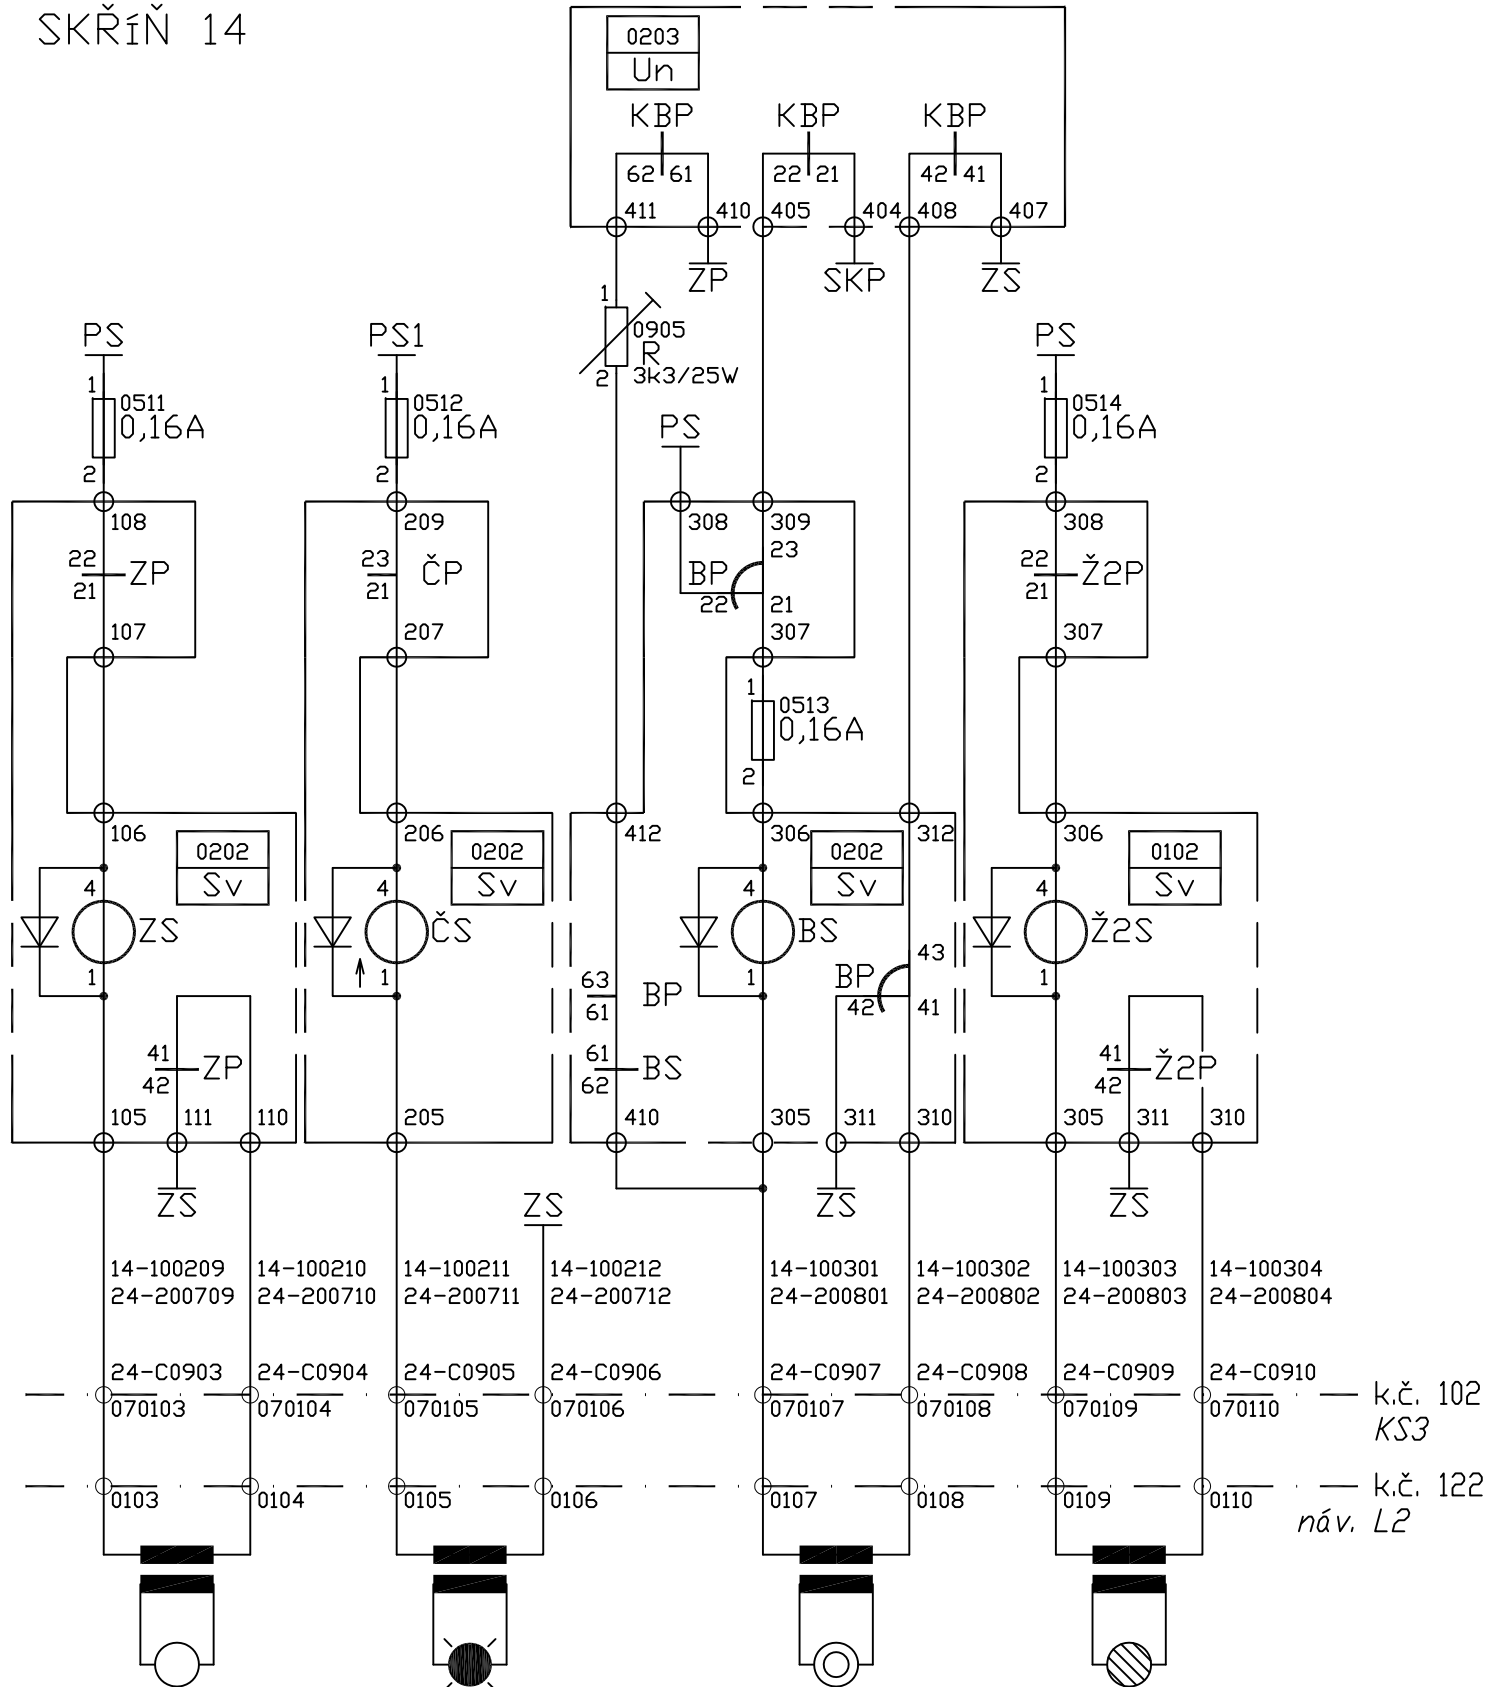

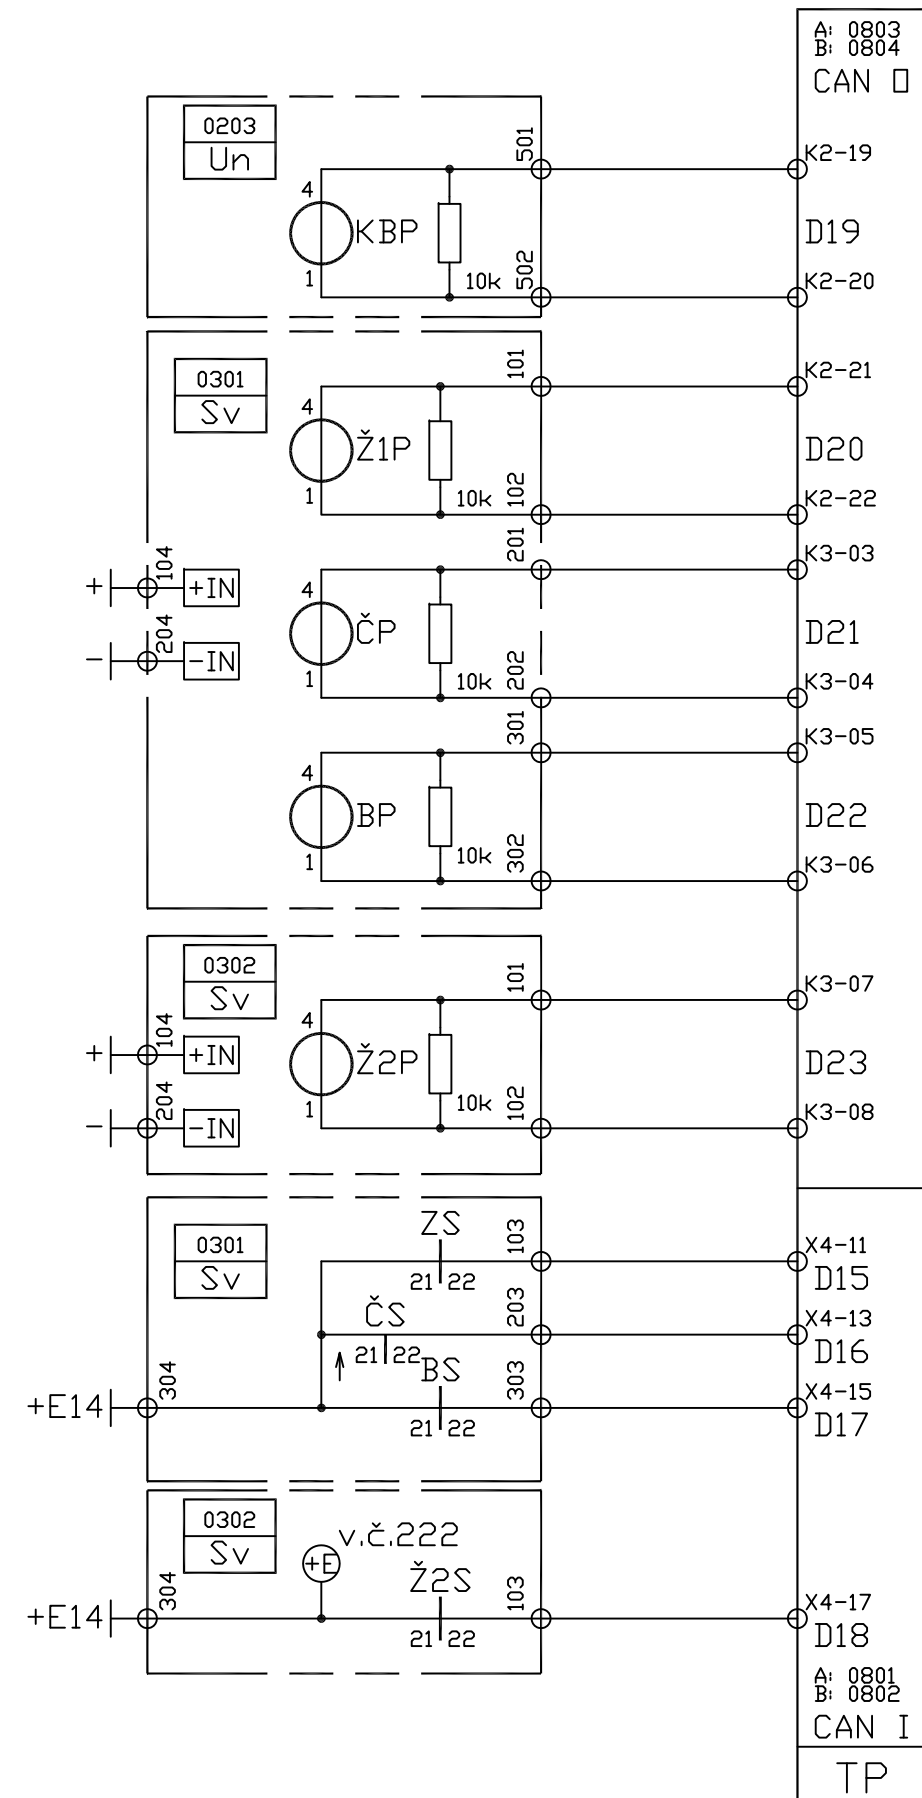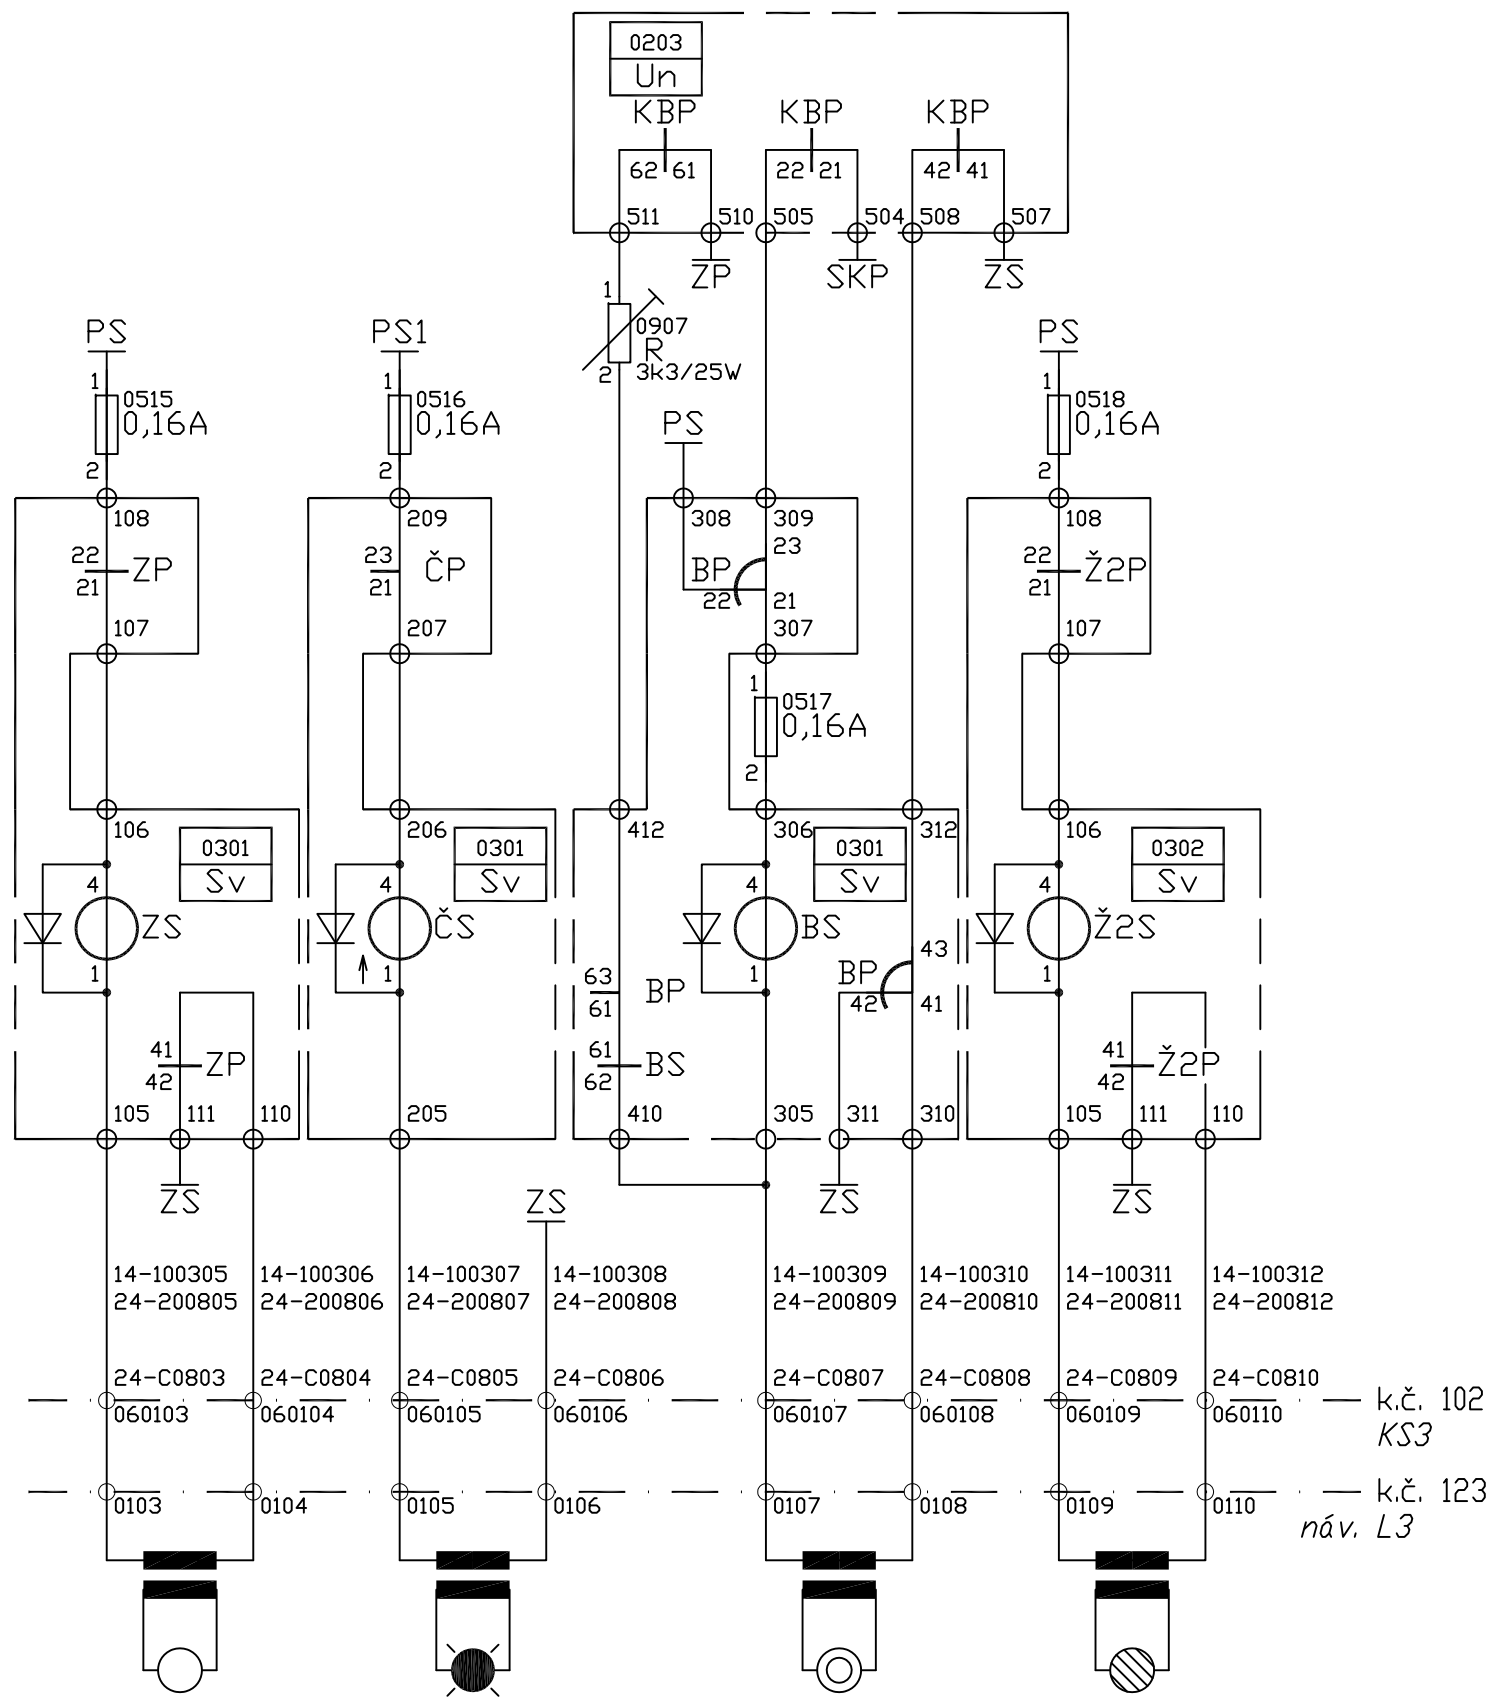

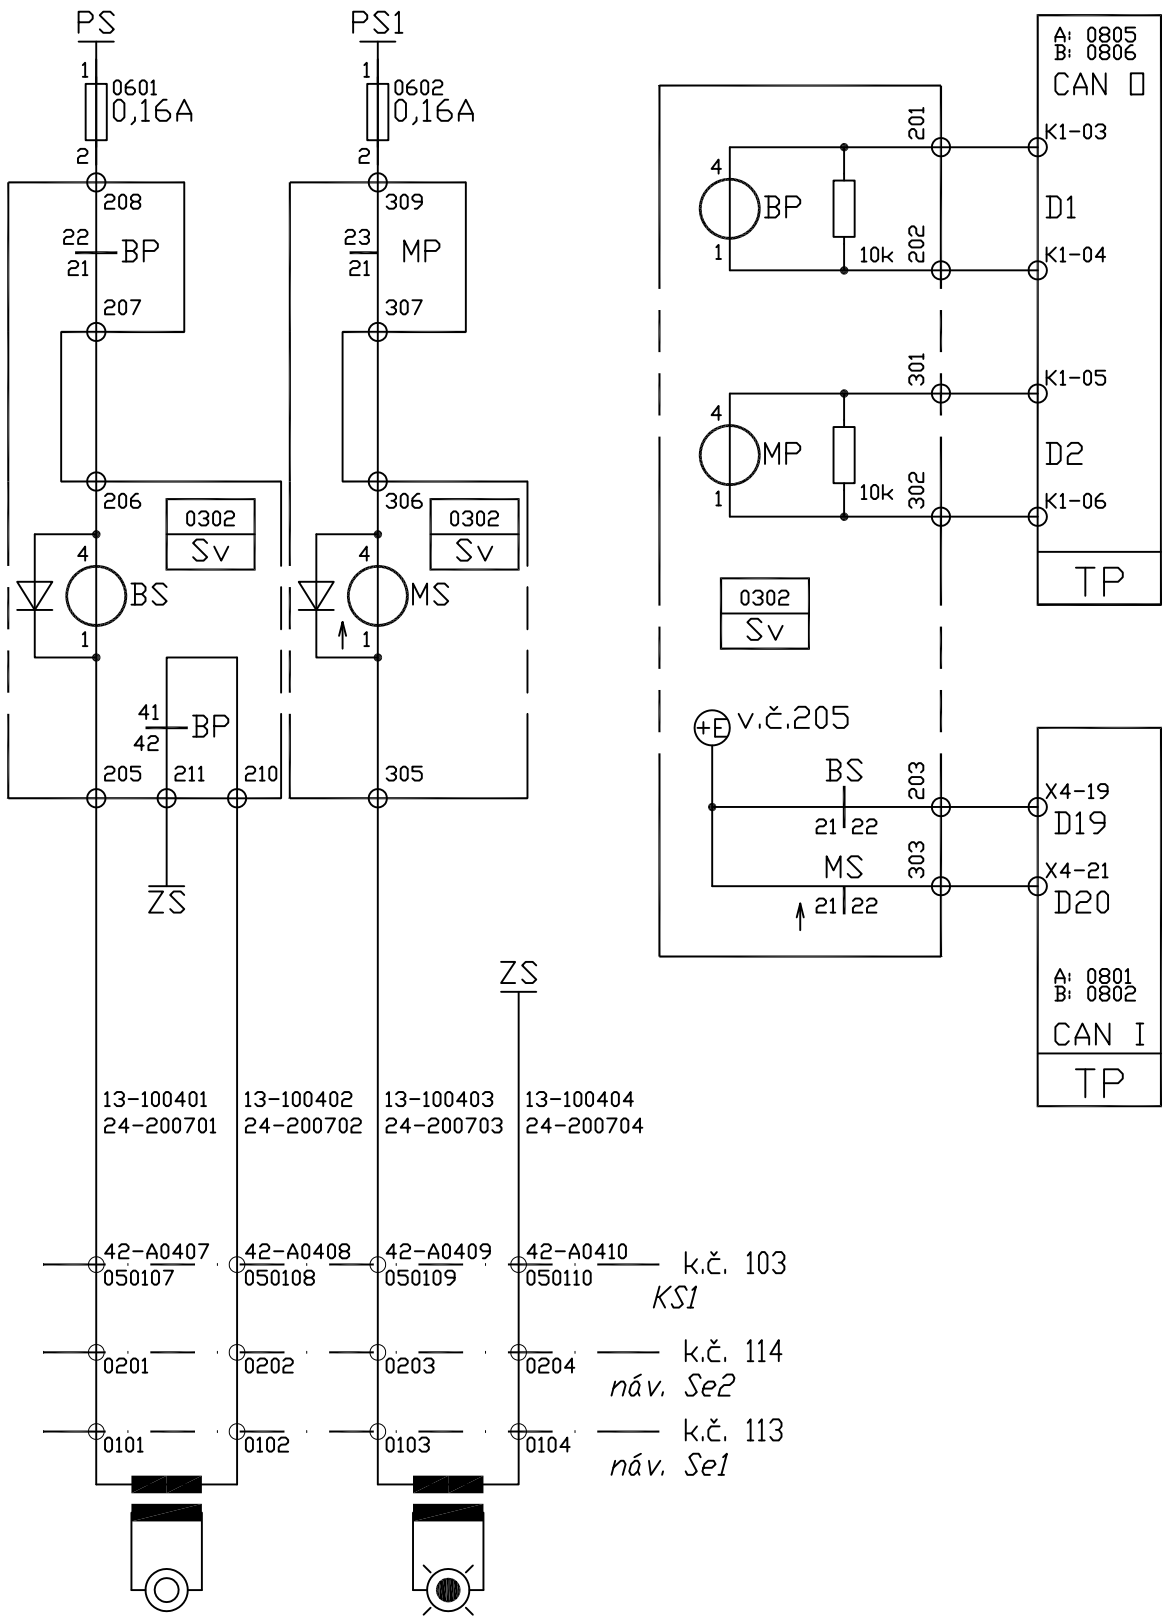

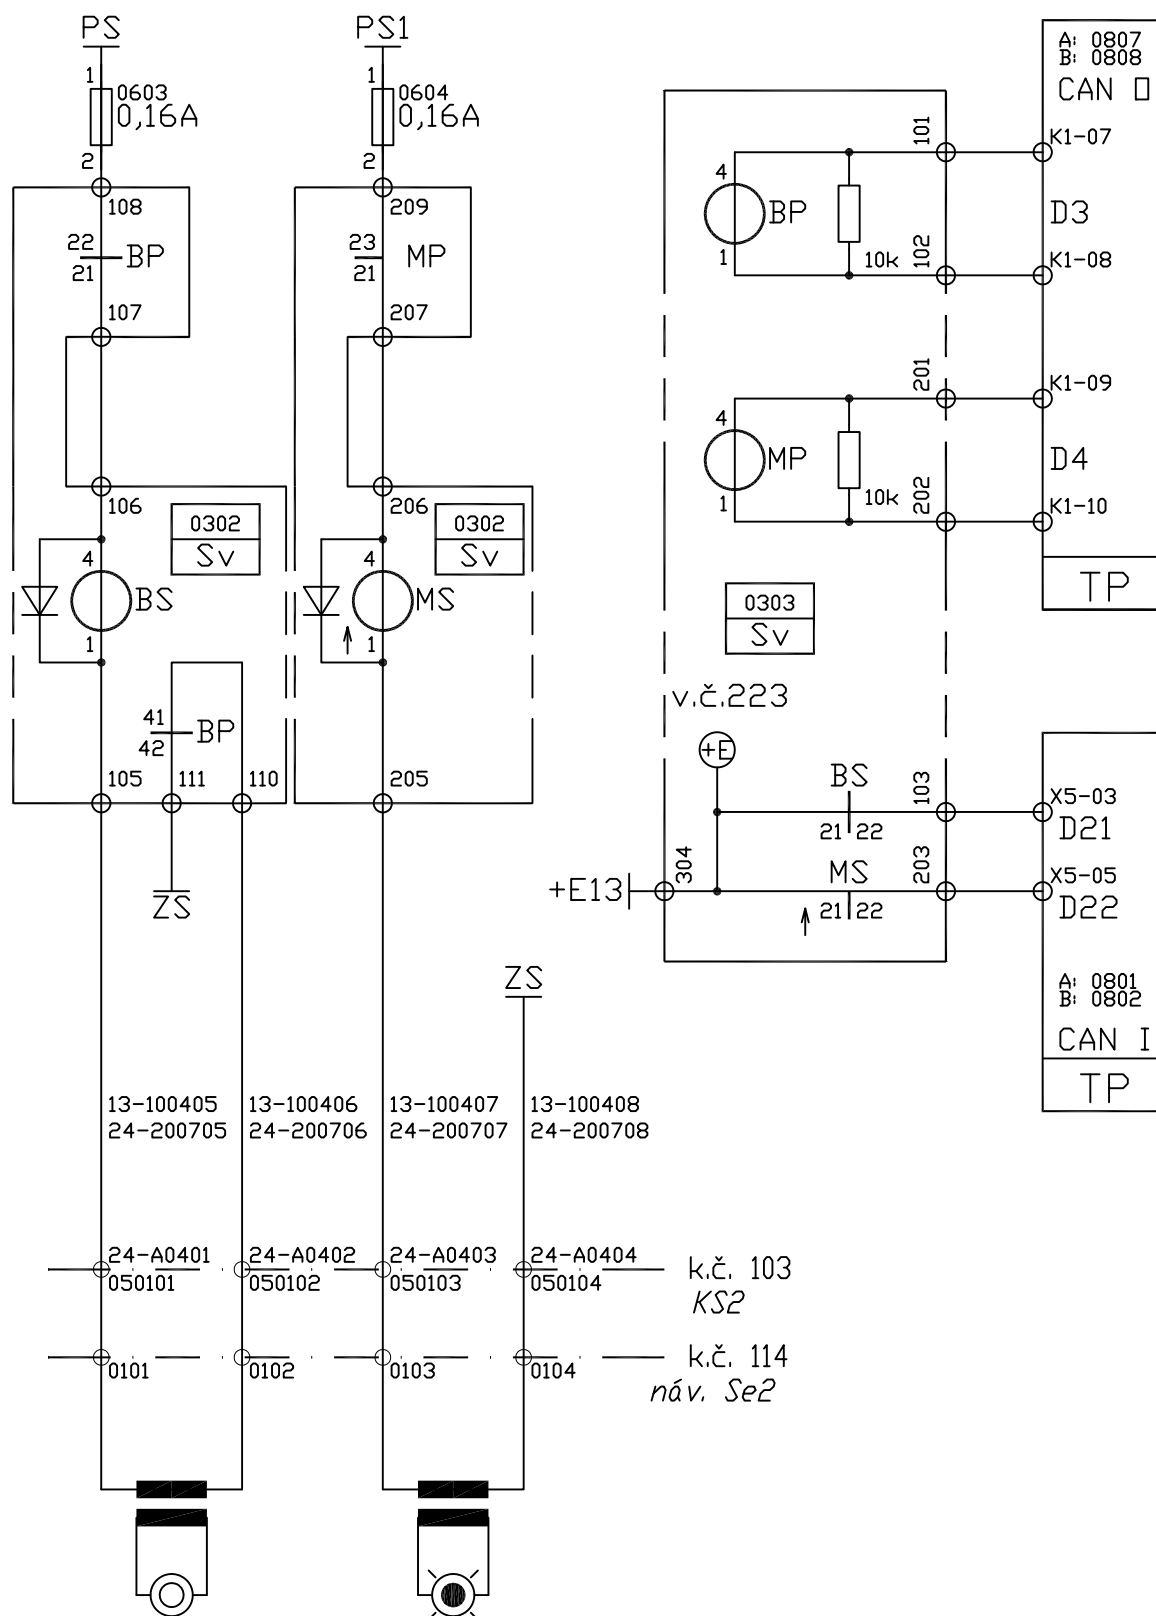

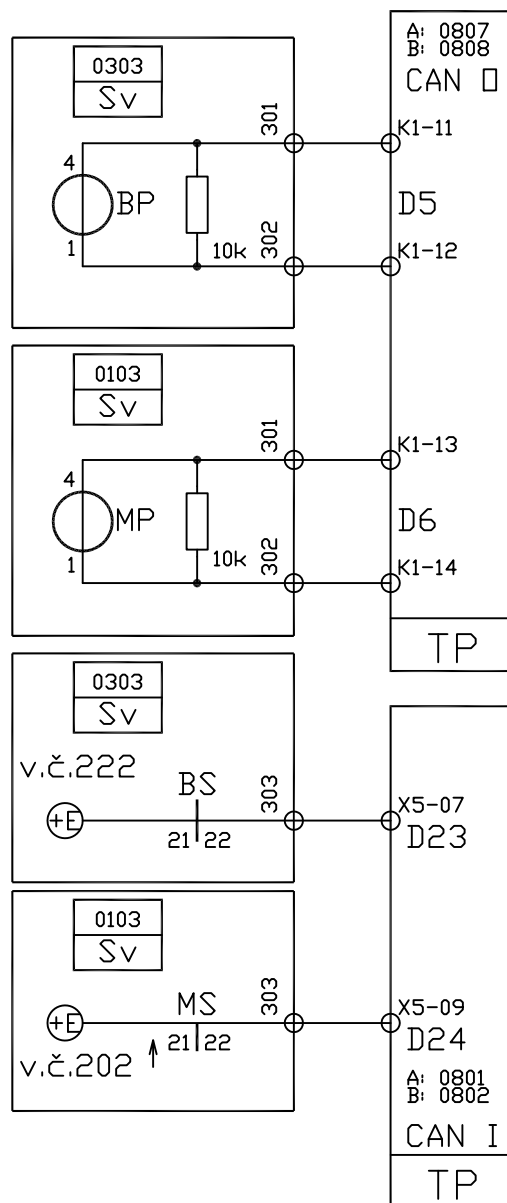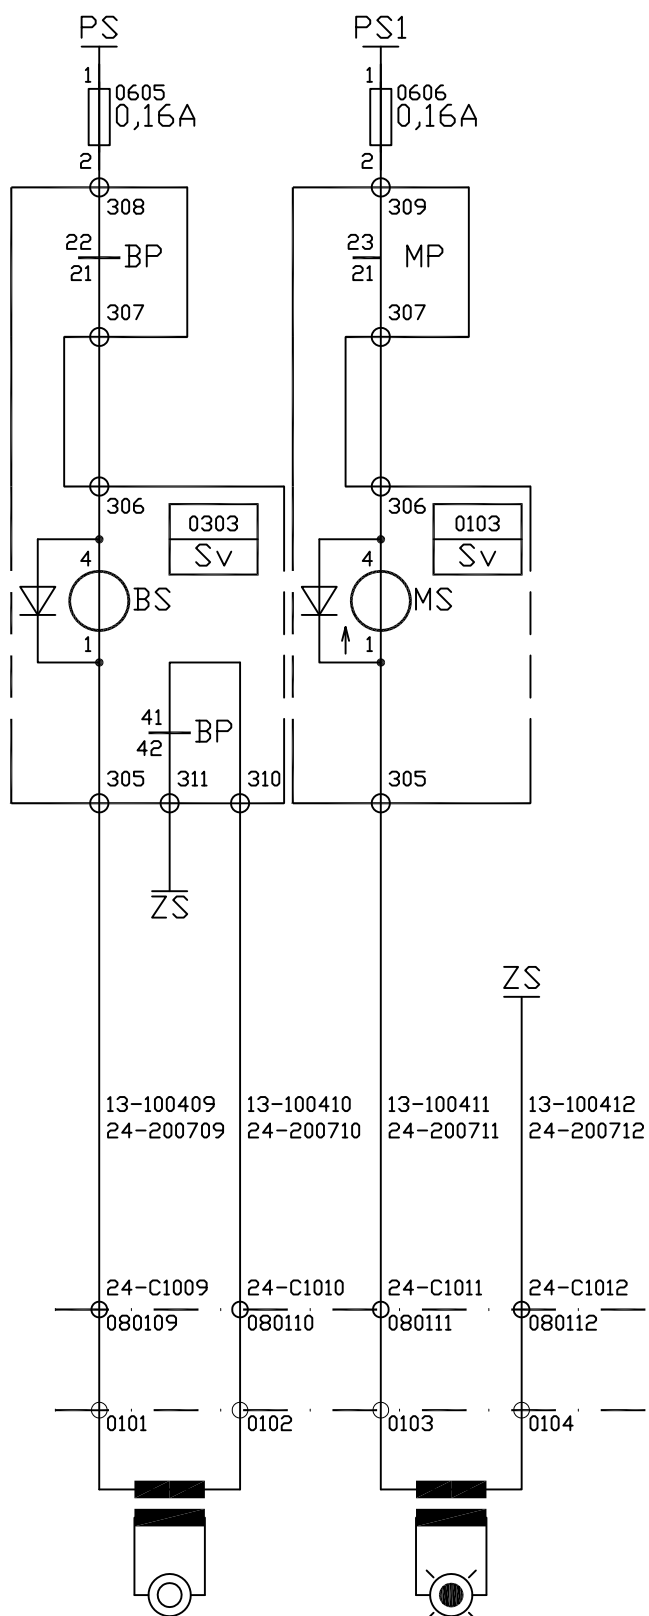

AKCE: Nové Strašecí

VÝKRES: NÁVĚSTIDLA Se3

ČÍSLO VÝKRESU:

223