


LEGENDA

— Zařízení a propojení v rámci tohoto PS

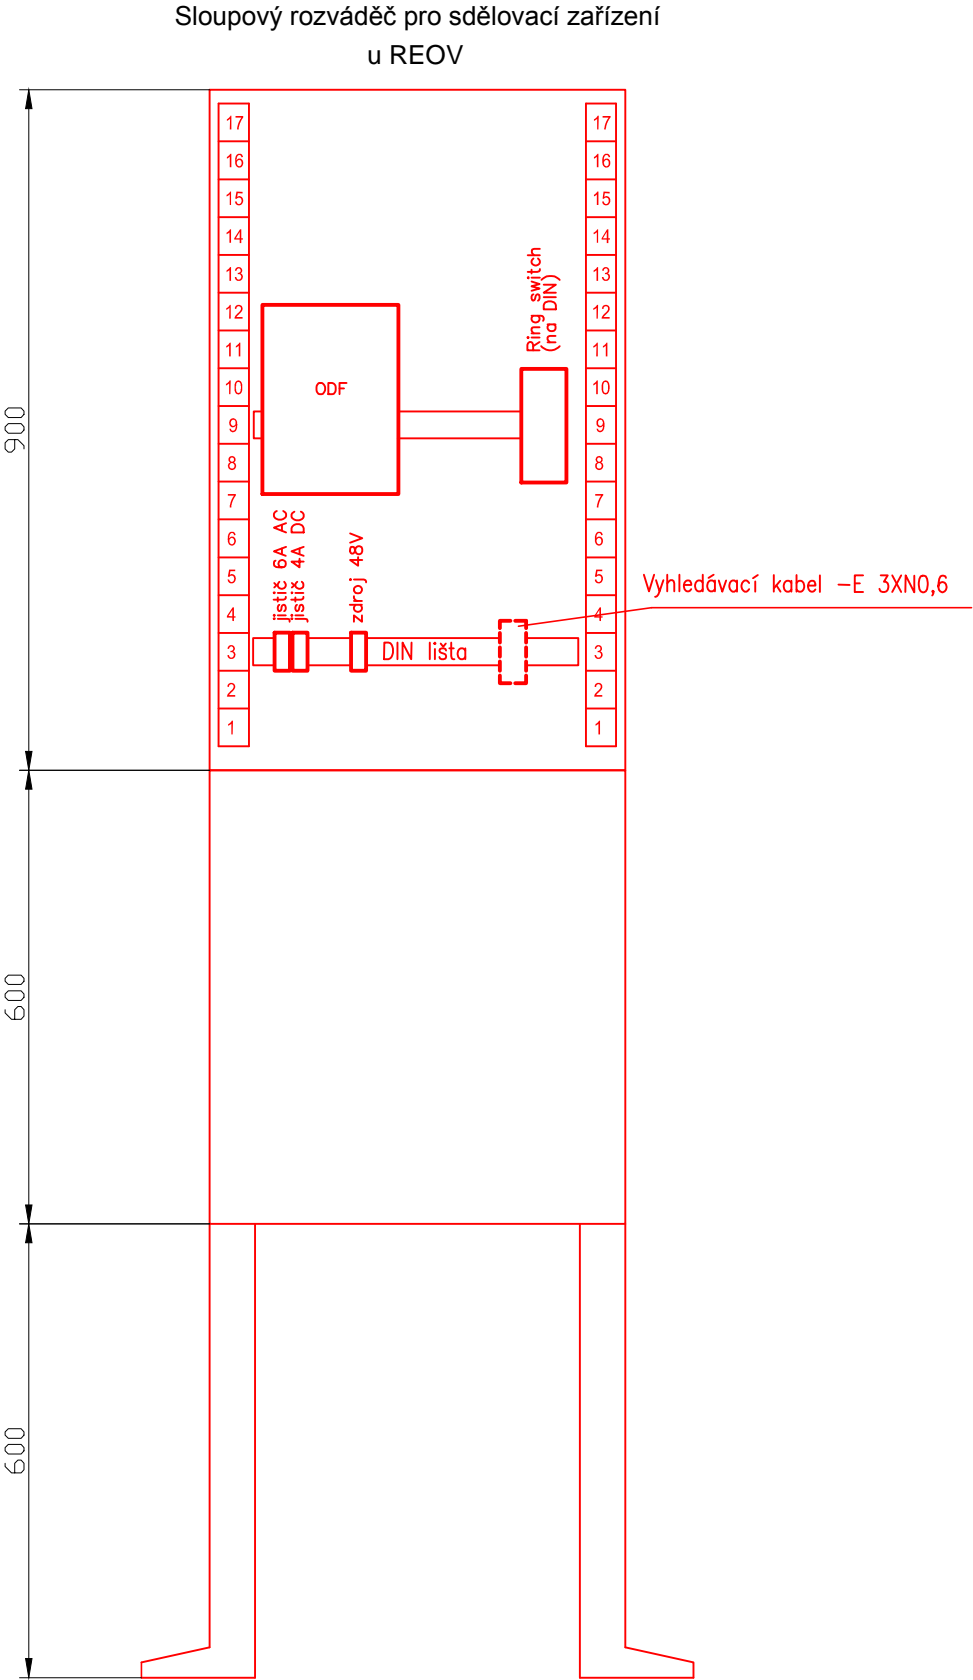

PO PŘIPOMÍNKÁCH 05/21

Revize č.:	Datum:	Popis:

Investor, objednatel : SPRÁVA ŽELEZNIC Správa železnic, státní organizace Dlážděná 1003/7, 110 00 Praha 1 Oblastní ředitelství Praha, Partyzánská 24, 170 00 Praha 7		Souprava č.:	
Generální projektant: signal PROJEKT Signal Projekt s.r.o., Vídeňská 55, 639 00 Brno			
Hlavní inženýr projektu: Ing. Milan Ptáček	Odpovědný projektant PS: Aleš Foltá	Vypracoval: Aleš Foltá	Kontroloval: Ing. Pavel Gajdečka
STAVBA: Oprava zabezpečovacího zařízení v žst. Nové Strašecí			Stupeň dok.: DUSP+PDPS
			Zak. číslo: 21-004-30-101
			Datum: 03/2021
ČÁST: PS 11-02-11 ŽST Nové Strašecí, MOK pro EOv a VO			Číslo části: D.1.2
PŘÍLOHA: Schéma ukončení MOK			Príloha č.: 04
			Měřítko: --