

PID:



MURAX00VZU9J

SPIS. ZN.: Výst./12414/2021/Št

Vypraveno dne: 19. 4. 2021

Č.J.: MURA/18223/2021

VYŘIZUJE: Bc. František Štiller

TEL.: 313 259 224

E-MAIL: fstiller@murako.cz

DATUM: 19. 4. 2021

Při písemném styku uvádějte pouze spisovou značku Výst./12414/2021/Št.

SDĚLENÍ

ZÁVAZNÉ STANOVISKO SOUHLASNÉ A BEZ PODMÍNEK

Správa železnic, státní organizace, IČO 70994234, Dlážďená č.p. 1003/7, 110 00 Praha 1-Nové Město,
kteřou zastupuje Signal Projekt s.r.o., IČO 25525441, Vídeňská č.p. 546/55, Štýřice, 639 00 Brno 39

(dále jen "žadatel") dne 16. 3. 2021 podal žádost o vydání závazného stanoviska k záměru:

Oprava zabezpečovacího zařízení v žst. Nové Strašecí

(dále jen "záměr") na pozemku st. p. 467, parc. č. 1835/1, 1835/2, 1835/10 v katastrálním území Nové Strašecí, st. p. 167/2, parc. č. 3816/2, 3806/4 v katastrálním území Řevničov.

Městský úřad Rakovník, Odbor výstavby, Oddělení územního plánování a regionálního rozvoje, jako dotčený orgán příslušný podle § 96b odst. 2 zákona č. 183/2006 Sb., o územním plánování a stavebním řádu (stavební zákon), ve znění pozdějších předpisů (dále jen "stavební zákon"), a § 136 zákona č. 500/2004 Sb., správní řád, ve znění pozdějších předpisů (dále jen "správní řád")

s d ě l u j e

podle § 4 odst. 9 stavebního zákona, že závazné stanovisko se považuje za

s o u h l a s n é a b e z p o d m í n e k .

Odůvodnění:

Dotčený orgán posoudil žádost o závazné stanovisko a shledal, že má předepsané náležitosti a že netrpí jinými vadami.

Protože závazné stanovisko dotčeného orgánu nebylo vydáno ve lhůtě pro jeho vydání, považuje se za souhlasné a bez podmínek.

Bc. František Štiller
referent oddělení - úřadu územního plánování
a regionálního rozvoje
oprávněná úřední osoba

Přílohy:

Katastrální situační výkres v k. ú. Nové Strašecí

Katastrální situační výkres v k. ú. Řevničov

Obdrží:

Signal Projekt s.r.o., IDDS: swz2av2

Doložka konverze na žádost do dokumentu v listinné podobě

Tento dokument v listinné podobě, který vznikl pod pořadovým číslem **138651746-32516-210525132127** převedením z dokumentu obsaženého v datové zprávě, skládajícího se z 2 listů, se shoduje s obsahem dokumentu, jehož převedením vznikl.

Autorizovanou konverzí dokumentu se nepotvrzuje správnost a pravdivost údajů obsažených v dokumentu a jejich soulad s právními předpisy.

Vstupní dokument obsažený v datové zprávě byl podepsán kvalifikovaným elektronickým podpisem a platnost kvalifikovaného elektronického podpisu byla ověřena dne 25.05.2021 v 13:21:37. Kvalifikovaný elektronický podpis byl shledán platným (dokument nebyl změněn) a ověření platnosti kvalifikovaného certifikátu pro elektronický podpis bylo provedeno vůči zveřejněnému seznamu zneplatněných certifikátů vydanému k datu 25.05.2021 11:46:48. Údaje o kvalifikovaném elektronickém podpisu: číslo kvalifikovaného certifikátu pro elektronický podpis **01 53 0F 9D**, kvalifikovaný certifikát pro elektronický podpis byl vydán kvalifikovaným poskytovatelem služeb vytvářejících důvěru **PostSignum Qualified CA 4, Česká pošta, s.p.** pro podepisující osobu **Bc. František Štiller, referent oddělení územního plánování a regionálního rozvoje, odbor výstavby a investic, 15212, Město Rakovník**. Uznávaný elektronický podpis byl označen platným kvalifikovaným časovým razítkem nebo kvalifikovaným elektronickým časovým razítkem vydaným kvalifikovaným poskytovatelem. Platnost časového razítka byla ověřena dne 25.05.2021 v 13:21:37. Údaje o časovém razítku: datum a čas **19.04.2021 16:17:55**, číslo kvalifikovaného certifikátu pro časové razítko **01 40 71 A1**, časové razítko bylo vydáno kvalifikovaným poskytovatelem **PostSignum Qualified CA 5, Česká pošta, s.p.**

Vystavil: Statutární město Karviná

Pracoviště: Statutární město Karviná - budova C

V Karviné dne 25.05.2021

Jméno, příjmení a podpis osoby, která autorizovanou konverzi dokumentu provedla:

ASTRID CHADIMOVÁ


Otisk úředního razítka:



138651746-32516-210525132127

Poznámka:

Kontrolu této doložky lze provést v centrální evidenci doložek přístupné způsobem umožňujícím dálkový přístup na adrese <https://www.czechpoint.cz/overovacidolozky>.

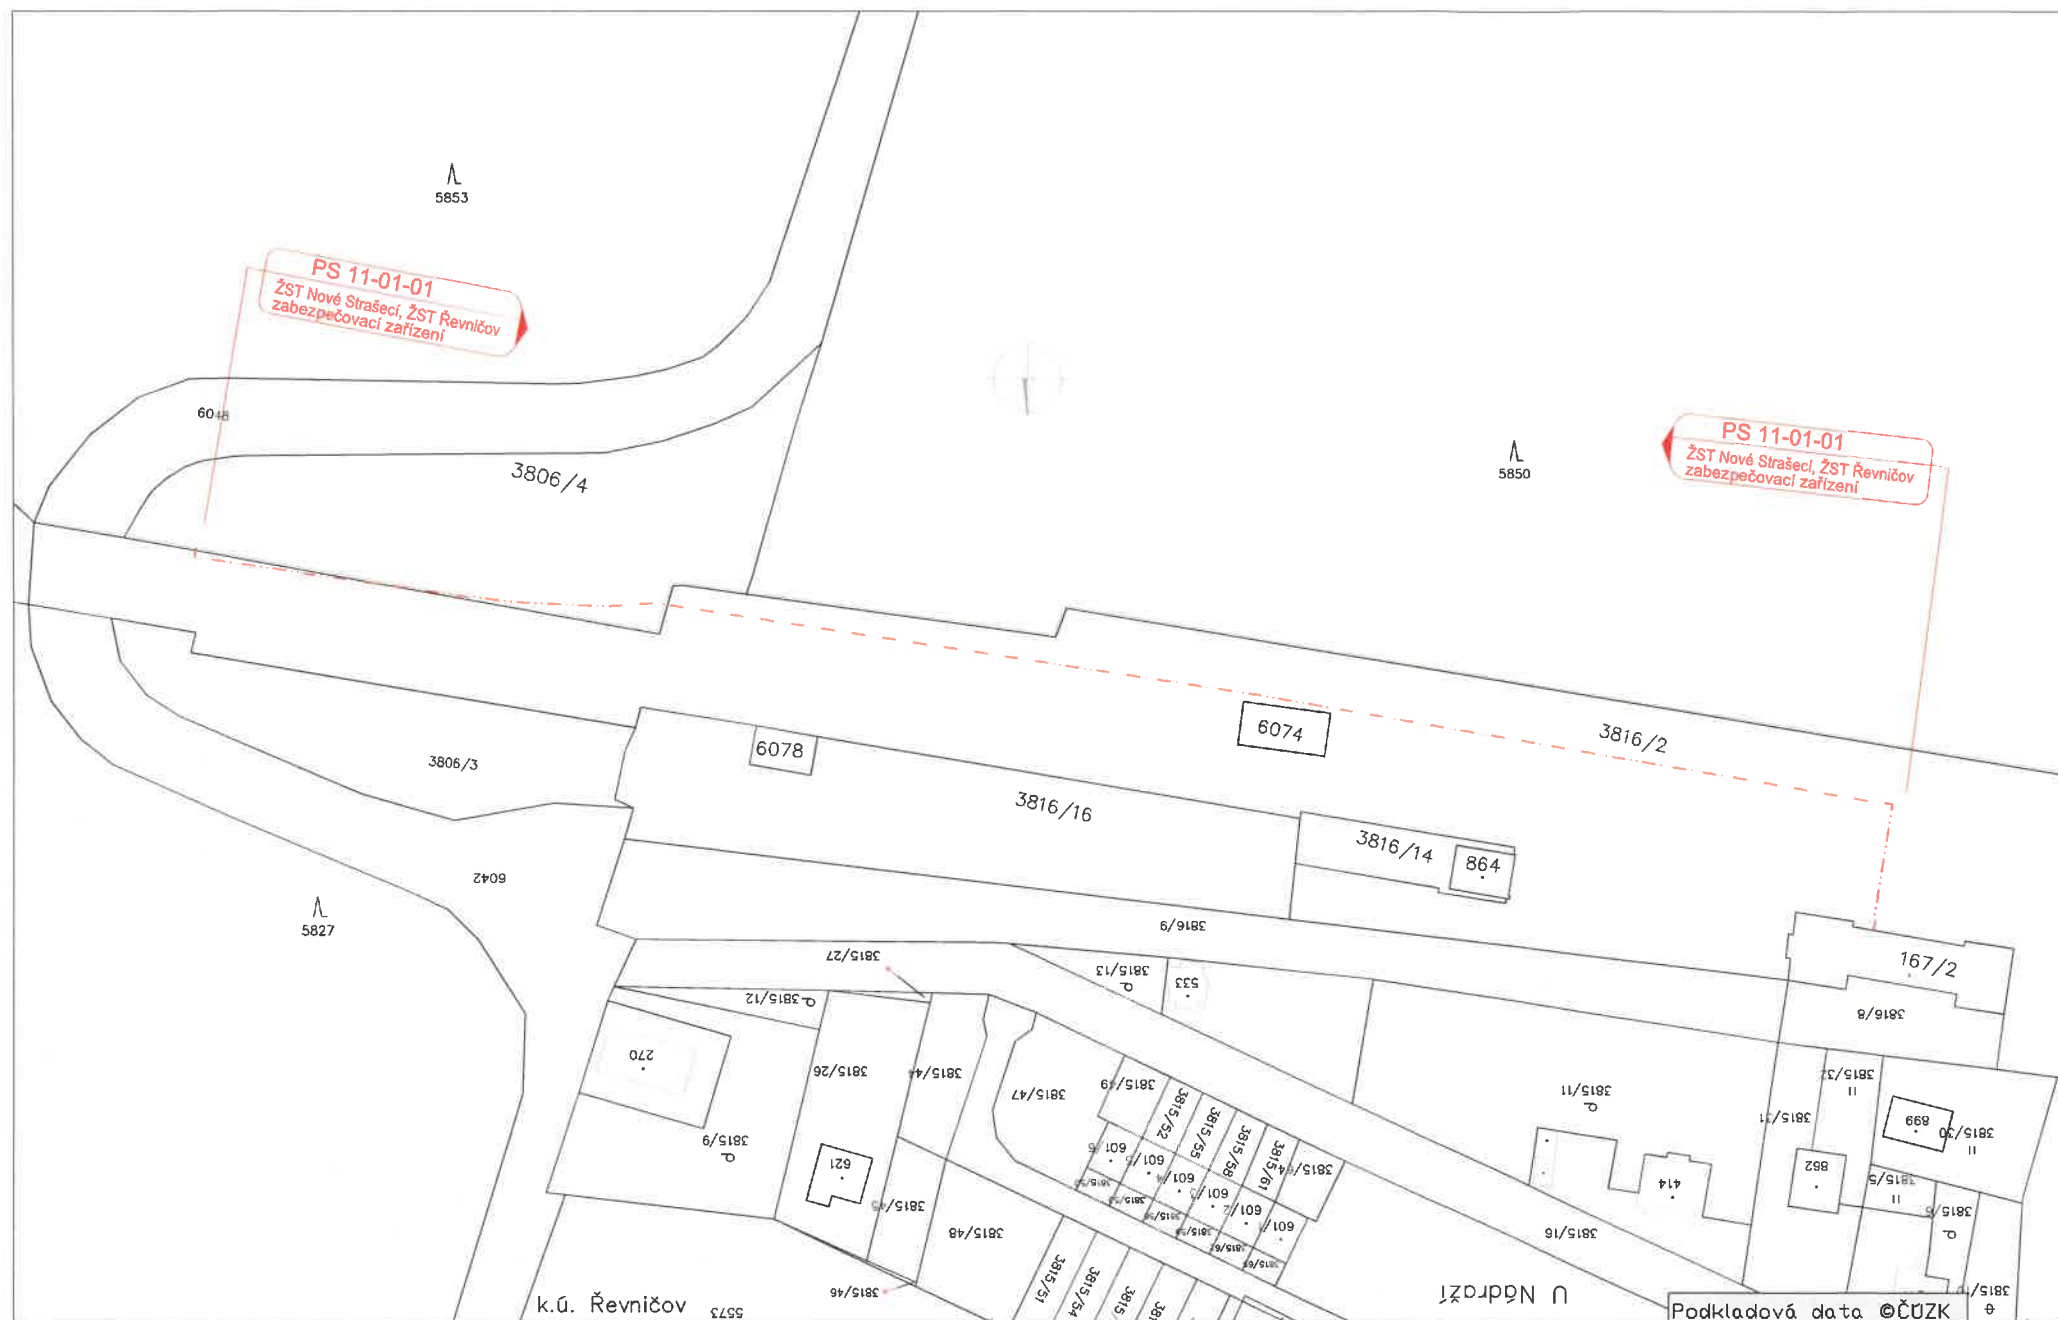

Legenda

--- zabezpečovací kabelizace (značeno červenou barvou)



Ostatní prvky:

— Hranice pozemků

Thl
Městský úřad Rakovník
odbor výstavby
 19. 04. 2021 *MUKA/18223/2021*

K PŘÍPOMÍNKÁM

Revize č.:	Datum:	Popis:

Investor, objednatel:  Správa železnic, státní organizace Dílčedělná 1003/7, 110 00 Praha 1 Oblastní ředitelství Praha, Partyzánská 24, 170 00 Praha 7		Souprava č.:	
Generální projektant:  signal projekt Signal Projekt s.r.o., Vídeňská 55, 639 00 Břežany			
Hlavní inženýr projektu: Ing. Milan Ptáček	Odpovědný projektant PS: Ing. Pavla Böhmová	Vypracoval: Ing. Pavla Böhmová	Kontroloval: Ing. Pavla Böhmová
STAVBA: Oprava zabezpečovacího zařízení v žst. Nové Strašecí - projekt		Stupeň dok.: DUSP+PDPS	
ČÁST: Situační výkresy		Zak. číslo: 21-004-30-101	Datum: 01/2021
PŘÍLOHA: Katastrální situační výkres v k.ú. Řevničov		Číslo části: C.	Příloha č.: C.2-02
		Měřítko: 1:1000	