


ŽST Hořovice

Blokové schéma informačních tabulí

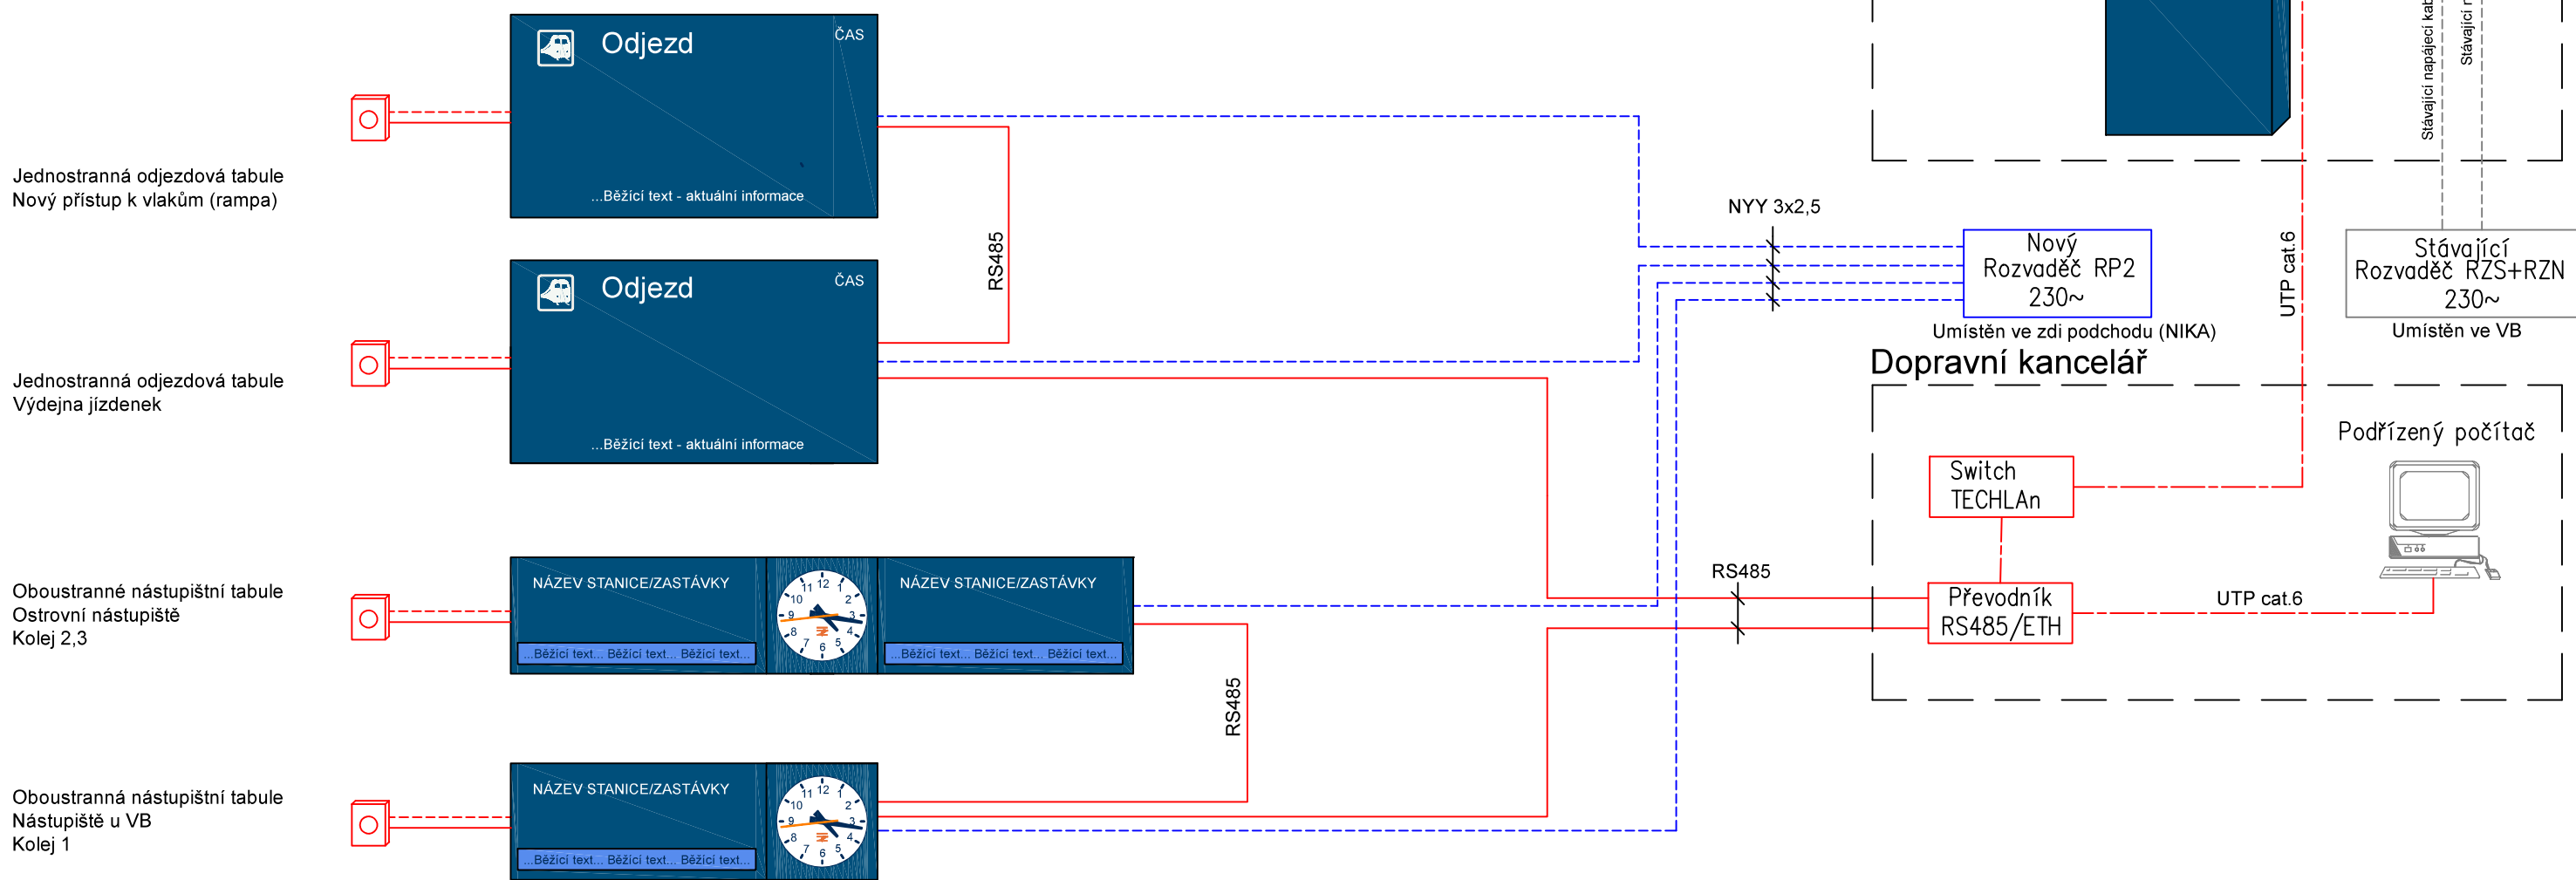

LEGENDA:

- Informační prvek - hlasový modul pro nevidomé (AKIS)
- Autonomní hodiny s přijímačem DCF
- ČERVENĚ: V rámci tohoto PS
- MODŘE: V rámci jiného PS
- ŠEDĚ: Stávající stav
- RS485
- UTP cat.6
- NYN 3x2,5

Orientační schéma:

Razítko oprávněné osoby:

Podpis: _____ Datum: _____

Revize:	Datum:	Popis:	Kontroloval:
P01	16.02.2021	Pracovní verze dokumentace k připomínkám	Ing. Dávid Kuczik
001	16.05.2021	Definitivní verze dokumentace	Ing. Dávid Kuczik

Stavebník/Investor:	Správa železnic, státní organizace	
Adresa:	Dlážděná 1003/7, 110 00 Praha 1	
Zástupce investora:	Stavební správa západ	
Adresa:	Sokolovská 1995/278, 190 00 Praha 9	

Zhotovitel stavby:	SAGASTA s.r.o.	
Adresa:	Novodvorská 1010/14, 142 00, Praha 4 - Lhotka	
Kontakt:	T: +420 261 344 100 E: info@sagasta.cz	

Zhotovitel objektu:	STOSMOL s.r.o.	
Adresa:	SÍDLA: U CUKROVÁRU 509/4, 400 07 ÚSTÍ NAD LABEM	
Kontakt:	IČ: 286 95 097 DIČ: CZ286 95 097	

Hlavní projektant (HIP):	Specialista:	Odpovědný projektant:	Zpracovatel:
Ing. Dávid Kuczik	---	Ing. Jiří Štolba	Oldřich Fárek

Název stavby/akce:	Prodloužení podchodu v ŽST Hořovice	Označení (S-kód): S631800391	
Název části:	Informační systém pro cestující	Označení zhotovitele: 120 103	
Název objektu:	Úpravy a doplnění informačního zařízení	Označení části: D.1.2.7	
Název přílohy:	Blokové schéma informačního systému	Číslo objektu/komplexu: PS 01-02-70	
Název dílčí části přílohy:		Číslo přílohy: 2. 003	
Kraj:	Katastrální území: Hořovice [645371]	Paré:	
Středoevropský	TUDU: 0202 J1		
Stupeň dokumentace:	Datum zpracování:	Formáty:	Měřítko:
DSP	16.05.2021	3 x A4	-:-

S-kód: S 6 3 1 8 0 0 3 9 1 - D S P X - D 1 2 0 7 - P S 0 1 0 2 7 0 - X X - 2 - 0 0 3 - 0 0 1

Stupeň dokumentace: Část: Objekt: Podoba: Příloha: Revize: