




PŮDORYS
M 1:100

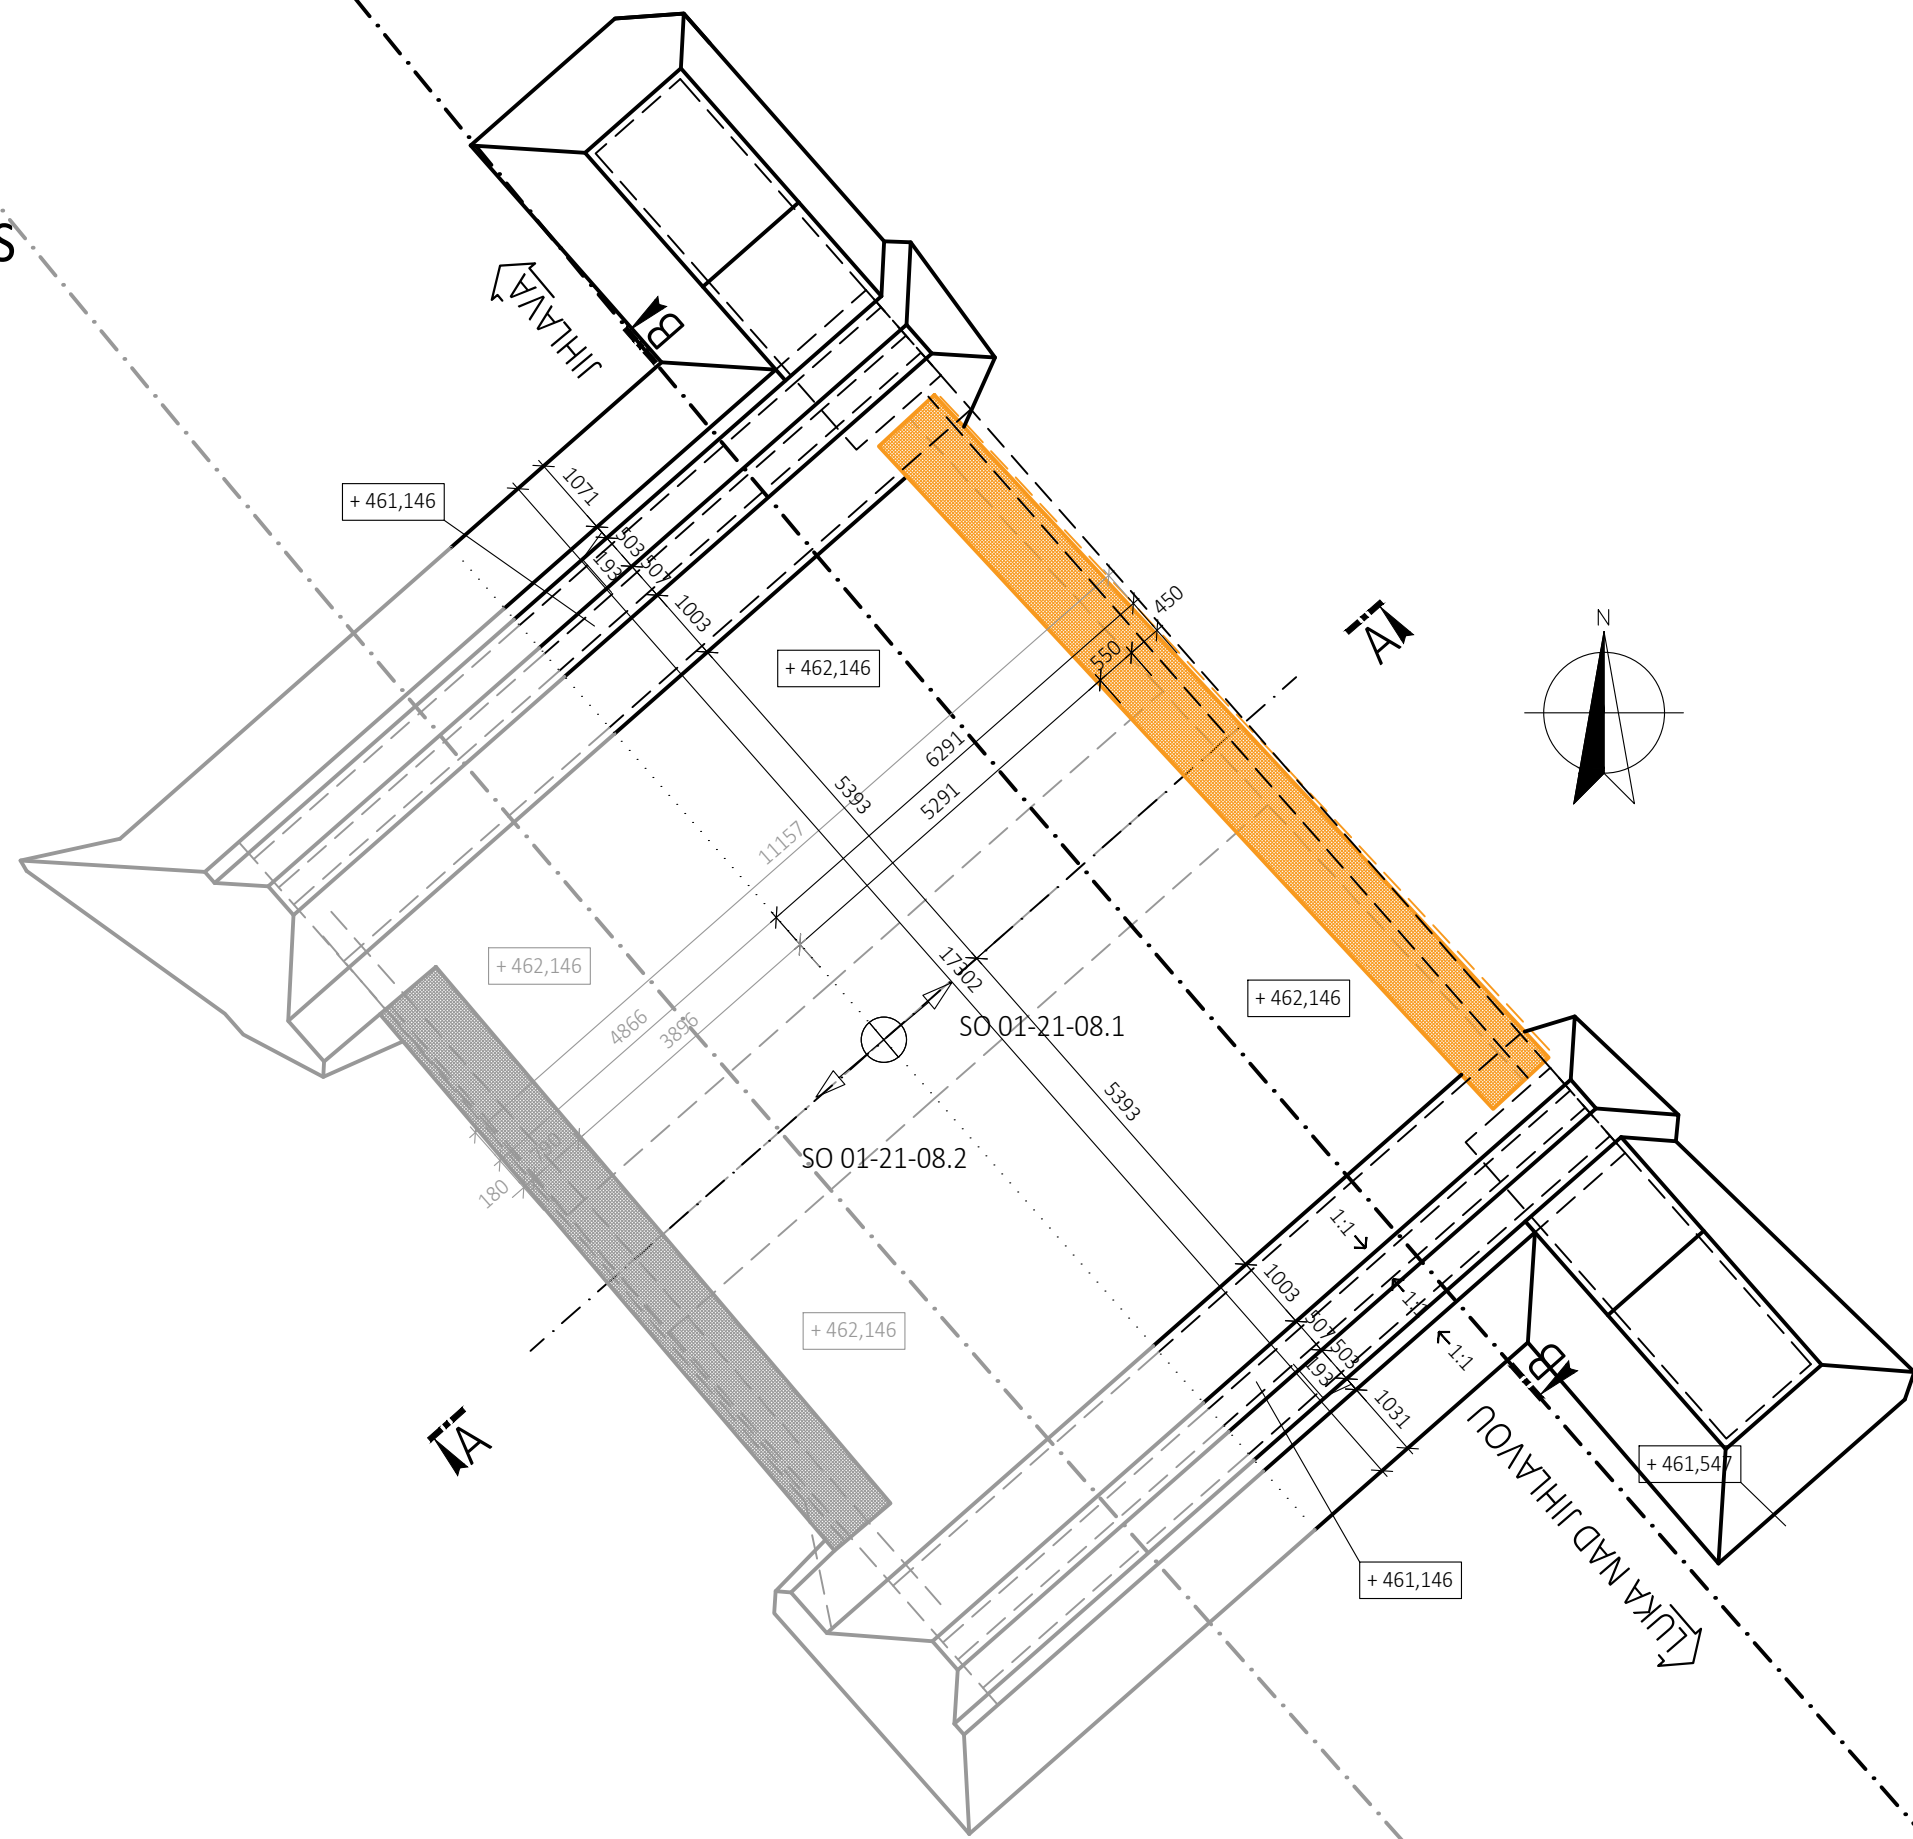

PODÉLNÝ ŘEZ B-B
M 1:100

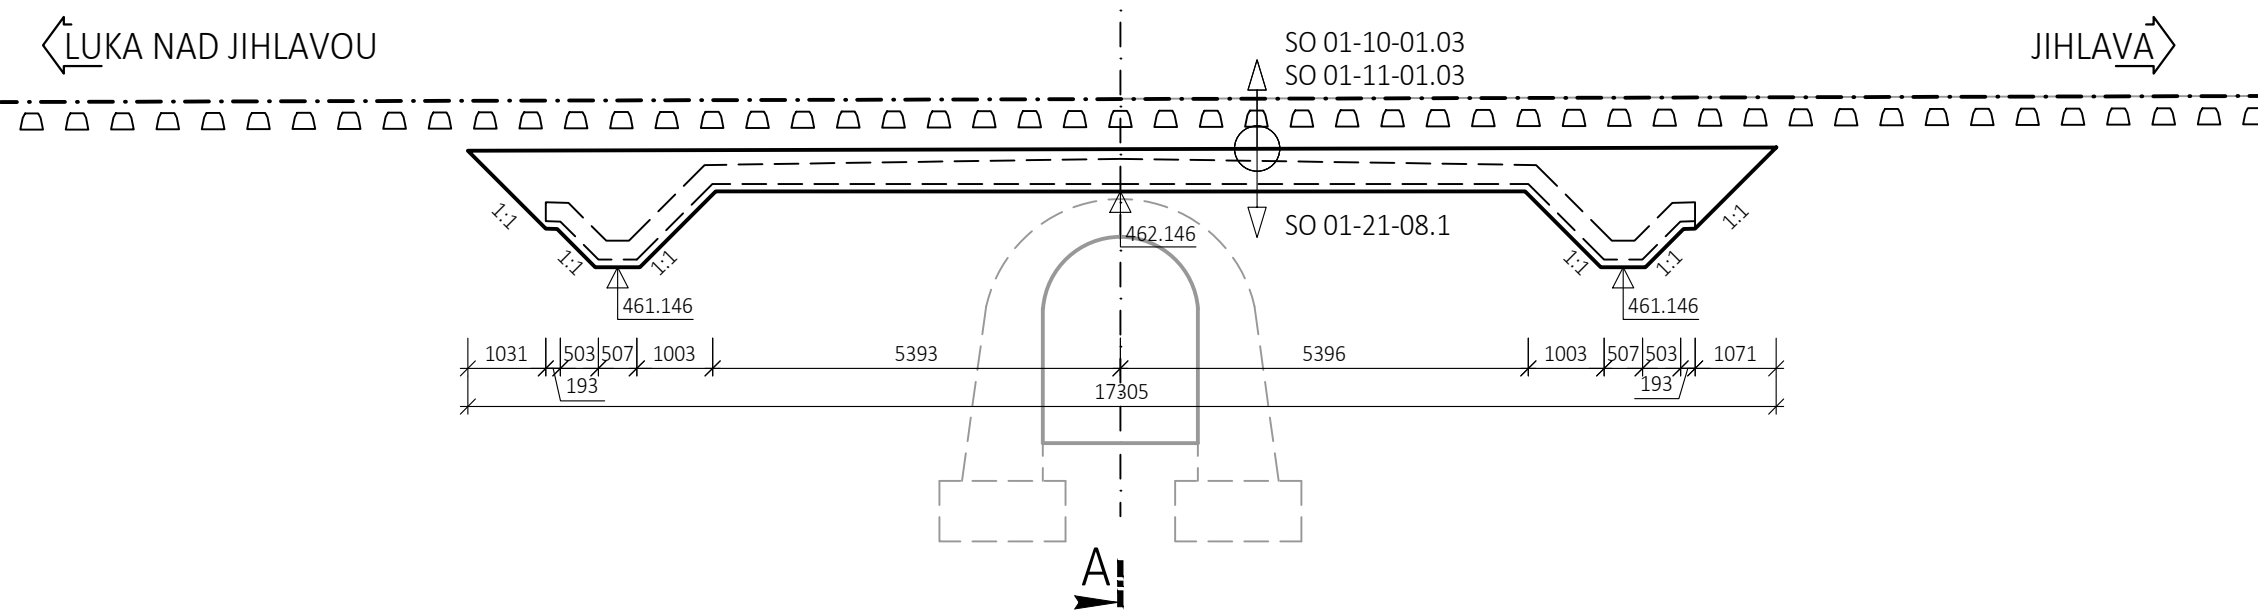

PŘÍČNÝ ŘEZ A-A
M 1:100

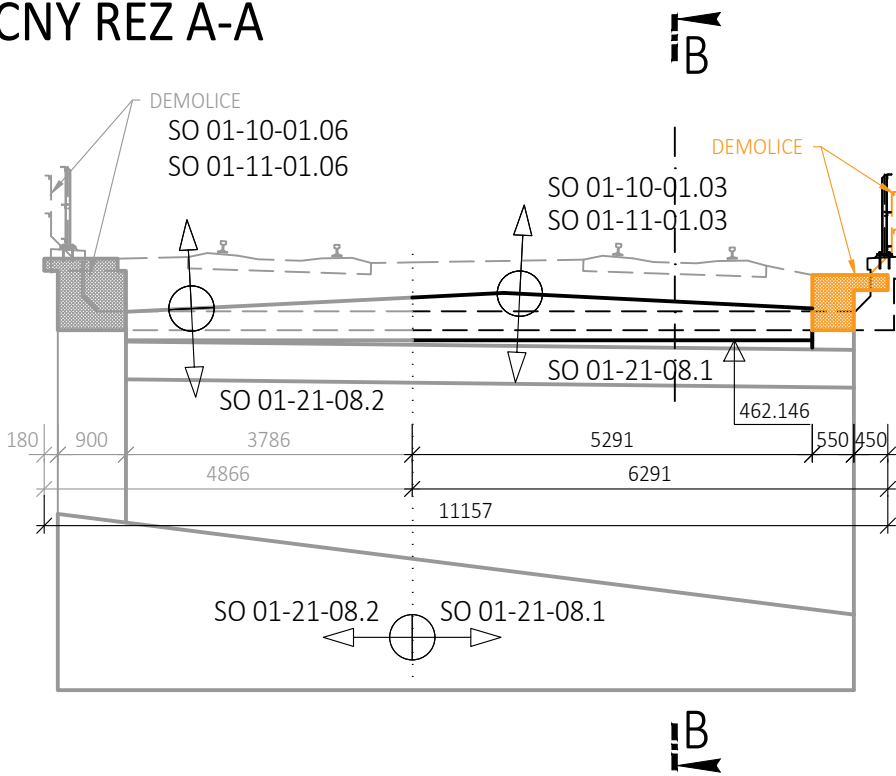

POZNÁMKY:
- PROPUSTEK JE ROZDĚLEN DLE SPRÁVCŮ NA 2 OBJEKTY - SO 01-21-08.1 A SO 01-21-08.2, OBJEKT PROPUSTKU NEBUDE FYZICKY ROZDĚLEN, BUDE ROZDĚLEN POUZE FIKTIVNÍ ČAROU
- VÝKOPY V RÁMCI SO 01-21-08.1 BUDOU PROVEDENY OD ZÁKLADOVÉ SPÁRY IZOLAČNÍ DESKY AŽ PO PLAŇ TĚLESA ŽELEZNIČNÍHO SPODKU

OBJEM DEMOLIC SO 01-21-08.1 6m³
OBJEM VÝKOPŮ SO 01-21-08.1 118m³
OBJEM DEMOLIC SO 01-21-08.2 6m³
OBJEM VÝKOPŮ SO 01-21-08.2 86m³

Orientační schéma:		Razítko oprávněné osoby:	
Revize:	Datum:	Popis:	Kontroloval:
P01	30.4.2021	První dílčí odevzdání	Ing. Emil Špaček
Podpis:		Datum:	
Stavebník/Investor:		Správa železnic, státní organizace	
Adresa:		Dlážděná 1003/7, 110 00 Praha 1	
Zástupce investora:		Oblastní ředitelství Brno	
Adresa:		Kounicova 26, 611 43 Brno	
Zhotovitel stavby:		SAGASTA s.r.o.	
Adresa:		Novodvorská 1010/14, 142 00, Praha 4 1.101 Lhotka	
Kontakt:		T: +420 261 344 100 E: info@sagasta.cz	
Zhotovitel objektu:		SAGASTA s.r.o.	
Adresa:		Novodvorská 1010/14, 142 00, Praha 4 1.101 Lhotka	
Kontakt:		T: +420 261 344 100 E: info@sagasta.cz	
Hlavní projektant (HIP):		Specialista:	Odpovědný projektant:
Ing. Emil Špaček		Ing. Dávid Kuczik	Ing. Dávid Kuczik
			Zpracovatel:
			Ing. Jan Krejsa
Název stavby/akce:		Označení (S1.101kód):	
Oprava trati v úseku Luka nad Jihlavou - Jihlava - IV.etapa		PA639200040	
Název části:		Označení zhotovitele:	
Mosty a propustky		120090	
Název objektu:		Označení části: D.2.1.4	
Žel. propustek v km 192.677		Označení objektu/komplexu:	
		SO 01-21-08.1	
Název přílohy:		Číslo přílohy: 2. 005	
Název dílčí části přílohy:		Paré:	
Kraj:		Katastrální území:	TUDU:
Vysočina		Kosov u Jihlavy [691372]	120126; 120121; 120152
Stupeň dokumentace:		Datum zpracování:	Formáty:
DSP		04/2021	4 x A4
Měřítko:		1:100	
Sklad:		Stupeň dokumentace:	Číslo:
P. A. 6 3 9 2 0 0 0 4		1	1
(Prostor pro další informace)		Objekt:	Podoblast:
		S O 0 1 2 1 0 8	0 1
		Revize:	0 0 1