


PŮDORYSNÉ ŘEŠENÍ ROHU LEHKÉHO OBVODOVÉHO PLÁŠTĚ

NAVRŽENÉ ŘEŠENÍ VYCHÁZÍ Z TYPOVÝCH DETAILŮ VYBRANÉHO VÝROBCE LEHKÝCH OBVODOVÝCH PLÁŠŤŮ, PŘED ZAHÁJENÍM STAVBY JE NUTNO KONZULTOVAT ŘEŠENÍ DLE VYBRANÉHO KONKRÉTNÍHO DODAVATELE A JEHO TECHNICKÝCH POSTUPŮ A DETAILŮ.

SLOUPKOVĚ PŘÍČKOVÁ FASÁDA,
IZOLAČNÍ DVOJSKLO VRSTVENÉ VSG

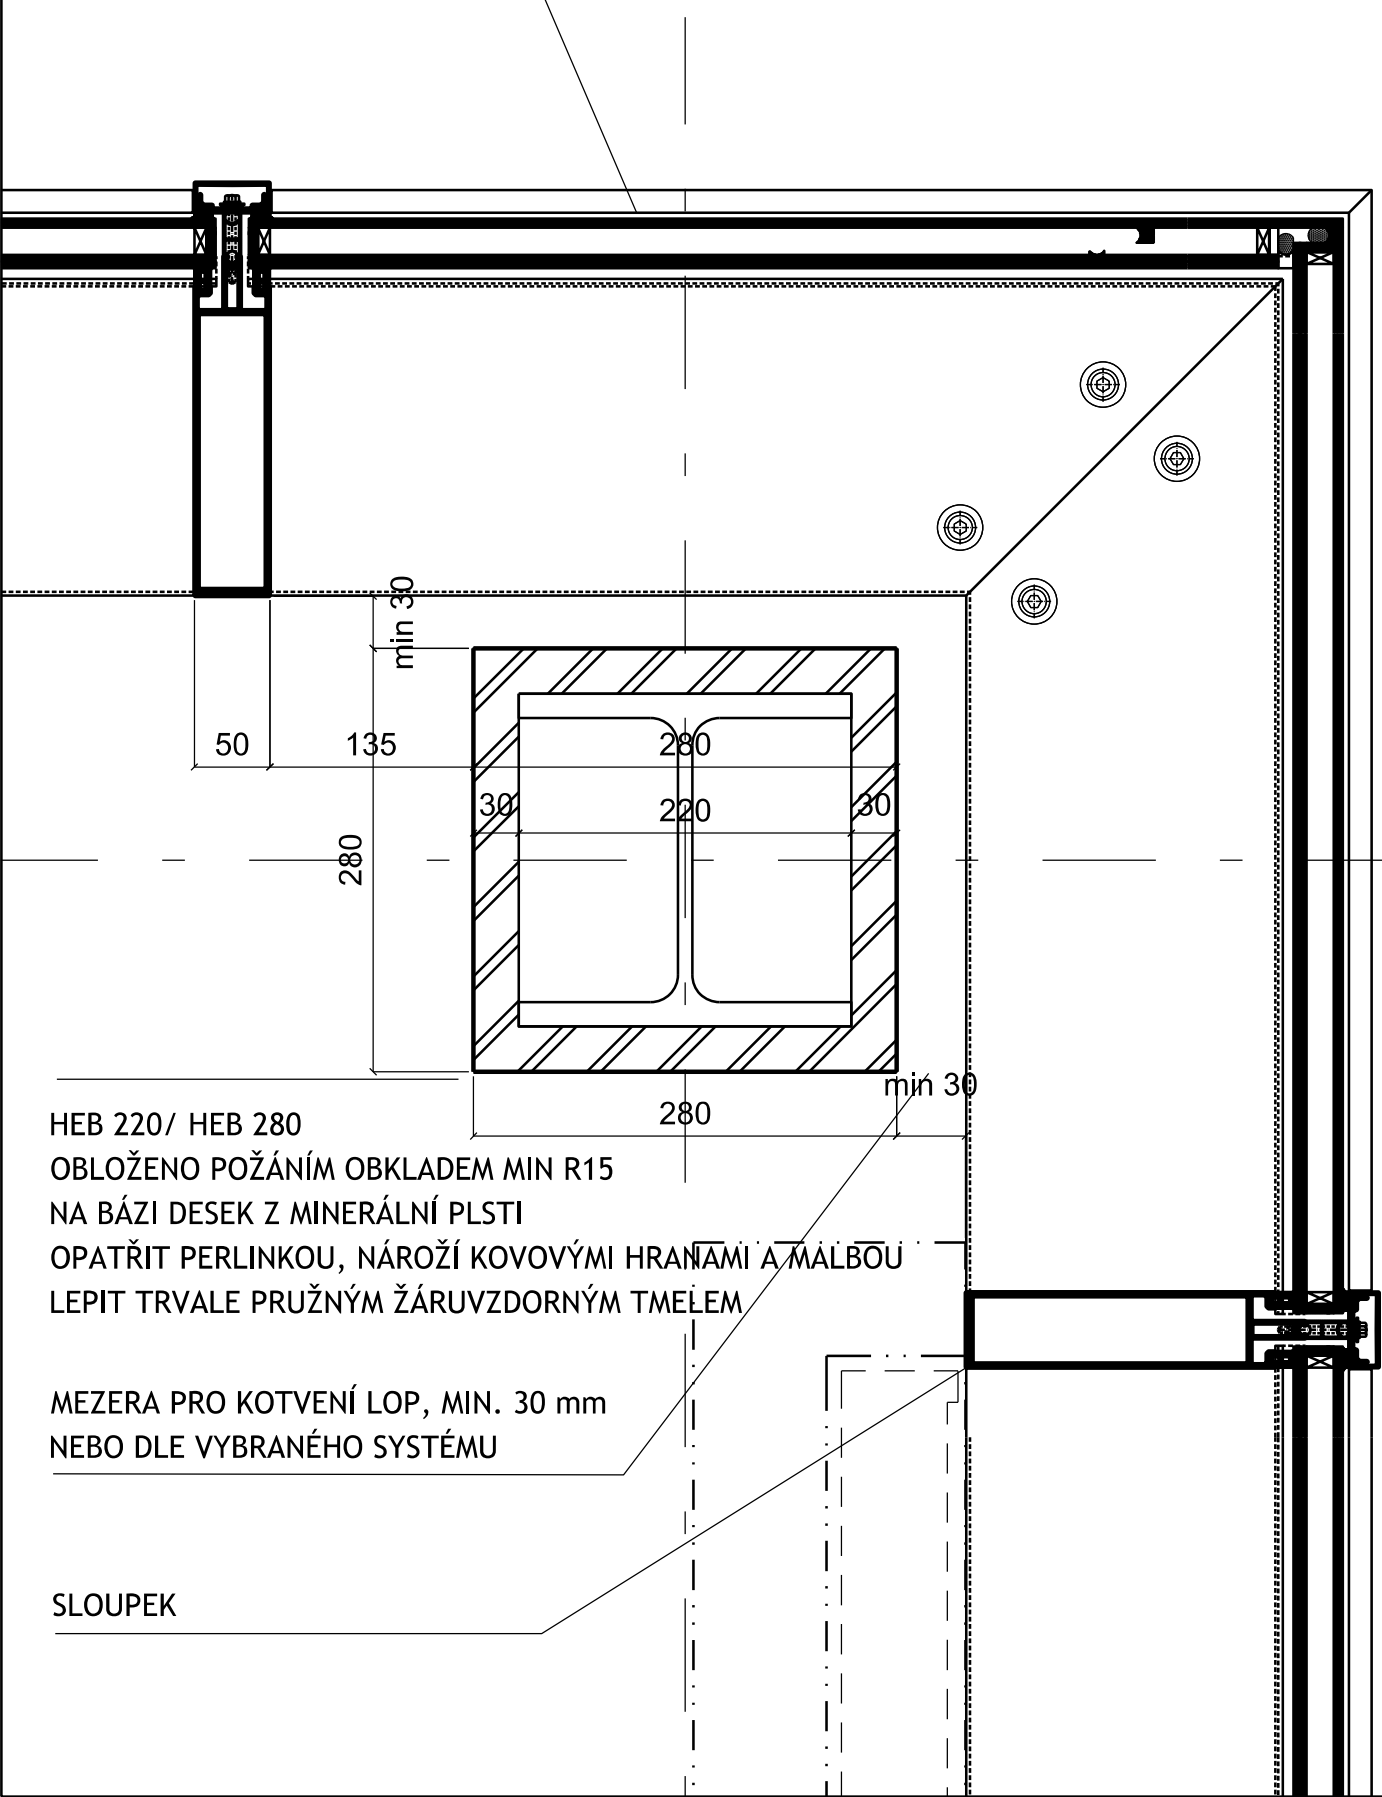

HEB 220/ HEB 280
OBLOŽENO POŽÁNÍM OBKLADEM MIN R15
NA BÁZI DESEK Z MINERÁLNÍ PLSTI
OPATŘIT PERLINKOU, NÁROŽÍ KOVOVÝMI HRANAMI A MALBOU
LEPIT TRVALE PRUŽNÝM ŽÁRUVZDORNÝM TMELEM

MEZERA PRO KOTVENÍ LOP, MIN. 30 mm
NEBO DLE VYBRANÉHO SYSTÉMU

SLOUPEK

		EVROPSKÁ UNIE Evropské strukturální a investiční fondy Operační program Doprava		Ministerstvo dopravy Státní fond dopravní infrastruktury			
Jiná ověření:				Paré:			
Orientační schéma:				Razítko oprávněné osoby:			
Podpis: _____				Datum: _____			
Revize:	Datum:	Popis:		Kontroloval:			
01	11.04.2022	Doplnění detailů		Ing.arch. Marek Wajsar			
Stavebník/Investor:		Správa železnic, státní organizace					
Adresa:		Dlážděná 1003/7, 110 00 Praha 1					
Zástupce investora:		Stavební správa západ					
Adresa:		Diamond Point, Ke Štvanici 656/3, 186 00 Praha 8 - Karlín					
Zhotovitel díla:		SAGASTA s.r.o.					
Adresa:		Novodvorská 1010/14, 142 00, Praha 4 - Lhotka					
Kontakt:		T: +420 720 071 940 E: jan.pospisil@sagasta.cz					
Zhotovitel objektu:		Atelier architektury a urbanismu, s.r.o.					
Adresa:		Lipky 1283, 549 41 Červený Kostelec					
Kontakt:		T: +420 733 575 544 E: wajsar@kontexty.cz					
Hlavní projektant (HIP):		Ing. Jan Pospíšil		Specialista:		Ing.arch. Marek Wajsar	
Název stavby/akce:		Rekonstrukce výpravní budovy ŽST Praha-Radotín		Označení investora:		E618-S-4489/2020/JAN	
				Označení zhotovitele:		120134	
Název části:		Pozemní stavební objekty výpravních budov a budov zastávek		Označení části:		D.2.2.1	
Název objektu/díleč části:		Výpravní budova		Označení objektu/komplexu:		SO 25-71-01.01	
Název přílohy:		Architektonicko-stavební řešení		Číslo přílohy:		2.118	
Název díleč části přílohy:		Detail rohu lehkého obvodového pláště					
Odpovědný projektant:		Zpracovatel přílohy:		Měřítko:		1:5	
Ing.arch. Marek Wajsar		Ing. Michaela Vondrová		Formáty:		2 x A4	
Kraj:		Katastrální území:		TUDU:		Smluvní datum zpracování:	
Hlavní město Praha		Radotín [738620]		0202B1		02/2022	
Označení investora:		Stupeň dokumentace:		Část:		Objekt:	
1 2 3 4 5 6 7 8 9 10 11 12 13 14 15 16 17 18 19 20 21 22 23 24 25 26 27 28 29 30 31 32 33 34 35 36 37 38 39 40 41 42 43							
[Prostor pro další informace]							