



PZTS ŽST Radotín

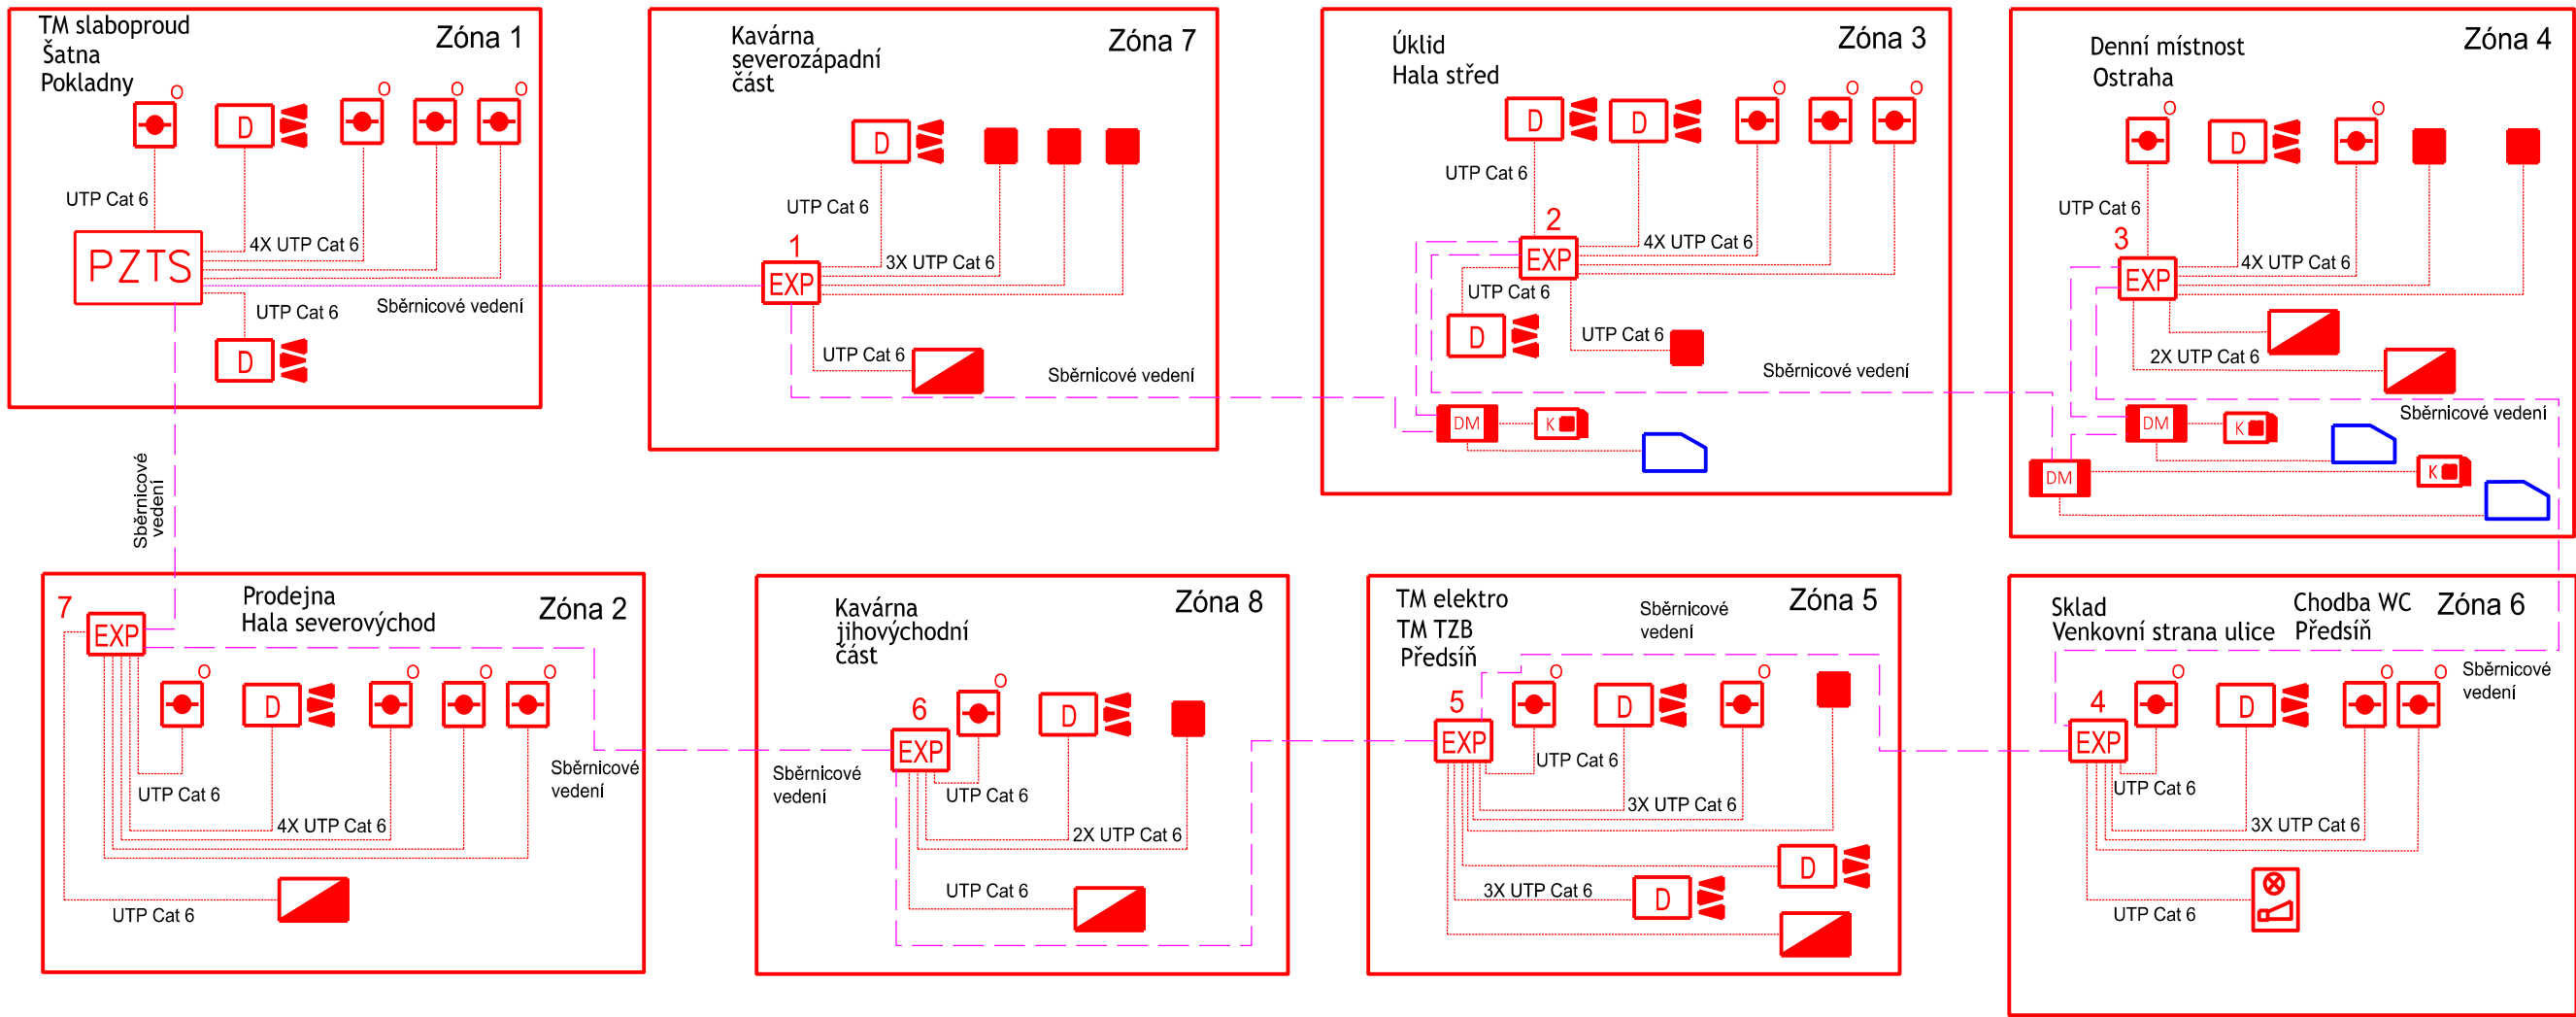

POPLACHOVÉ ZABEZPEČOVACÍ A TÍSŇOVÉ SYSTÉMY - LEGENDA

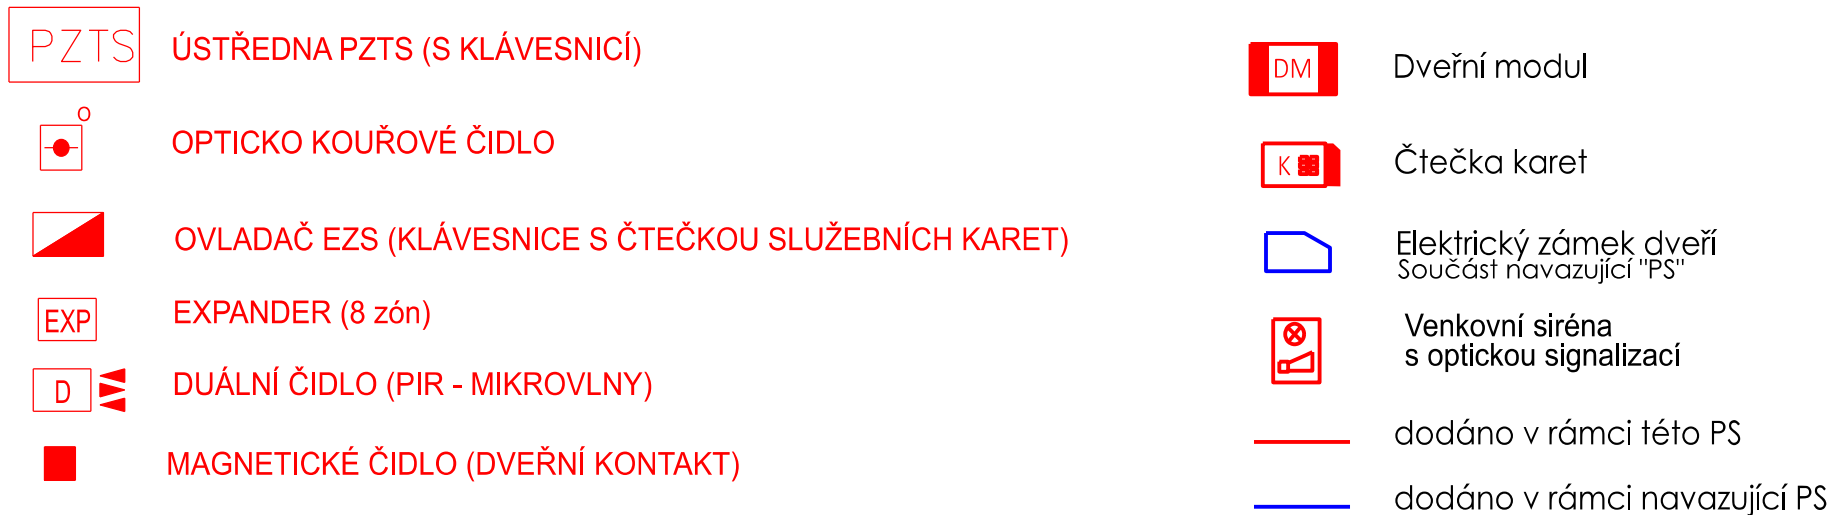

		EVROPSKÁ UNIE Evropské strukturální a investiční fondy Operační program Doprava		Ministerstvo dopravy Státní fond dopravní infrastruktury			
Jiná ověření:				Paré:			
Orientační schéma:				Razítko oprávněné osoby:			
Podpis:				Datum:			
Revize:	Datum:	Popis:		Kontroloval:			
001	11.04.2022	doplnění detailů		ing. Miroslav Svoboda			
Stavebník/Investor:		Správa železnic, státní organizace					
Adresa:		Dlážděná 1003/7, 110 00 Praha 1		Stavební správa západ			
Zástupce investora:		Diamond Point, Ke Štvanici 656/3, 186 00 Praha 8 - Karlín					
Adresa:							
Zhotovitel díla:		SAGASTA s.r.o.					
Adresa:		Novodvorská 1010/14, 142 00, Praha 4 - Lhotka					
Kontakt:		T: +420 720 071 940 E: jan.pospisil@sagasta.cz					
Zhotovitel objektu:		Atelier architektury a urbanismu, s.r.o.					
Adresa:		Lípky 1283, 549 41 Červený Kostelec					
Kontakt:		T: +420 733 575 544 E: wajsar@kontexty.cz					
Hlavní projektant (HIP):		Ing. Jan Pospíšil		Specialista:		Ing. Miroslav Svoboda	
Název stavby/akce:		Rekonstrukce výpravní budovy ŽST Praha-Radotín		Označení investora:		E618-S-4489/2020/JAN	
				Označení zhotovitele:		120134	
Název části:		Elektrická požární a zabezpečovací signalizace (EPS, PZTS)		Označení části:		D.1.2.4 -2.102	
Název objektu/dílní části:		Schéma		Označení objektu/komplexu:		PS 25-02-41	
Název přílohy:				Číslo přílohy:		-	
Název dílní části přílohy:							
Odpovědný projektant:		Zpracovatel přílohy:		Měřítka:		Stupeň dokumentace:	
Ing. Miroslav Svoboda		Ing. Miroslav Svoboda		Formáty:		PDPS	
Kraj:		Katastrální území:		TUDU:		Smluvní datum zpracování:	
Hlavní město Praha		Radotín [738620]		0202B1		02/2022	
Označení investora:		Stupeň dokumentace:		Část:		Objekt:	
1		2		3		4	
5		6		7		8	
9		10		11		12	
13		14		15		16	
17		18		19		20	
21		22		23		24	
25		26		27		28	
29		30		31		32	
33		34		35		36	
37		38		39		40	
41		42		43			
[Prostor pro další informace]							