



PZTS ŽST Radotín

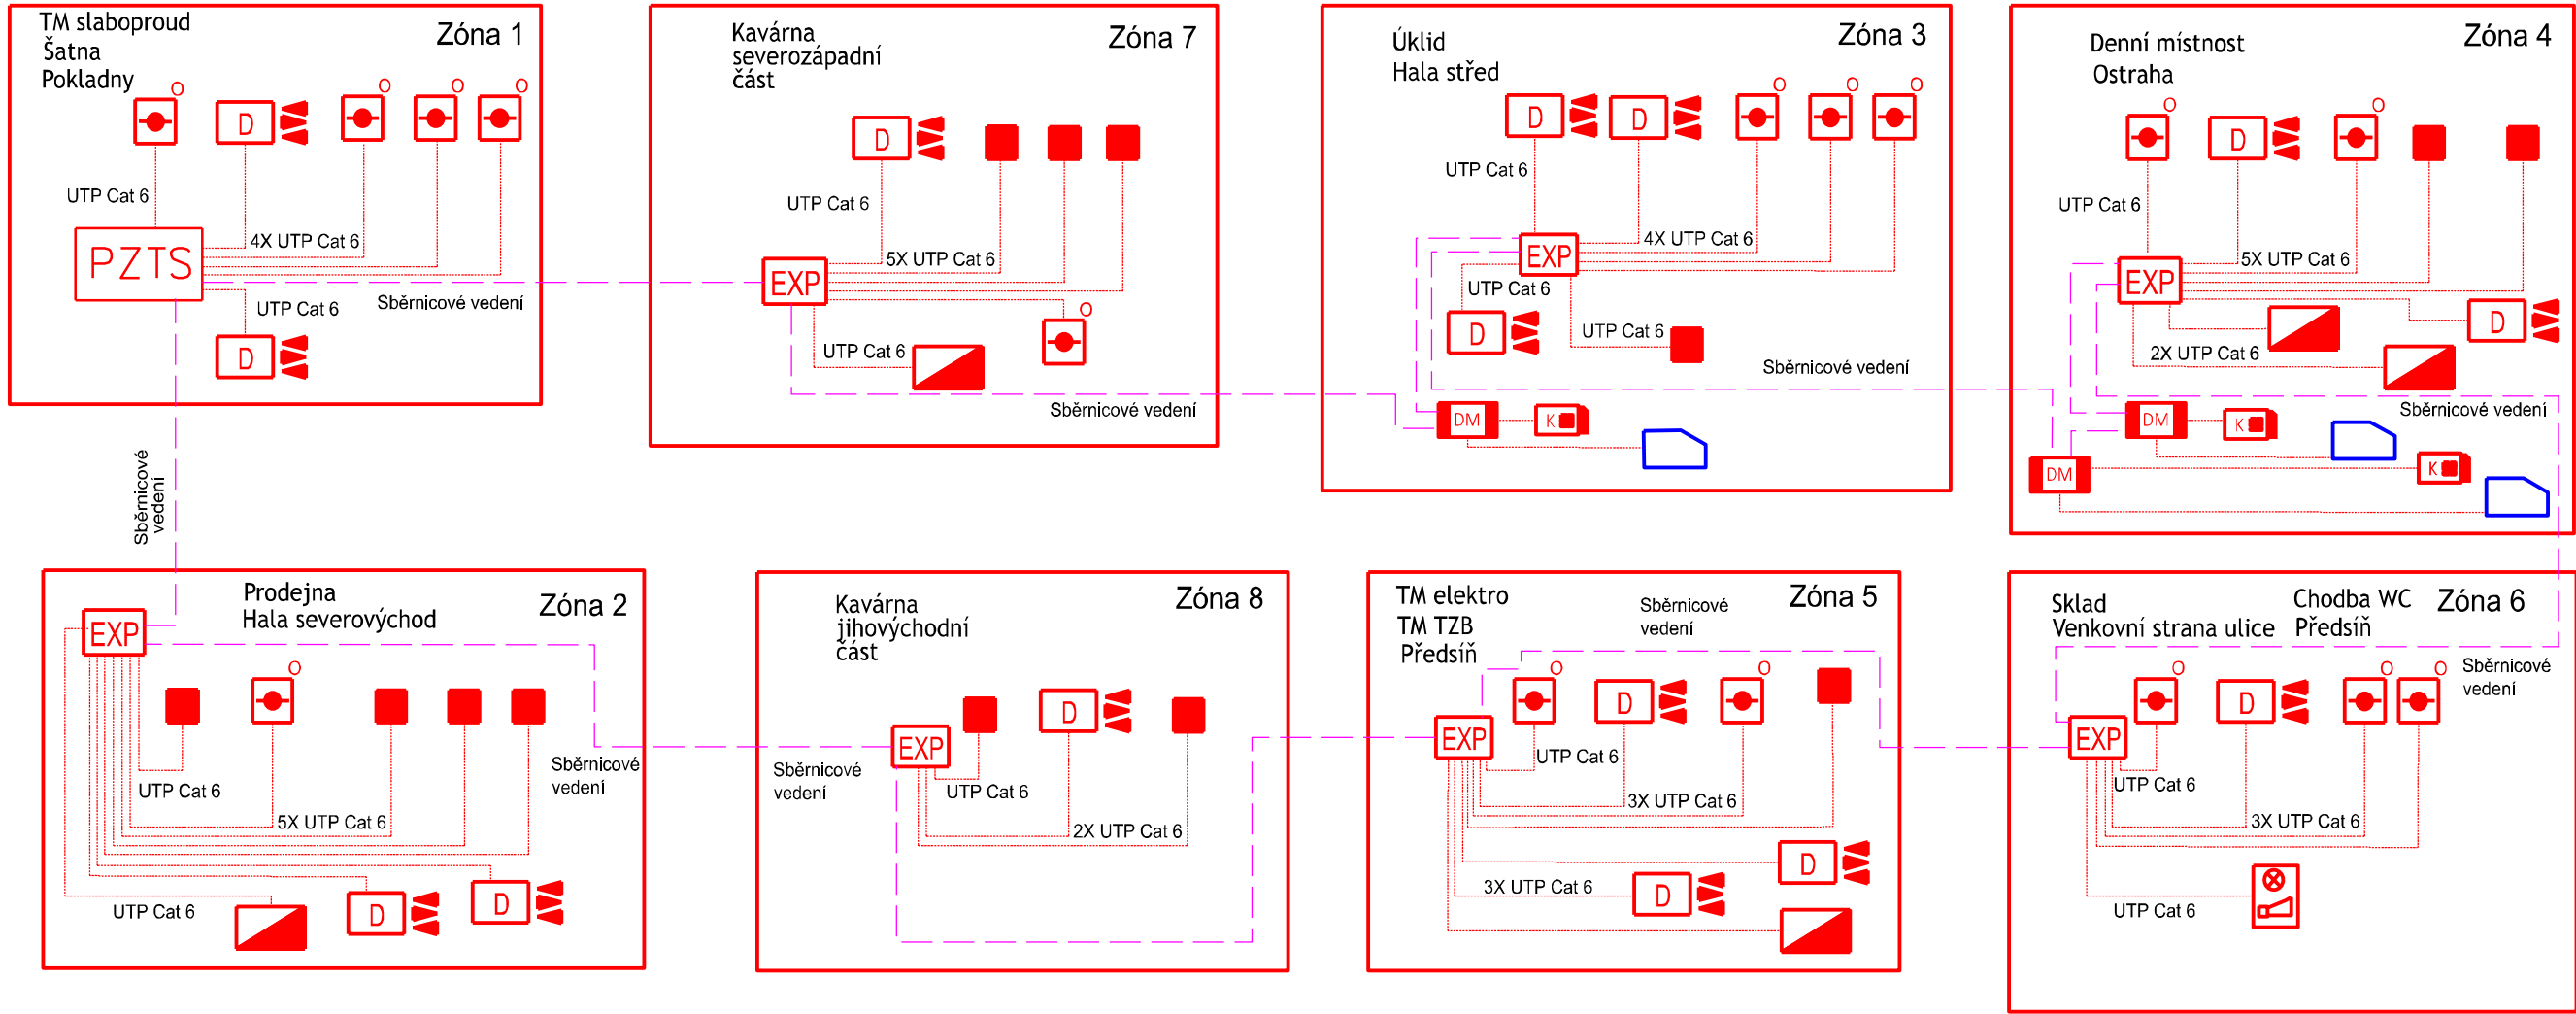

POPLACHOVÉ ZABEZPEČOVACÍ A TÍSŇOVÉ SYSTÉMY - LEGENDA

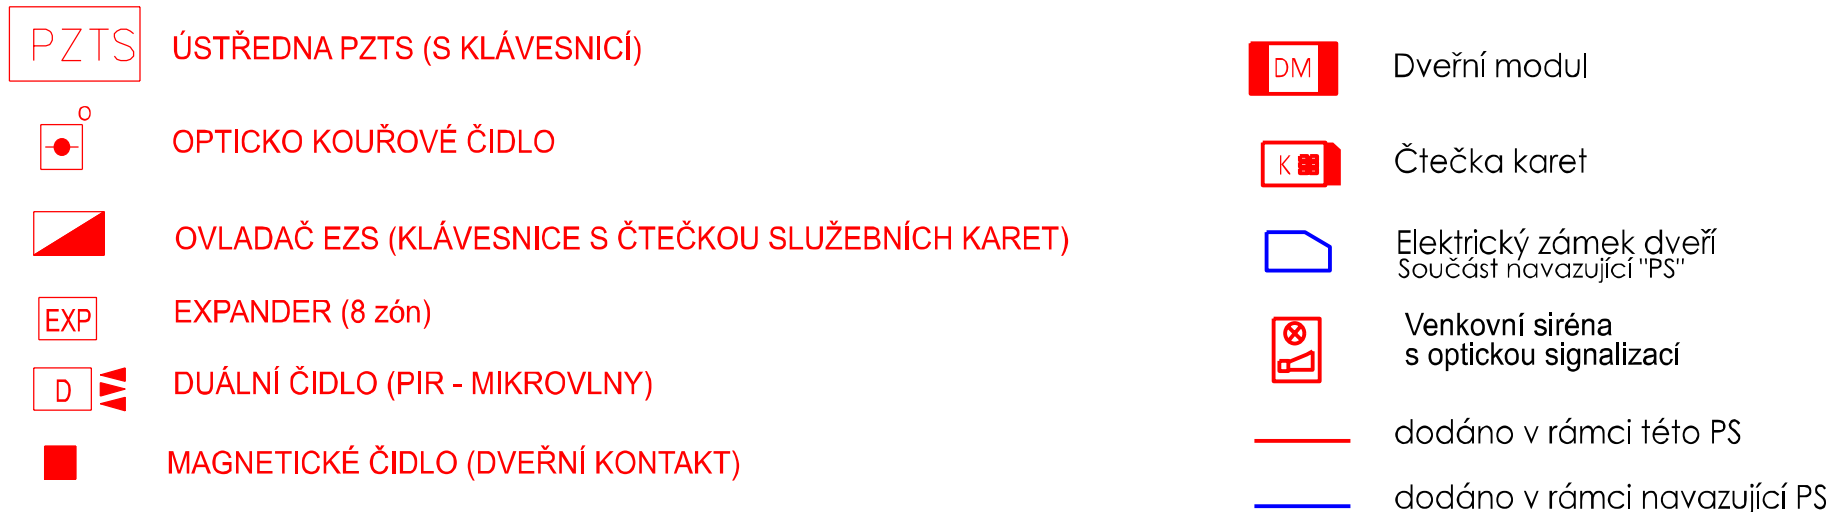

| | | | | | |
|---|------------|---|--|---|--|
| | | EVROPSKÁ UNIE Evropské strukturální a investiční fondy Operační program Doprava | | Ministerstvo dopravy Státní fond dopravní infrastruktury | |
| Jiná ověření: | | | | Paré: | |
| Orientační schéma: | | | | Razítko oprávněné osoby: | |
| Podpis: | | | | Datum: | |
| Revize: | Datum: | Popis: | | Kontroloval: | |
| 001 | 11.04.2022 | doplnění detailů | | Ing. Miroslav Svoboda | |
| Stavebník/Investor: | | Správa železnic, státní organizace | | | |
| Adresa: | | Dlážděná 1003/7, 110 00 Praha 1 | | | |
| Zástupce investora: | | Stavební správa západ | | | |
| Adresa: | | Diamond Point, Ke Štvanici 656/3, 186 00 Praha 8 - Karlín | | | |
| Zhotovitel díla: | | SAGASTA s.r.o. | | | |
| Adresa: | | Novodvorská 1010/14, 142 00, Praha 4 - Lhotka | | | |
| Kontakt: | | T: +420 720 071 940 E: jan.pospisil@sagasta.cz | | | |
| Zhotovitel objektu: | | Atelier architektury a urbanismu, s.r.o. | | | |
| Adresa: | | Lipky 1283, 549 41 Červený Kostelec | | | |
| Kontakt: | | T: +420 733 575 544 E: wajsar@kontexty.cz | | | |
| Hlavní projektant (HIP): | | Ing. Jan Pospíšil | | Specialista: Ing. Miroslav Svoboda | |
| Název stavby/akce: | | Rekonstrukce výpravní budovy ŽST Praha-Radotín | | Označení investora: E618-S-4489/2020/JAN | |
| | | | | Označení zhotovitele: 120134 | |
| Název části: | | Elektrická požární a zabezpečovací signalizace (EPS, PZTS) | | Označení části: D.1.2.4 -2.102 | |
| Název objektu/dílčí části: | | Schéma | | Označení objektu/komplexu: PS 25-02-41 | |
| Název přílohy: | | - | | Číslo přílohy: - | |
| Název dílčí části přílohy: | | - | | | |
| Odpovědný projektant: | | Zpracovatel přílohy: | | Měřítka: | |
| Ing. Miroslav Svoboda | | Ing. Miroslav Svoboda | | Formáty: | |
| Kraj: | | Katastrální území: | | TUDU: | |
| Hlavní město Praha | | Radotín [738620] | | 0202B1 | |
| Označení investora: | | Stupeň dokumentace: | | Příloha: | |
| 1 2 3 4 5 6 7 8 9 10 11 12 13 14 15 16 17 18 19 20 21 22 23 24 25 26 27 28 29 30 31 32 33 34 35 36 37 38 39 40 41 42 43 | | Část: | | Revize: | |
| [Prostor pro další informace] | | | | | |