

A 3 PROJEKT, s.r.o.
Jakub Rohlík
J. V. Sládka 699
391 81 Veselí nad Lužnicí
rohlík.j@a3projekt.cz

Vyřizuje / linka: Sokol / +420 378 037577

Plzeň 04. 09. 2017

Spis. značka: 1527/ÚDC/Vrp/PMDP/17

Vaše značka:

Vyjádření k sítím PMDP, a.s. - "TOA POINT NRZO"

Ve vyznačeném zájmovém území stavby v ul. Přestická jsou uloženy kabely PMDP, a.s. Majitelem kabelů je město Plzeň, zastoupené Správou veřejného statku města Plzně, PMDP, a.s. jsou jejich provozovatelem.

Respektujte stávající kabely a ostatní zařízení PMDP, a.s.

Případné zásahy do ochranného pásma kabelů, jejich přeložky a úpravy terénu nad trasou kabelů, musí být předem projednány a odsouhlaseny PMDP, a.s.

V případě výkopových prací v blízkosti trakčních stožárů nesmí být narušena jejich stabilita.

Potvrzení o ověření sítí a sloupů je na přiložené mapě A4.

Před zahájením výkopových prací objedná stavebník vytyčení stávajících kabelů u provozovatele sítí - p. Vracovský Petr, tlf.č. 378 037 581, mobil: 606 788 495 nebo email: pvracovsky@pmdp.cz.

Ochranné pásmo pro strojové práce je 1 m na každou stranu od krajních vodičů kabelové trasy.

Platnost tohoto vyjádření o kabelových sítích PMDP, a.s. je jeden rok.

Z hlediska realizace stavby je nutné toto vyjádření doplnit o vyjádření dopravního úseku PMDP, a.s. ve vazbě na provoz linek MHD - p. Ing. Pelant Jiří, tlf.č. 378 037 480.


Příloha: 1 x plán A4

S pozdravem

Plzeňské městské dopravní podniky, a.s.
mistr měření a kabelů
320



Vracovský Petr - mistr měření a kabelů

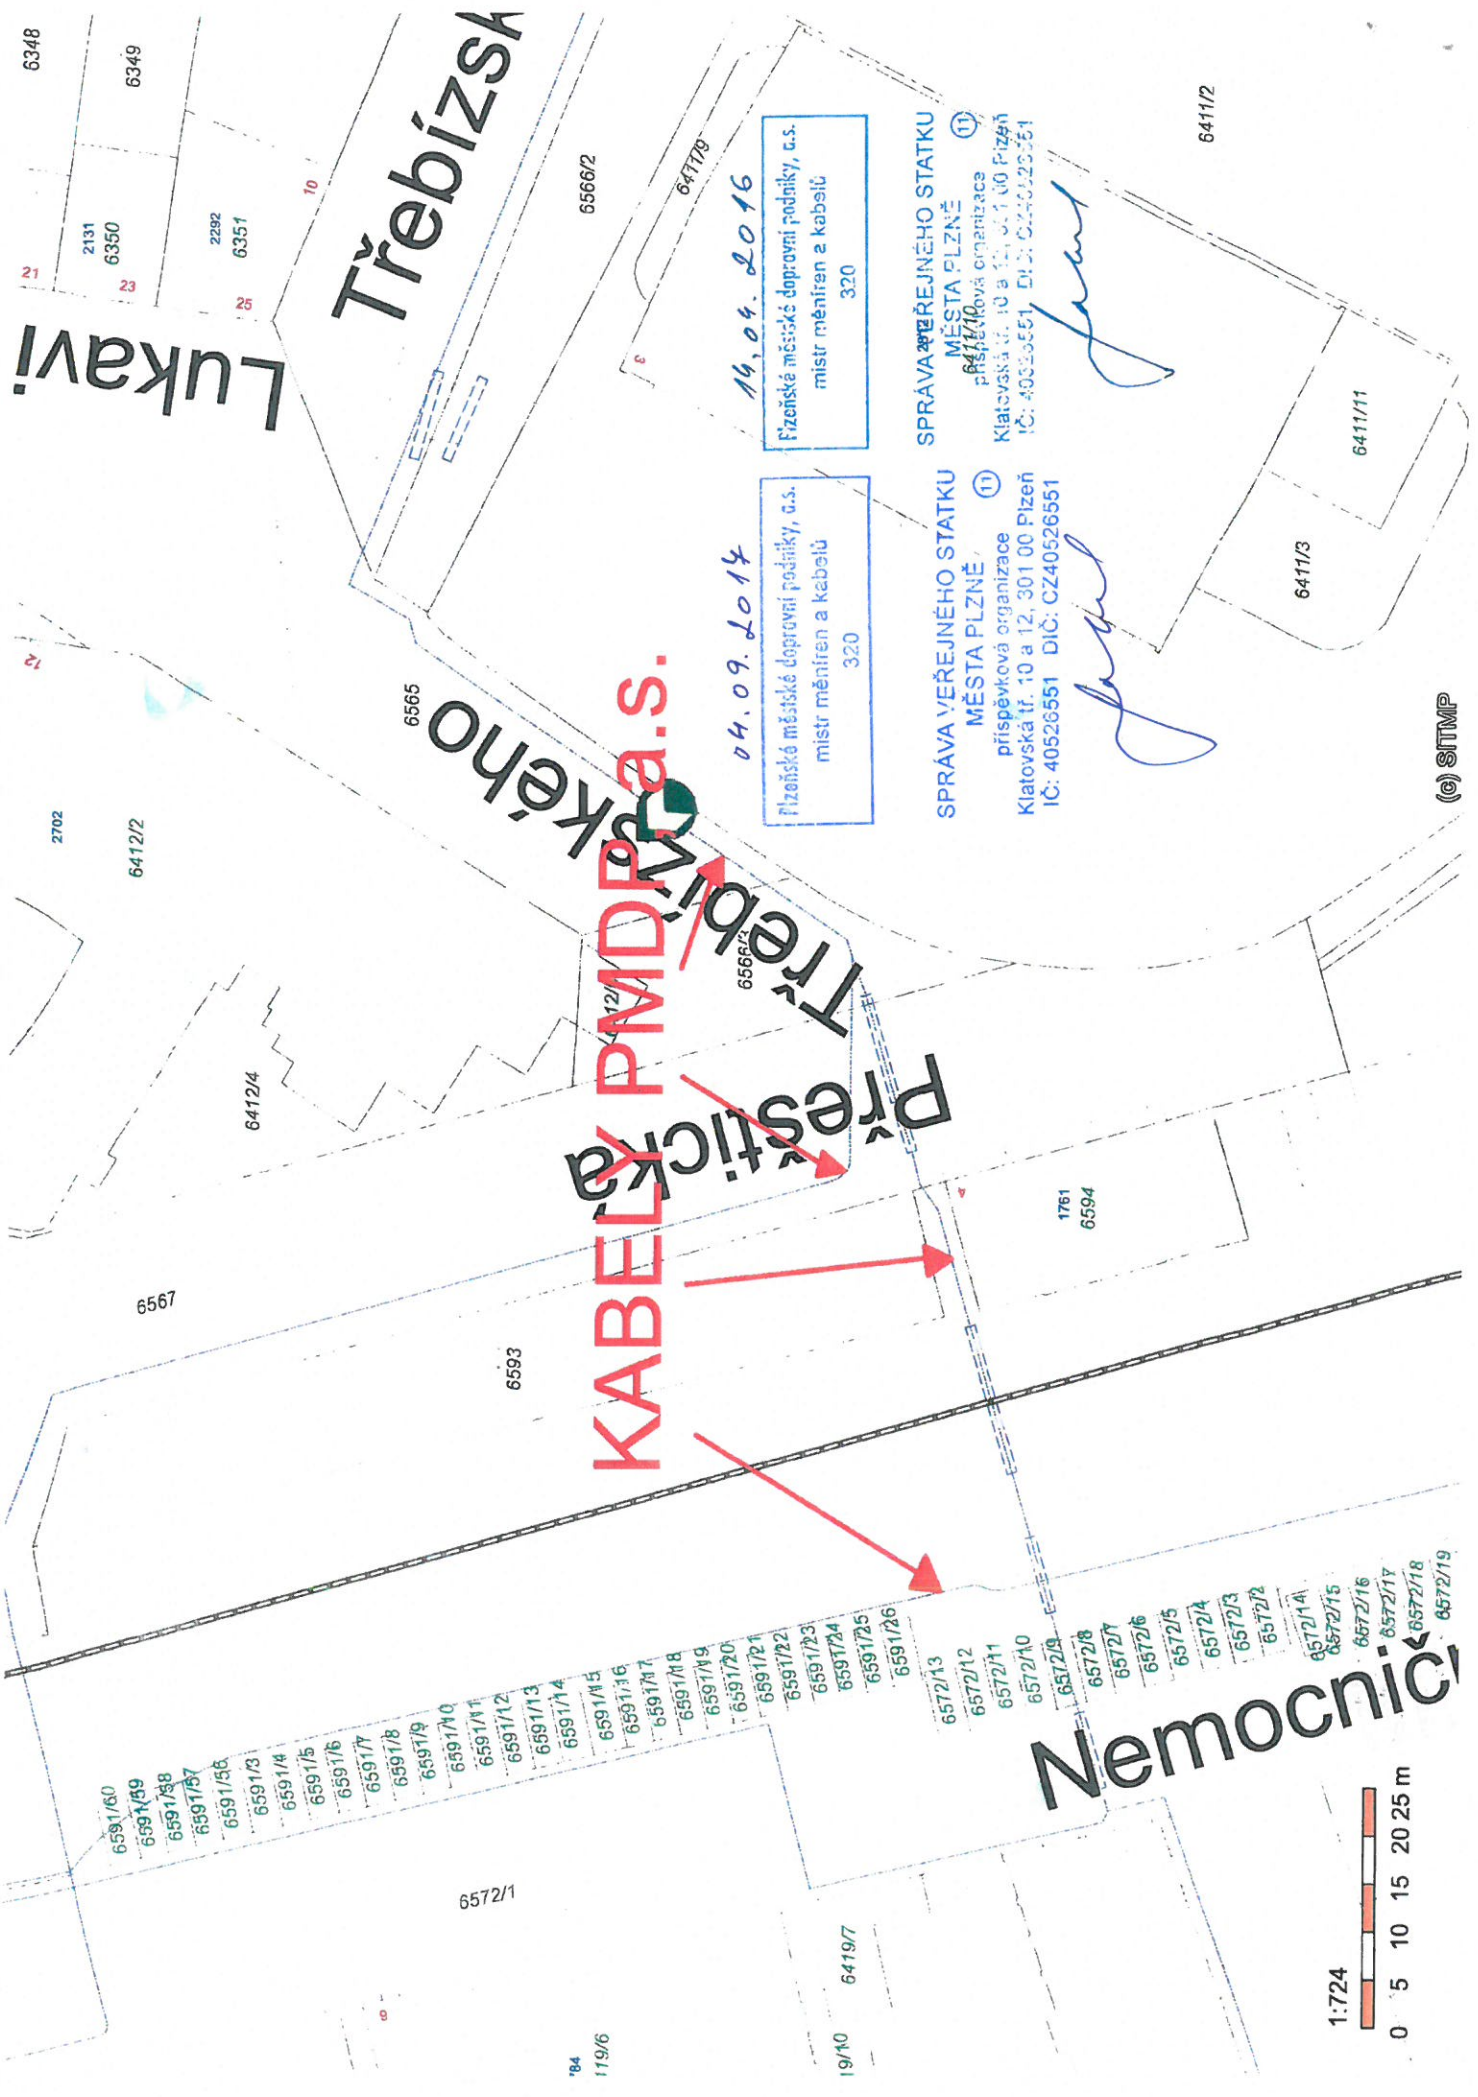

Lukavi

Třebízská

Přesticka

Nemocniční

KABELY PMDP a.s.

04.09.2014

16.04.2016


Flizeňská městské dopravní podniky, a.s.
mistr měření a kabelů
320

Flizeňská městské dopravní podniky, a.s.
mistr měření a kabelů
320

SPRÁVA VEŘEJNÉHO STATKU
MĚSTA PLZNĚ
příspěvková organizace
Klatovská tř. 10 a 12, 301 00 Plzeň
IČ: 40526551 DIČ: CZ40526551

SPRÁVA VEŘEJNÉHO STATKU
MĚSTA PLZNĚ
příspěvková organizace
Klatovská tř. 10 a 12, 301 00 Plzeň
IČ: 40526551 DIČ: CZ40526551

1:724

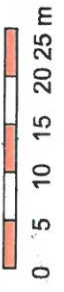

(c) STMP