



ŽST Hořovice
Blokové schéma informačních tabulí

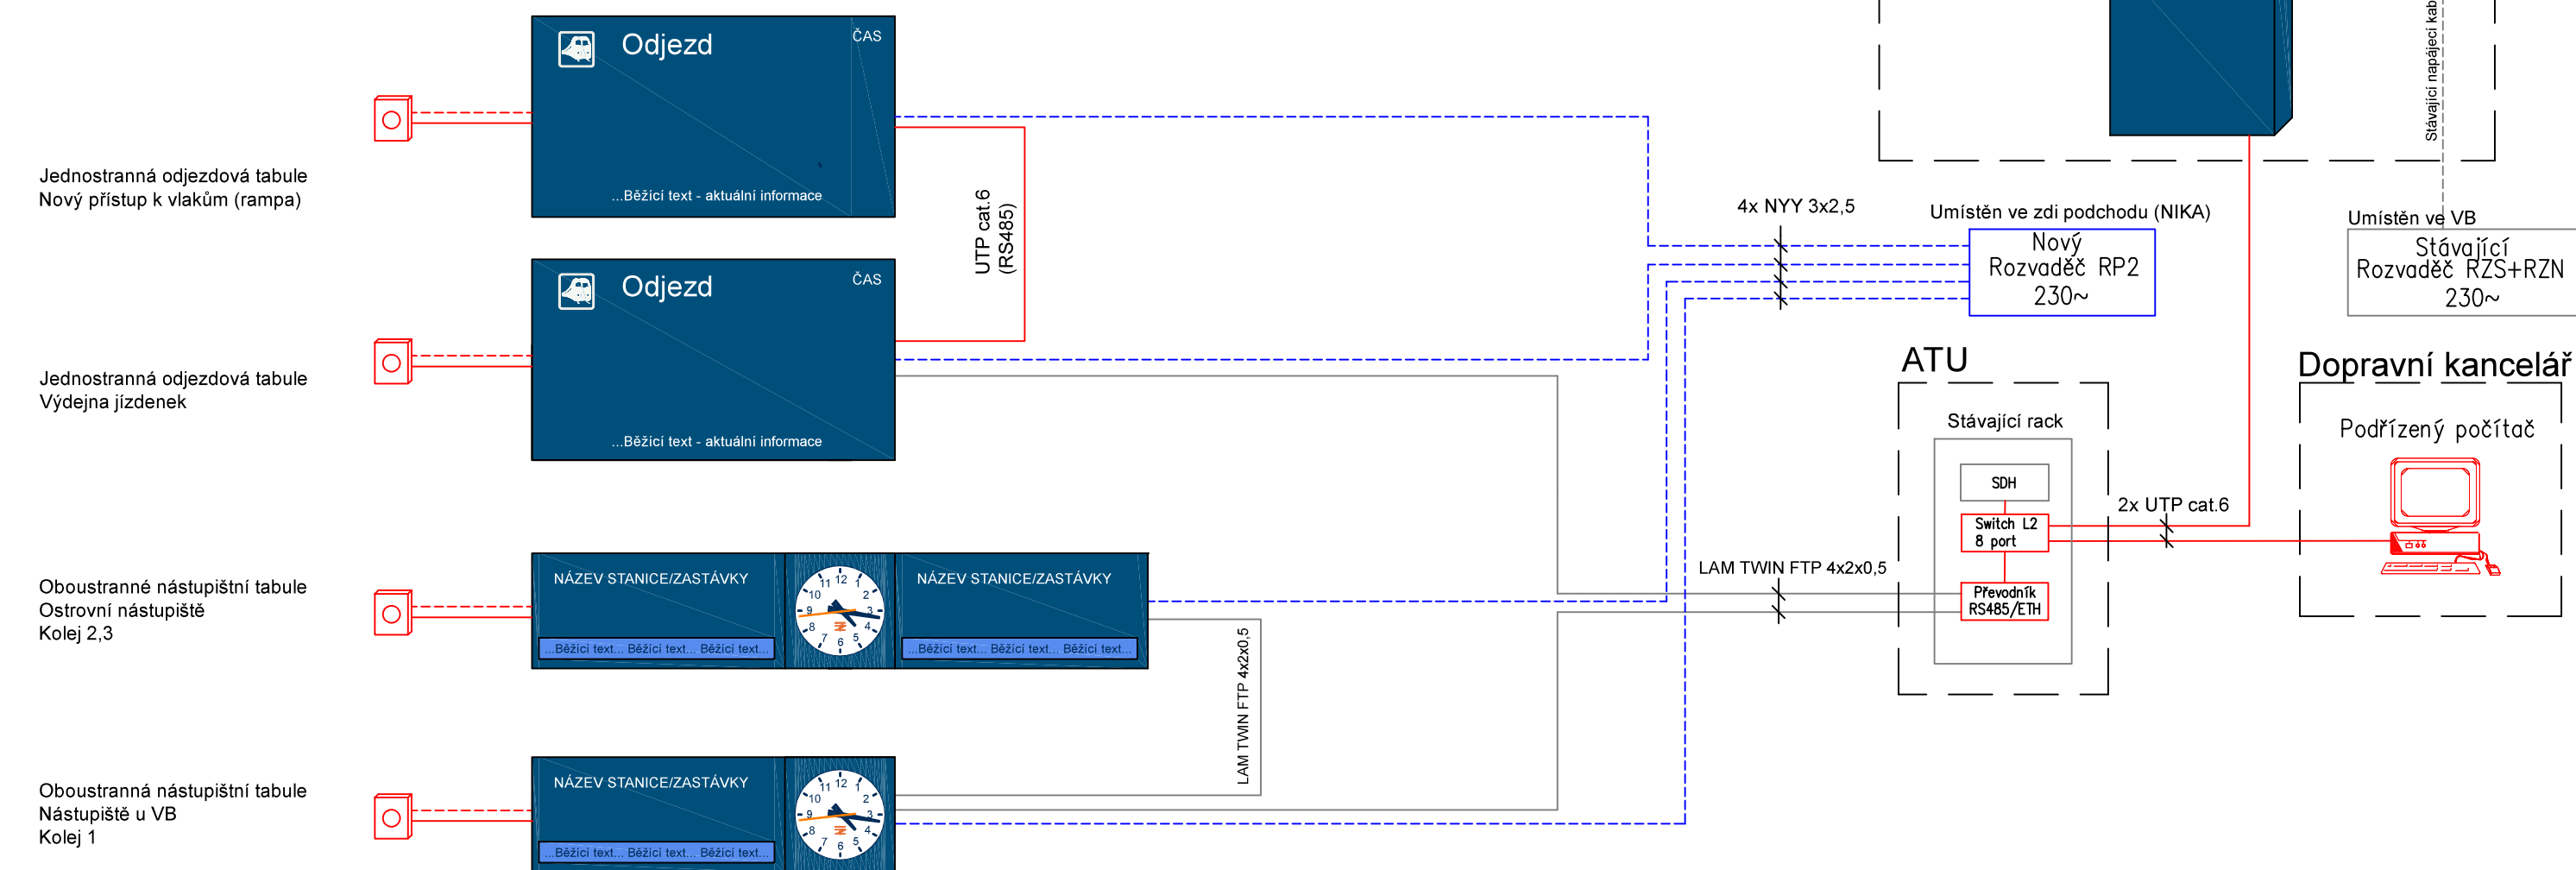

LEGENDA:

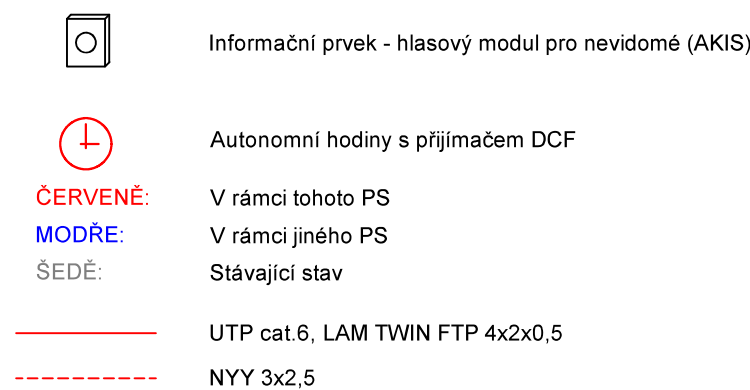

Stávající RACK v budově ATU

