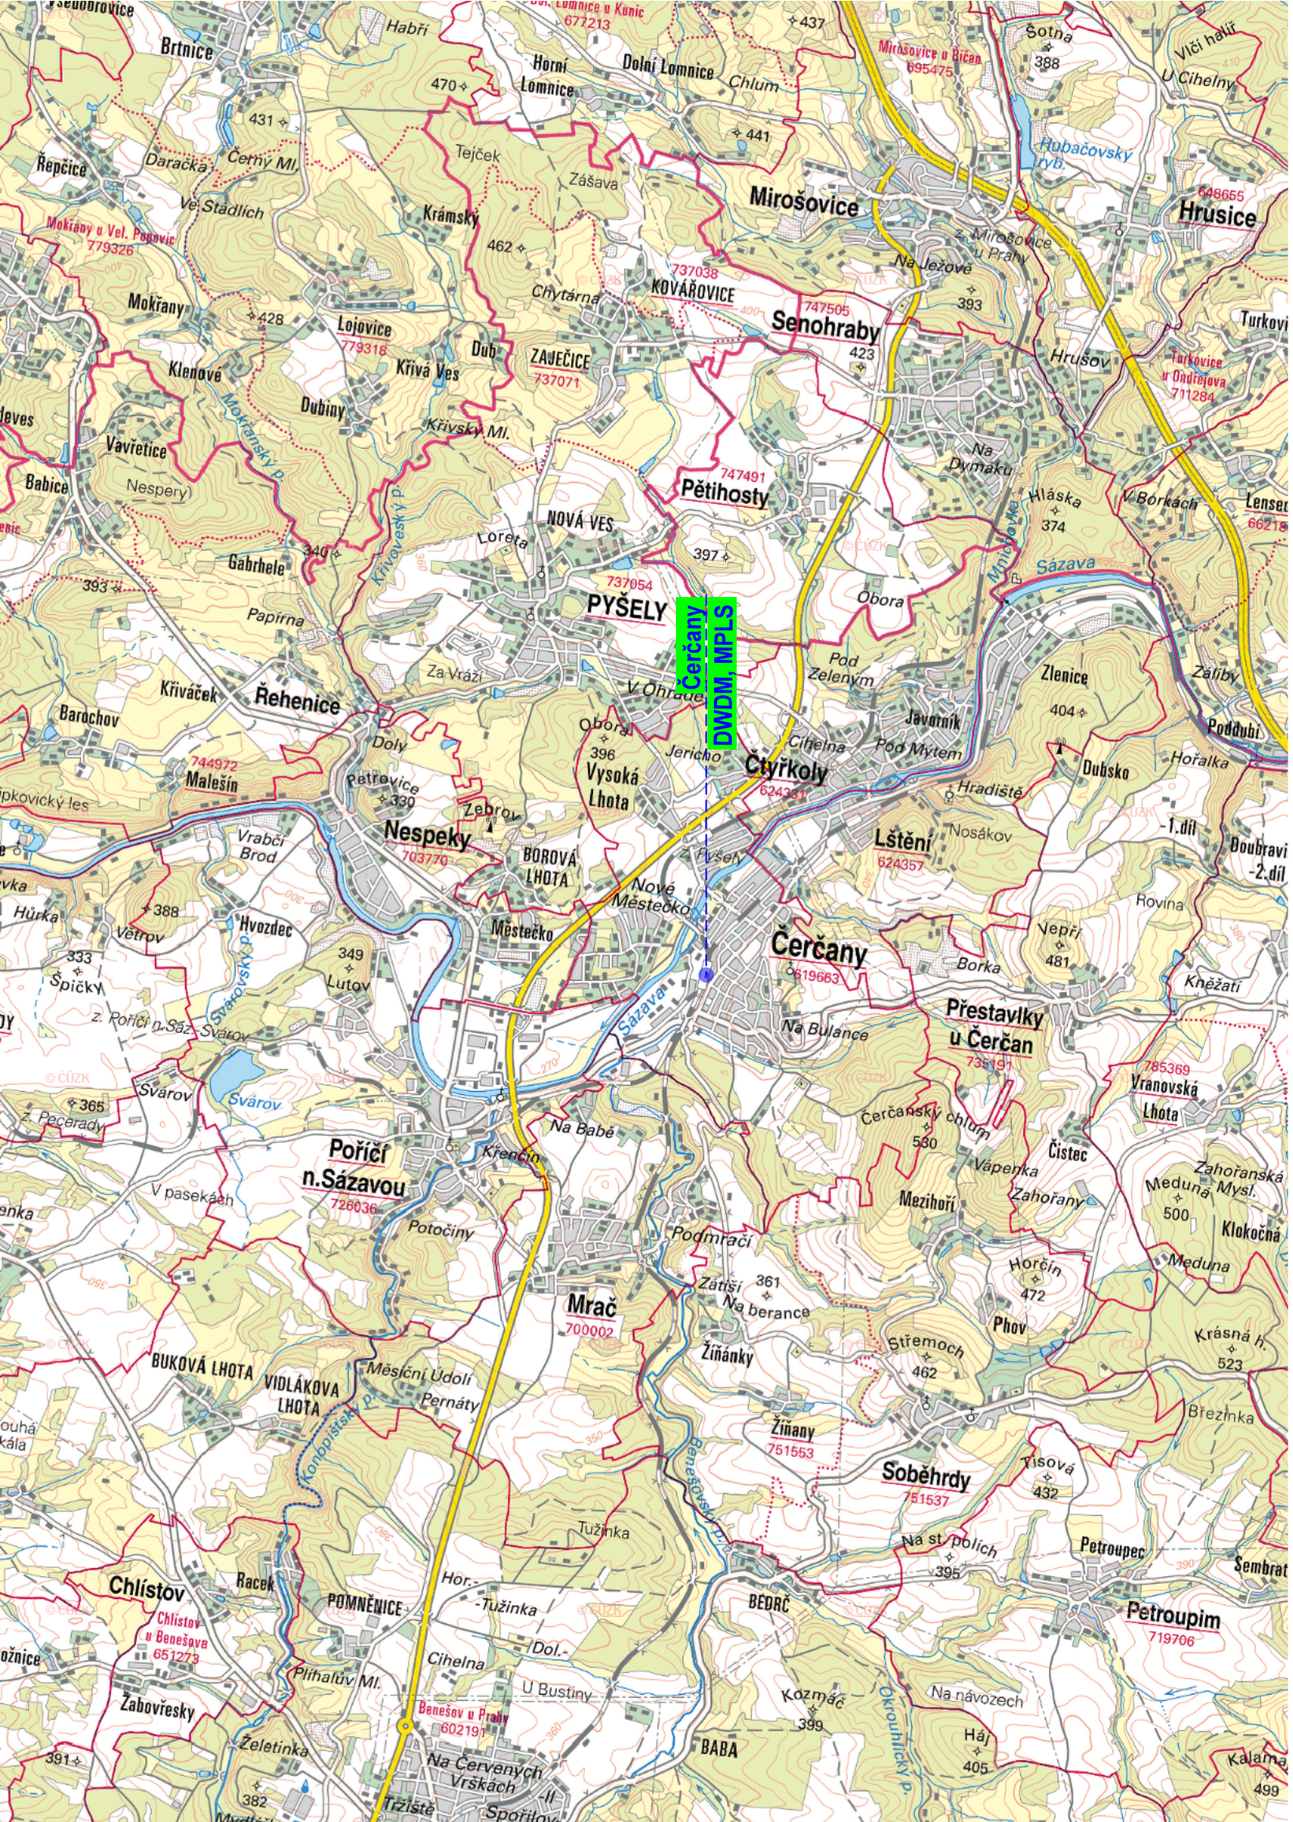

Paré:

Razítko oprávněné osoby:

Podpis: Datum:

Revize:	Datum:	Popis:	Kontroloval:

Stavebník / investor:	**Správa železnic, státní organizace**
Adresa:	Dlážděná 1003/7, 110 00 Praha 1
Zástupce investora:	Stavební správa západ
Adresa:	Sokolovská 278/1955, 190 00 Praha 9

SPRÁVA ŽELEZNIC

Zhotovitel díla:	**SUDOP PRAHA a.s.**
Adresa:	Olšanská 1a, 130 00 Praha 3
Kontakt:	T: +420 267 094 111 E: praha@sudop.cz
Zhotovitel části / objektu:	**SUDOP PRAHA a.s.**
Adresa:	Olšanská 1a, 130 00 Praha 3
Kontakt:	T: +420 267 094 111 E: praha@sudop.cz
Hlavní projektant (HIP):	Ing. Martin Štrof
Specialista:	Ing. Martin Štrof

SUDOP PRAHA

SUDOP PRAHA

Název stavby / akce:	**REKONSTRUKCE A ÚPRAVA PŘENOSOVÉ SÍTĚ SŽDC**		Označení (S-kód): **S631800121**
			Zakázka: **18-353.208B**
Název části:	OŘ Praha část 5, celková situace stavby		Označení části: **C.1.2.10**
Název objektu:			Číslo objektu / komplexu:
Název přílohy: Název dílčí části přílohy:			Číslo přílohy: **. 010**
Odpovědný projektant: Ing. Martin Štrof	Zpracovatel přílohy: Ing. Martin Štrof	Měřítko: 1: 50 000 Formáty:	Stupeň dokumentace: DUR
Kraj: viz textová část	Katastrální území: viz textová část	TUDU: viz textová část	Smluvní datum zpracování: 04/2021

S-kód:											Stupeň dokumentace:		Část:					Objekt:								Podobjekt:		Příloha:				Revize:		
S	6	3	1	8	0	0	1	2	0	_	D	U	R	_	_	C	1	2	1	0	_	X	X	X	X	X	X	X	X	_	X	X	_	X	_	X	X	X	_	P	0	1

DOKUMENT LZE UŽÍVAT POUZE VE SMYSLU PŘÍSLUŠNÉ SMLOUVY O DÍLO. ŽÁDNÁ JEHO ČÁST NEMŮŽE BÝT DLE ZÁKONA č.121/2000 Sb. KOPÍROVÁNA NEBO JINÝM ZPŮSOBEM ROZŠÍŘOVÁNA BEZ SOUHLASU SUDOP PRAHA a.s.