



- Zábor dočasný do 1 roku
- Zábor dočasný nad 1 rok
- Zábor trvalý ostatní
- Zábor trvalý ZPF
- Věcné břemeno
- D1 Demolice
- Nemovitost ve vlastnictví Českých drah a.s.
- Nemovitost ve vlastnictví ČR s právem hospodaření pro SZDC s.o.
- Hranice nemovitostí ve vlastnictví Českých drah a.s.
- Hranice nemovitostí ve vlastnictví ČR s právem hospodaření pro SZDC s.o.
- Hranice katastrálního území
- Název katastrálního území
- Hranice parcel katastru nemovitostí
- Kilometráž

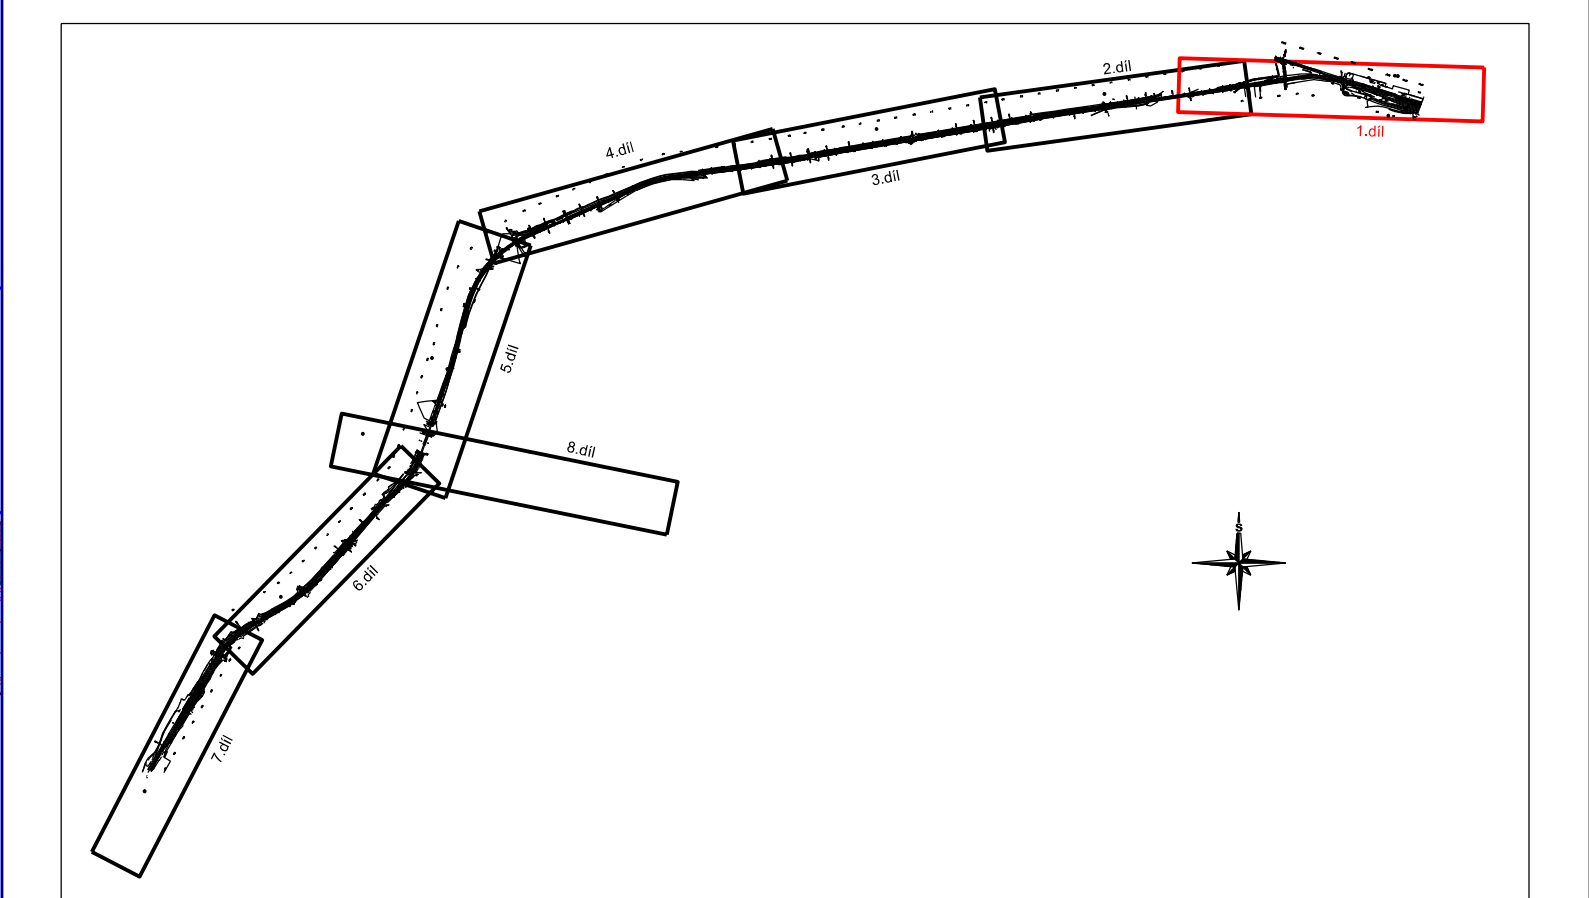

DOKUMENTACE SE ZAPRACOVANÝMI PŘÍPOMÍNKAMI 12/2015

Změna:	Název změny:	Datum:	Provedl:	Podpis:
Investor, objednatel:	Správa železniční dopravní cesty, státní organizace			




Správa železniční dopravní cesty, státní organizace
Dílažďená 1003/7
110 00 Praha 1

kontaktní adresa:
Správa železniční dopravní cesty, s.o.
Stavební správa západ
Sokolovská 278/1955, 190 00 Praha 9

METROPROJEKT Praha a.s.
nám. I. P. Pavlova 2/1786
120 00 Praha 2


generální ředitel: Ing. David Krása
tel.: +420 296 154 105
www.metroprojekt.cz
info@metroprojekt.cz



METROPROJEKT

Souprava úřad:

HP: Ing. Jan Nosek
tel.: +420 296 154 221


Podpis: 

dokumentace pro územní rozhodnutí
Stupeň: přípravná dokumentace

Název a účel díla:
**Optimalizace traťového úseku
Lysá nad Labem (mimo) – Celákovice (mimo)**

Zpracovatelský úřad:
S60 dopravních staveb
tel.: +420 296 154 209

Vedoucí úřadu:
Ing. Ladislav Popela

Podpis: 


Název části díla:
**GEODETICKÁ DOKUMENTACE
MAJETKOPRÁVNÍ ČÁST
PŘEDBĚŽNÝ VÝKRES VÝKUPU POZEMKŮ**


Odpořizovaný projektant:
Ing. Ladislav Popela

Vypracoval:
Jana Bartůňková

Štětí:
V20/2037

Formát:
10x A4

Podpis: 

Podpis: 

Datum:
06/2016

Měřítko:
1:1000

Název přílohy:
1. díl k.ú. Lysá nad Labem

Změna:
-

Číslo příl.:
001

ověřil Ing. Ladislav Popela
dne 25. 7. 2016 pod č.j. 137/2015