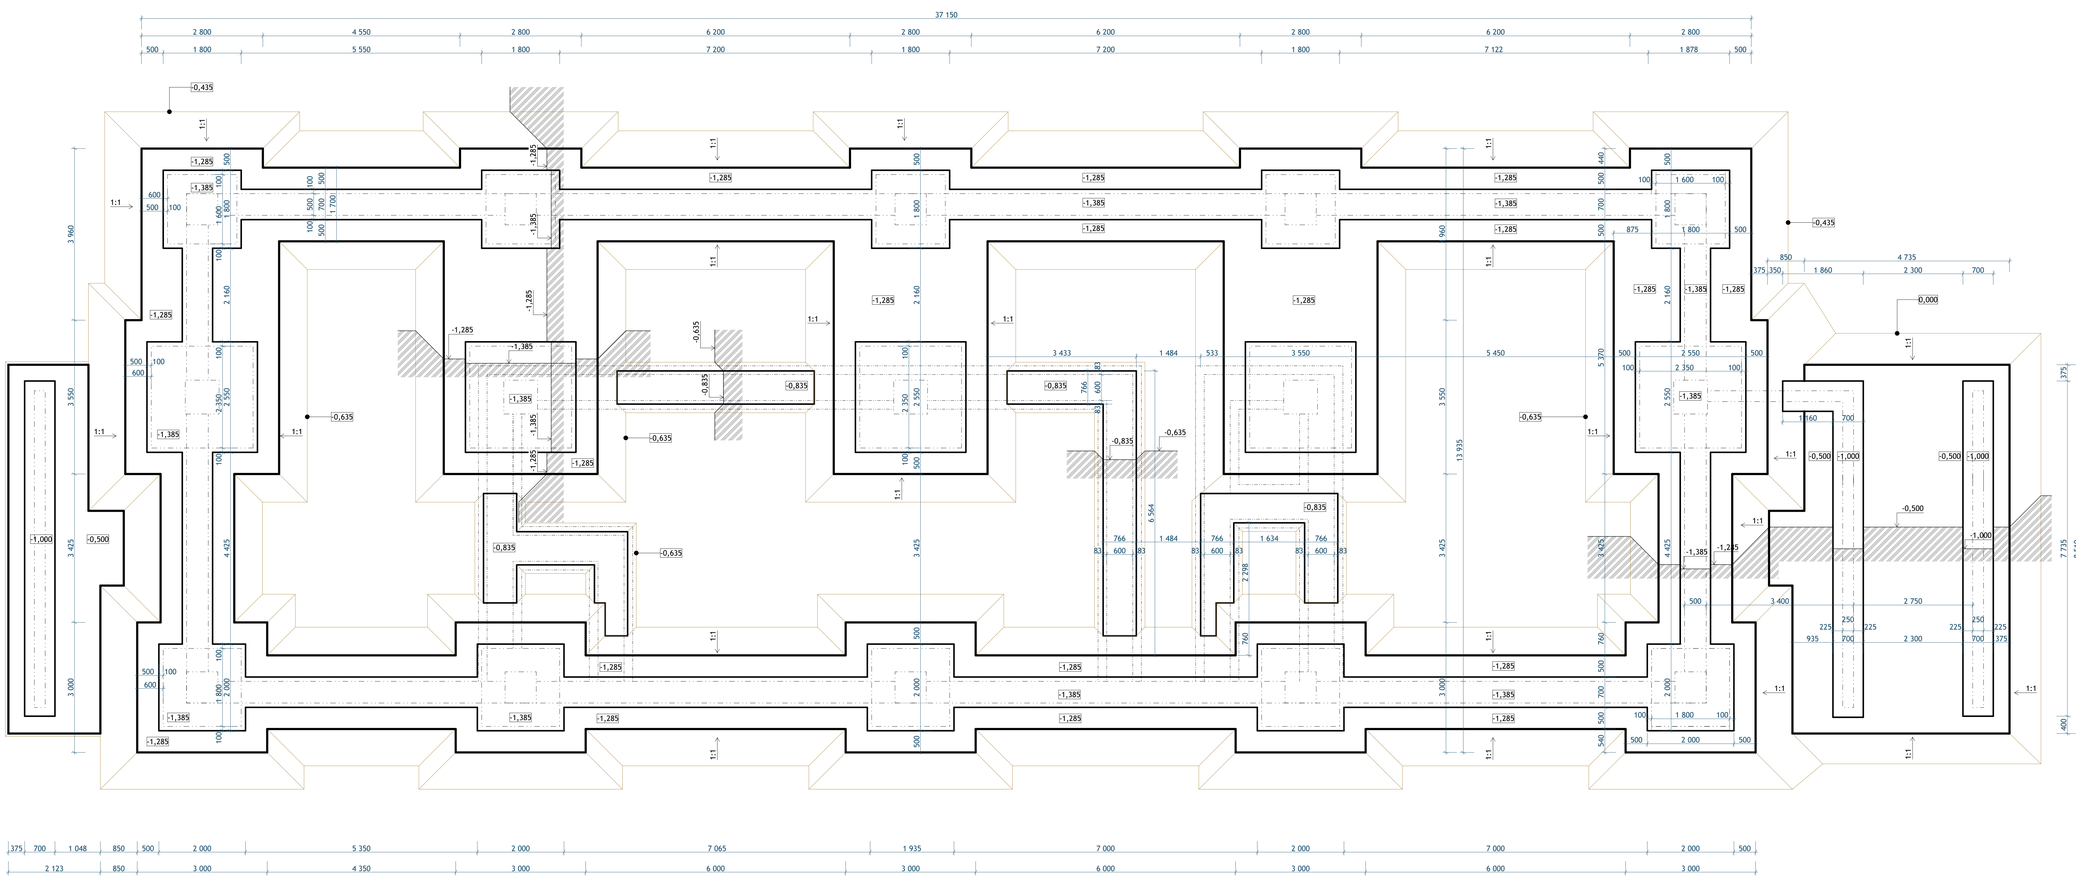

EVROPSKÁ UNIE
Evropské strukturální a investiční fondy
Operační program Doprava

Ministerstvo dopravy
Státní fond dopravní infrastruktury

Jiná ověření:	Paré:
Orientační schéma:	Razítko oprávněné osoby:
	Podpis: Datum:

Revize:	Datum:	Popis:	Kontrolovat:
01	11.04.2022	Doplnění detailů	Ing.arch. Marek Wajsar

Stavebník/Investor:	**Správa železnic, státní organizace**
Adresa:	Dlážděná 1003/7, 110 00 Praha 1
Zástupce investora:	Stavební správa západ
Adresa:	Diamond Point, Ke Štvanici 656/3, 186 00 Praha 8 - Karlín

SPRÁVA ŽELEZNIC

Zhotovitel díla:	**SAGASTA s.r.o.**
Adresa:	Novodvorská 1010/14, 142 00, Praha 4 - Lhotka
Kontakt:	T: +420 720 071 940 E: jan.pospisil@sagasta.cz
Zhotovitel objektu:	**Atelier architektury a urbanismu, s.r.o.**
Adresa:	Lipky 1283, 549 41 Červený Kostelec
Kontakt:	T: +420 733 575 544 E: wajsar@kontexty.cz

SAGASTA

kontexty atelier architektury a urbanismu

Hlavní projektant (HIP):	Ing. Jan Pospíšil	Specialista:	Ing.arch. Marek Wajsar

Název stavby/akce:	**Rekonstrukce výpravní budovy ŽST Praha-Radotín**		Označení investora: E618-S-4489/2020/JAN
			Označení zhotovitele: 120134
Název části:	**Pozemní stavební objekty výpravních budov a budov zastávek**		Označení části: **D.2.2.1**
Název objektu/dílů části:	**Výpravní budova**		Označení objektu/komplexu: **SO 25-71-01.01**
Název přílohy:	**Architektonicko-stavební řešení**		Číslo přílohy: **2.102**
Název dílů části přílohy:	**Výkopy**		
Odpovědný projektant:	Zpracovatel přílohy:	Měřítko: 1:50	Stupeň dokumentace: **PDPS**
Ing.arch. Marek Wajsar	Ing.arch. Monika Prostředníková	Formáty: 5 x A4	
Kraj:	Katastrální území:	TUDU:	**Smluvní datum zpracování: 02/2022**
Hlavní město Praha	Radotín [738620]	020281	

Označení dokumentace: 1 2 
Prostor pro další informace: