

GSM-R PARDUBICE - HRADEC KRÁLOVÉ - JAROMĚŘ


ŽST OPATOVICE n. L.-POHŘEBAČKA, UMÍSTĚNÍ ZAŘÍZENÍ

VYSVĚTLIVKY:



- Ovládací terminál s dotykovou obrazovkou
- IP telefon

- Sdělovací zařízení budované v rámci této části D.1.2
- Sdělovací zařízení budované v rámci této stavby, v jiné části D.1.2
- Demontáže a přemístění v rámci této části D.1.2
- Zařízení a propojení řešená v rámci jiných staveb
- Zařízení a propojení stávající

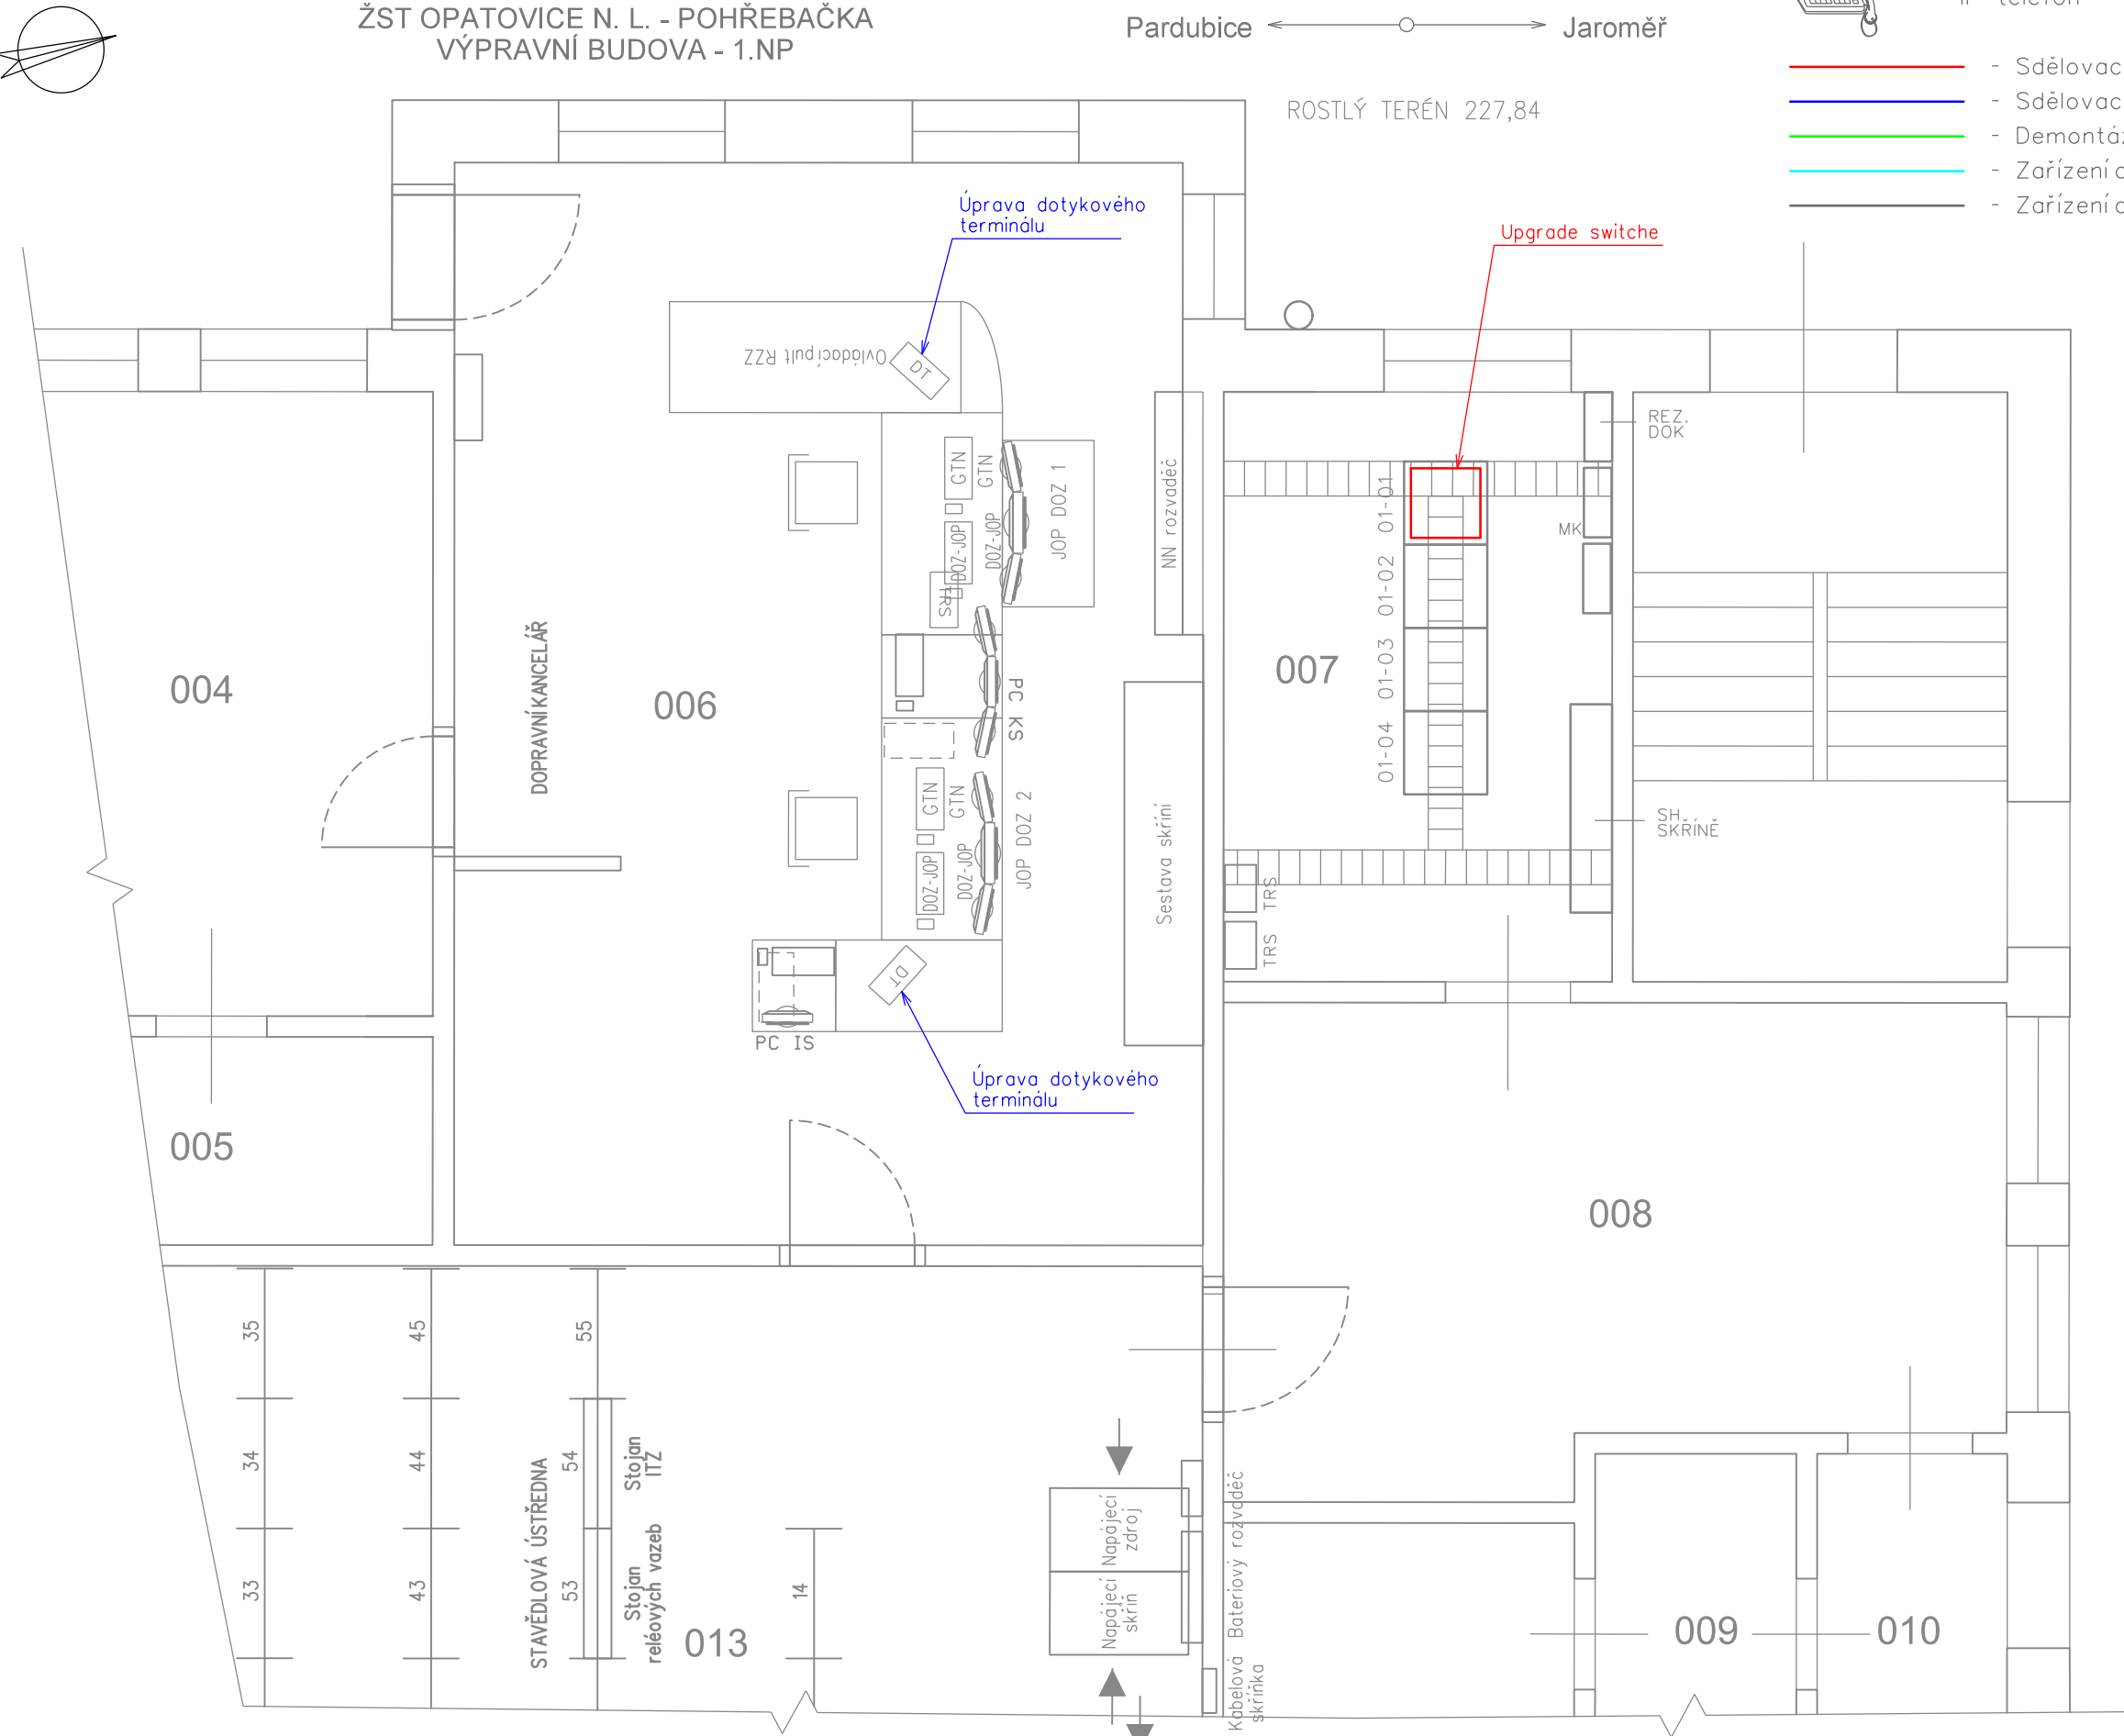

LEGENDA MÍSTNOSTÍ:

pol.	účel místnosti	plocha m2
1	ÚSCHOVNA ZAVAZADEL	12,60
2	KANCELÁŘ	23,00
3	ČEKÁRNA	25,70
4	KANCELÁŘ	15,60
5	PŘEDSÍŇ	5,20
6	DOPRAVNÍ KANCELÁŘ	42,12
7	SDĚLOVACÍ ZAŘÍZENÍ	29,20
8	KANCELÁŘ	17,80
9	UMÝVÁRNA	4,20
10	PŘEDSÍŇ	3,90
11	KYSELINY	4,80
12	BATERIE	9,25
13	RELÉOVÁ MÍSTNOST	50,70
14	PŘEDSÍŇ	10,30
15	WC VEŘEJNÉ ŽENY	5,00
16	WC VEŘEJNÉ MUŽI	6,00

VÝŠKOVÝ SYSTÉM Bpv SOUŘADNICOVÝ SYSTÉM S-JTSK ±0,000 = xxx,xx m n. m.

Číslo změny:	Obsah změny:	Datum změny:
01	-	-
02	-	-
03	-	-

Investor:	Správa železniční dopravní cesty, s.o. Dlážděná 1003/7, 110 00 Praha 1
SŽDC	Stavební správa západ se sídlem v Praze Sokolovská 278/1955, 190 00 Praha 9

Generální projektant:	SUDOP PRAHA a.s. Olšanská 1a, 130 80 Praha 3 tel.: +420 267 094 111 e-mail: praha@sudop.cz	Hlavní inženýr projektu: ING. MARTIN ŠTROF
SUDOP PRAHA		Garant profese: ING. MARTIN ŠTROF

Středisko: ELEKTROTECHNIKY, TRAKCE, SDĚLOVACÍ A ZABEZPEČOVACÍ TECHNIKY			
Vedoucí střediska:	Odpovědný projektant SO, IO, PS:	Vypracoval:	Kontroloval:
ING. MARTIN RAIBR	ING. ONDŘEJ KRUPÍČKA	ING. ONDŘEJ KRUPÍČKA	ING. MARTIN ŠTROF

Název akce:	Číslo smlouvy: 18 196 208		
GSM-R PARDUBICE - HRADEC KRÁLOVÉ - JAROMĚŘ	Projektový stupeň: DUR		
Část:	Datum: 03/2020		
ŽELEZNIČNÍ SDĚLOVACÍ ZAŘÍZENÍ ÚSEK PARDUBICE - HRADEC KRÁLOVÉ - JAROMĚŘ	Číslo části: D.1.2.1		
Název přílohy:	Měřítko: 1:50	Počet formátů: 3xA4	Číslo přílohy: 6.3