


GSM-R PARDUBICE - HRADEC KRÁLOVÉ - JAROMĚŘ

ŽST PŘEDMĚŘICE n. L., UMÍSTĚNÍ ZAŘÍZENÍ

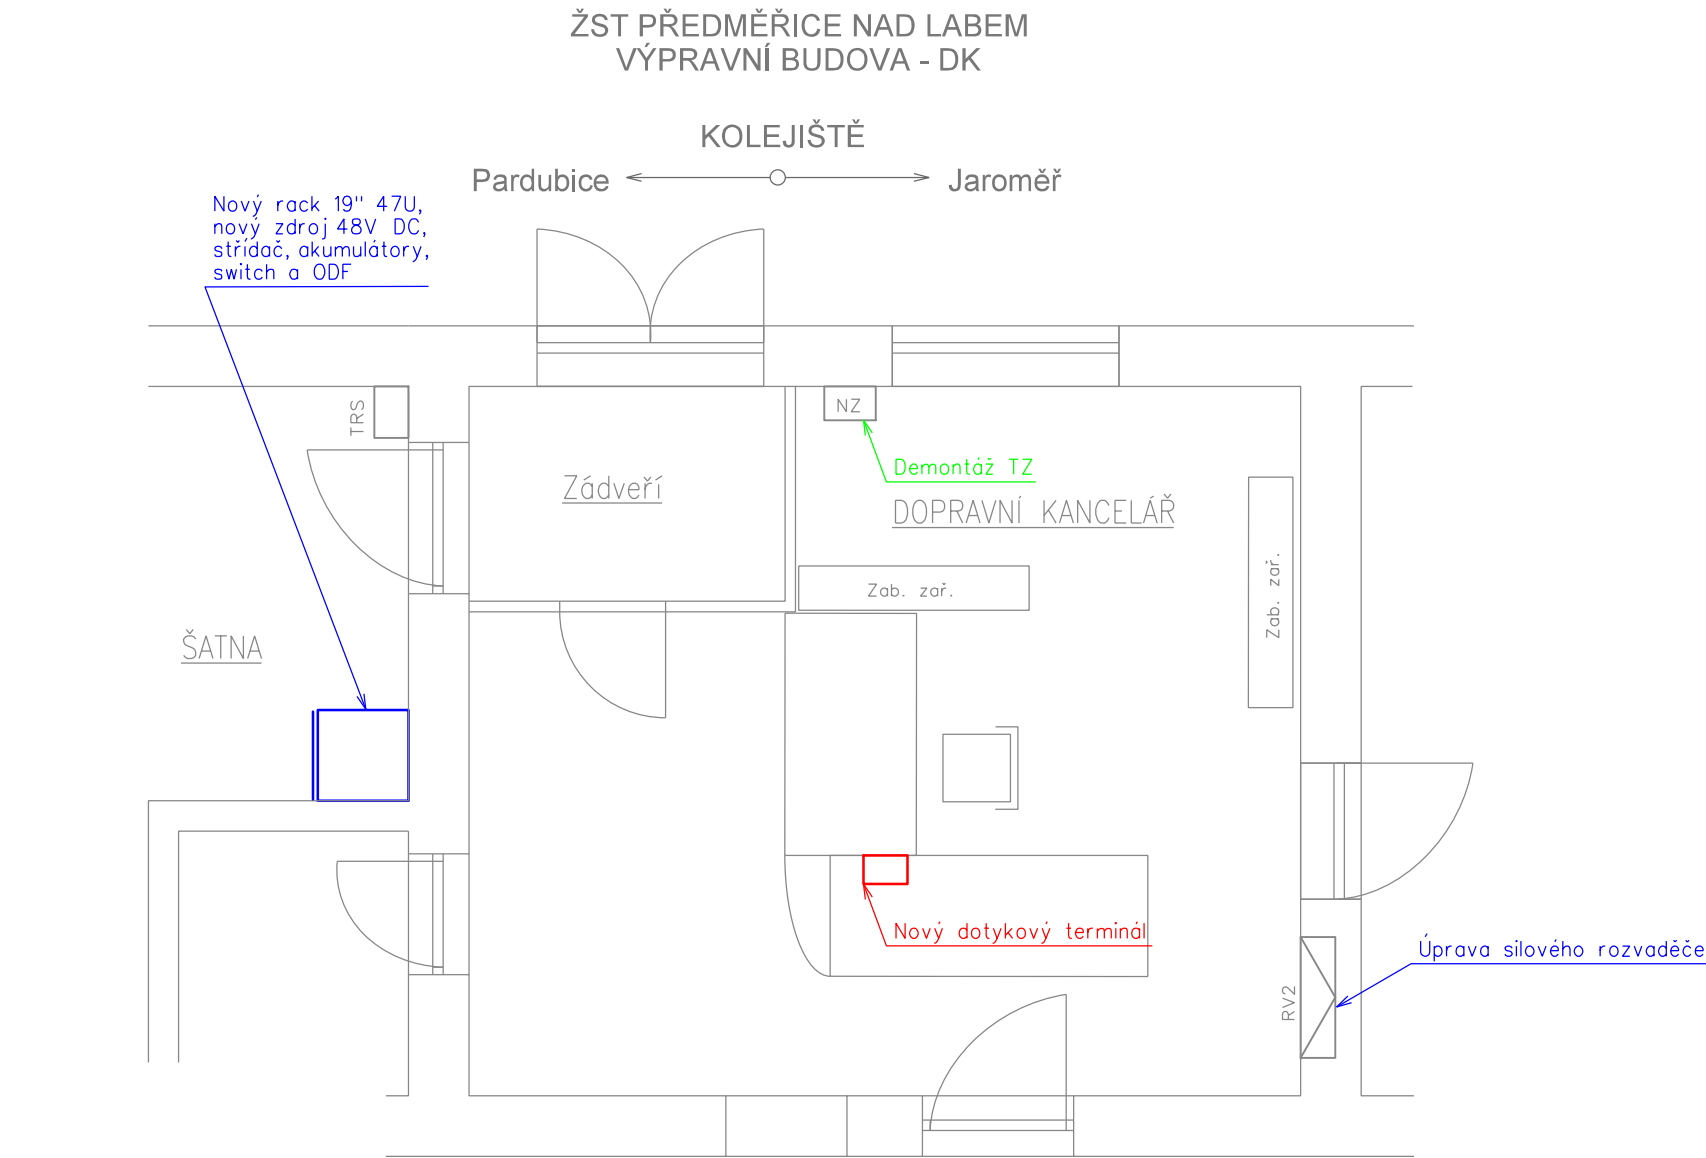

VYSVĚTLIVKY:

- Ovládací terminál s dotykovou obrazovkou

- IP telefon


- Sdělovací zařízení budované v rámci této části D.1.2

- Sdělovací zařízení budované v rámci této stavby, v jiné části D.1.2

- Demontáže a přemístění v rámci této části D.1.2

- Zařízení a propojení řešená v rámci jiných staveb

- Zařízení a propojení stávající

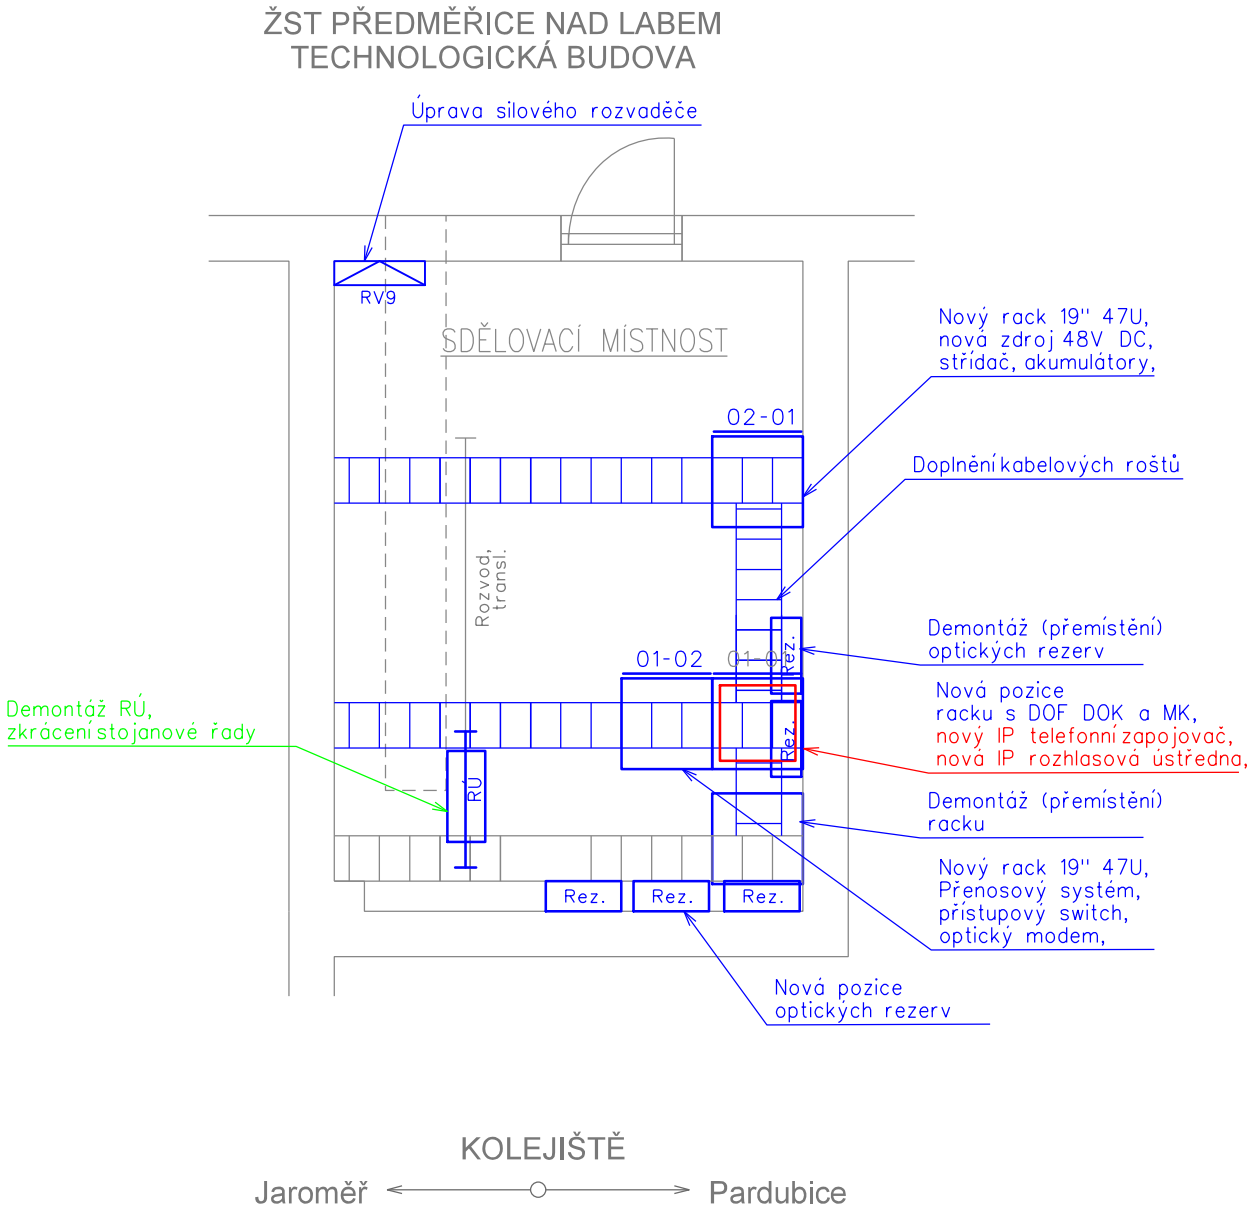

VÝŠKOVÝ SYSTÉM Bpv SOUŘADNICOVÝ SYSTÉM S-JTSK ±0,000 = xxx,xx m n. m.

Číslo změny:	Obsah změny:	Datum změny:
01	-	-
02	-	-
03	-	-

Investor:

SŽDC

Správa železniční dopravní cesty, s.o.
Dlážděná 1003/7, 110 00 Praha 1

Stavební správa západ se sídlem v Praze
Sokolovská 278/1955, 190 00 Praha 9

Generální projektant:

SUDOP PRAHA

SUDOP PRAHA a.s.
Olšanská 1a, 130 80 Praha 3
tel.: +420 267 094 111
e-mail: praha@sudop.cz

Hlavní inženýr projektu:
ING. MARTIN ŠTROF

Garant profese:
ING. MARTIN ŠTROF

Středisko: ELEKTROTECHNIKY, TRAKCE, SDĚLOVACÍ A ZABEZPEČOVACÍ TECHNIKY			
Vedoucí střediska: ING. MARTIN RAIBR	Odpovědný projektant SO, IO, PS: ING. ONDŘEJ KRUPÍČKA	Vypracoval: ING. ONDŘEJ KRUPÍČKA	Kontroloval: ING. MARTIN ŠTROF

GSM-R PARDUBICE - HRADEC KRÁLOVÉ - JAROMĚŘ	Název akce:		Číslo smlouvy: 18 196 208	
			Projektový stupeň: DUR	
	Část: ŽELEZNIČNÍ SDĚLOVACÍ ZAŘÍZENÍ CENTRÁLNÍ A UŽIVATELSKÉ ČÁSTI SÍTĚ, ZAPOJOVAČE		Datum: 03/2020	
ŽST PŘEDMĚŘICE n. L., UMÍSTĚNÍ ZAŘÍZENÍ			Číslo části: D.1.2.6	
			Měřítko: 1:50	Počet formátů: 3xA4
			Číslo přílohy: 3.5	