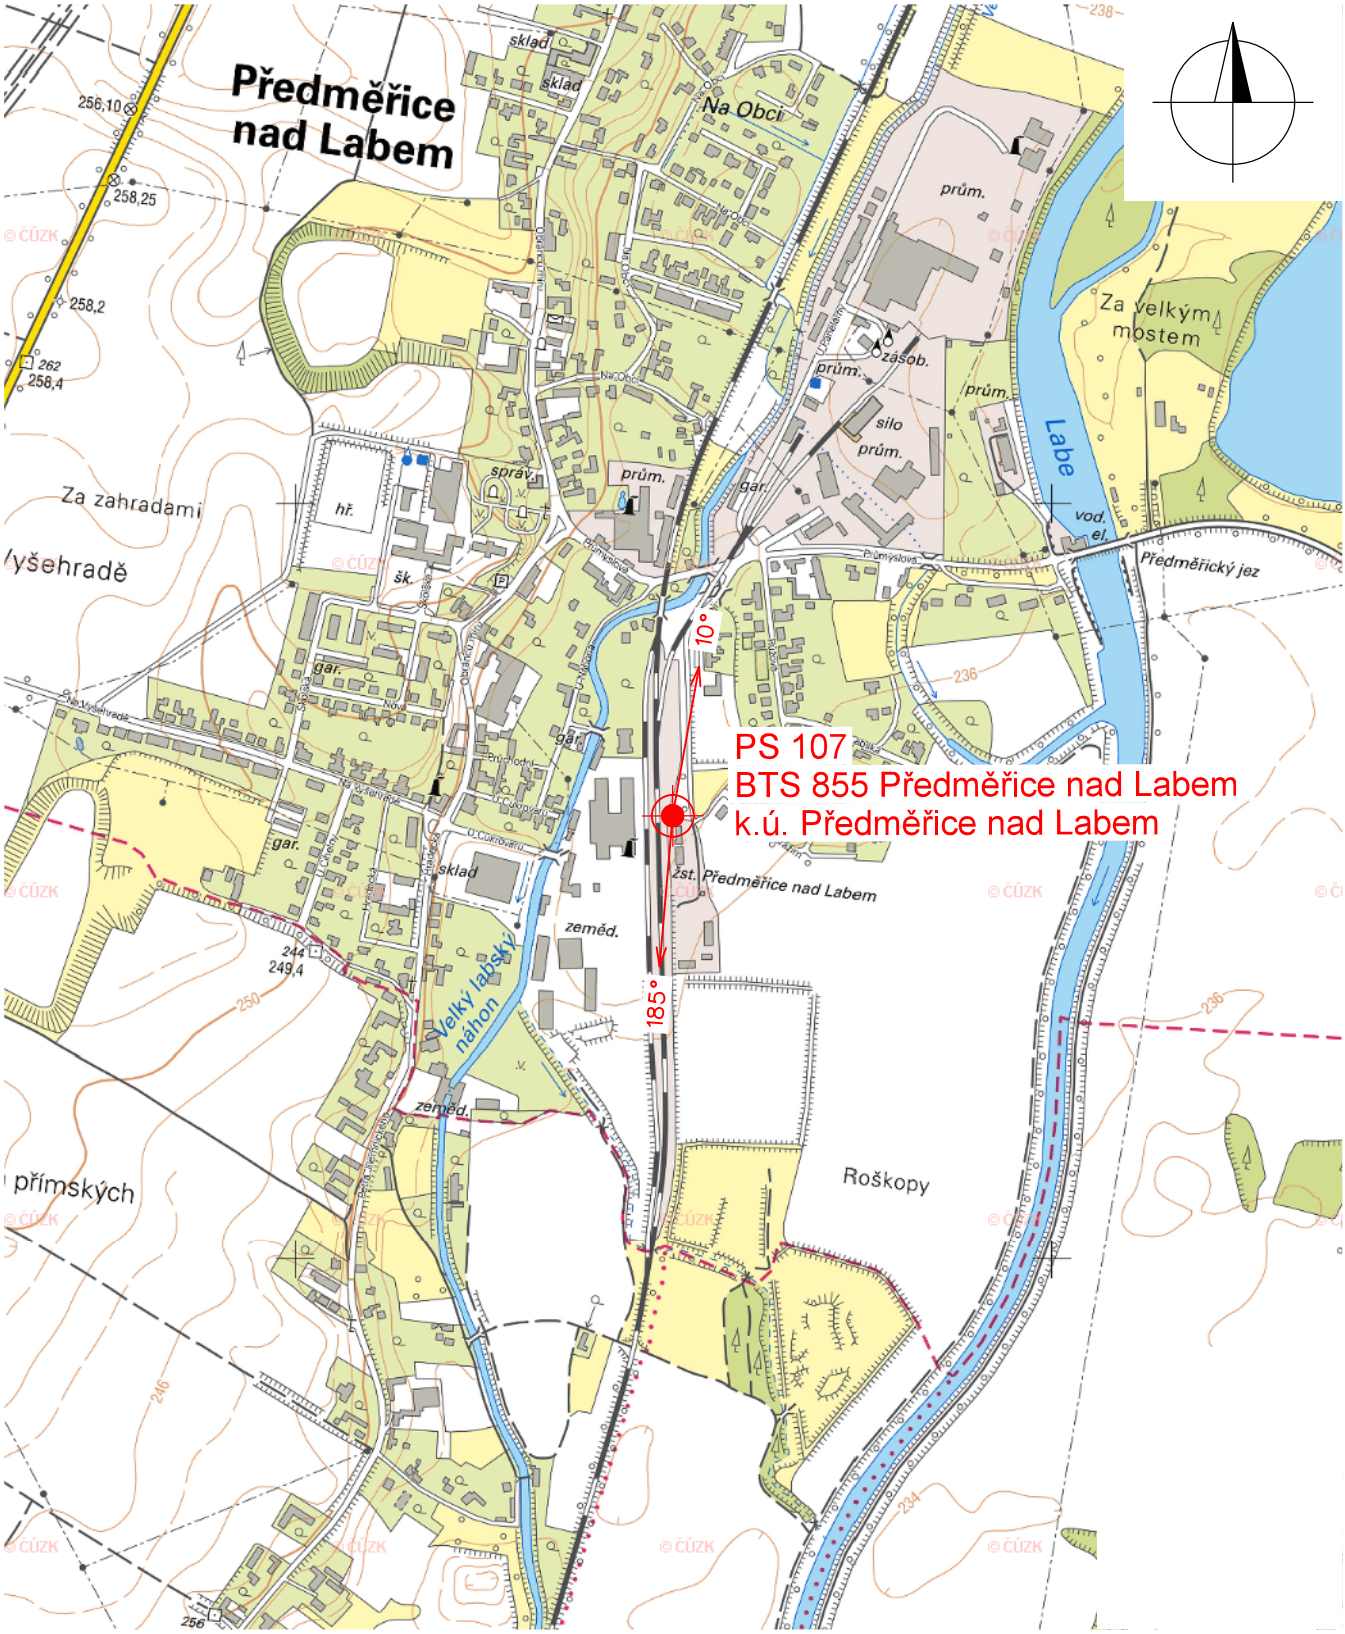

Číslo změny:	Obsah změny:	Datum změny:
01	-	-
02	-	-
03	-	-

SUDOP PRAHA	Vypracoval: JAN VLK	Kontroloval: ING. MARTIN ŠTROF
Název přílohy: **BTS 855 PŘEDMĚŘICE NAD LABEM CELKOVÁ SITUACE STAVBY M 1:10 000**	Měřítko: 1 : 10 000	Datum: 12/2021
	Číslo části a přílohy: 3	

DOKUMENT LZE UŽÍVAT POUZE VE SMYSLU PŘÍSLUŠNÉ SMLOUVY O DÍLO. ŽÁDNÁ JEHO ČÁST NEMŮŽE BÝT DLE ZÁKONA č.121/2000 Sb. KOPÍROVÁNA NEBO JINÝM ZPŮSOBEM ROZŠIŘOVÁNA BEZ SOUHLASU SUDOP PRAHA a.s.