GSM-R PARDUBICE - HRADEC KRÁLOVÉ - JAROMĚŘ

KATASTRÁLNÍ SITUACE STAVBY

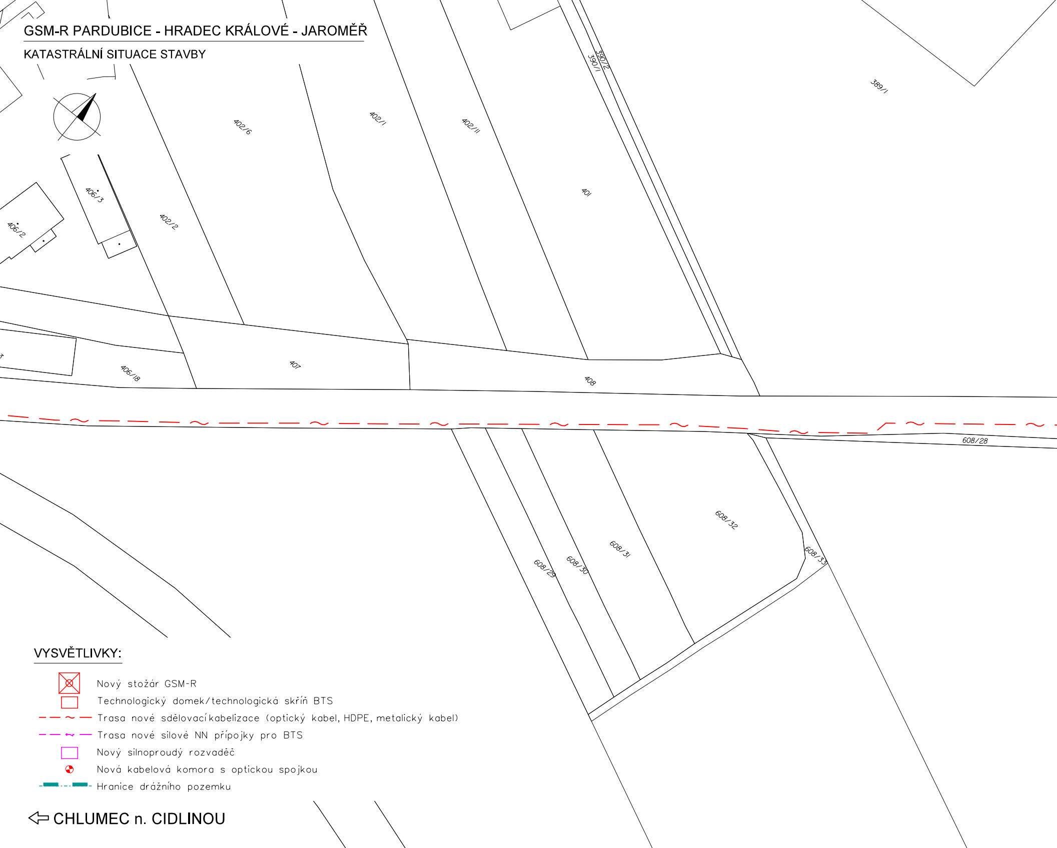
390/2
390/1
389/1
402/6
402/1
402/11
401
406/3
406/2
402/2
407
406/18
408
608/28
608/32
608/31
608/30
608/29
608/33

VYSVĚTLIVKY:

- ☒ Nový stožár GSM-R
- ☐ Technologický domek/technologická skříň BTS
- — — ~ — — Trasa nové sdělovací kabelizace (optický kabel, HDPE, metalický kabel)
- — — ~ — — Trasa nové silové NN přípojky pro BTS
- ☐ Nový silnoproudý rozvaděč
- ● Nová kabelová komora s optickou spojkou
- ▬ · ▬ Hranice drážního pozemku

⇦ CHLUMEC n. CIDLINOU

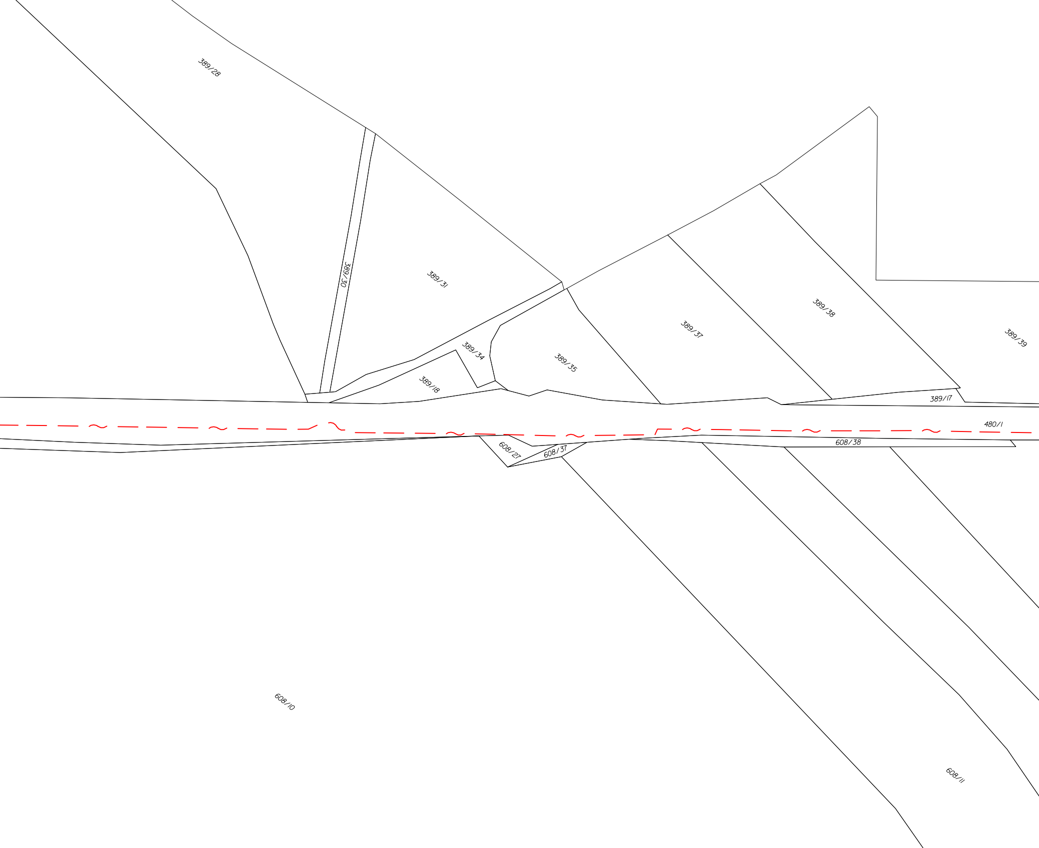
389/28
389/30
389/31
389/34
389/18
389/35
389/37
389/38
389/39
389/17
480/1
608/27
608/37
608/38
608/10
608/11

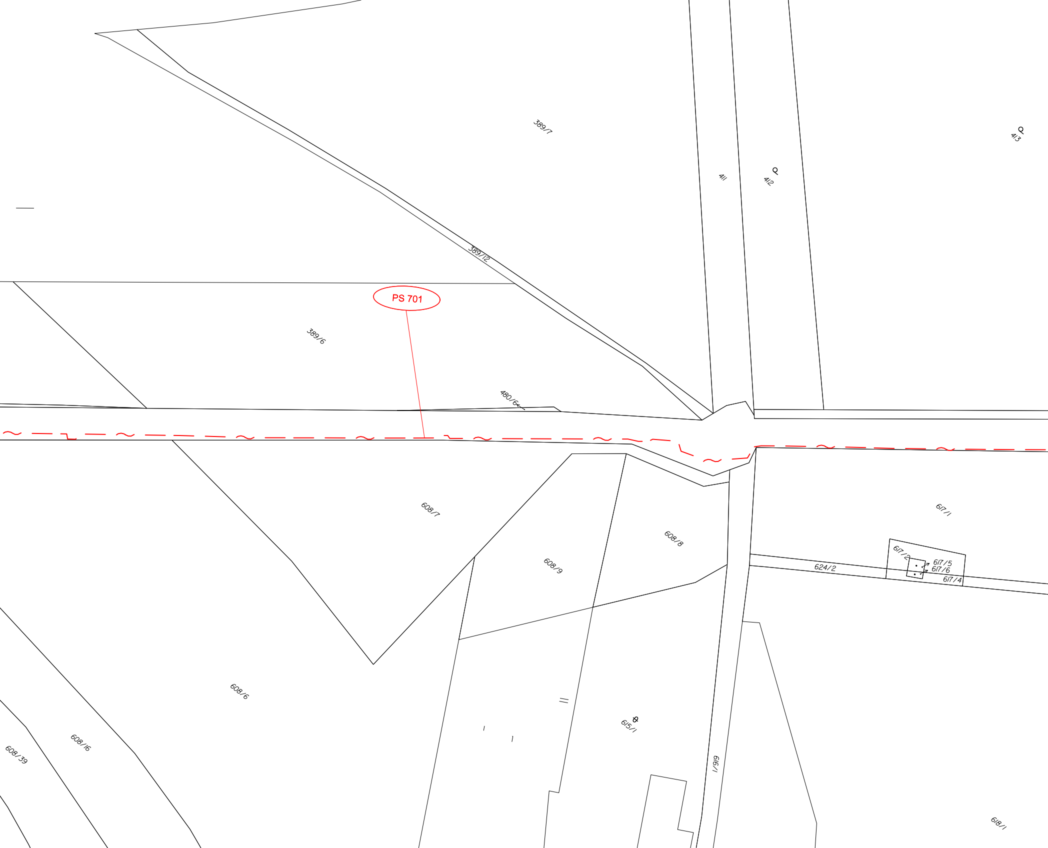
389/7
413
411
412
389/12
PS 701
389/6
480/6
608/7
608/8
608/9
617/1
617/2
617/5
617/6
617/4
624/2
608/6
608/16
608/39
615/1
616/1
618/1

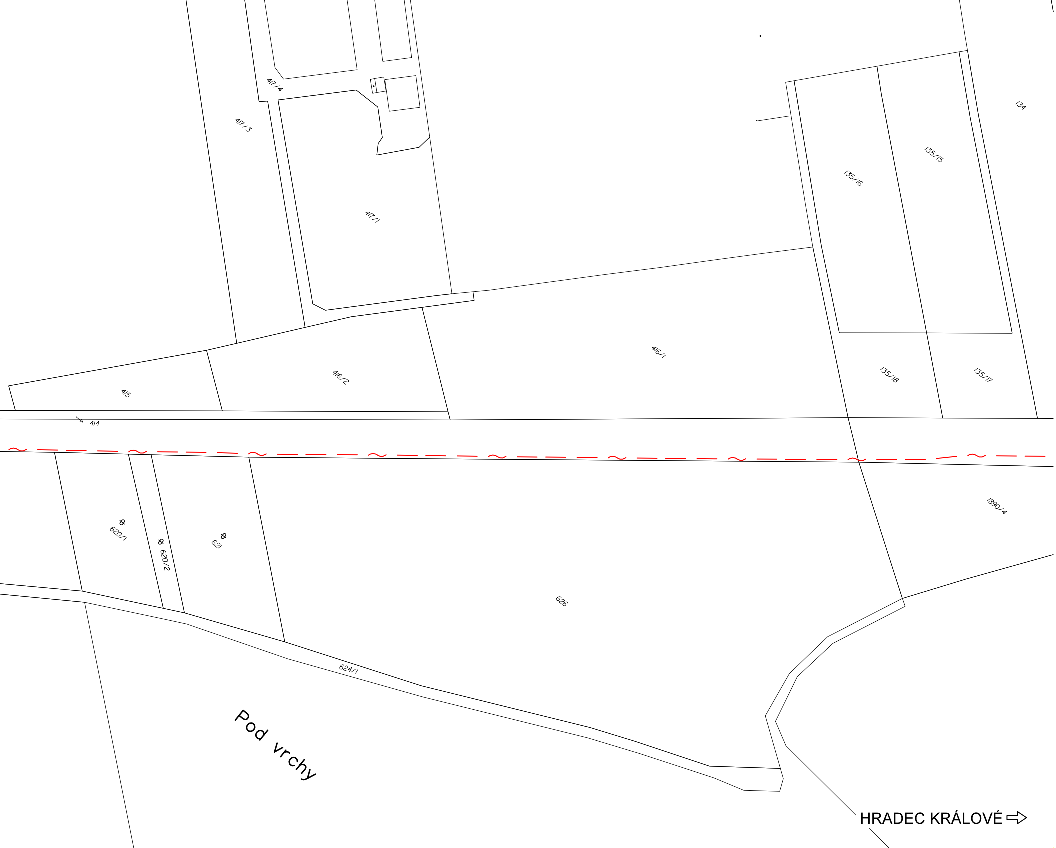
417/4
417/3
417/1
134
135/16
135/15
416/1
416/2
415
414
135/18
135/17
1890/4
620/1
620/2
621
626
624/1
Pod vrchy
HRADEC KRÁLOVÉ ⇨

VÝŠKOVÝ SYSTÉM Bpv SOUŘADNICOVÝ SYSTÉM S-JTSK ±0,000 = xxx,xx m n. m.

Číslo změny:	*Obsah změny:*	*Datum změny:*
01	-	-
02	-	-
03	-	-

Investor:

SŽDC

Správa železniční dopravní cesty, s.o.
Dlážděná 1003/7, 110 00 Praha 1

Stavební správa západ se sídlem v Praze
Sokolovská 278/1955, 190 00 Praha 9

Generální projektant:

SUDOP PRAHA a.s.
Olšanská 1a, 130 80 Praha 3
tel.: +420 267 094 111
e-mail: praha@sudop.cz

Hlavní inženýr projektu: ING. MARTIN ŠTROF

Garant profese: ING. MARTIN ŠTROF

Středisko:

ELEKTROTECHNIKY, TRAKCE, SDĚLOVACÍ A ZABEZPEČOVACÍ TECHNIKY

Vedoucí střediska:	*Odpovědný projektant SO, IO, PS:*	*Vypracoval:*	*Kontroloval:*
ING. MARTIN RAIBR	ING. ONDŘEJ KRUPIČKA	ING. ONDŘEJ KRUPIČKA	Štrof Martin ING. MARTIN ŠTROF

Název akce:

GSM-R PARDUBICE - HRADEC KRÁLOVÉ - JAROMĚŘ

Číslo smlouvy: 18 196 208

Projektový stupeň: DUR

Část:

SITUAČNÍ VÝKRESY
KATASTRÁLNÍ SITUAČNÍ VÝKRESY

Datum: 03/2020

Číslo části: C.2

Název přílohy:

KATASTRÁLNÍ SITUACE STAVBY
KM 24,250 - KM 25,600

Měřítko: 1:1000

Počet formátů: 8xA4

Číslo přílohy: **2.3**

DOKUMENT LZE UŽÍVAT POUZE VE SMYSLU PŘÍSLUŠNÉ SMLOUVY O DÍLO, ŽÁDNÁ JEHO ČÁST NEMŮŽE BÝT DLE ZÁKONA č.121/2000 Sb. KOPÍROVÁNA NEBO JINÝM ZPŮSOBEM ROZŠIŘOVÁNA BEZ SOUHLASU SUDOP PRAHA a.s.