


PS 103 BTS 851 STÉBLOVÁ

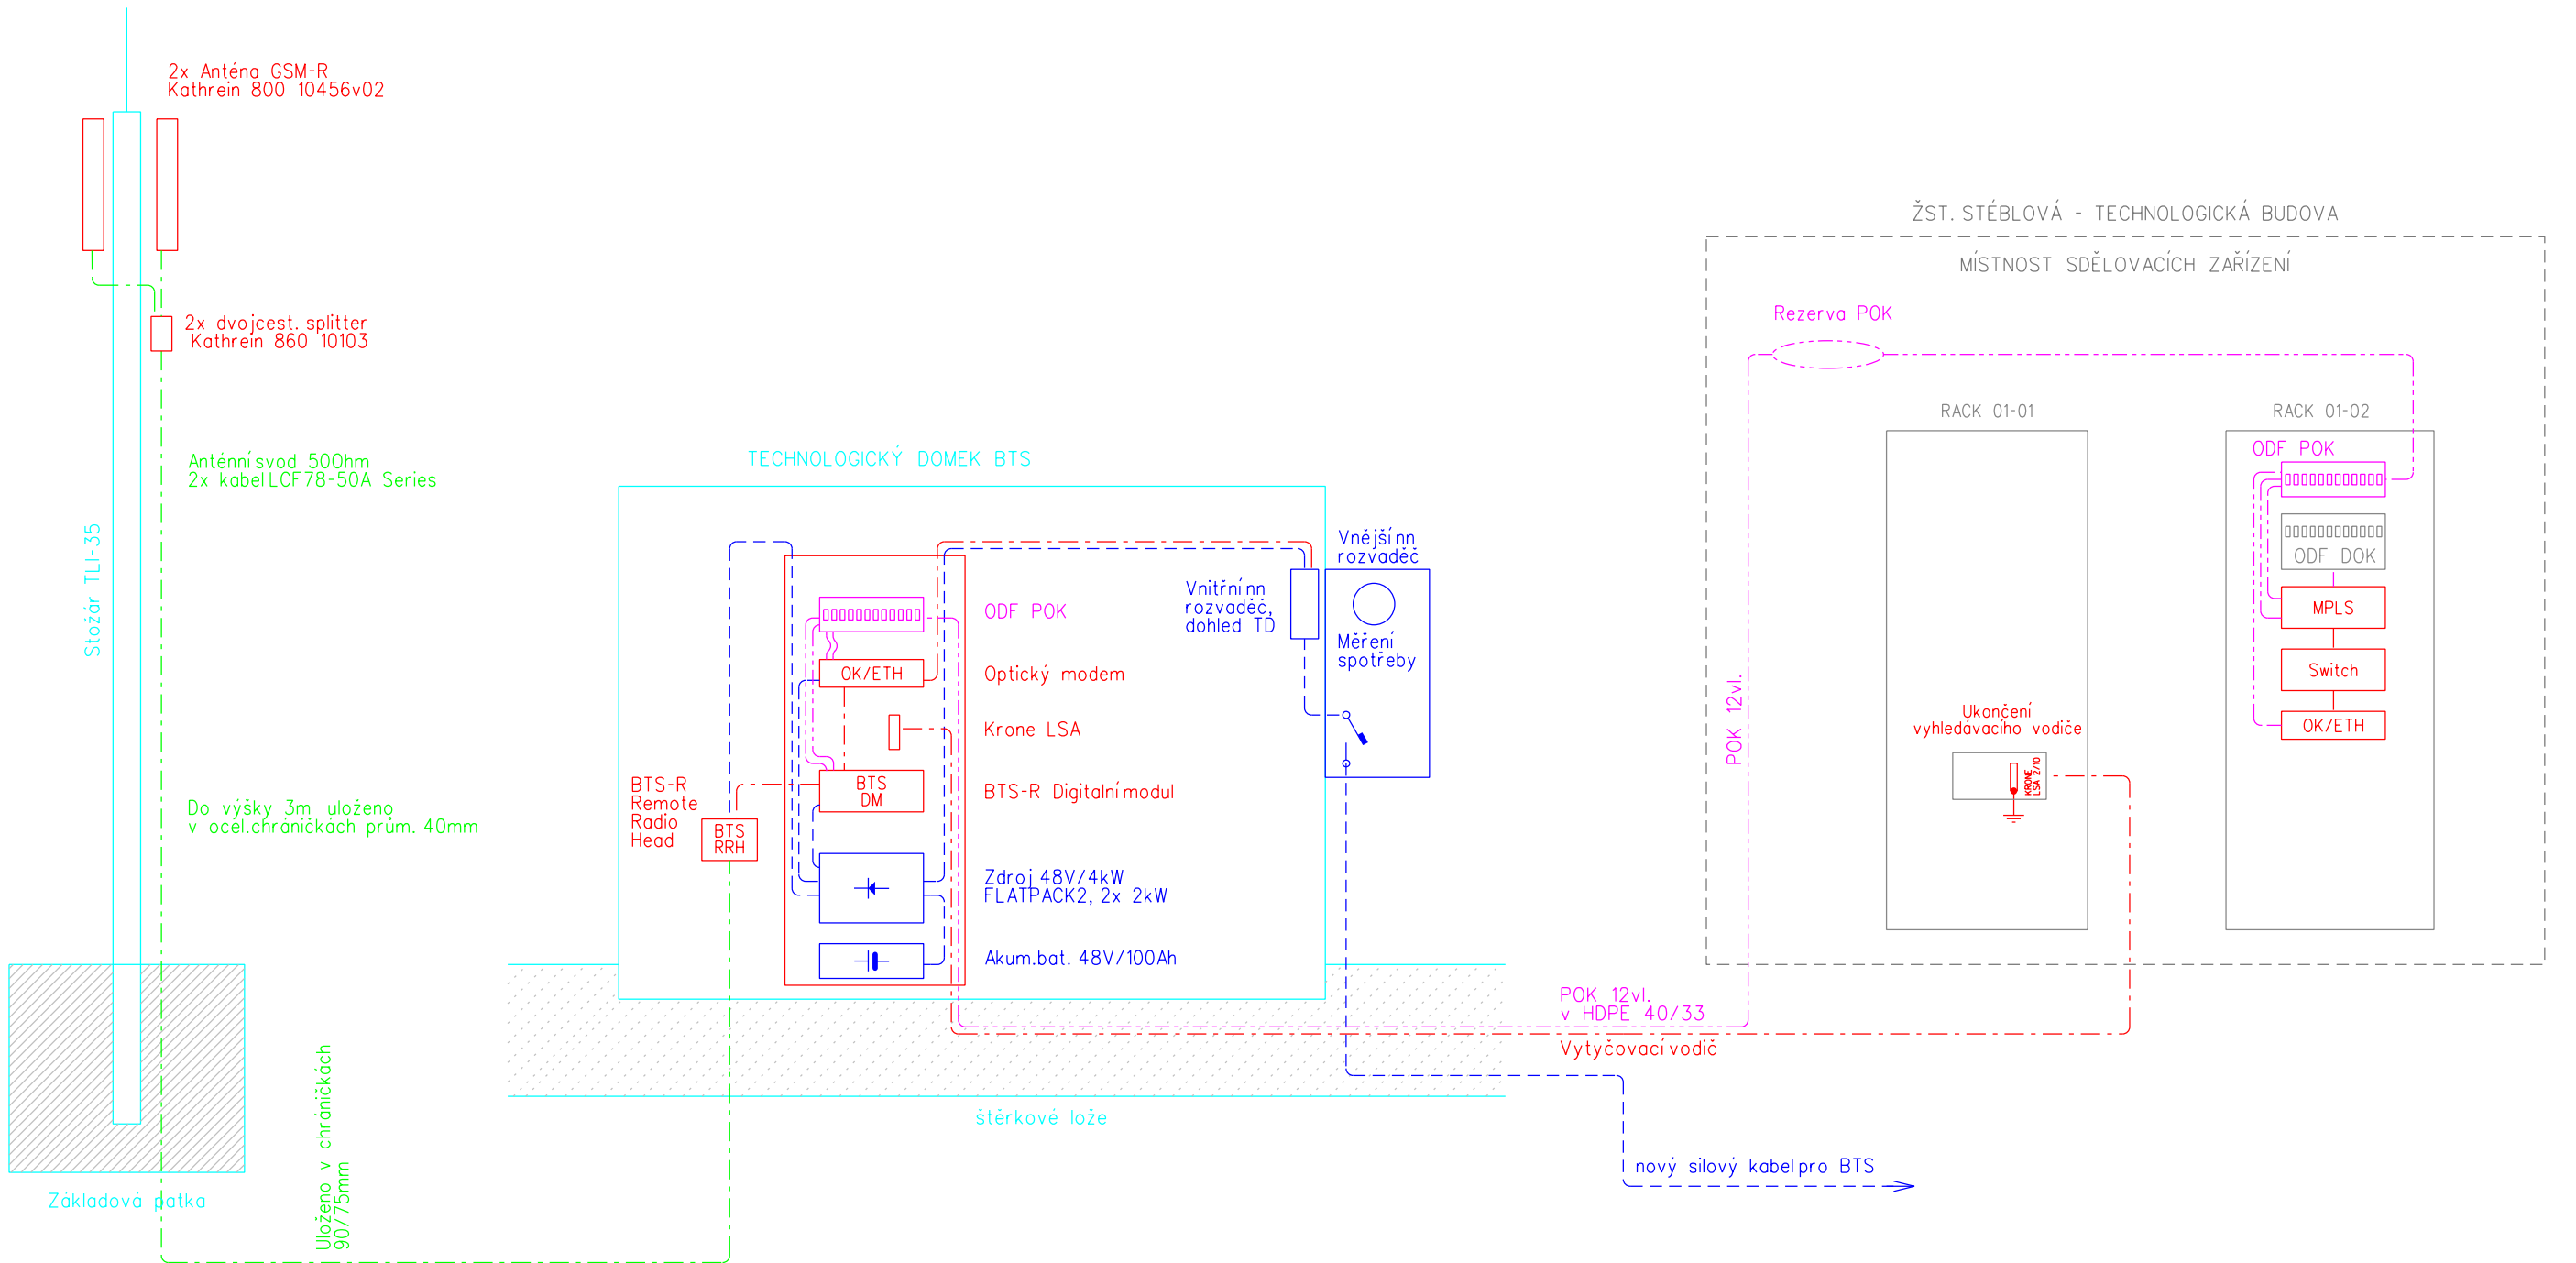

CELKOVÉ BLOKOVÉ SCHÉMA ZAPOJENÍ BTS



- VYSVĚTLIVKY:
- Zařízení stávající
  - Zařízení přemístované
  - Sdělovací zařízení a propojení
  - Silové a napájecí zařízení a propojení
  - Stavební část
  - Metalické a datové kabely a patchcordy
  - Optické kabely a patchcordy
  - Stávající optický kabel
  - Koaxiální kabely
  - Silové a napájecí kabely

VÝŠKOVÝ SYSTÉM Bpv      SOUŘADNICOVÝ SYSTÉM S-JTSK      ±0,000 = xxx,xx m n. m.

Číslo změny:	Obsah změny:	Datum změny:
01	-	-
02	-	-
03	-	-

<b>Investor:</b>  <b>SPRÁVA ŽELEZNIC</b>	Správa železnic, státní organizace Dlážděná 1003/7, 110 00 Praha 1  Stavební správa západ Sokolovská 1955/278, 190 00 Praha 9	<b>Objednatel:</b>  <b>kontron S&amp;T Group</b>  Kontron Transportation s.r.o. Ke Štvanici 656/3 186 00 Praha 8
--	---	--

<b>Generální projektant:</b>  <b>SUDOP PRAHA</b>	SUDOP PRAHA a.s. Olšanská 1a, 130 80 Praha 3 tel.: +420 267 094 111 e-mail: praha@sudop.cz	<b>Hlavní inženýr projektu:</b> ING. MARTIN ŠTROF  <b>Garant profese:</b> ING. MARTIN ŠTROF
--	---	---

<b>Středisko:</b> ELEKTROTECHNIKY, TRAKCE, SDĚLOVACÍ A ZABEZPEČOVACÍ TECHNIKY			
<b>Vedoucí střediska:</b> ING. MARTIN RAIBR	<b>Odpovědný projektant SO, IO, PS:</b> ING. MICHAL DROZD	<b>Vypracoval:</b> ING. MICHAL DROZD	<b>Kontroloval:</b> ING. MARTIN ŠTROF

<b>Název akce:</b>		<b>Číslo smlouvy:</b> 21 006 208	
<b>GSM-R PARDUBICE - HRADEC KRÁLOVÉ - JAROMĚŘ</b>		<b>Projektový stupeň:</b> PDPS/RDS	
<b>Část:</b> ŽELEZNIČNÍ SDĚLOVACÍ ZAŘÍZENÍ PS 103 BTS 851 STÉBLOVÁ SPOLEČNÁ ČÁST		<b>Datum:</b> 12/2021	
<b>Název přílohy:</b>		<b>Číslo části:</b> D.1.2.1.3.1	<b>Číslo přílohy:</b> 2