






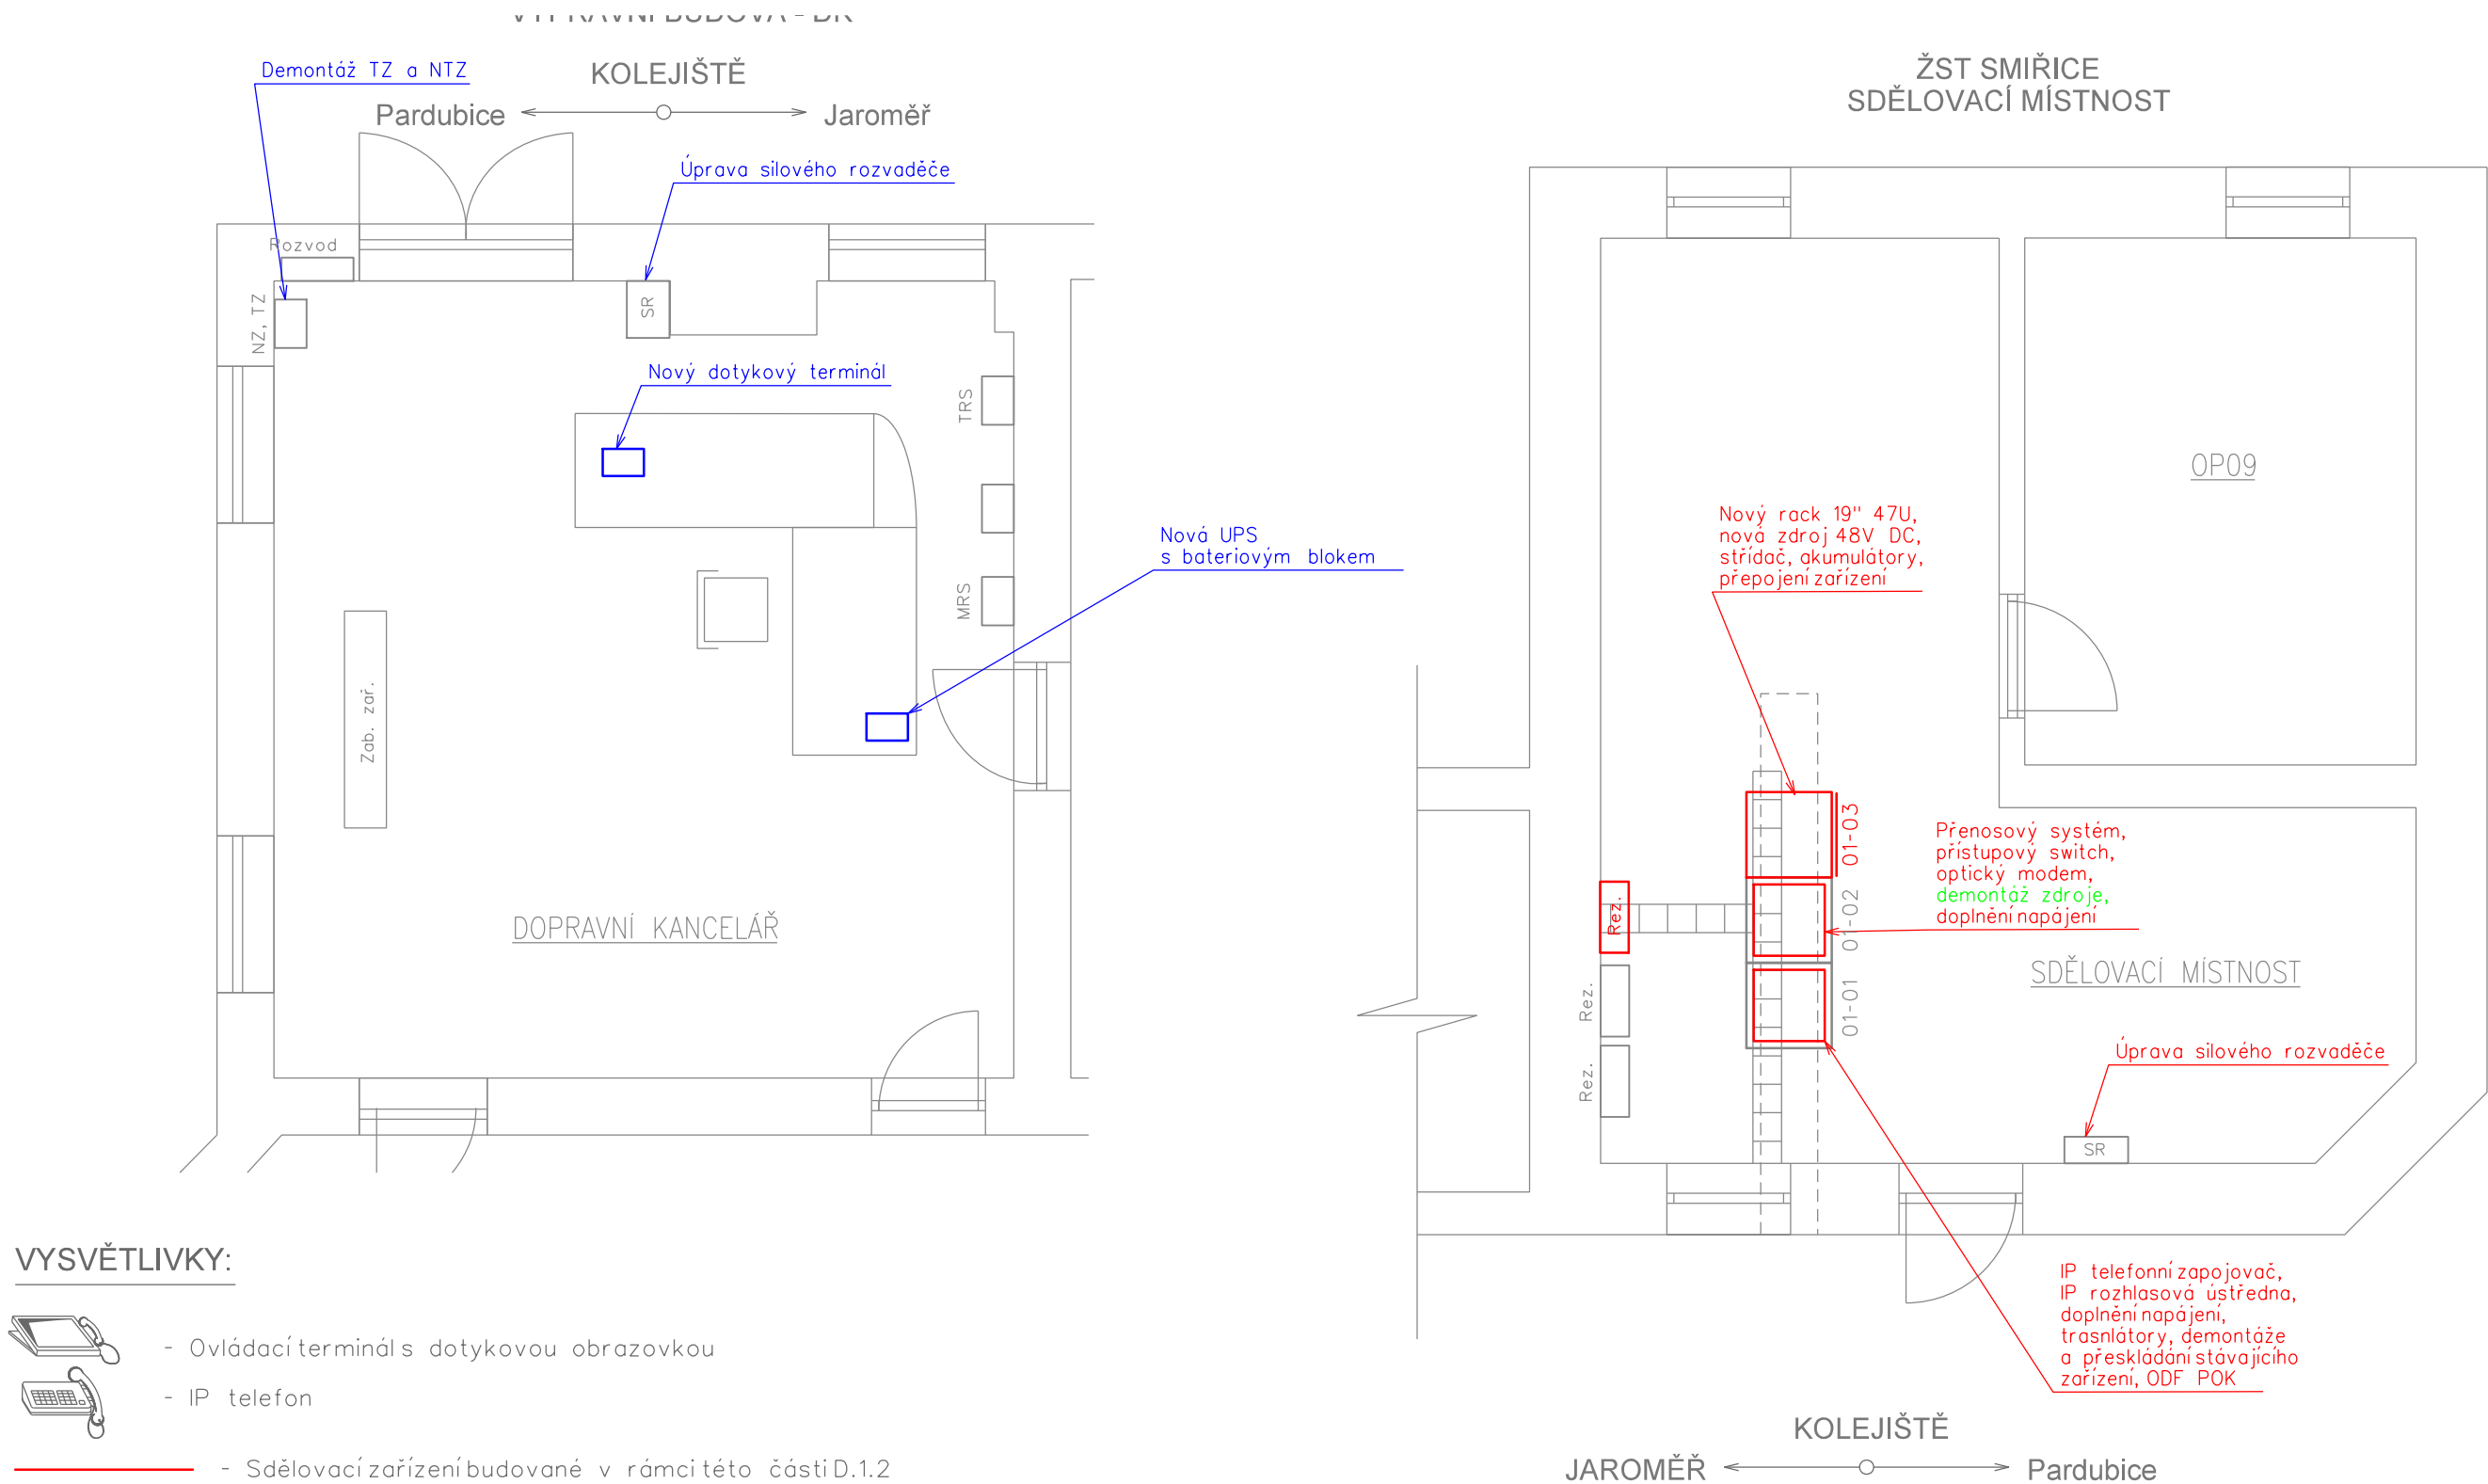


# GSM-R PARDUBICE - HRADEC KRÁLOVÉ - JAROMĚŘ

ŽST SMIŘICE, UMÍSTĚNÍ ZAŘÍZENÍ




## VYSVĚTLIVKY:

- 
- Ovládací terminál s dotykovou obrazovkou
  - IP telefon
- 
- Sdělovací zařízení budované v rámci této části D.1.2
  - Sdělovací zařízení budované v rámci této stavby, v jiné části D.1.2
  - Demontáže a přemístění v rámci této části D.1.2
  - Zařízení propojení řešená v rámci jiných staveb
  - Zařízení propojení stávající

VÝŠKOVÝ SYSTÉM Bpv      SOUŘADNICOVÝ SYSTÉM S-JTSK      ±0,000 = xxx,xx m n. m.

Číslo změny:	Obsah změny:	Datum změny:
01	-	-
02	-	-
03	-	-

<b>Investor:</b> 	Správa železniční dopravní cesty, s.o. Dlážděná 1003/7, 110 00 Praha 1	
	Stavební správa západ se sídlem v Praze Sokolovská 278/1955, 190 00 Praha 9	

<b>Generální projektant:</b> 	SUDOP PRAHA a.s. Olšanská 1a, 130 80 Praha 3 tel.: +420 267 094 111 e-mail: praha@sudop.cz	
	Hlavní inženýr projektu:	ING. MARTIN ŠTROF
	Garant profese:	ING. MARTIN ŠTROF

<b>Středisko:</b> ELEKTROTECHNIKY, TRAKCE, SDĚLOVACÍ A ZABEZPEČOVACÍ TECHNIKY			
Vedoucí střediska:	Odpovědný projektant SO, IO, PS:	Vypracoval:	Kontroloval:
ING. MARTIN RAIBR	ING. ONDŘEJ KRUPÍČKA	ING. ONDŘEJ KRUPÍČKA	ING. MARTIN ŠTROF

Název akce:	Číslo smlouvy:	
	18 196 208	
GSM-R PARDUBICE - HRADEC KRÁLOVÉ - JAROMĚŘ	Projektový stupeň:	
	DUR	
	Datum:	
Část:	03/2020	
	Číslo části:	
ŽELEZNIČNÍ SDĚLOVACÍ ZAŘÍZENÍ ÚSEK PARDUBICE - HRADEC KRÁLOVÉ - JAROMĚŘ	D.1.2.1	
	Měřítko:	Počet formátů:
	1:50	3xA4
Název přílohy:	Číslo přílohy:	
	6.6	