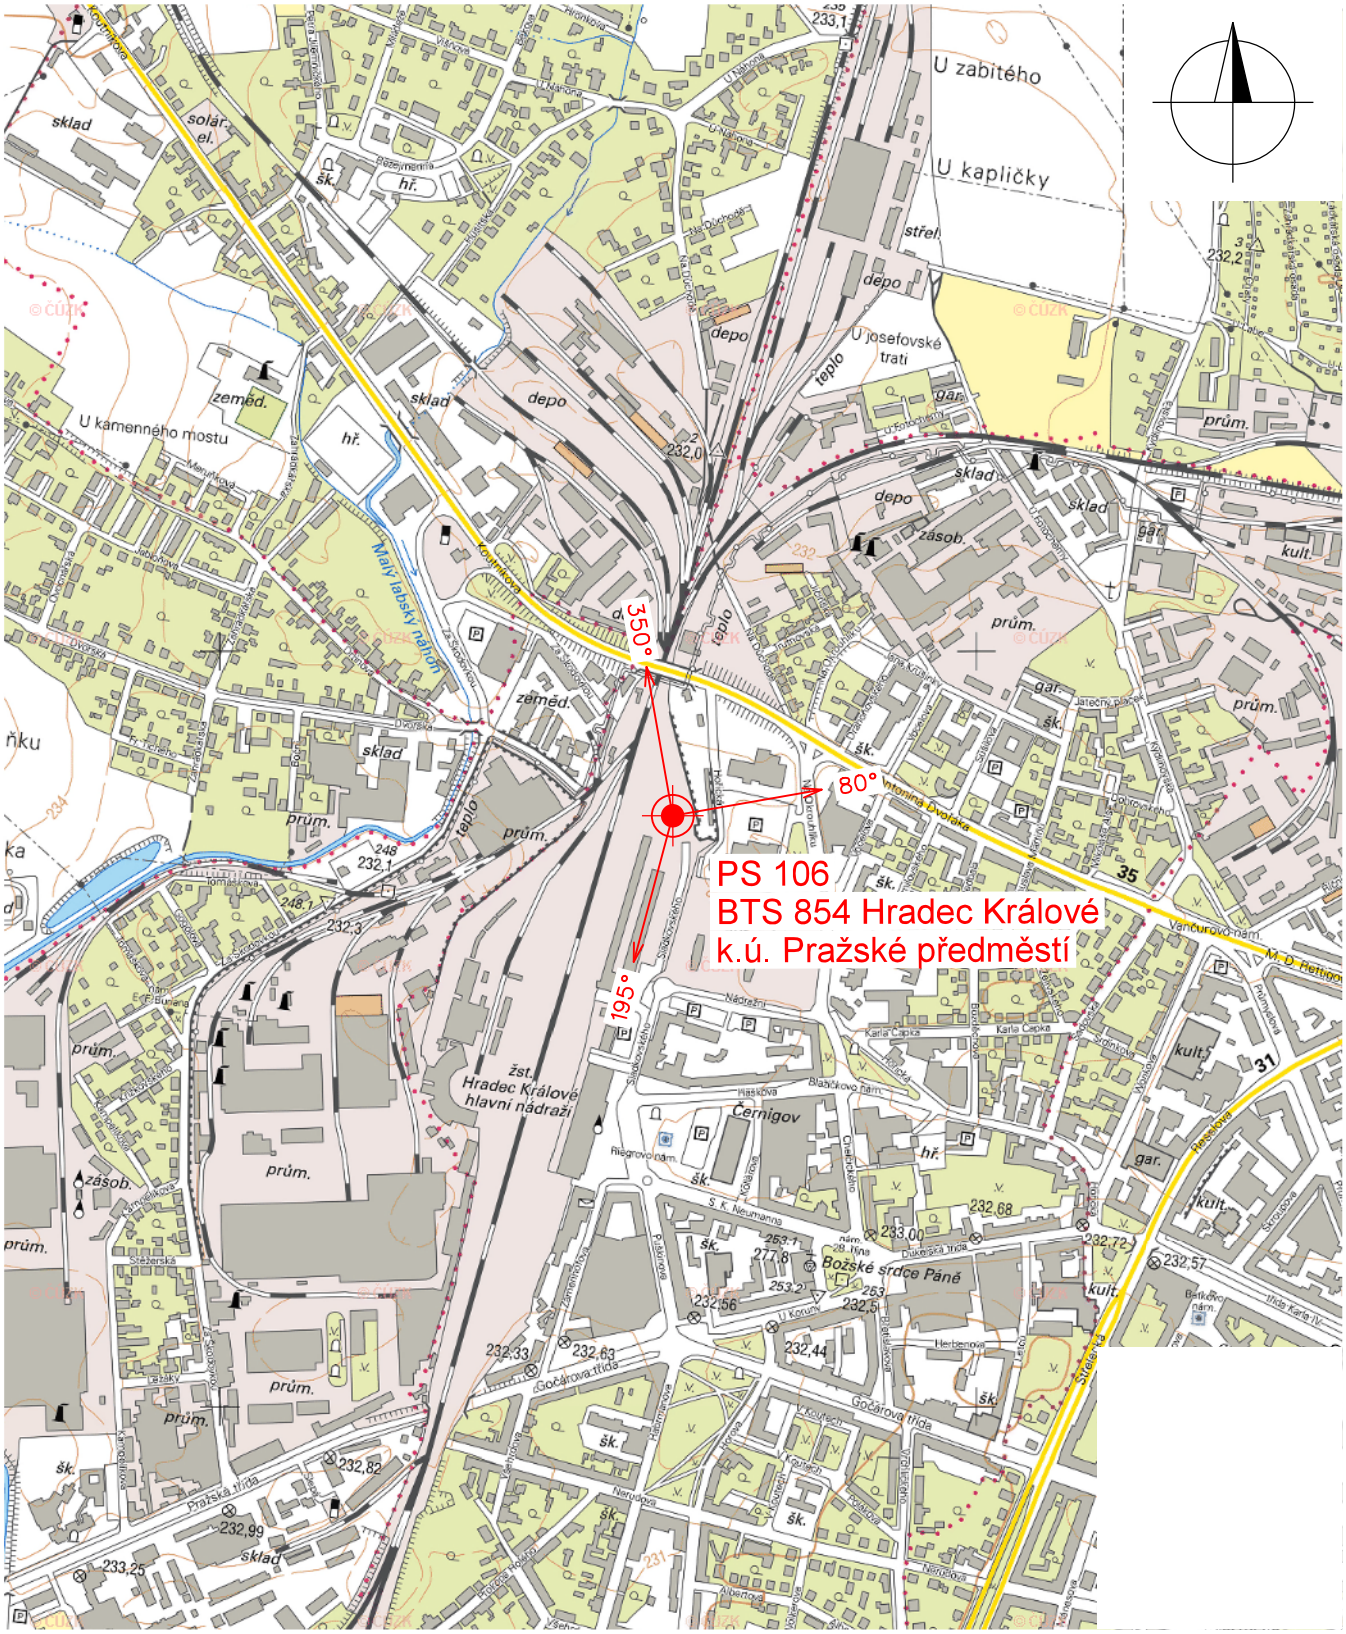

Číslo změny:	Obsah změny:	Datum změny:
01	-	-
02	-	-
03	-	-

SUDOP PRAHA

Vypracoval: JAN VLK

Kontroloval: ING. MARTIN ŠTROF

Název přílohy:

BTS 854 HRADEC KRÁLOVÉ
CELKOVÁ SITUACE STAVBY M 1:10 000

Měřítko: 1 : 10 000

Datum: 12/2021

Číslo části a přílohy: 3

DOKUMENT LZE UŽÍVAT POUZE VE SMYSLU PŘÍSLUŠNÉ SMLOUVY O DÍLO. ŽÁDNÁ JEHO ČÁST NEMŮŽE BÝT DLE ZÁKONA č.121/2000 Sb. KOPÍROVÁNA NEBO JINÝM ZPŮSOBEM ROZŠIŘOVÁNA BEZ SOUHLASU SUDOP PRAHA a.s.