

VÝKAZ DOSAVADNÍHO A NOVÉHO STAVU ÚDAJŮ KATASTRU NEMOVITOSTÍ																		
Dosavadní stav					Nový stav													
Označení pozemku parc. číslem	Výměra parcely		Druh pozemku	Způsob využití	Označení pozemku parc. číslem	Výměra parcely		Druh pozemku	Typ stavby	Způsob využití	Zpús. určení výměr	Porovnání se stavem evidence právních vztahů						
												Díl přechází z pozemku označeného v		Číslo listu vlastnictví	Výměra dílu		Označení dílu	
	ha	m ²	ha	m ²		katastru nemovitostí	dřívější poz. evidenci	ha	m ²									
1414/4	*1)	1	28	91	ostat. pl. silnice	1414/4	1	28	57	ostat. pl. silnice		2	1414/4		897	1	28	57
1414/5						1414/26			26	ostat. pl. dráha		2	1414/4		897			26
			49	14	ostat. pl. silnice	1414/5		48	88	ostat. pl. silnice		2	1414/5		897		48	88
						1414/27			26	ostat. pl. dráha		2	1414/5		897			26
		1	78	05			1	77	97									

*1) Změna výměry -8 m2 podle §37odst.(1) písm. d) katastrální vyhlášky u parcely č.1414/4

GEOMETRICKÝ PLÁN

pro

rozdělení pozemků

Vyhotovitel:

M. Částka, s.r.o.

Mrkvičkova 1091/2

163 00 Praha 6

Číslo plánu:

971-017/2021

Okres:

Strakonice

Obec:

Radomyšl

Kat. území:

Radomyšl

Mapový list:

Strakonice 5-1/23

Dosavadním vlastníkům pozemků byla poskytnuta možnost seznámit se v terénu s průběhem navrhovaných nových hranic, které byly označeny předepsaným způsobem:

mezníky

Geometrický plán ověřil úředně oprávněný zeměměřický inženýr:

Jméno, příjmení:

Ing. Karel Fučík

Číslo položky seznamu úředně oprávněných zeměměřických inženýrů:

746/95

Dne:

Číslo:

Náležitostmi a přesností odpovídá právním předpisům.

Katastrální úřad souhlasí s očíslováním parcel.

Stejnopis ověřil úředně oprávněný zeměměřický inženýr:

Jméno, příjmení:


Číslo položky seznamu úředně oprávněných zeměměřických inženýrů:

Dne:

Číslo:

Tento stejnopis odpovídá geometrickému plánu v elektronické podobě uloženému v dokumentaci katastrálního úřadu.

Ověření stejnopisu geometrického plánu v listinné podobě.

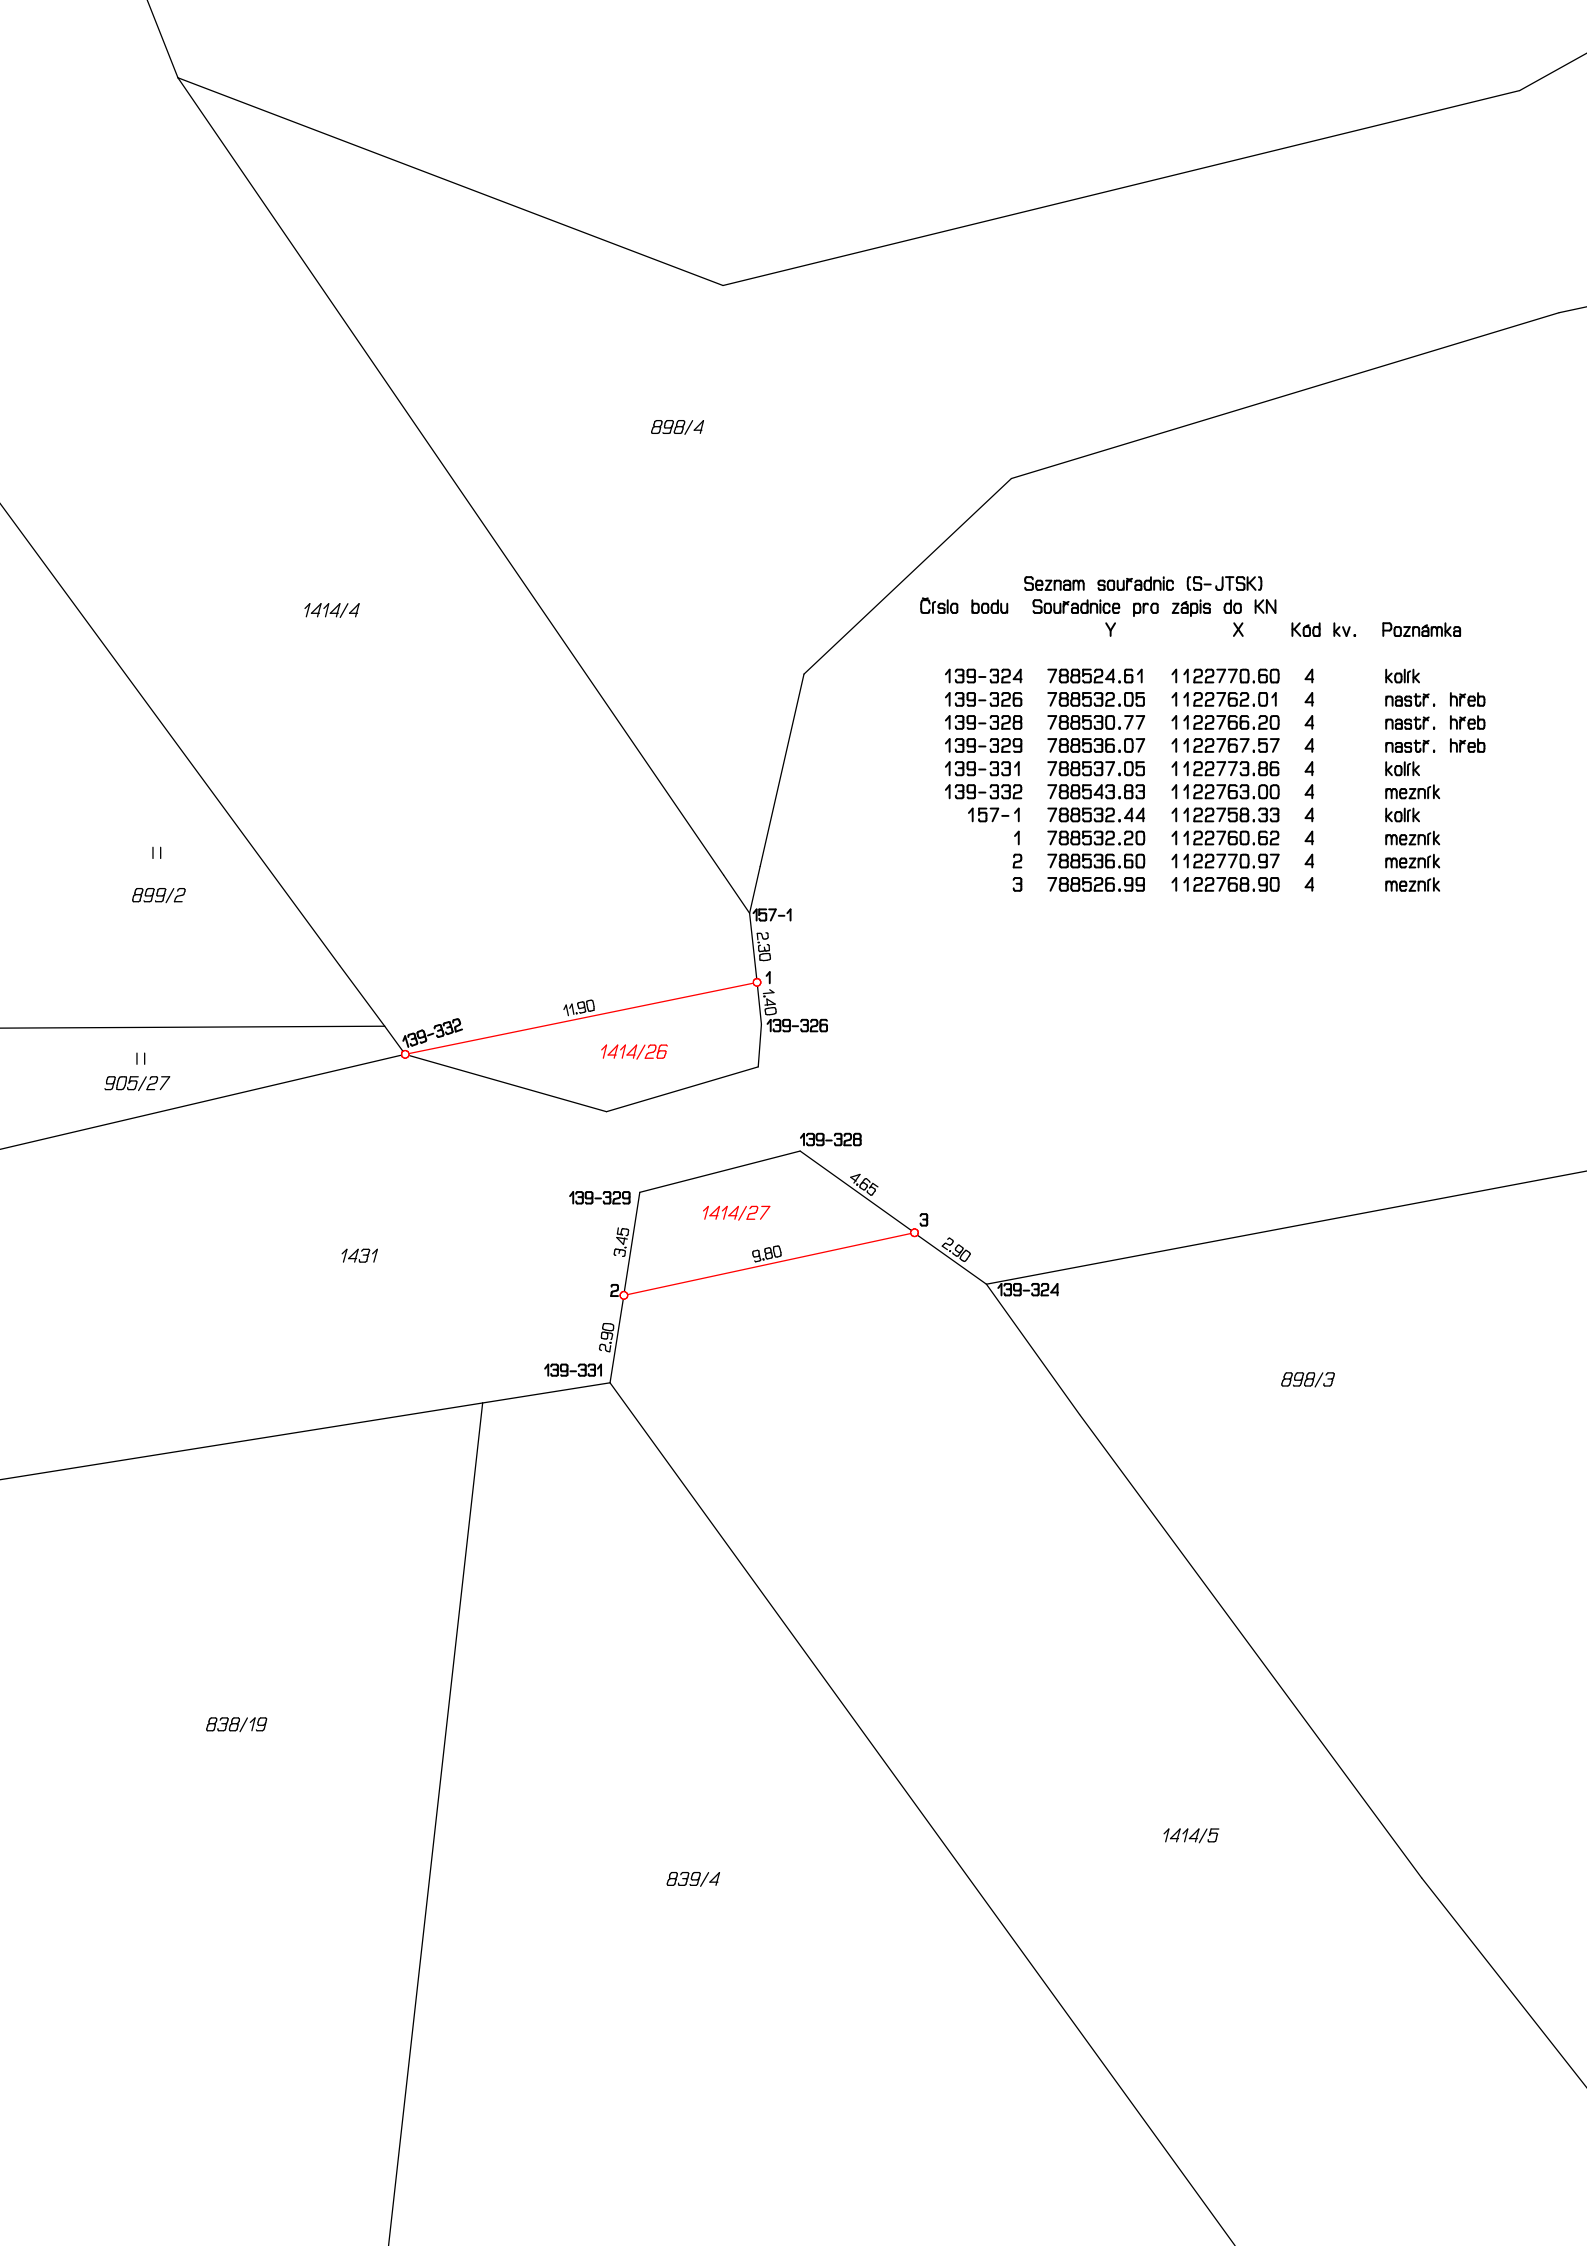

898/4

1414/4

II
899/2

II
905/27

1431

838/19

839/4

1414/5

898/3

Seznam souřadnic (S-JTSK)				
Číslo bodu	Souřadnice pro zápis do KN		Kód kv.	Poznámka
	Y	X		
139-324	788524.61	1122770.60	4	kolík
139-326	788532.05	1122762.01	4	nastř. hřeb
139-328	788530.77	1122766.20	4	nastř. hřeb
139-329	788536.07	1122767.57	4	nastř. hřeb
139-331	788537.05	1122773.86	4	kolík
139-332	788543.83	1122763.00	4	mezník
157-1	788532.44	1122758.33	4	kolík
1	788532.20	1122760.62	4	mezník
2	788536.60	1122770.97	4	mezník
3	788526.99	1122768.90	4	mezník

157-1

230

1

140

139-326

11.90

1414/26

139-328

4.65

139-329

3.45

1414/27

9.80

2

2.90

139-331

3

2.90

139-324