


Příčný řez železničním přejezdem P1383 – podélný profil komunikace S II/139
km 39,838 828 (železniční trati)
měřítko 1:100

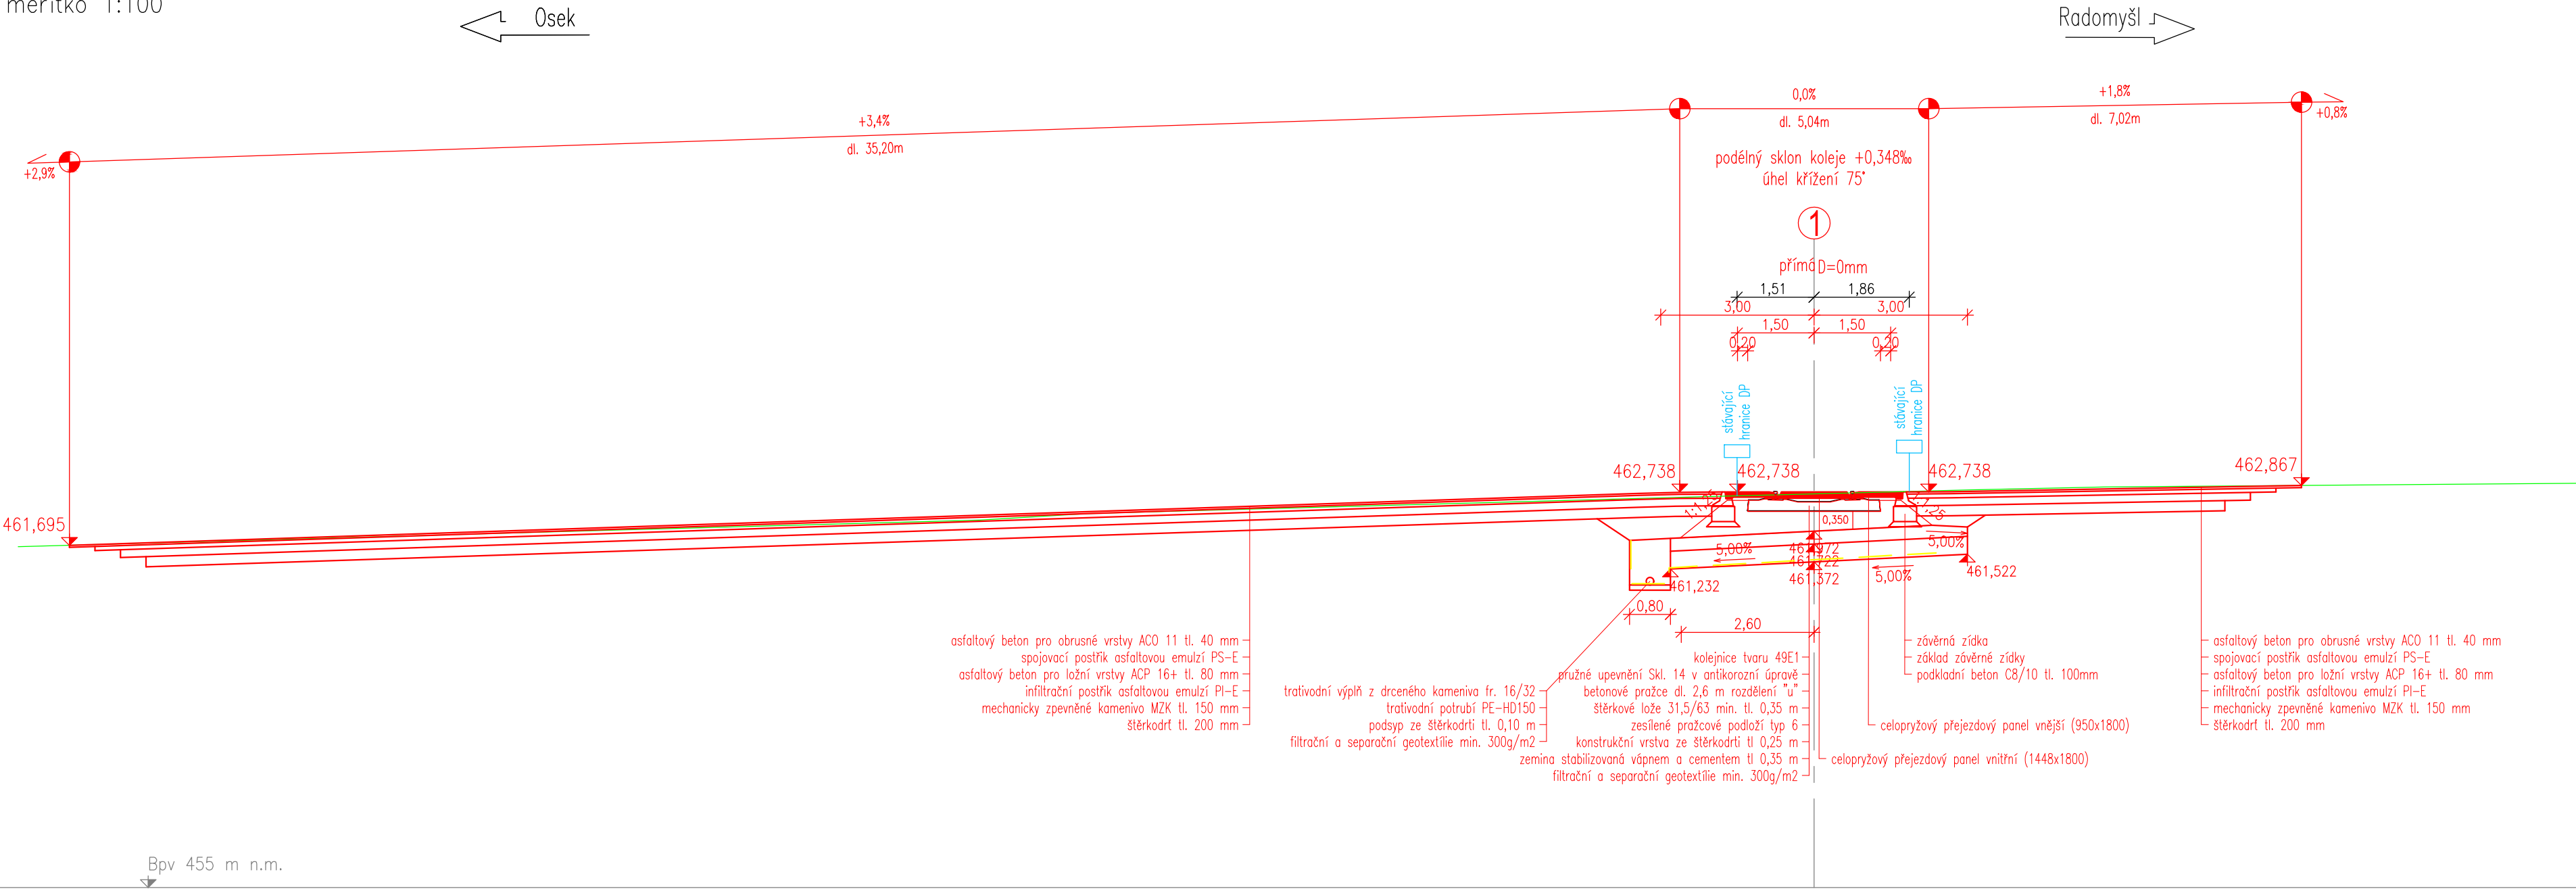

		EVROPSKÁ UNIE Evropské strukturální a investiční fondy Operační program Doprava				Ministerstvo dopravy Státní fond dopravní infrastruktury	
Orientační schéma: 						Razítko oprávněné osoby:	
Revize:		Datum:		Popis:		Kontroloval:	
P02		23.06.2021		Druhé dílčí odevzdání		Ing. Stanislav Rýznar	
P01		31.03.2021		První dílčí odevzdání		Ing. Stanislav Rýznar	
Stavebník/Investor:		Správa železnic, státní organizace					
Adresa:		Dlážděná 1003/7, 110 00 Praha 1					
Zástupce investora:		Stavební správa západ					
Adresa:		Sokolovská 1995/278, 190 00 Praha 9					
Zhotovitel stavby:		SAGASTA s.r.o.					
Adresa:		Novodvorská 1010/14, 142 00, Praha 4 - Lhotka					
Kontakt:		T: +420 261 344 100 E: info@sagasta.cz					
Zhotovitel objektu:		SAGASTA s.r.o.					
Adresa:		Novodvorská 1010/14, 142 00, Praha 4 - Lhotka					
Kontakt:		T: +420 261 344 100 E: info@sagasta.cz					
Hlavní projektant (HIP): Ing. Stanislav Rýznar		Specialista: Ing. Jaroslav Kácovský		Odpovědný projektant: Ing. Emil Špaček		Zpracovatel: Ing. Jaroslav Kácovský	
Název stavby/akce:		Rekonstrukce a doplnění závor na přejezdu P1383 v km 39,830 trati Břežnice - Strakonice				Označení (S-kód): S 632000204	
Název části:		Železniční přejezd				Označení zhotovitele: 120135	
Název objektu:		Železniční přejezd P1383				Označení části: D.2.1.3	
Název přílohy:		Příčný řez přejezdem a podélný profil PK				Označení objektu/komplexu: SO 11-13-01	
Název dílčí části přílohy:						Číslo přílohy: 2 102	
Kraj:		Katastrální území:		TUDU:		Paré:	
Jihočeský		Radomyšl [738221]		0431 G1			
Stupeň dokumentace:		Datum zpracování:		Formáty:		Měřítko:	
DUSP		03/2021		4 x A4		1:100	
S-kód:		Stupeň dokumentace:		Číslo:		Objekt:	
S 6 3 2 0 0 0 2 0 4		D U S P		D 2 1 3 X		S O 1 1 1 3 0 1	
DOKUMENTACI LZE UŽÍVAT POUZE VE SMYSLU PŘÍSLUŠNÉ SMLOUVY O DÍLO. VÝKRES, ČI JEHO ČÁST, MŮŽE BÝT KOPÍROVÁN NEBO JINÝM ZPŮSOBEM ROZŠÍŘOVÁN POUZE PO PŘEDCHOZÍM SOUHLASU SAGASTA, s.r.o.							