


Příčný řez pozemní komunikací S II/139  
měřítko 1:100

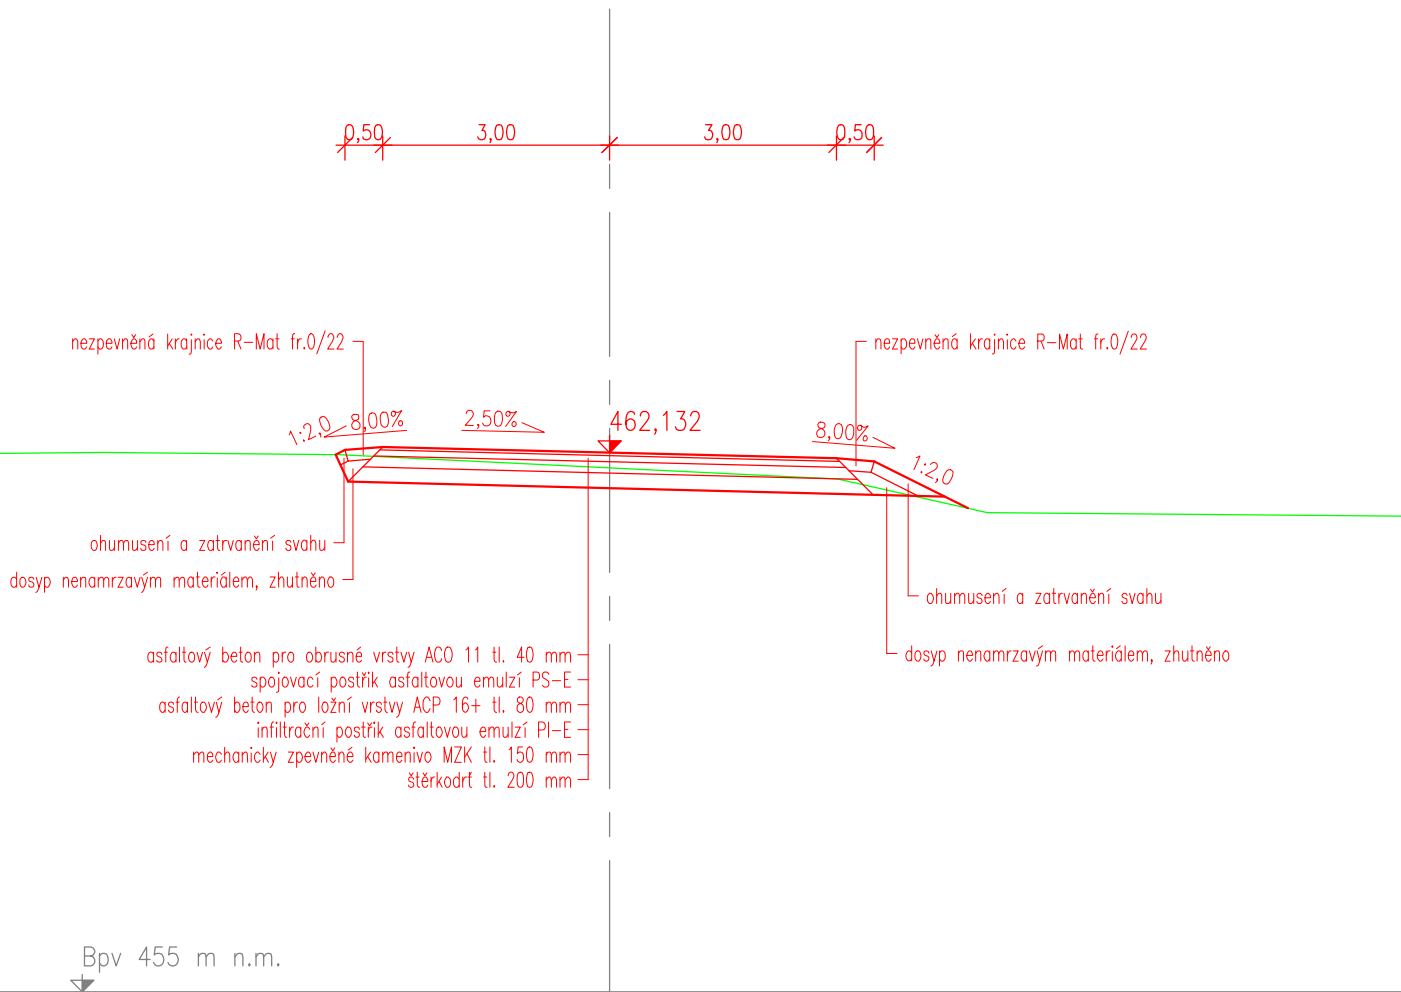



EVROPSKÁ UNIE  
Evropské strukturální a investiční fondy  
Operační program Doprava

Ministerstvo dopravy  
Státní fond dopravní  
infrastruktury



Orientační schéma:



Razítko oprávněné osoby:

Podpis: \_\_\_\_\_ Datum: \_\_\_\_\_

Revize:	Datum:	Popis:	Kontroloval:
P02	23.06.2021	Druhé dílčí odevzdání	Ing. Stanislav Rýznar
P01	31.03.2021	První dílčí odevzdání	Ing. Stanislav Rýznar

Stavebník/Investor:

Adresa:

Zástupce investora:

Adresa:

**Správa železnic, státní organizace**

Dlážděná 1003/7, 110 00 Praha 1

Stavební správa západ

Sokolovská 1995/278, 190 00 Praha 9



Zhotovitel stavby:

Adresa:

Kontakt:

**SAGASTA s.r.o.**

Novodvorská 1010/14, 142 00, Praha 4 - Lhotka

T: +420 261 344 100  
E: info@sagasta.cz



Zhotovitel objektu:

Adresa:

Kontakt:

**SAGASTA s.r.o.**

Novodvorská 1010/14, 142 00, Praha 4 - Lhotka

T: +420 261 344 100  
E: info@sagasta.cz



Hlavní projektant (HIP):  
Ing. Stanislav Rýznar

Specialista:  
Ing. Jaroslav Kácovský

Odpovědný projektant:  
Ing. Emil Špaček

Zpracovatel:  
Ing. Jaroslav Kácovský



Název stavby/akce:	<b>Rekonstrukce a doplnění závor na přejezdu P1383 v km 39,830 trati Březnice - Strakonice</b>			Označení (S-kód): S 632000204
Název části:	Železniční přejezdy			Označení zhotovitele: 120135
Název objektu:	<b>Železniční přejezd P1383</b>			Označení části: <b>D.2.1.3</b>
Název přílohy:	Příčný řez pozemní komunikací			Označení objektu/komplexu: <b>SO 11-13-01</b>
Název dílčí části přílohy:				Číslo přílohy: <b>2 103</b>
Kraj:	Katastrální území:	TUDU:	Paré:	
Jihočeský	Radomyšl [738221]	0431 G1		
Stupeň dokumentace:	Datum zpracování:	Formáty:	Měřítko:	
DUSP	03/2021	2 x A4	1:100	

S-kód:

Stupeň dokumentace: Část:

Objekt:

Podoblast:

Příloha:

Revize:

S 6 3 2 0 0 0 2 0 4 - D U S P - D 2 1 3 X - S O 1 1 1 3 0 1 - X X - 2 - 1 0 3 - P 0 2

DOKUMENTACI LZE UŽÍVAT POUZE VE SMYSLU PŘÍSLUŠNÉ SMLOUVY O DÍLO. VÝKRES, ČI JEHO ČÁST, MŮŽE BÝT KOPÍROVÁN NEBO JINÝM ZPŮSOBEM ROZŠÍŘOVÁN POUZE PO PŘEDCHOZÍM SOUHLASU SAGASTA, s.r.o.