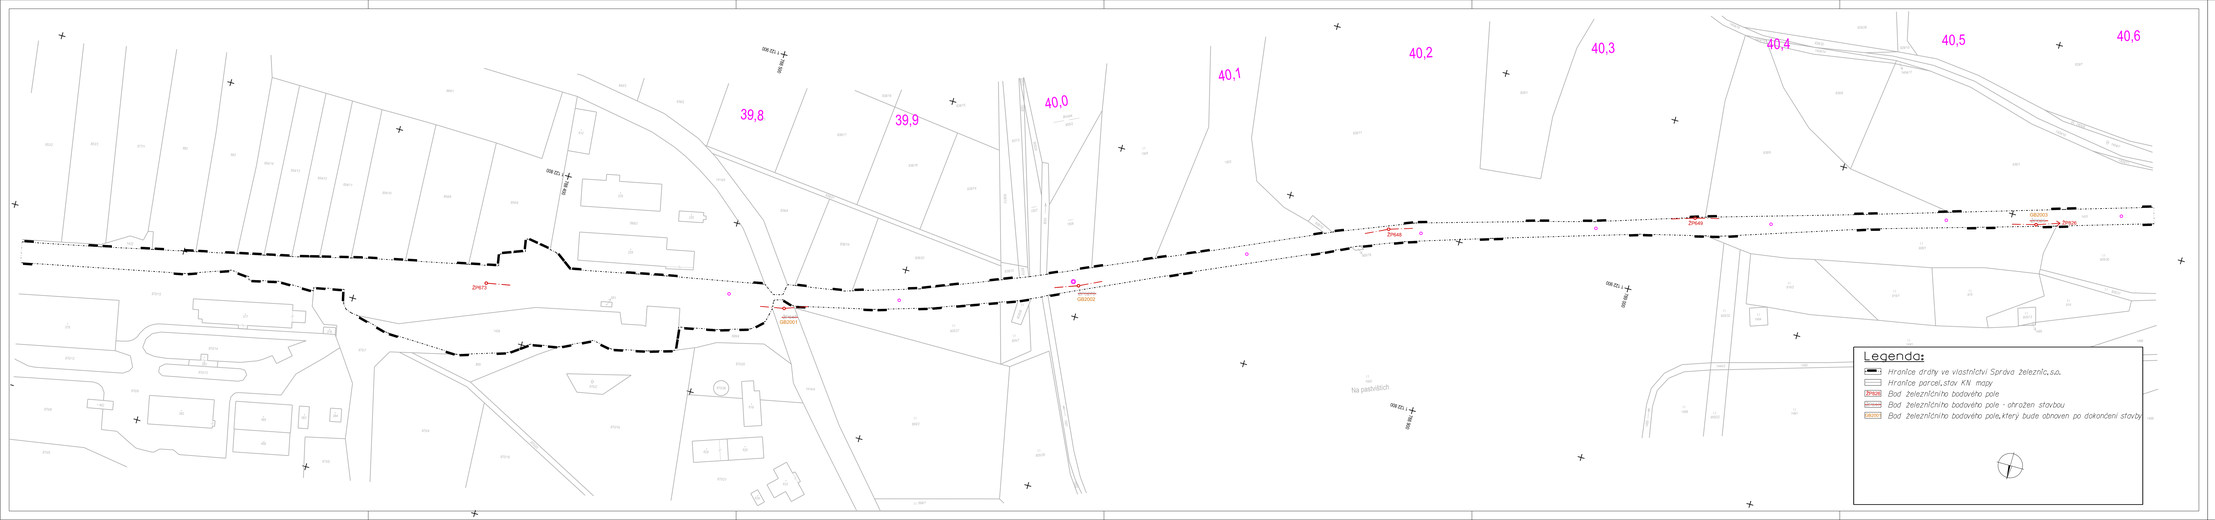

Kvalifikovaná osoba:

Podpis: Datum:

Revizec:	Datum:	Popis:	Kontrolkoval:

Stavebník/Investor:	**Správa železnic, státní organizace**	SPRÁVA ŽELEZNIC
Adresa:	Dlážděná 1003/7, 110 00 Praha 1	
Zástupce investora:	Stavební správa západ	
Adresa:	Sokolovská 1995/178, 190 00 Praha 9	

Zhotovitel stavby:	**SAGASTA s.r.o.**	SAGASTA
Adresa:	Novodvorská 1010/14, 142 00, Praha 4 - Lhotka	
Kontakt:	T: +420 261 344 100 E: info@sagasta.cz	
Zhotovitel objektu:	**M. ČÁSTKA s.r.o.**	
Adresa:	Rekvičkova 1291/2, 163 00, Praha 6 - Řepy	
Autorizace:	T: +420 602 619 850 E: mcastkaservis@mikocastka.cz	

Hlavní projektant (HIP):	Specialista:	Odpovědný projektant:	Zpracovatel:
Ing. Emil Špaček	Ing. Ondřej Kunclík	Ing. Ondřej Kunclík	Jiří Bubník

Název stavby/akce:	Rekonstrukce přejezdu P1383 v km 39,830, trati Březnice - Strakonice		Označení (S+OIO):
Název části:	Geodetická část		Označení zhotovitele:
Název objektu:			Označení části: 1.5
Název přílohy:	Návrh VYTYČOVACÍ SÍTĚ		Číslo objektu/komplexu:
Název dílčí části přílohy:	GEODETICKÝ VYKRES NÁVRHU VYTYČOVACÍ SÍTĚ		Číslo přílohy: 5
Kraj: Jihočeský	Katastrální území: Radomyšl [731321]	TUDU: 0431	Pořadí:
Stupeň dokumentace: DUSP	Datum zpracování: 18.01.2022	Formáty: 7x44	Měřítko: 1 : 1000

0 10 20 