




DETAIL 4
M 1:10

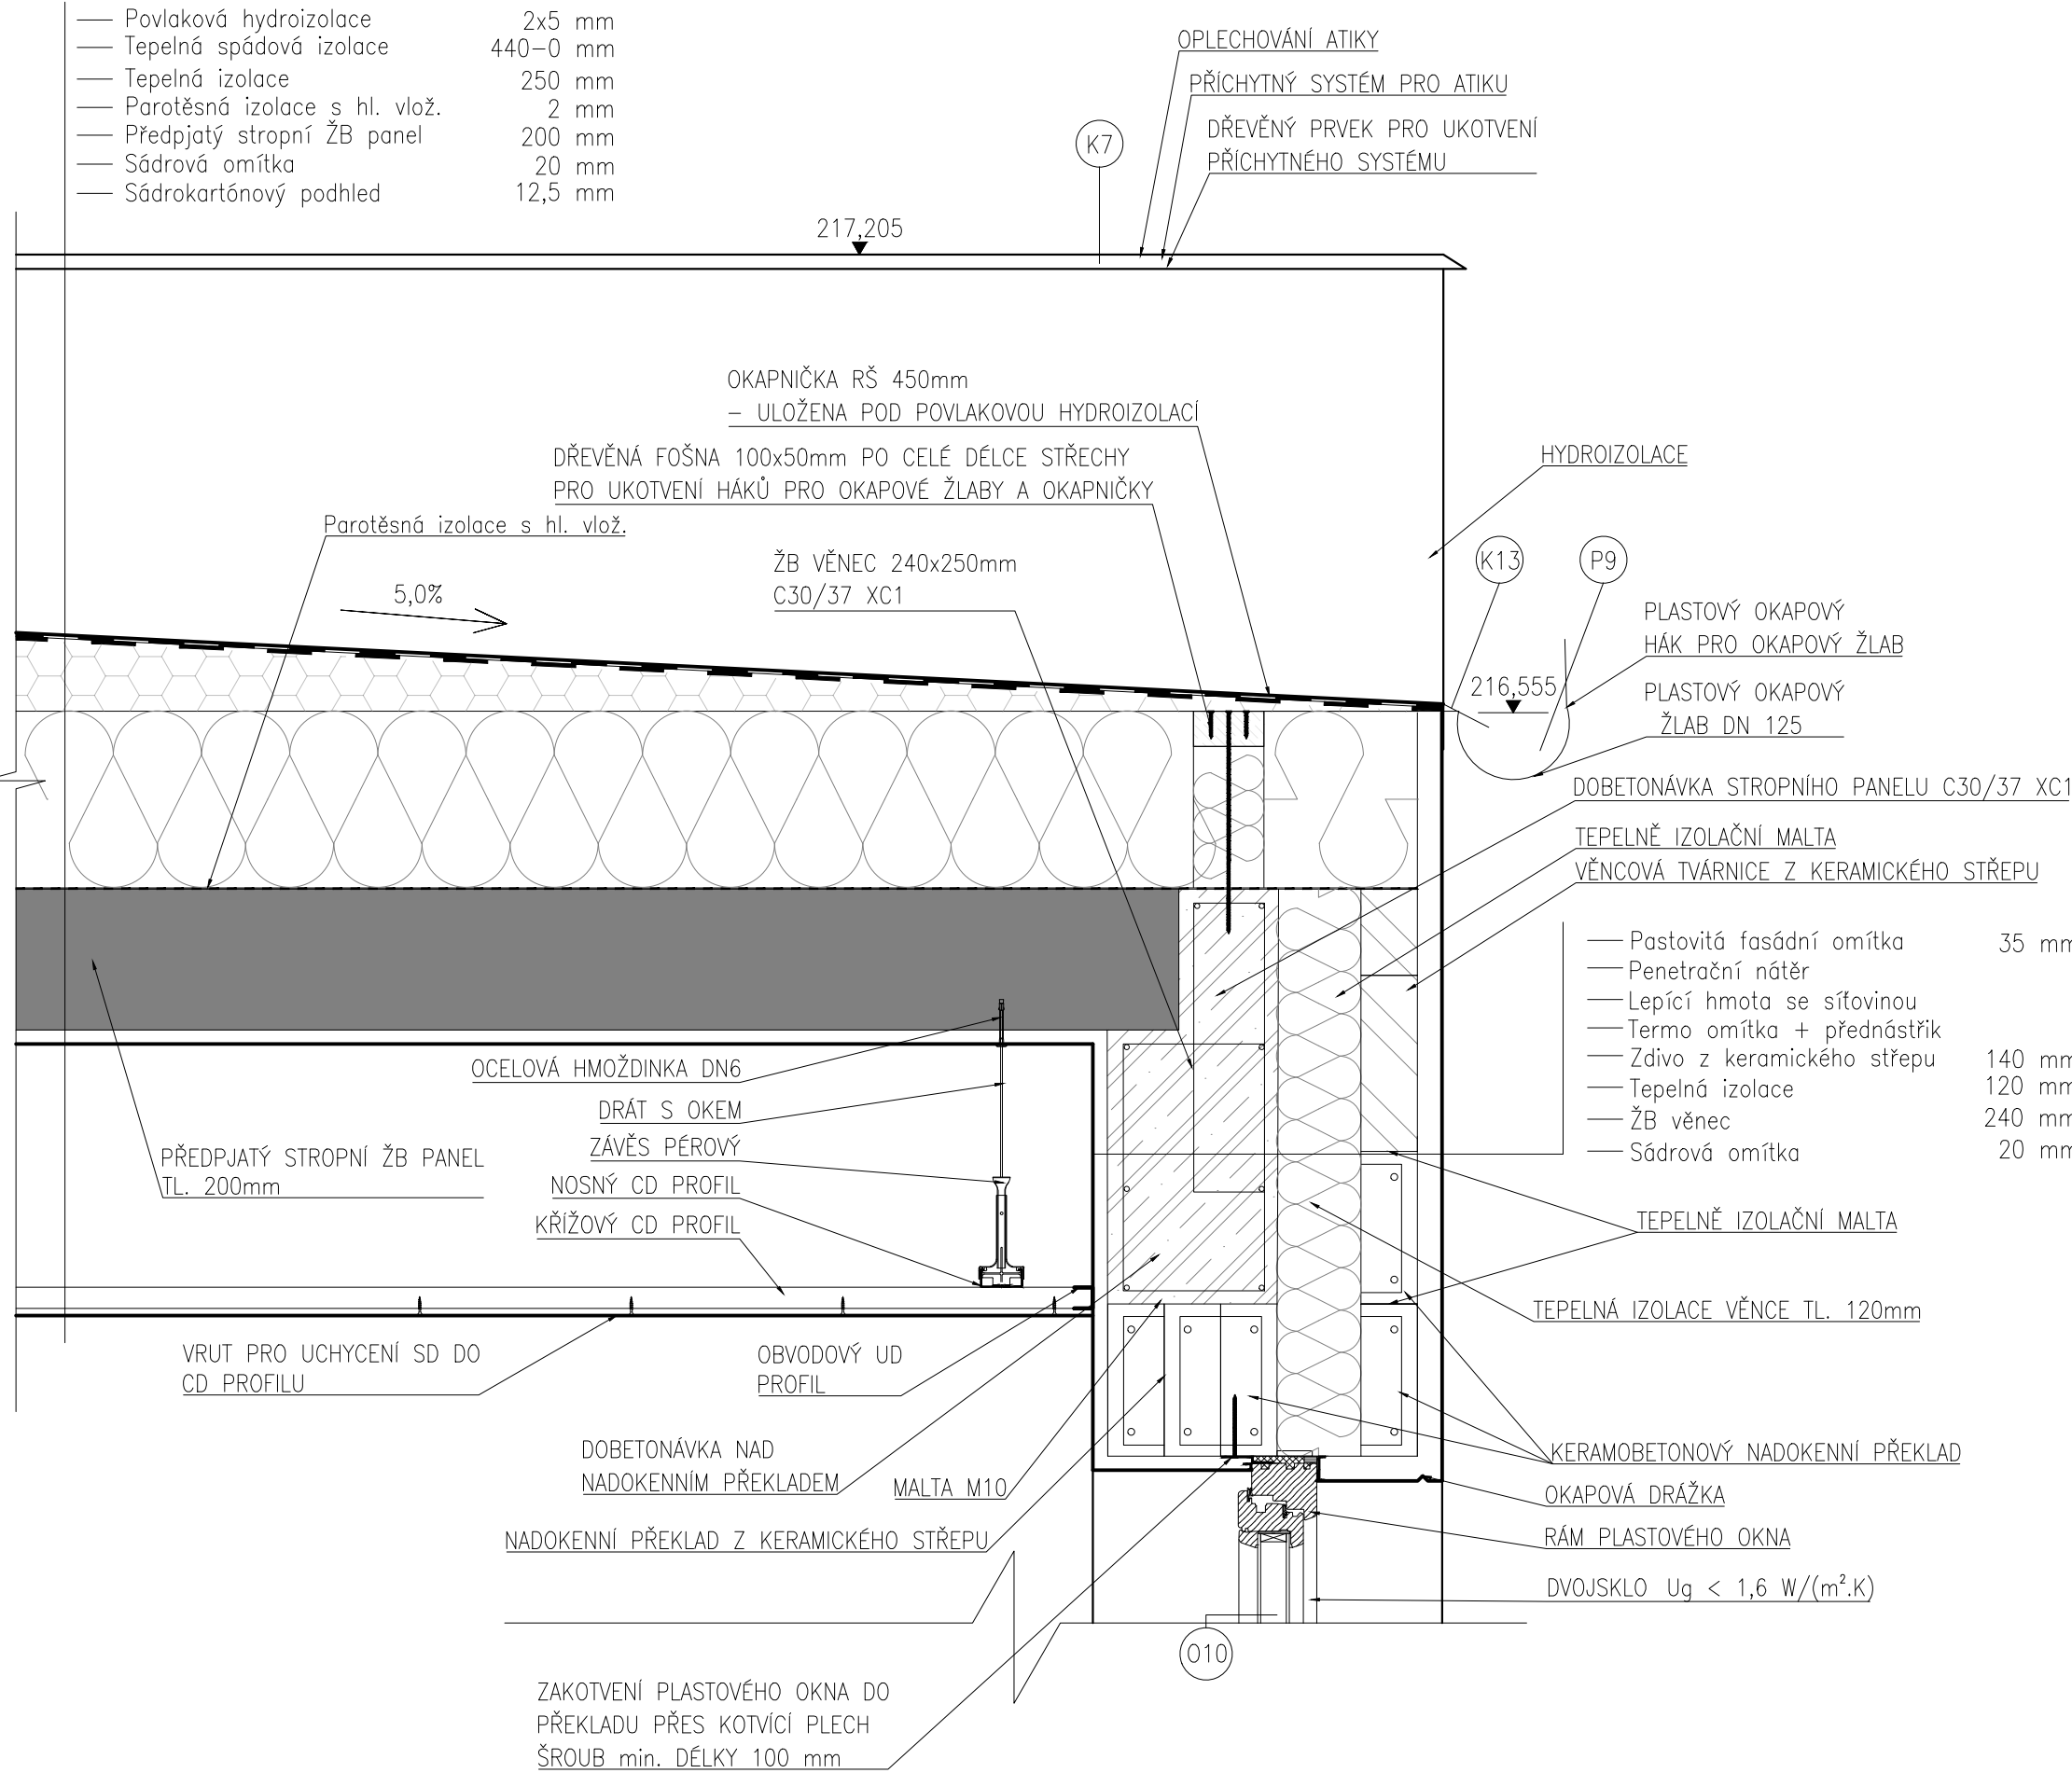

DETAIL 5
M 1:10

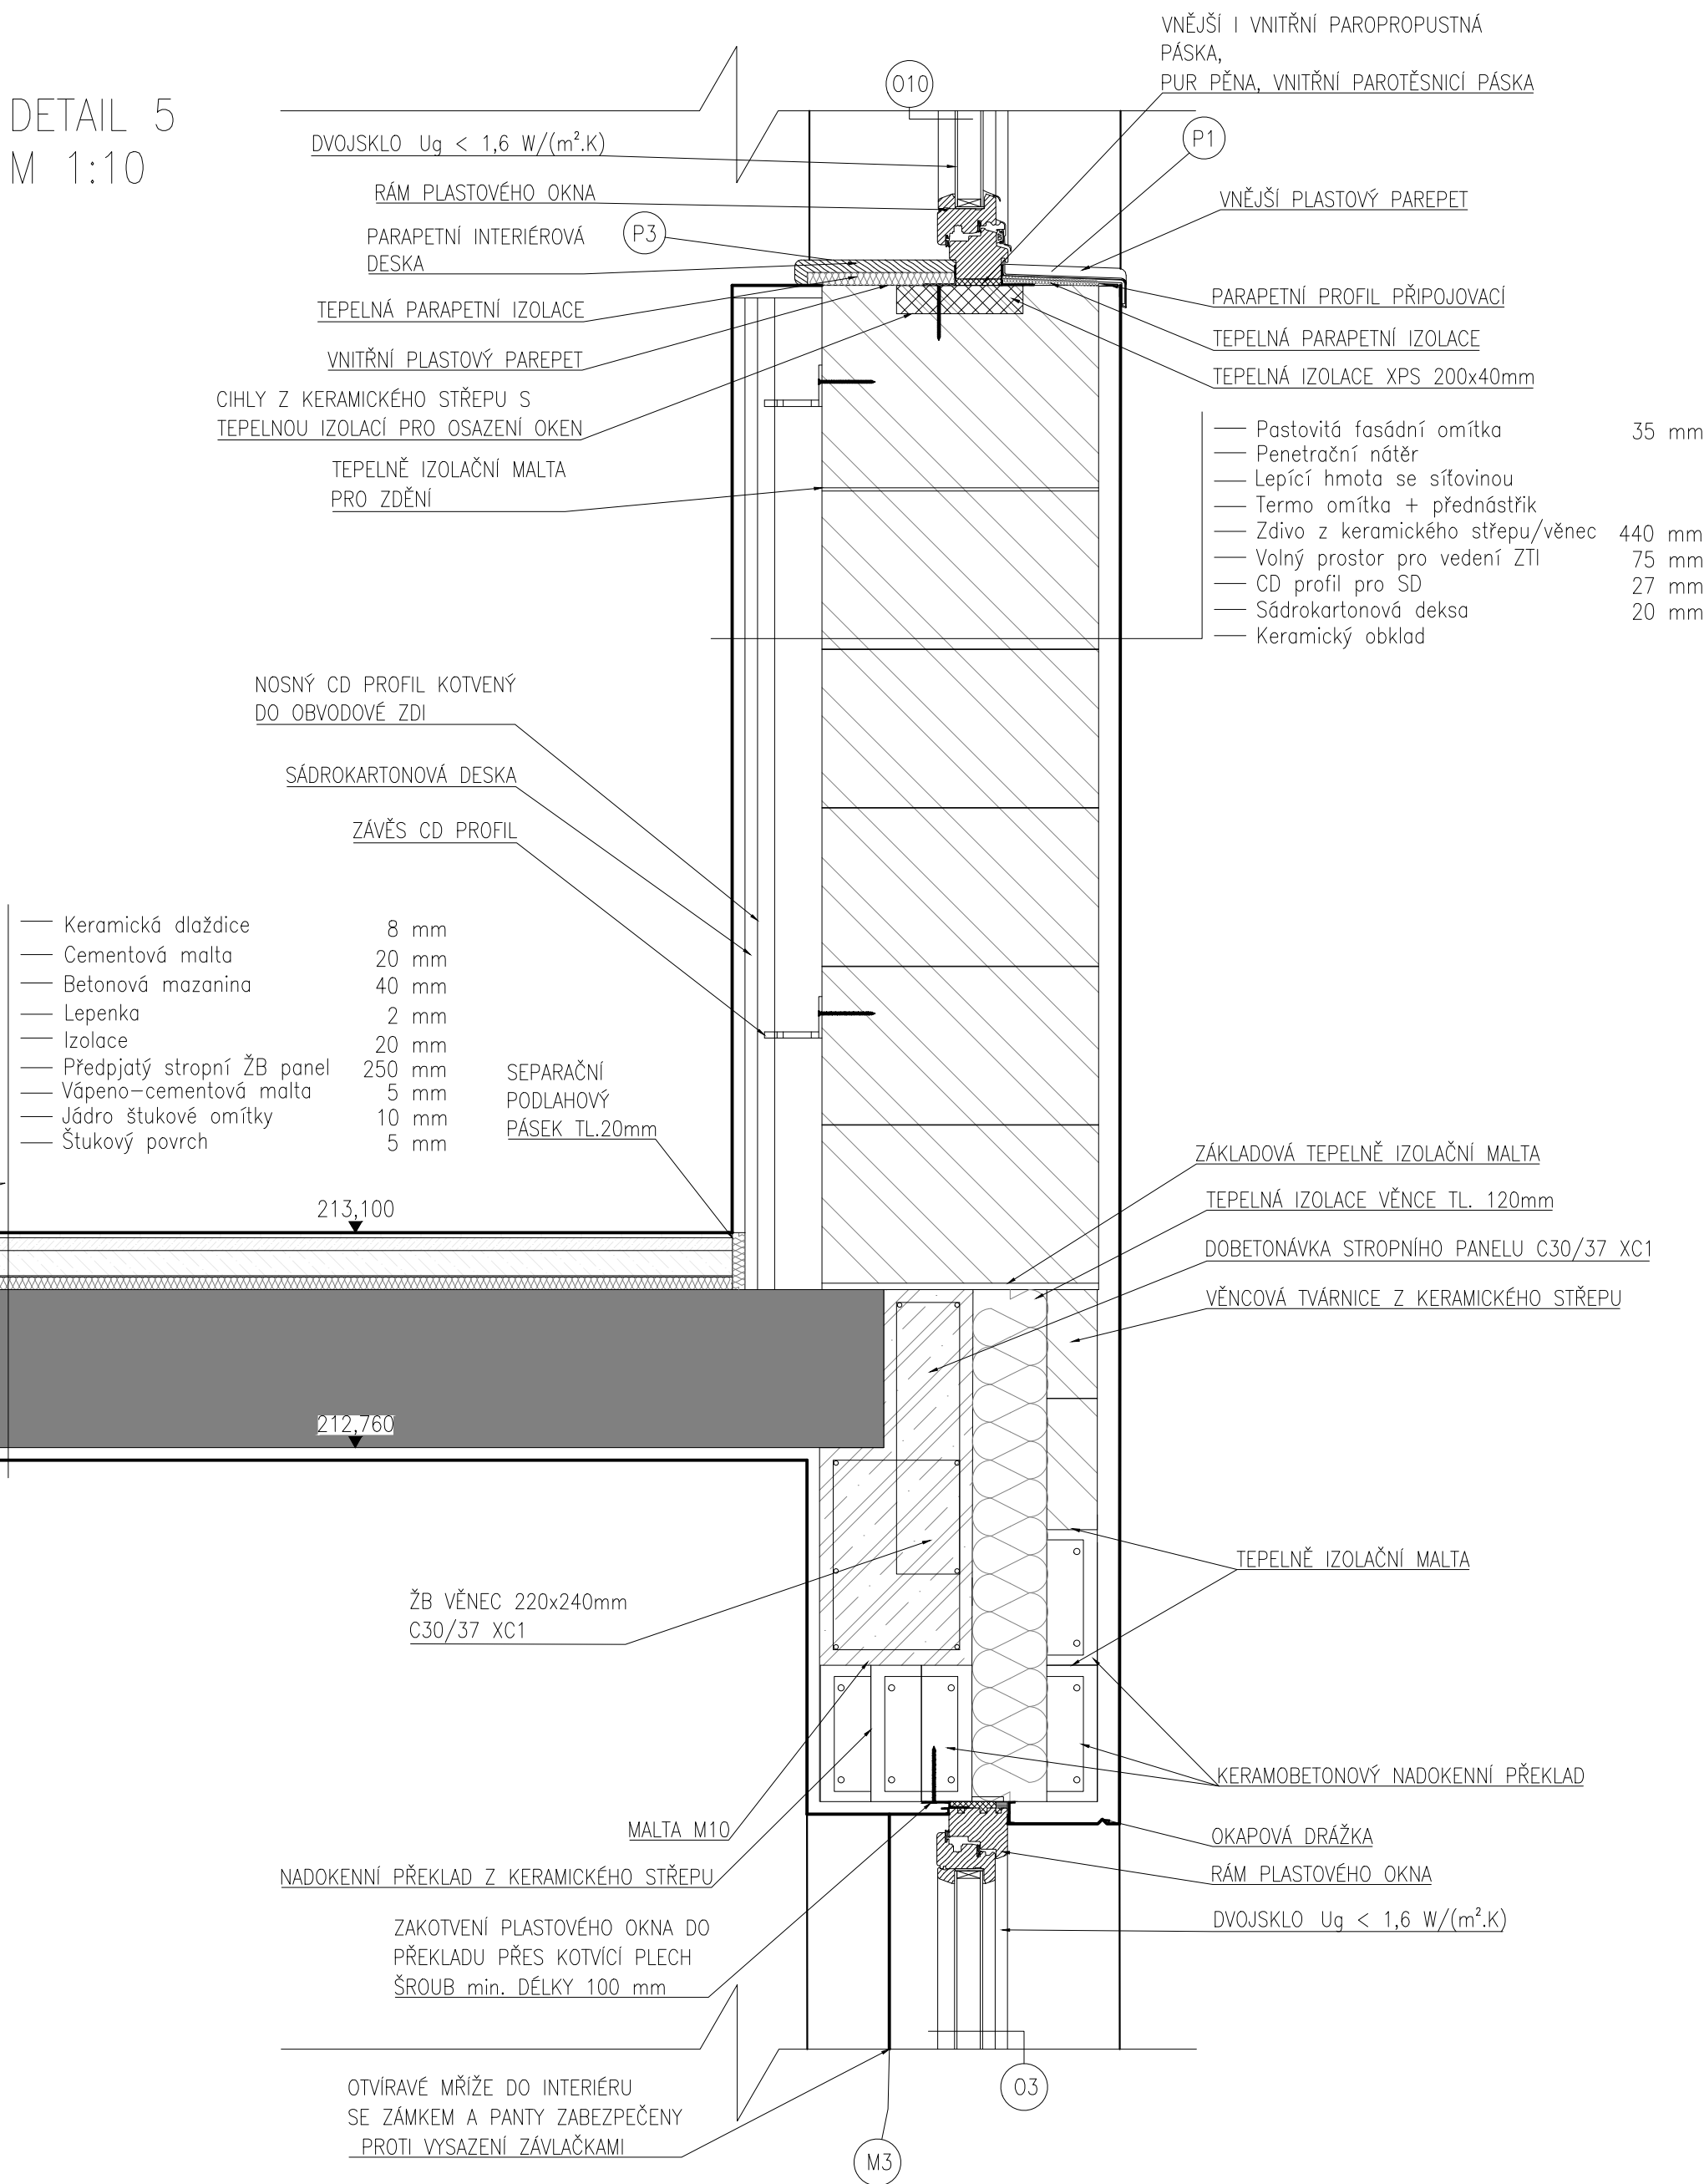

DETAIL 6
M 1:10

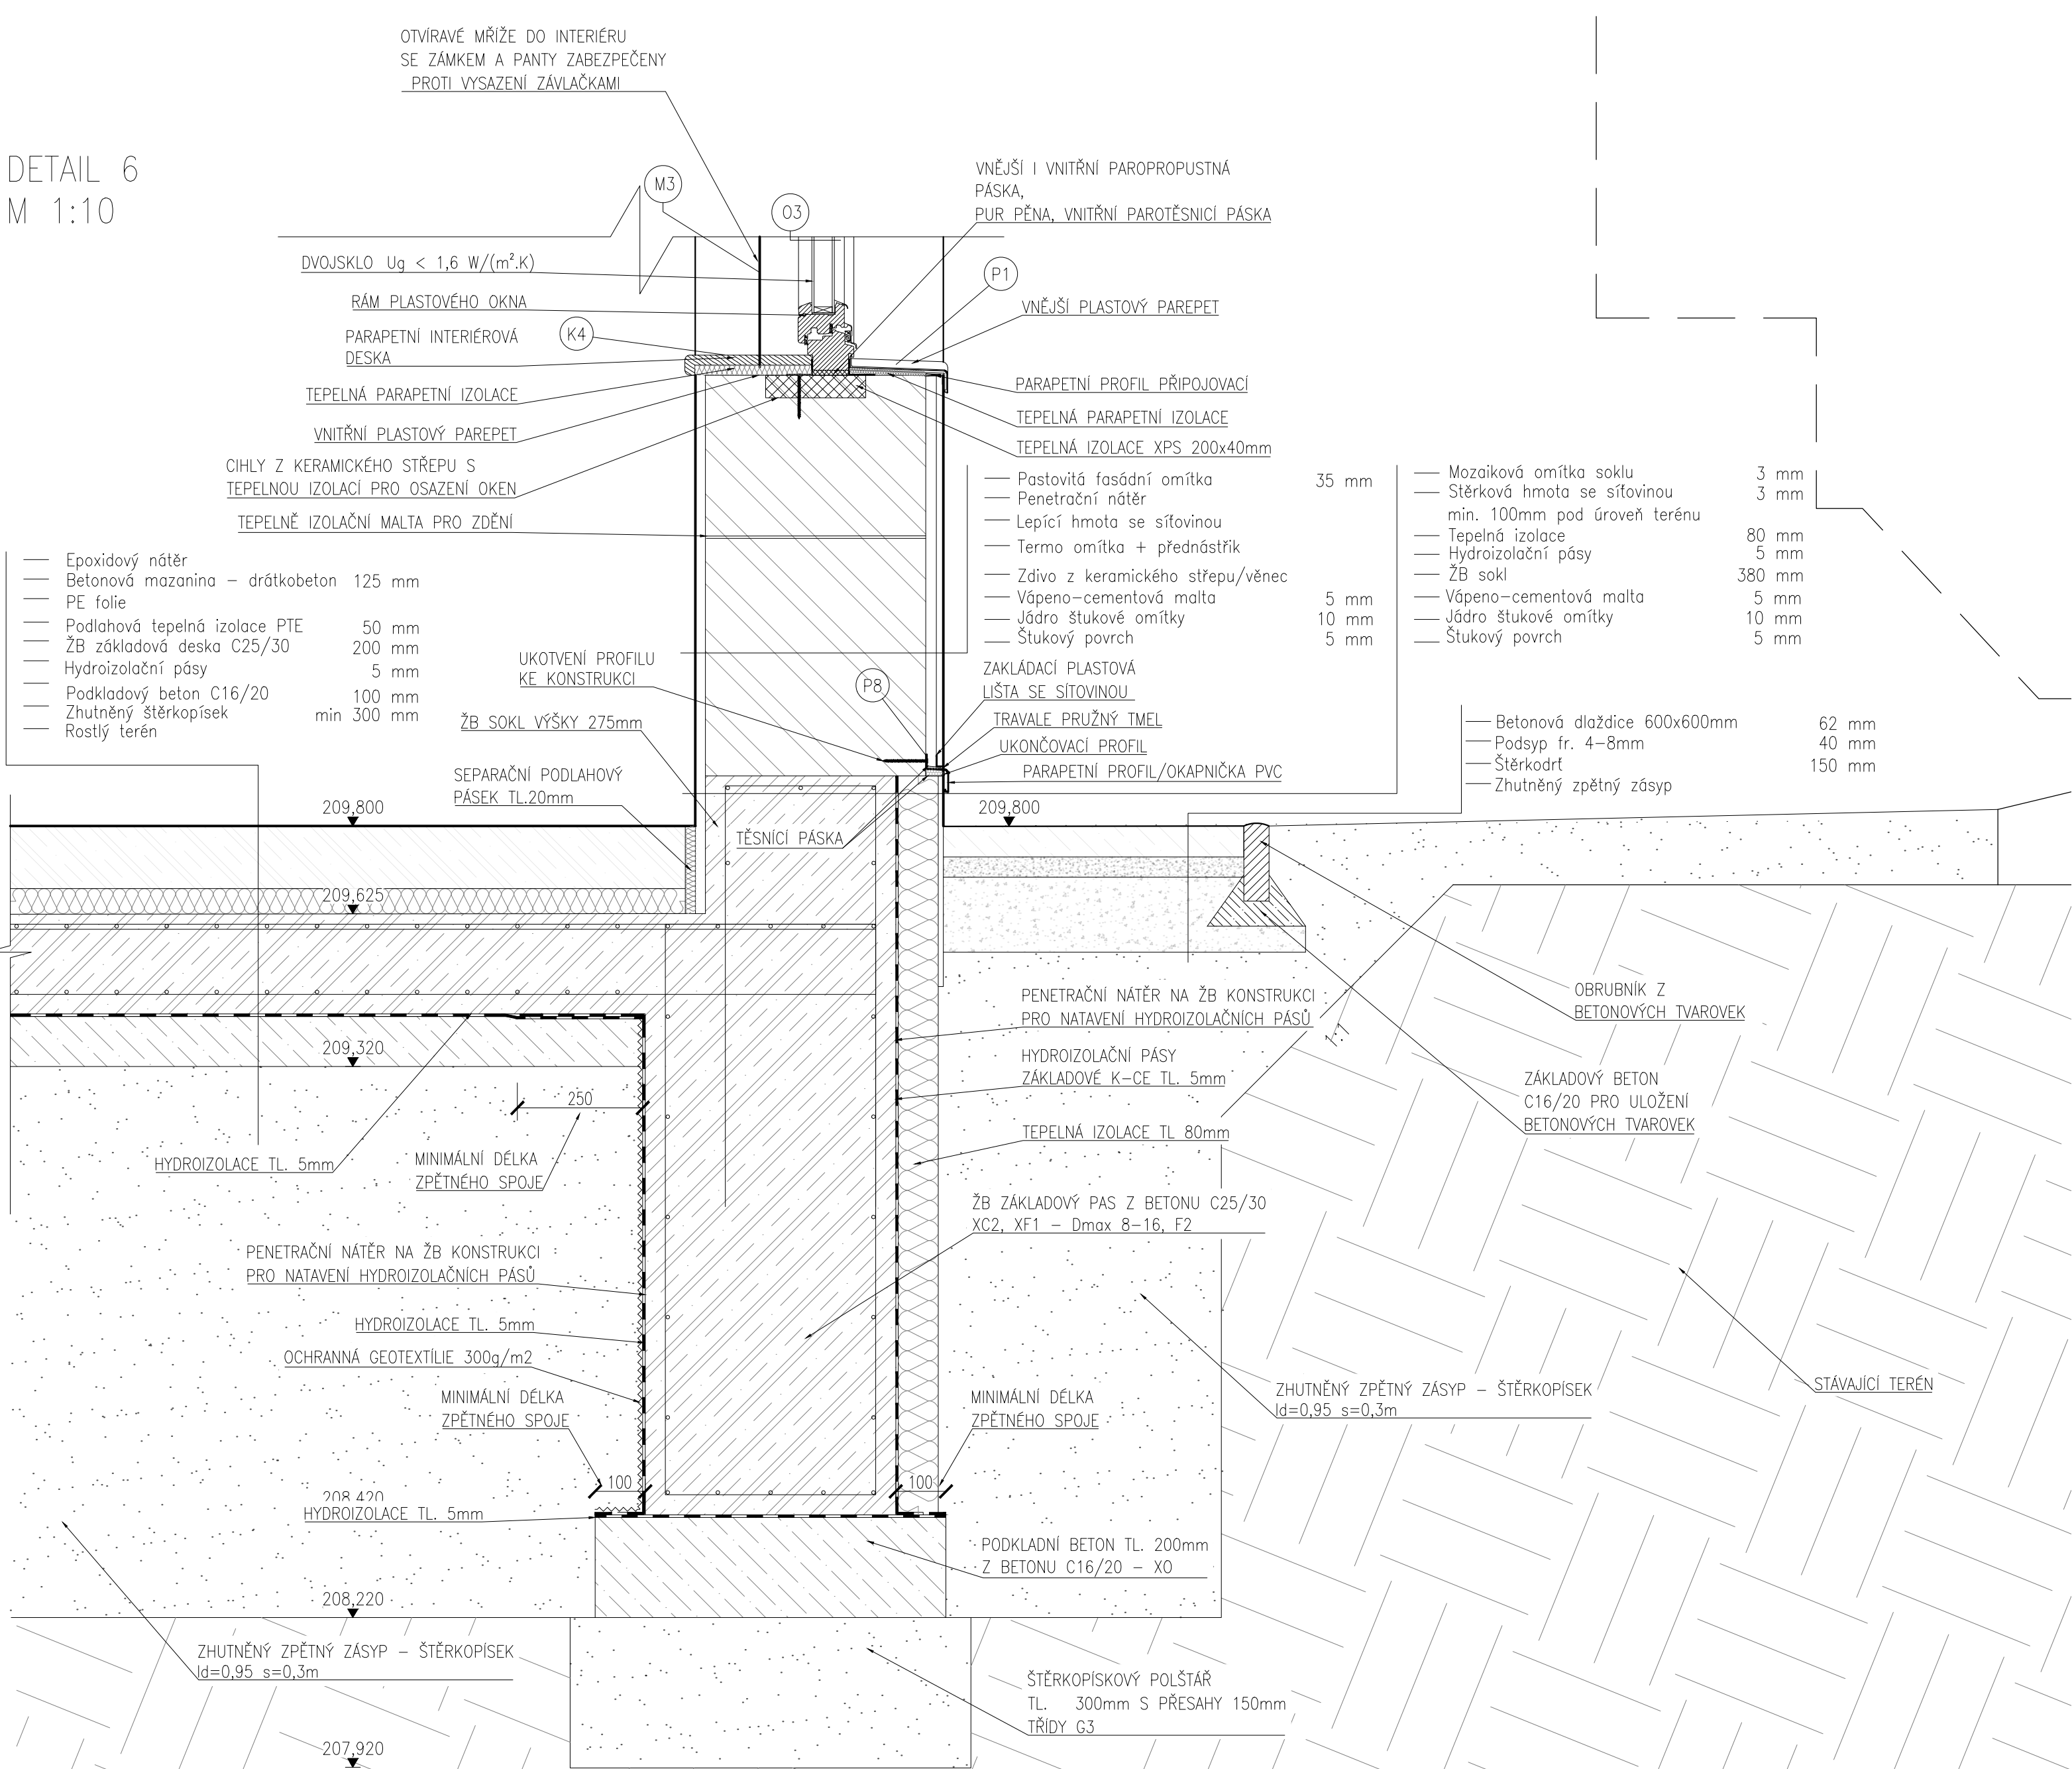

Souřadnicový systém: S-JTSK
Výškový systém: Bpv

Přehled verzí přílohy				
Číslo	Datum	Popis změny	Jméno	Podpis
-	-	-	-	-
03	22.03.2021	DUSP + PDPS	ŠIMON VANĚK	
02	17.12.2020	Dokumentace se zpracovává pomocí přílohy	ŠIMON VANĚK	
Zadavatel: Správa železnic, státní organizace Dlážděná 1003/7, Praha 1 - Nové Město 110 00 Správa železnic, Stavební správa západ Sokolovská 278/1955, Praha 9 190 00				
Zhotovitel: PROJEKT servis spol. s r.o. U Elektry 830/2b, Praha 9 - Hloubětín 198 00 IČ: 49823141 tel.: 281 090 860 www.projekt-servis.cz firma@projekt-servis.cz				
Hlavní inženýr projektu:		Zástupce hlavního inženýra projektu		
Ing. Martin Koudeřka		Ing. Michaela Kopálková		
Zpracovatel částí: PROJEKT servis spol. s r.o. U Elektry 830/2b, Praha 9 - Hloubětín 198 00 IČ: 49823141 tel.: 281 090 860 www.projekt-servis.cz firma@projekt-servis.cz				
Vypracoval:		Kontroloval:		Odpovědný projektant:
Šimon Vaněk		Ing. Michaela Kopálková		Ing. Martin Koudeřka
KRAJ: Praha		OKRES: Praha hl. m.		OU: Praha hl. m.
Název akce: Přemístění haly pro OTV a zřízení integrovaného pracoviště OTV a ST v rámci OŘ Praha				
Číslo: SD 10-61-01 ŽST Praha-Libeň, Hala pro kolejová vozidla a integrovaná pracoviště ST OŘ a OTV OŘ			Číslo zakázky: ZAK-2019-06	
Architektonicko-stavební řešení			Stupeň: DUSP + PDPS	
			Datum: 03/2021	
			Měřítko: 1:10	
			Formát: 9x44	
Příloha: Detaily 4 - 6			Verze: 01	Část: D.2.2.1.1.1
			Č. přílohy: 15.2	