



DETAIL 7  
M 1:10

DŘEVĚNÁ FOŠNA 100x50 mm  
KOTVENA DO DOBETONÁVKY STROPNÍHO PANELU  
DO FOŠNY JSOU KOTVENY OKAPOVÉ HÁKY A OKAPNÍČKY  
ATIKOVÉ TVÁRNICE Z KERAMICKÉHO STŘEPU  
OPLECHOVÁNÍ ATIKY

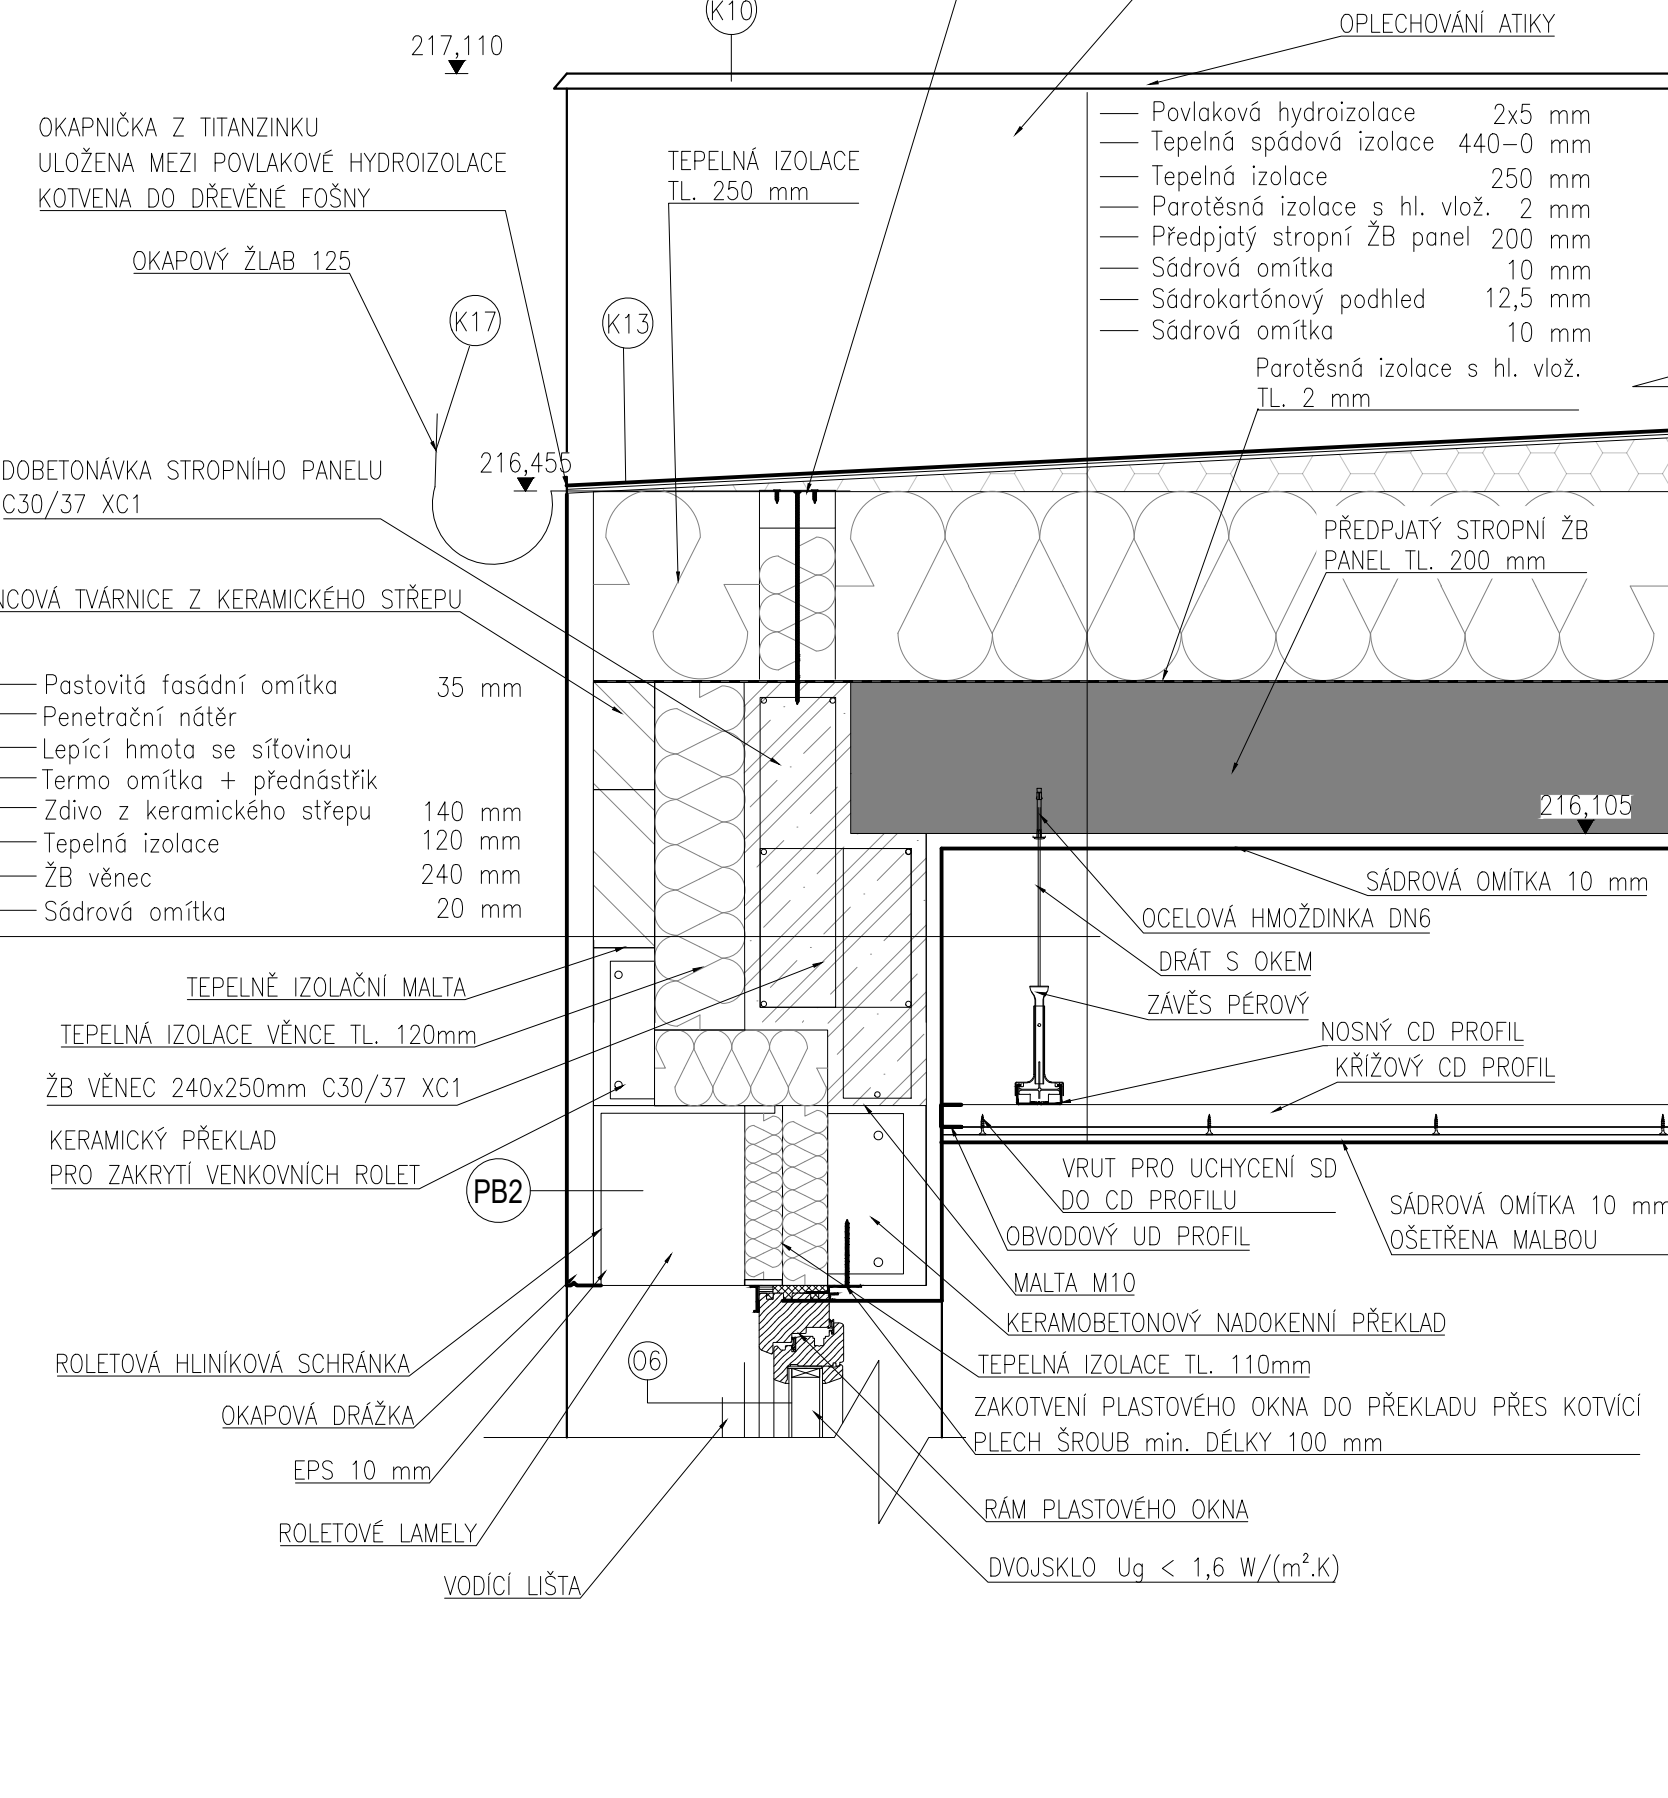


DETAIL 8  
M 1:10

VNĚJŠÍ I VNITŘNÍ PAROPŘEPUSNÁ PÁSKA  
PUR PĚNA, VNITŘNÍ PAROTĚSNICÍ PÁSKA  
VNĚJŠÍ PARAPET  
PARAPETNÍ PROFIL PŘIPOJOVACÍ  
TEPELNÁ PARAPETNÍ IZOLACE  
TEPELNÁ IZOLACE XPS 200x40mm

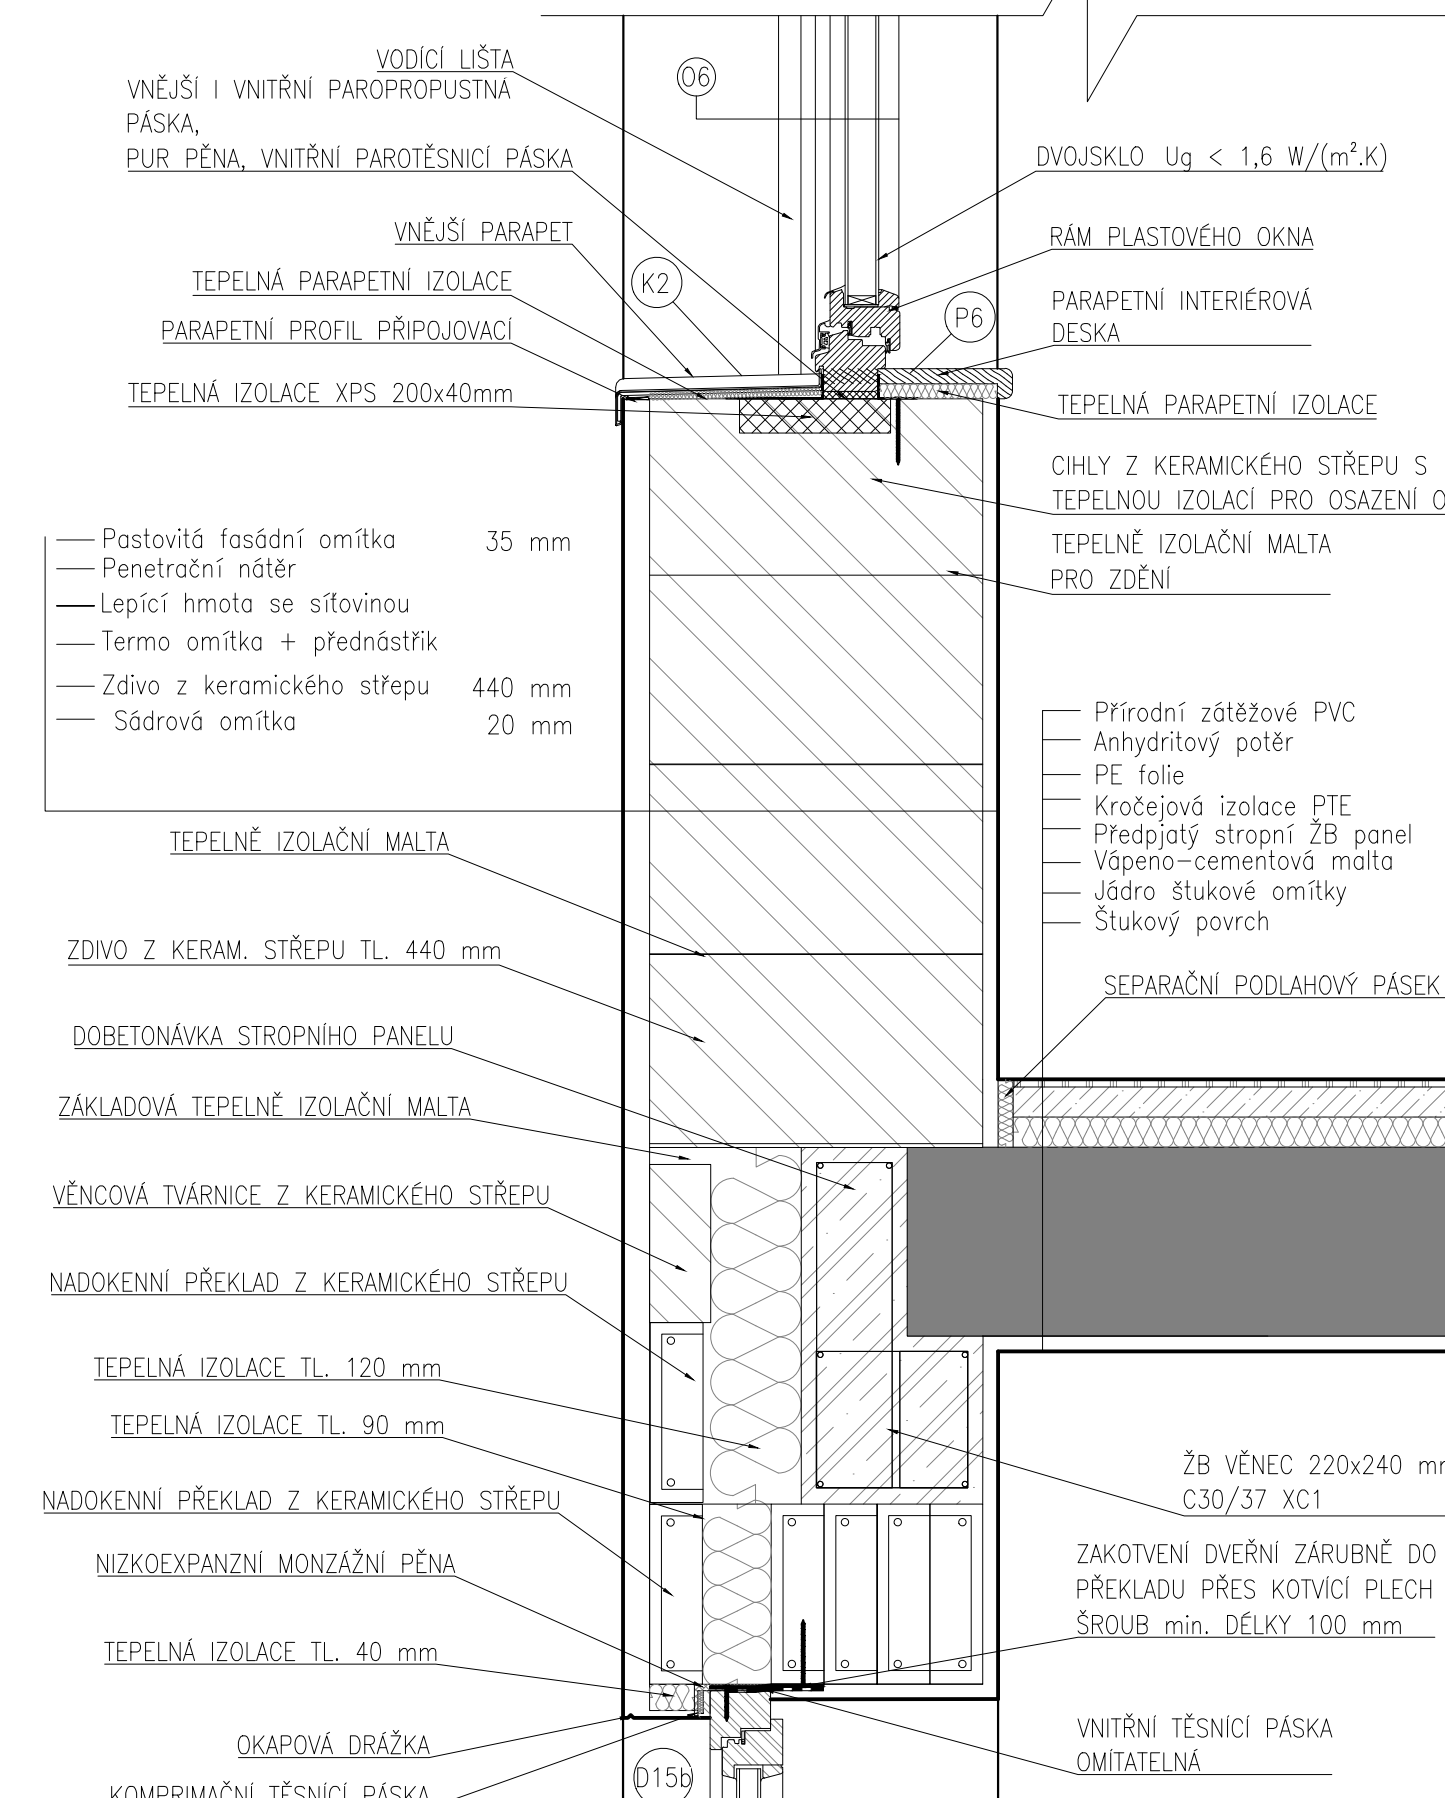


DETAIL 9  
M 1:10

Povlaková hydroizolace 2x5 mm  
Tepeelná spádová izolace 440-0 mm  
Tepeelná izolace 250 mm  
Parotěsná izolace s hl. vlož. 2 mm  
Předpjatý stropní ŽB panel 200 mm  
Sádrová omítka 10 mm  
Sádrokartónový podhled 12,5 mm  
Sádrová omítka 10 mm

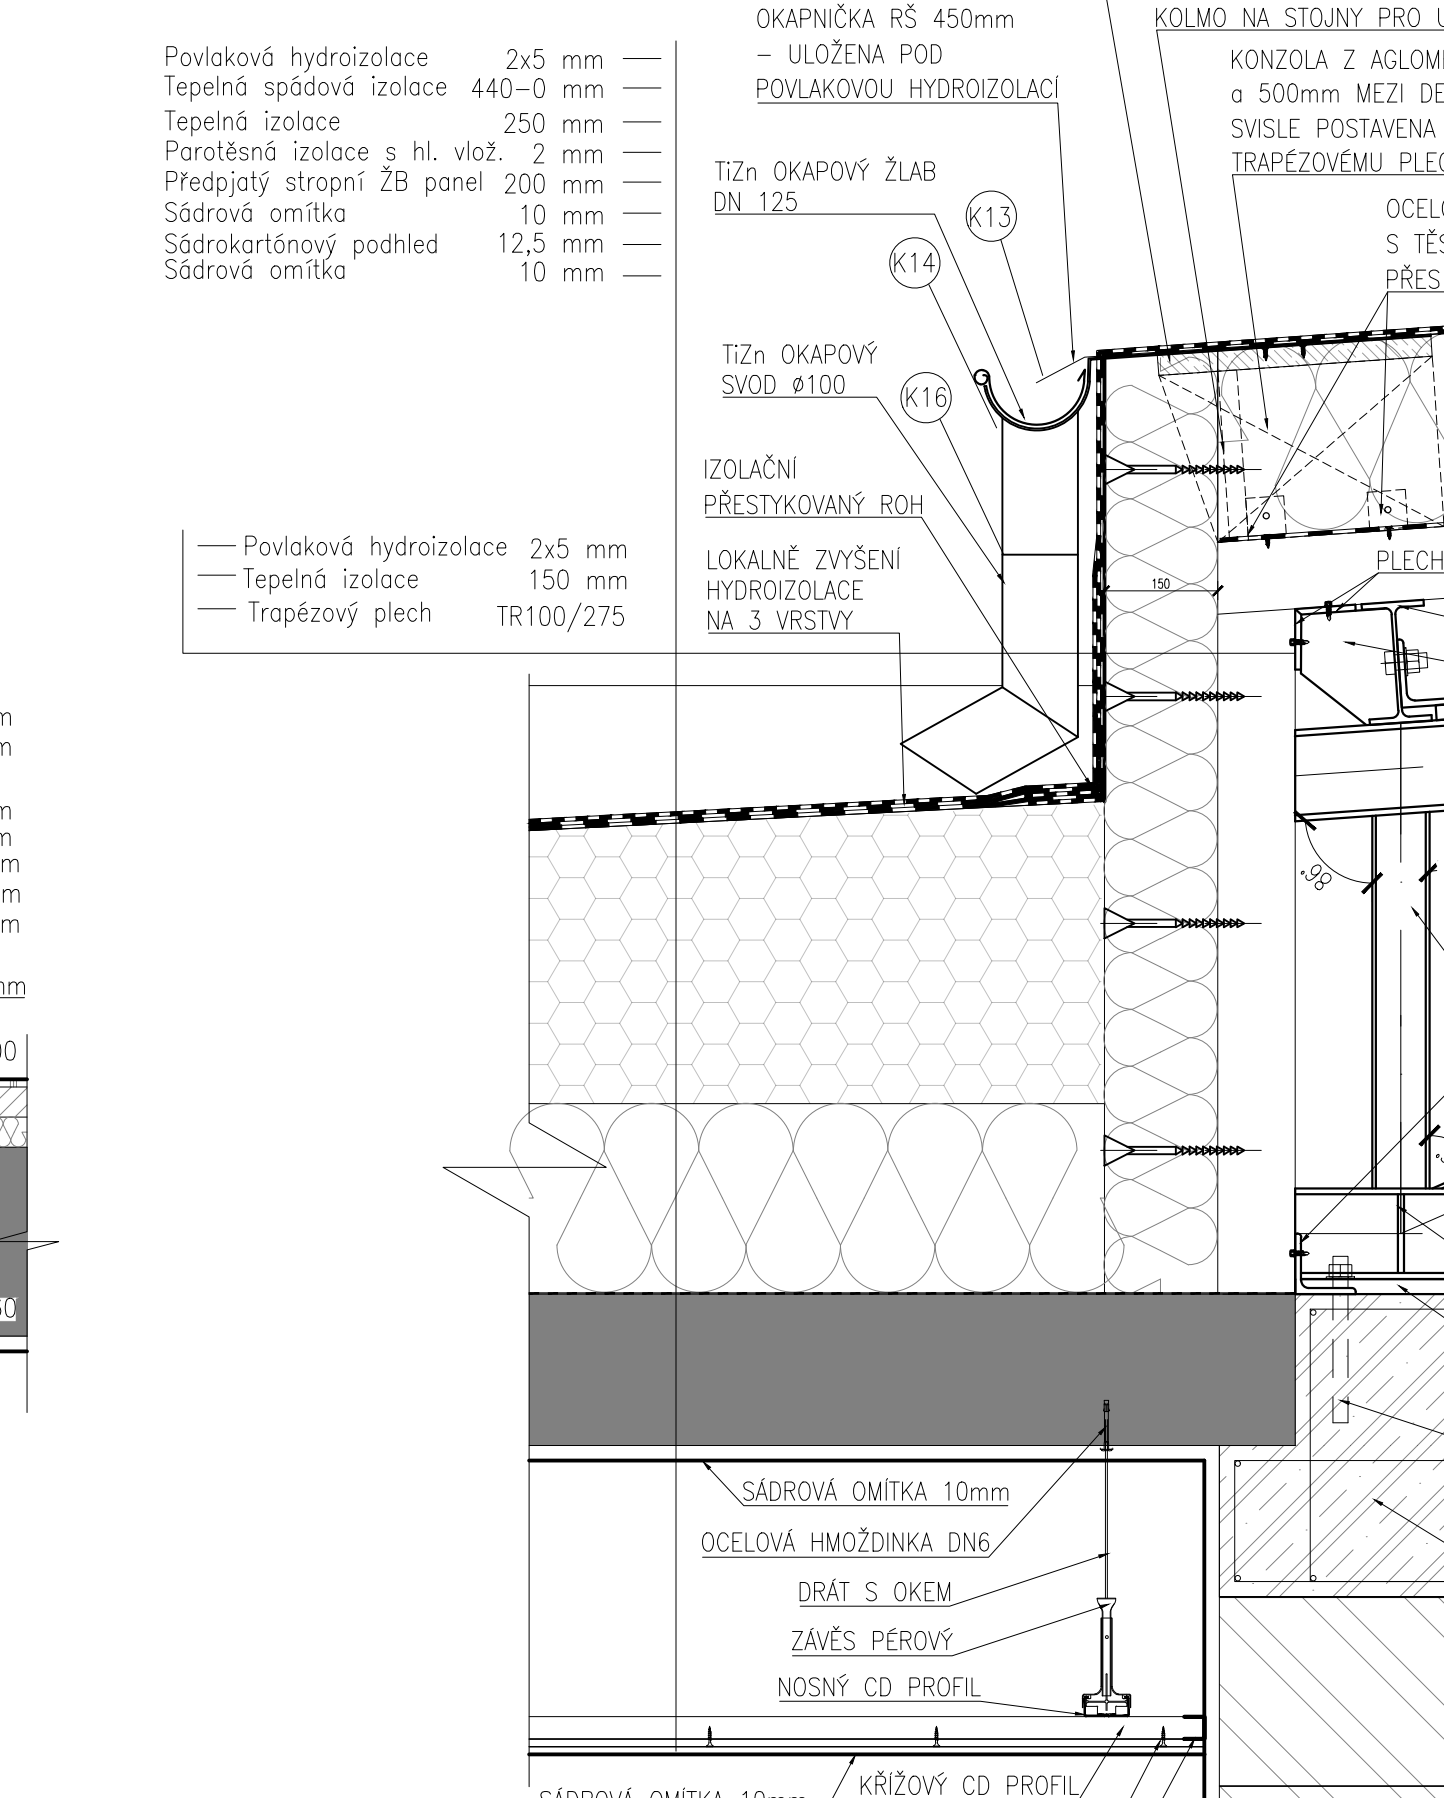


DETAIL 10  
M 1:10

AGLOMEROVANÁ DESKA TL. 25mm PO CELÉ DÉLCE STŘECHY  
PRO UKOTVENÍ HÁKŮ PRO OKAPOVÉ ŽLABY A OKAPNÍČKY  
SVISLÉ AGLOMEROVANÉ DESKY TL. 25mm  
KOLMO NA STOJNY PRO UKOTVENÍ TEPELNÉ IZOLACE  
KONZOLA Z AGLOMEROVÉ DESKY TL. 25mm  
a 500mm MEZI DESKAMI TEPELNÉ IZOLACE  
SVISLÉ POSTAVENÁ A PŘÍCHYCENÁ K  
TRAPÉZOVÉMU PLECHU OCELOVÝMI ŮHELNIKY  
OCELOVÝ ŮHELNIK 50x50x2mm  
S TĚSNÝM PROSTUPEM  
PŘES PAROZÁBRANU

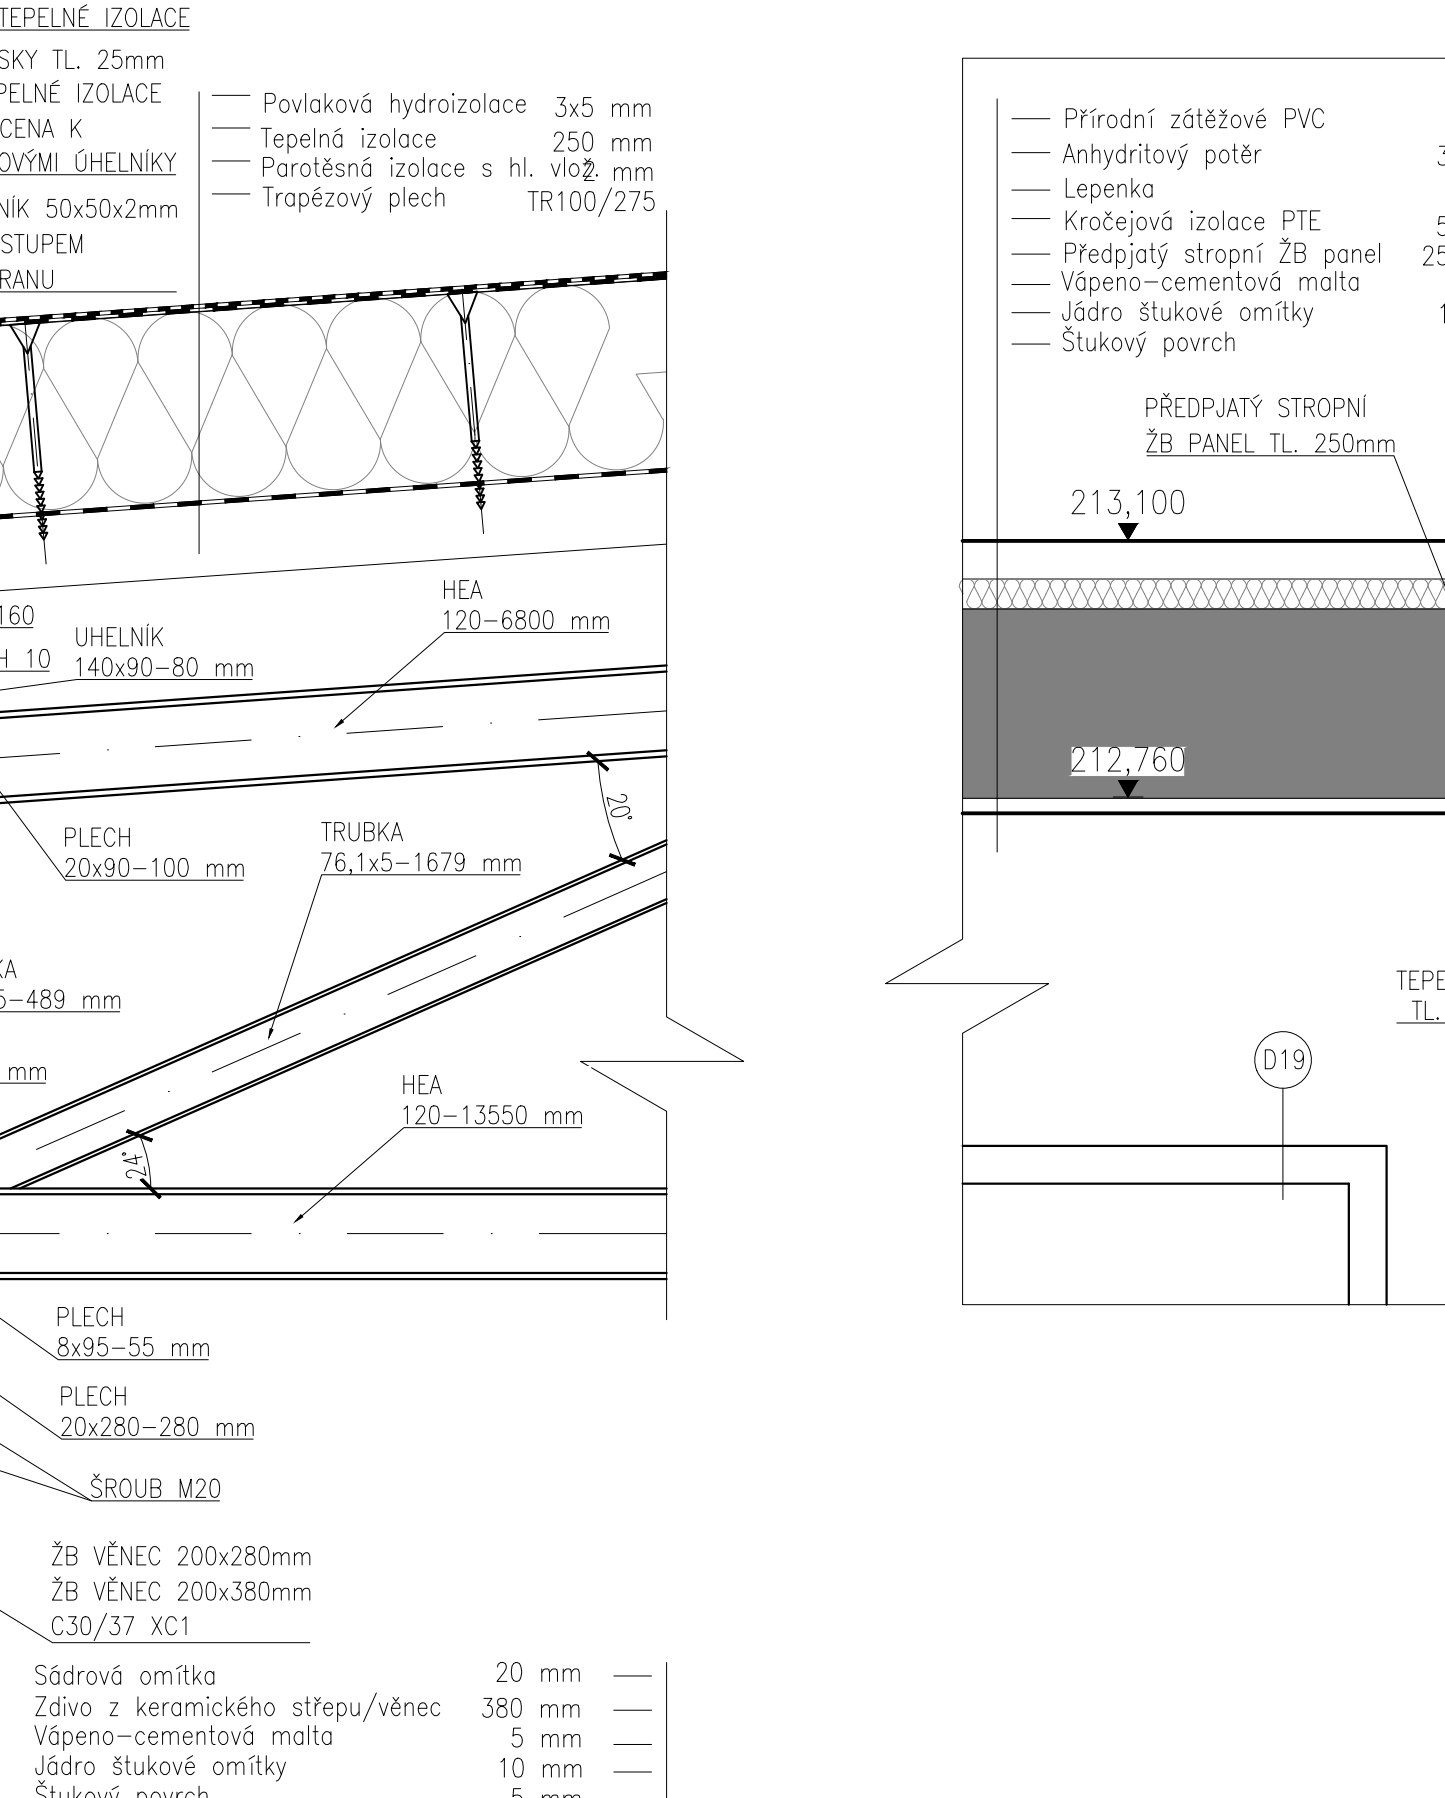


DETAIL 11  
M 1:10

Přírodní zátěžové PVC 5 mm  
Anhydritový potěr 35 mm  
Lepenka  
Kročejová izolace PTE 50 mm  
Předpjatý stropní ŽB panel 250 mm  
Vápeno-cementová malta 5 mm  
Jádru štukové omítky 10 mm  
Štukový povrch 5 mm

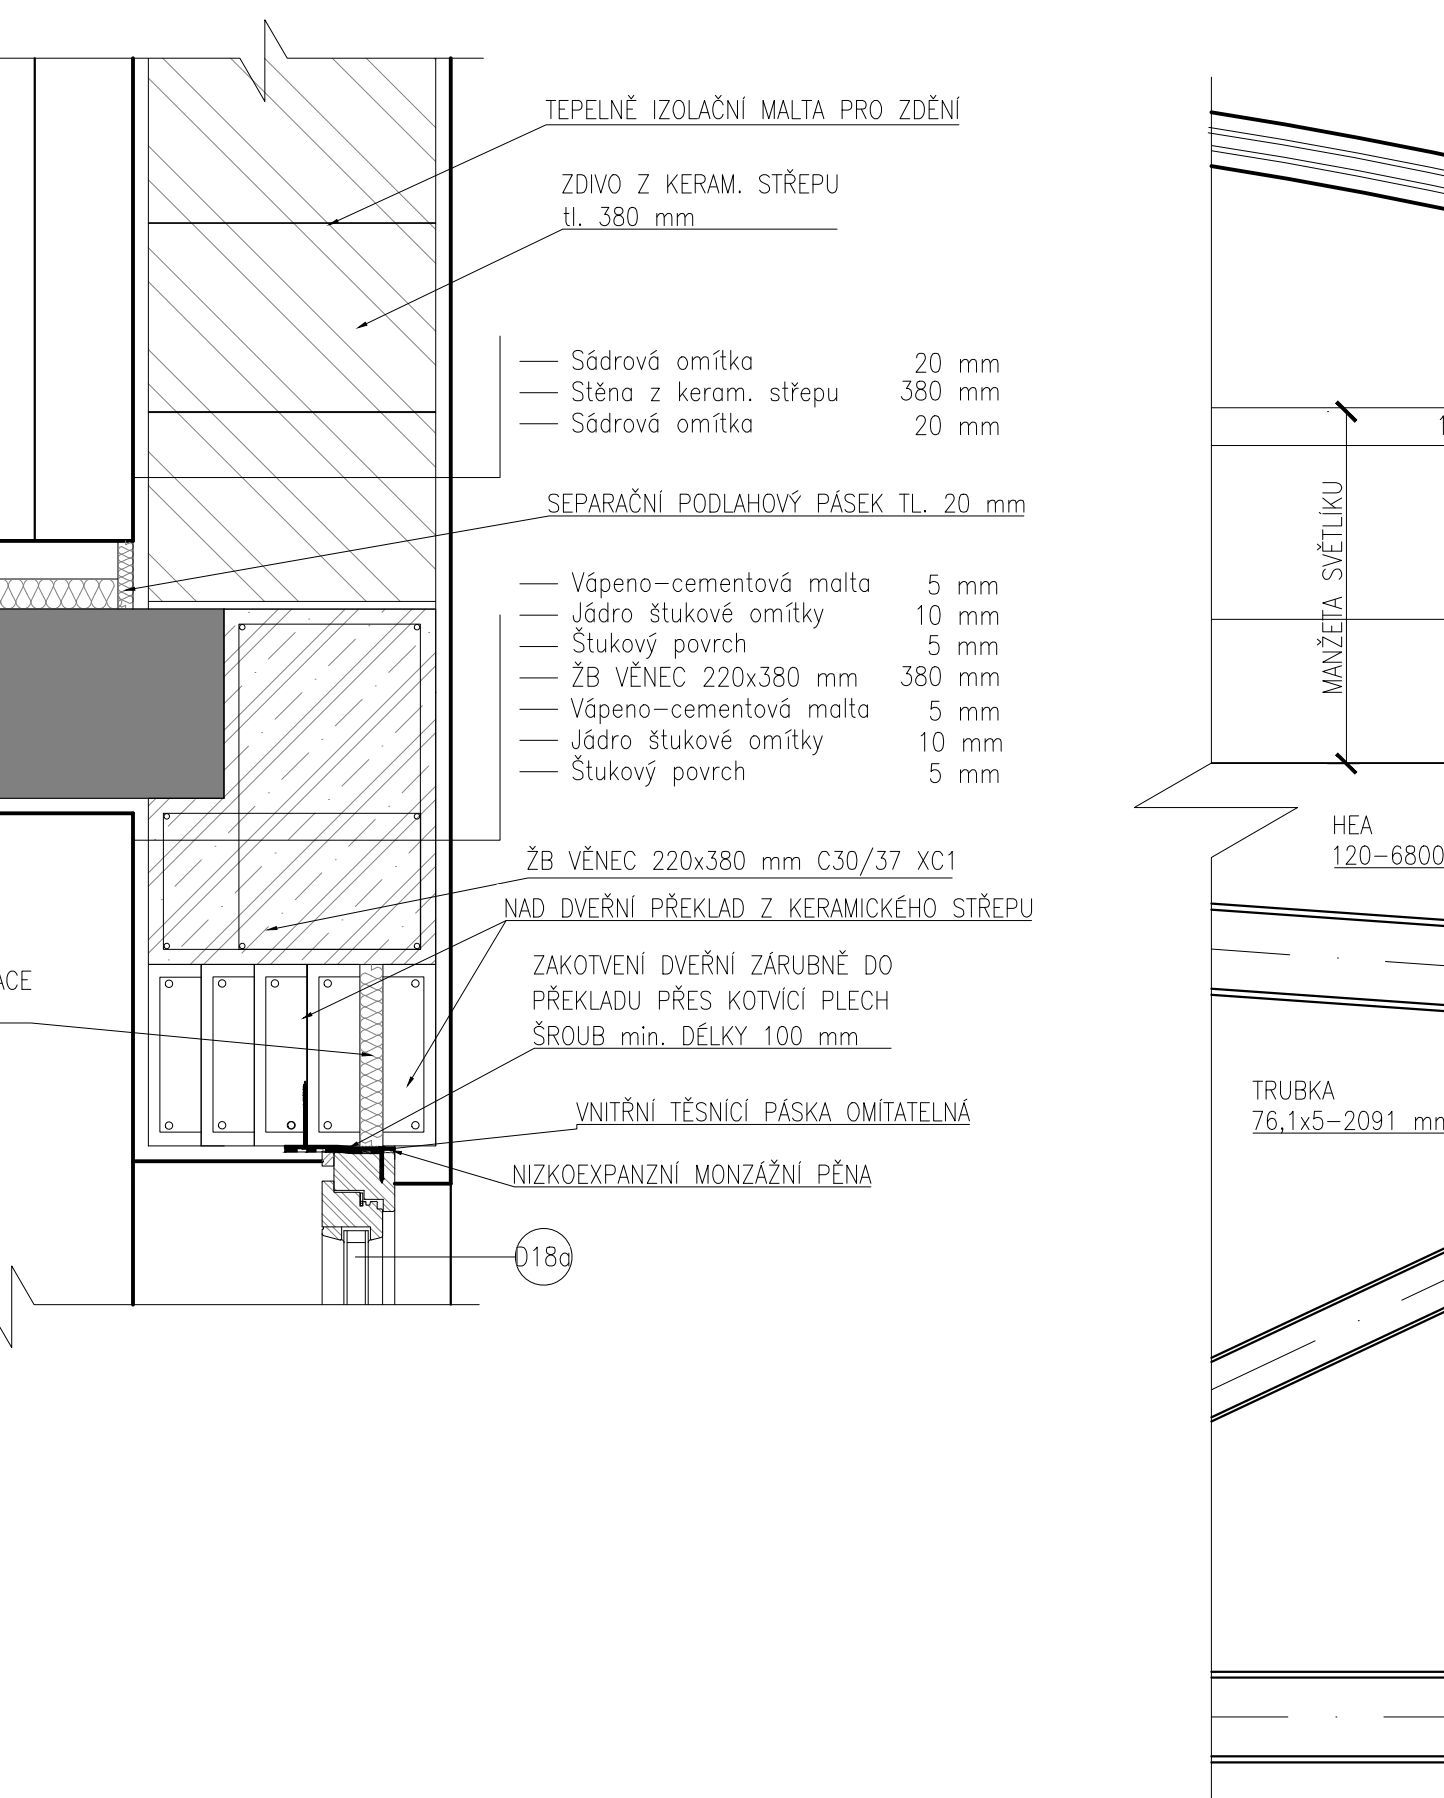

DETAIL 12  
M 1:10

TEPELNÉ IZOLAČNÍ MALTA PRO ZDĚNÍ  
ZDIVO Z KERAM. STŘEPU  
tl. 380 mm  
Sádrová omítka 20 mm  
Stěna z keram. střepu 380 mm  
Sádrová omítka 20 mm  
Vápeno-cementová malta 5 mm  
Jádru štukové omítky 10 mm  
Štukový povrch 5 mm  
Výtažená hydroizolace  
SPÁDOVÝ KLIN 120x120 mm  
PŘEKRYTÍ VRSTEV IZOLACE

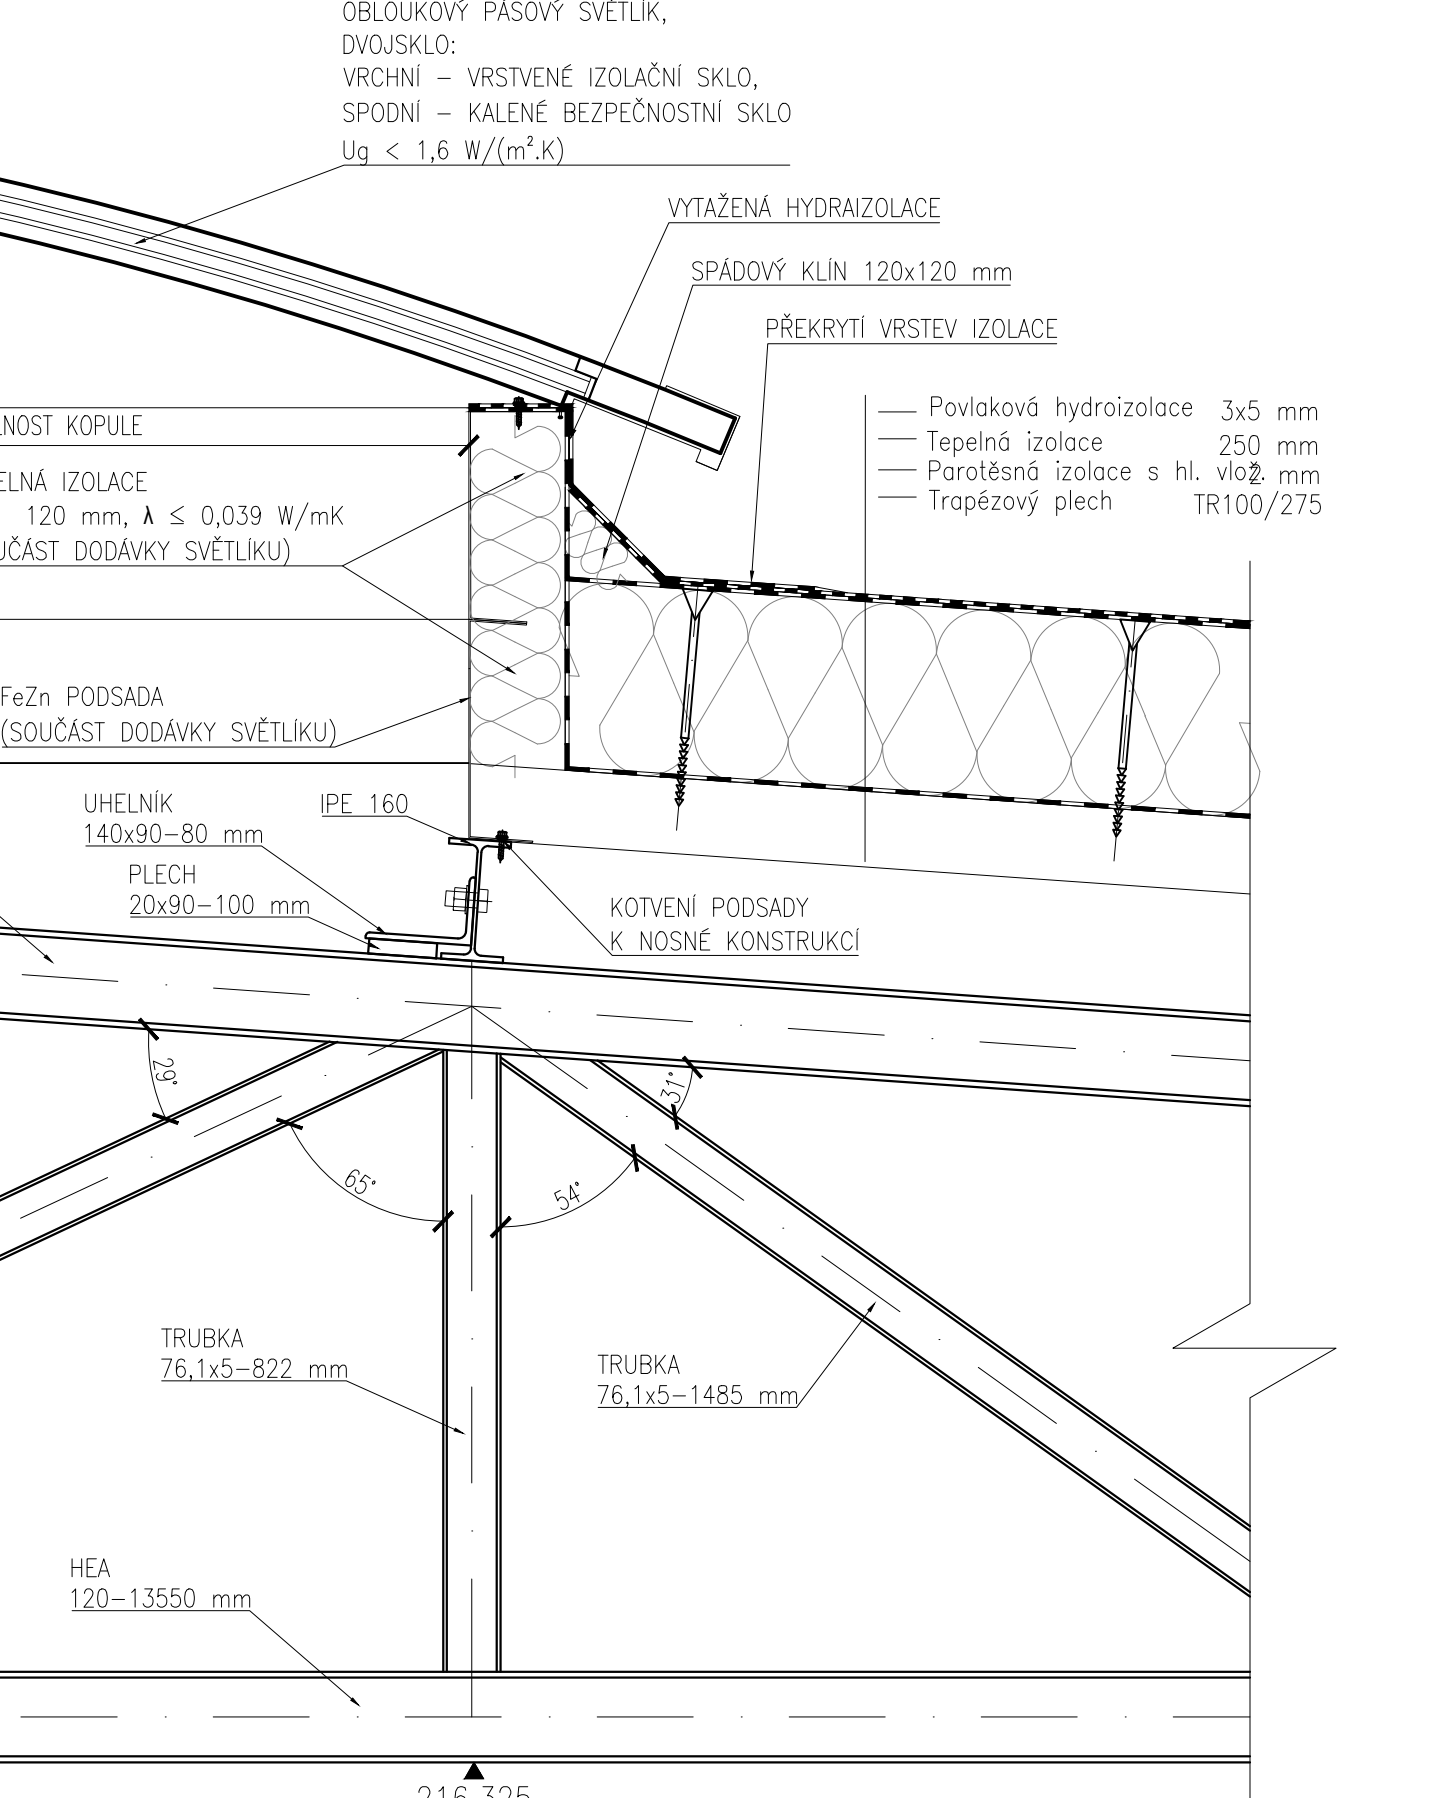

DETAIL 13  
M 1:10

OBLOUKOVÝ PÁSOVÝ SVĚTLÍK, DVOUSKLO:  
VRCHNÍ - VRSTVENÉ IZOLAČNÍ SKLO,  
SPODNÍ - KALENÉ BEZPEČNOSTNÍ SKLO  
Ug < 1,6 W/(m².K)  
VÝTAŽENÁ HYDRAIZOLACE  
SPÁDOVÝ KLIN 120x120 mm  
PŘEKRYTÍ VRSTEV IZOLACE

