# PODÉLNÝ ŘEZY 1–1’
# M1:50

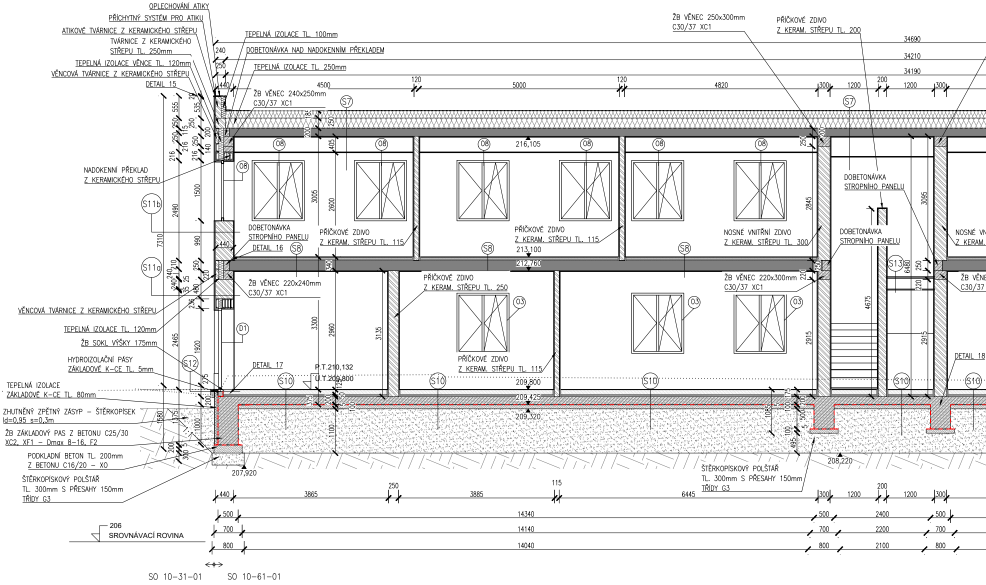
OPLECHOVÁNÍ ATIKY
PŘICHYTNÝ SYSTÉM PRO ATIKU
ATIKOVÉ TVÁRNICE Z KERAMICKÉHO STŘEPU
TVÁRNICE Z KERAMICKÉHO STŘEPU TL. 250mm
TEPELNÁ IZOLACE VĚNCE TL. 120mm
VĚNCOVÁ TVÁRNICE Z KERAMICKÉHO STŘEPU
DETAIL 15
NADOKENNÍ PŘEKLAD Z KERAMICKÉHO STŘEPU
VĚNCOVÁ TVÁRNICE Z KERAMICKÉHO STŘEPU
TEPELNÁ IZOLACE TL. 120mm
ŽB SOKL VÝŠKY 175mm
HYDROIZOLAČNÍ PÁSY ZÁKLADOVÉ K-CE TL. 5mm
TEPELNÁ IZOLACE ZÁKLADOVÉ K-CE TL. 80mm
ZHUTNĚNÝ ZPĚTNÝ ZÁSYP – ŠTĚRKOPÍSEK Id=0,95 s=0,3m
ŽB ZÁKLADOVÝ PAS Z BETONU C25/30 XC2, XF1 – Dmax 8-16, F2
PODKLADNÍ BETON TL. 200mm Z BETONU C16/20 – XO
ŠTĚRKOPÍSKOVÝ POLŠTÁŘ TL. 300mm S PŘESAHY 150mm TŘÍDY G3
206
SROVNÁVACÍ ROVINA
SO 10-31-01
SO 10-61-01
TEPELNÁ IZOLACE TL. 100mm
DOBETONÁVKA NAD NADOKENNÍM PŘEKLADEM
TEPELNÁ IZOLACE TL. 250mm
ŽB VĚNEC 240x250mm C30/37 XC1
ŽB VĚNEC 250x300mm C30/37 XC1
PŘÍČKOVÉ ZDIVO Z KERAM. STŘEPU TL. 200
34690
34210
34190
4500
5000
4820
120
300
1200
200
S7
S8
S10
S11b
S11a
S12
S13
08
03
D1
216,105
213,100
212,760
209,800
209,425
209,320
208,220
207,920
P.T.210,132
Ú.T.209,800
DOBETONÁVKA STROPNÍHO PANELU
DETAIL 16
PŘÍČKOVÉ ZDIVO Z KERAM. STŘEPU TL. 115
NOSNÉ VNITŘNÍ ZDIVO Z KERAM. STŘEPU TL. 300
ŽB VĚNEC 220x240mm C30/37 XC1
PŘÍČKOVÉ ZDIVO Z KERAM. STŘEPU TL. 250
ŽB VĚNEC 220x300mm C30/37 XC1
DETAIL 17
DETAIL 18
7310
2490
2465
1580
3005
2600
3300
2960
3135
2845
2915
3095
4675
6480
440
3865
250
3885
115
6445
500
14340
2400
700
14140
2200
800
14040
2100

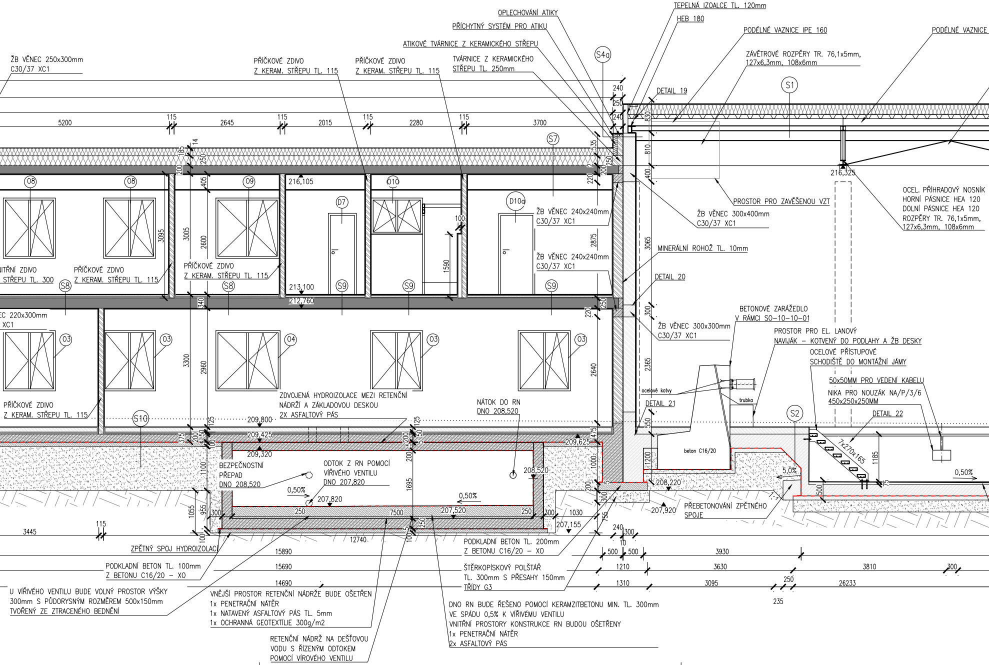
OPLECHOVÁNÍ ATIKY
PŘÍCHYTNÝ SYSTÉM PRO ATIKU
ATIKOVÉ TVÁRNICE Z KERAMICKÉHO STŘEPU
TEPELNÁ IZOALCE TL. 120mm
HEB 180
PODÉLNÉ VAZNICE IPE 160
PODÉLNÉ VAZNICE
ŽB VĚNEC 250x300mm
C30/37 XC1
PŘÍČKOVÉ ZDIVO
Z KERAM. STŘEPU TL. 115
PŘÍČKOVÉ ZDIVO
Z KERAM. STŘEPU TL. 115
TVÁRNICE Z KERAMICKÉHO
STŘEPU TL. 250mm
ZÁVĚTROVÉ ROZPĚRY TR. 76,1x5mm,
127x6,3mm, 108x6mm
S4a
S1
DETAIL 19
5200
115
2645
115
2015
115
2280
115
3700
240
250
240
830
810
400
185
14
250
200
535
250
220
200
S7
08
08
09
010
216,105
D7
D10a
216,325
PROSTOR PRO ZAVĚŠENOU VZT
ŽB VĚNEC 300x400mm
C30/37 XC1
OCEL. PŘÍHRADOVÝ NOSNÍK
HORNÍ PÁSNICE HEA 120
DOLNÍ PÁSNICE HEA 120
ROZPĚRY TR. 76,1x5mm,
127x6,3mm, 108x6mm
ŽB VĚNEC 240x240mm
C30/37 XC1
ŽB VĚNEC 240x240mm
C30/37 XC1
100
3095
3005
405
2600
1590
2875
3065
MINERÁLNÍ ROHOŽ TL. 10mm
DETAIL 20
VNITŘNÍ ZDIVO
Z KERAM. STŘEPU TL. 300
PŘÍČKOVÉ ZDIVO
Z KERAM. STŘEPU TL. 115
PŘÍČKOVÉ ZDIVO
Z KERAM. STŘEPU TL. 115
S8
S8
213,100
S9
S9
S9
212,760
340
250
220
300
ŽB VĚNEC 300x300mm
C30/37 XC1
BETONOVÉ ZARÁŽEDLO
V RÁMCI SO-10-10-01
PROSTOR PRO EL. LANOVÝ
NAVIJÁK - KOTVENÝ DO PODLAHY A ŽB DESKY
OCELOVÉ PŘÍSTUPOVÉ
SCHODIŠTĚ DO MONTÁŽNÍ JÁMY
ŽB VĚNEC 220x300mm
C30/37 XC1
03
03
04
03
03
3300
2960
2640
2365
ocelové kotvy
trubka
50x50MM PRO VEDENÍ KABELU
NIKA PRO NOUZÁK NA/P/3/6
450x250x250MM
DETAIL 21
DETAIL 22
S2
PŘÍČKOVÉ ZDIVO
Z KERAM. STŘEPU TL. 115
ZDVOJENÁ HYDROIZOLACE MEZI RETENČNÍ
NÁDRŽÍ A ZÁKLADOVOU DESKOU
2X ASFALTOVÝ PÁS
NÁTOK DO RN
DNO 208,520
S10
209,800
209,425
209,320
209,625
375
200
125
550
125
200
550
475
550
1200
beton C16/20
7x270x165
1185
BEZPEČNOSTNÍ
PŘEPAD
DNO 208,520
ODTOK Z RN POMOCÍ
VÍŘIVÉHO VENTILU
DNO 207,820
208,520
1000
208,220
5,0%
0,50%
1100
1695
200
0,50%
207,820
0,50%
1055
955
300
250
7500
207,520
250
300
1030
207,920
207,155
200
300
755
500
75
PŘEBETONOVÁNÍ ZPĚTNÉHO
SPOJE
3445
115
12740
100
250
100
240
300
10
ZPĚTNÝ SPOJ HYDROIZOLACÍ
PODKLADNÍ BETON TL. 200mm
Z BETONU C16/20 - XO
15890
500
500
3930
PODKLADNÍ BETON TL. 100mm
Z BETONU C16/20 - XO
15690
ŠTĚRKOPÍSKOVÝ POLŠTÁŘ
TL. 300mm S PŘESAHY 150mm
TŘÍDY G3
1210
3630
3810
300
14690
1310
3095
250
26233
235
U VÍŘIVÉHO VENTILU BUDE VOLNÝ PROSTOR VÝŠKY
300mm S PŮDORYSNÝM ROZMĚREM 500x150mm
TVOŘENÝ ZE ZTRACENÉHO BEDNĚNÍ
VNĚJŠÍ PROSTOR RETENČNÍ NÁDRŽE BUDE OŠETŘEN
1x PENETRAČNÍ NÁTĚR
1x NATAVENÝ ASFALTOVÝ PÁS TL. 5mm
1x OCHRANNÁ GEOTEXTÍLIE 300g/m2
DNO RN BUDE ŘEŠENO POMOCÍ KERAMZITBETONU MIN. TL. 300mm
VE SPÁDU 0,5% K VÍŘIVÉMU VENTILU
VNITŘNÍ PROSTORY KONSTRUKCE RN BUDOU OŠETŘENY
1x PENETRAČNÍ NÁTĚR
2x ASFALTOVÝ PÁS
RETENČNÍ NÁDRŽ NA DEŠŤOVOU
VODU S ŘÍZENÝM ODTOKEM
POMOCÍ VÍROVÉHO VENTILU

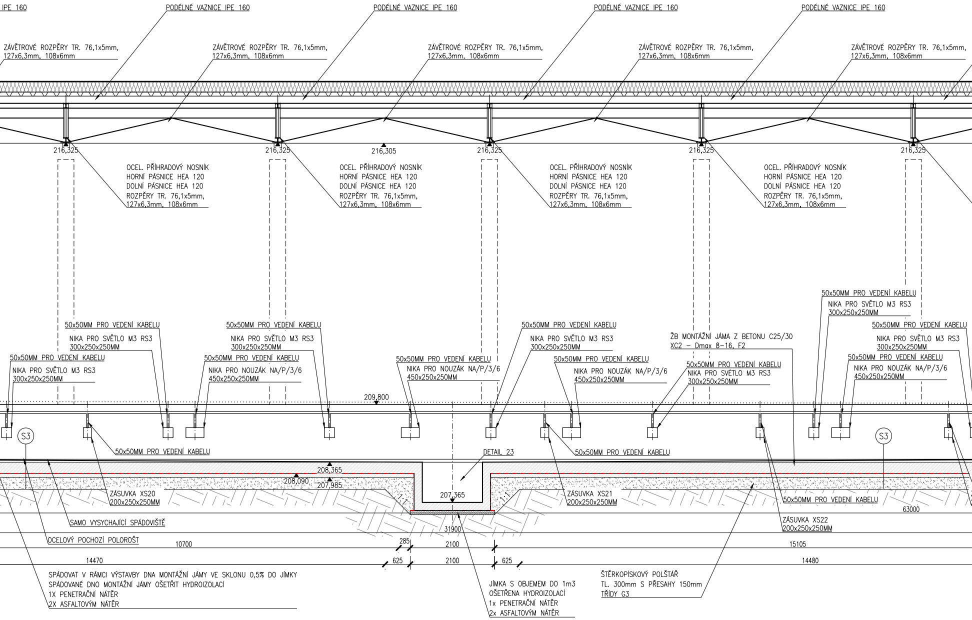
IPE 160
PODÉLNÉ VAZNICE IPE 160
PODÉLNÉ VAZNICE IPE 160
PODÉLNÉ VAZNICE IPE 160
PODÉLNÉ VAZNICE IPE 160
ZÁVĚTROVÉ ROZPĚRY TR. 76,1x5mm, 127x6,3mm, 108x6mm
ZÁVĚTROVÉ ROZPĚRY TR. 76,1x5mm, 127x6,3mm, 108x6mm
ZÁVĚTROVÉ ROZPĚRY TR. 76,1x5mm, 127x6,3mm, 108x6mm
ZÁVĚTROVÉ ROZPĚRY TR. 76,1x5mm, 127x6,3mm, 108x6mm
ZÁVĚTROVÉ ROZPĚRY TR. 76,1x5mm, 127x6,3mm, 108x6mm
216,325
216,325
216,305
216,325
216,325
216,325
OCEL. PŘÍHRADOVÝ NOSNÍK HORNÍ PÁSNICE HEA 120 DOLNÍ PÁSNICE HEA 120 ROZPĚRY TR. 76,1x5mm, 127x6,3mm, 108x6mm
OCEL. PŘÍHRADOVÝ NOSNÍK HORNÍ PÁSNICE HEA 120 DOLNÍ PÁSNICE HEA 120 ROZPĚRY TR. 76,1x5mm, 127x6,3mm, 108x6mm
OCEL. PŘÍHRADOVÝ NOSNÍK HORNÍ PÁSNICE HEA 120 DOLNÍ PÁSNICE HEA 120 ROZPĚRY TR. 76,1x5mm, 127x6,3mm, 108x6mm
OCEL. PŘÍHRADOVÝ NOSNÍK HORNÍ PÁSNICE HEA 120 DOLNÍ PÁSNICE HEA 120 ROZPĚRY TR. 76,1x5mm, 127x6,3mm, 108x6mm
50x50MM PRO VEDENÍ KABELU
NIKA PRO SVĚTLO M3 RS3 300x250x250MM
50x50MM PRO VEDENÍ KABELU
NIKA PRO SVĚTLO M3 RS3 300x250x250MM
50x50MM PRO VEDENÍ KABELU
NIKA PRO SVĚTLO M3 RS3 300x250x250MM
50x50MM PRO VEDENÍ KABELU
NIKA PRO SVĚTLO M3 RS3 300x250x250MM
50x50MM PRO VEDENÍ KABELU
NIKA PRO NOUZÁK NA/P/3/6 450x250x250MM
50x50MM PRO VEDENÍ KABELU
NIKA PRO NOUZÁK NA/P/3/6 450x250x250MM
50x50MM PRO VEDENÍ KABELU
NIKA PRO SVĚTLO M3 RS3 300x250x250MM
50x50MM PRO VEDENÍ KABELU
NIKA PRO NOUZÁK NA/P/3/6 450x250x250MM
ŽB MONTÁŽNÍ JÁMA Z BETONU C25/30 XC2 – Dmax 8–16, F2
50x50MM PRO VEDENÍ KABELU
NIKA PRO SVĚTLO M3 RS3 300x250x250MM
50x50MM PRO VEDENÍ KABELU
NIKA PRO SVĚTLO M3 RS3 300x250x250MM
50x50MM PRO VEDENÍ KABELU
NIKA PRO NOUZÁK NA/P/3/6 450x250x250MM
209,800
S3
S3
50x50MM PRO VEDENÍ KABELU
DETAIL 23
50x50MM PRO VEDENÍ KABELU
208,365
208,090
207,985
207,365
1:1
1:1
ZÁSUVKA XS20 200x250x250MM
ZÁSUVKA XS21 200x250x250MM
50x50MM PRO VEDENÍ KABELU
63000
ZÁSUVKA XS22 200x250x250MM
SAMO VYSYCHAJÍCÍ SPÁDOVIŠTĚ
31900
OCELOVÝ POCHOZÍ POLOROŠT
10700
285
2100
15105
14470
625
2100
625
14480
SPÁDOVAT V RÁMCI VÝSTAVBY DNA MONTÁŽNÍ JÁMY VE SKLONU 0,5% DO JÍMKY SPÁDOVANÉ DNO MONTÁŽNÍ JÁMY OŠETŘIT HYDROIZOLACÍ 1X PENETRAČNÍ NÁTĚR 2X ASFALTOVÝM NÁTĚR
JÍMKA S OBJEMEM DO 1m3 OŠETŘENA HYDROIZOLACÍ 1x PENETRAČNÍ NÁTĚR 2x ASFALTOVÝM NÁTĚR
ŠTĚRKOPÍSKOVÝ POLŠTÁŘ TL. 300mm S PŘESAHY 150mm TŘÍDY G3

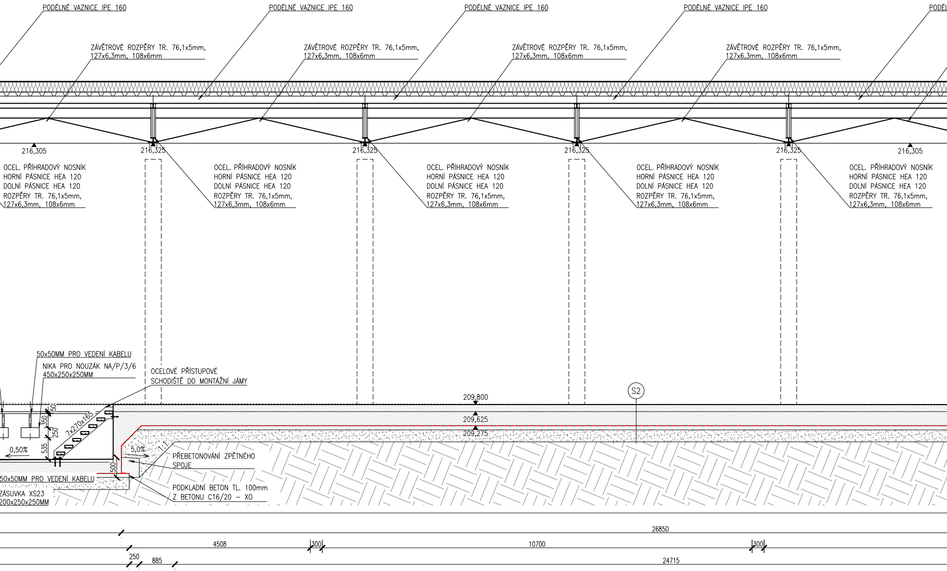
PODÉLNÉ VAZNICE IPE 160
PODÉLNÉ VAZNICE IPE 160
PODÉLNÉ VAZNICE IPE 160
PODÉLNÉ VAZNICE IPE 160
PODÉL
ZÁVĚTROVÉ ROZPĚRY TR. 76,1x5mm, 127x6,3mm, 108x6mm
ZÁVĚTROVÉ ROZPĚRY TR. 76,1x5mm, 127x6,3mm, 108x6mm
ZÁVĚTROVÉ ROZPĚRY TR. 76,1x5mm, 127x6,3mm, 108x6mm
ZÁVĚTROVÉ ROZPĚRY TR. 76,1x5mm, 127x6,3mm, 108x6mm
216,305
216,325
216,325
216,325
216,325
216,305
OCEL. PŘÍHRADOVÝ NOSNÍK HORNÍ PÁSNICE HEA 120 DOLNÍ PÁSNICE HEA 120 ROZPĚRY TR. 76,1x5mm, 127x6,3mm, 108x6mm
OCEL. PŘÍHRADOVÝ NOSNÍK HORNÍ PÁSNICE HEA 120 DOLNÍ PÁSNICE HEA 120 ROZPĚRY TR. 76,1x5mm, 127x6,3mm, 108x6mm
OCEL. PŘÍHRADOVÝ NOSNÍK HORNÍ PÁSNICE HEA 120 DOLNÍ PÁSNICE HEA 120 ROZPĚRY TR. 76,1x5mm, 127x6,3mm, 108x6mm
OCEL. PŘÍHRADOVÝ NOSNÍK HORNÍ PÁSNICE HEA 120 DOLNÍ PÁSNICE HEA 120 ROZPĚRY TR. 76,1x5mm, 127x6,3mm, 108x6mm
OCEL. PŘÍHRADOVÝ NOSNÍK HORNÍ PÁSNICE HEA 120 DOLNÍ PÁSNICE HEA 120 ROZPĚRY TR. 76,1x5mm, 127x6,3mm, 108x6mm
50x50MM PRO VEDENÍ KABELU
NIKA PRO NOUZÁK NA/P/3/6 450x250x250MM
OCELOVÉ PŘÍSTUPOVÉ SCHODIŠTĚ DO MONTÁŽNÍ JÁMY
S2
209,800
209,625
209,275
50
350
250
535
7x270x165
0,50%
5,0%
1:1
500
PŘEBETONOVÁNÍ ZPĚTNÉHO SPOJE
50x50MM PRO VEDENÍ KABELU
ZÁSUVKA XS23 200x250x250MM
PODKLADNÍ BETON TL. 100mm Z BETONU C16/20 – XO
26850
4508
300
10700
300
250
885
24715

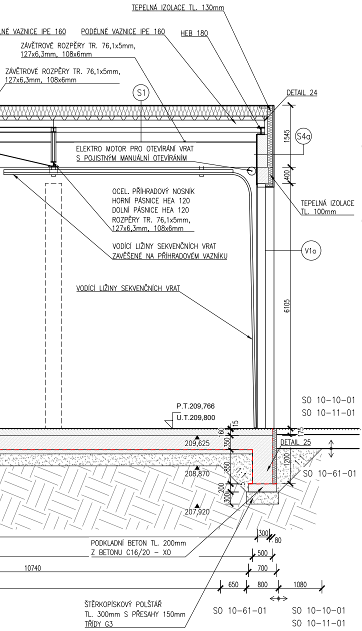
TEPELNÁ IZOLACE TL. 130mm
NÉ VAZNICE IPE 160
PODÉLNÉ VAZNICE IPE 160
HEB 180
ZÁVĚTROVÉ ROZPĚRY TR. 76,1x5mm, 127x6,3mm, 108x6mm
ZÁVĚTROVÉ ROZPĚRY TR. 76,1x5mm, 127x6,3mm, 108x6mm
S1
DETAIL 24
1545
S4a
ELEKTRO MOTOR PRO OTEVÍRÁNÍ VRAT S POJISTNÝM MANUÁLNÍ OTEVÍRÁNÍM
400
TEPELNÁ IZOLACE TL. 100mm
OCEL. PŘÍHRADOVÝ NOSNÍK
HORNÍ PÁSNICE HEA 120
DOLNÍ PÁSNICE HEA 120
ROZPĚRY TR. 76,1x5mm, 127x6,3mm, 108x6mm
V1a
VODÍCÍ LIŽINY SEKVENČNÍCH VRAT ZAVĚŠENÉ NA PŘÍHRADOVÉM VAZNÍKU
VODÍCÍ LIŽINY SEKVENČNÍCH VRAT
6105
P.T.209,766
U.T.209,800
SO 10-10-01
SO 10-11-01
15
160
175
209,625
350
DETAIL 25
1200
1:1
850
1:1
SO 10-61-01
208,870
5
200
300
207,920
300
80
PODKLADNÍ BETON TL. 200mm Z BETONU C16/20 – X0
500
10740
700
650
800
1080
ŠTĚRKOPÍSKOVÝ POLŠTÁŘ TL. 300mm S PŘESAHY 150mm TŘÍDY G3
SO 10-61-01
SO 10-10-01
SO 10-11-01

LEGENDA MATERIÁLU:

- ▨ Zdivo z keramického střepu
- ▨ Železobeton
- ▨ Podkladní beton
- ▩ Štěrkopísek
- ∿ Tepelná izolace
- ▤ Spádová tepelná izolace
- ■ Stropní prefabrikované panely
- □ Konstrukce podlahy
- ---- Hydroizolace
- ▩ Rostlý terén

LEGENDA SO/PS

SO 10-10-01 ŽST Praha-Libeň, železniční svršek
SO 10-11-01 ŽST Praha-Libeň, železniční spodek
SO 10-31-01 ŽST Praha-Libeň, Zpevněné plochy

SKLADBY HALY:

(S1)

| | |
|---|---|
| Povlaková hydroizolace | 3x5 mm |
| Tepelná izolace | 250 mm |
| Parotěsná izolace s hl. vlož. | 2 mm |
| Trapézový plech | TR100/275 |

(S2)

| | |
|---|---|
| Epoxidový nátěr | |
| Betonová mazanina – drátkobeton | 175 mm |
| Železobetonová deska C25/30 | 350 mm |
| Hydroizolace | 5 mm |
| Podkladový beton C16/20 | 100 mm |
| Zhutněný štěrkopísek | min. 300 mm |
| Rostlý terén | |

(S3)

| | |
|---|---|
| Spádovaný beton | 0–75 mm |
| Železobetonová deska C25/30 | 350 mm |
| Hydroizolace | 5 mm |
| Podkladový beton C16/20 | 100 mm |
| Rostlý terén | |

(S4)

| | |
|---|---|
| Pastovitá fasádní omítka | 35 mm |
| Penetrační nátěr | |
| Lepící hmota se síťovinou | |
| Termo omítka + přednástřik | |
| Tepelná izolace | 80 mm |
| Zdivo z keramického střepu | |
| Sádrová omítka | 20 mm |

(S4a)

| | |
|---|---|
| Pastovitá fasádní omítka | 35 mm |
| Penetrační nátěr | |
| Lepící hmota se síťovinou | |
| Termo omítka + přednástřik | |
| Tepelná izolace | 130 mm |
| Zdivo z lehčeného betonu | 250 mm |
| Sádrová omítka | 20 mm |

(S5)

| | |
|---|---|
| Mozaiková omítka soklu | 20 mm |
| Stěrková hmota se síťovinou | |
| (min. 100 mm pod úroveň terénu) | |
| Tepelná izolace XPS | 60 mm |
| Lepící vrstva (rámeček + terče) | |
| Hydroizolační ochrana (mPVC folie) | 300 mm |
| Zdivo z keramického střepu | |

(S6a)

| | |
|---|---|
| Sádrová omítka | 20 mm |
| Zdivo z keramického střepu/věnec/sokl | |
| Vápeno–cementová malta | 5 mm |
| Jádro štukové omítky | 10 mm |
| Štukový povrch | 5 mm |

(S6b)

| | |
|---|---|
| Sádrová omítka | 20 mm |
| Zdivo z keramického střepu/věnec/sokl | |
| Sádrová omítka | 20 mm |

SKLADBY ADMIN. OBJEKTU:

(S7)

| | |
|---|---|
| Povlaková hydroizolace | 2x5 mm |
| Tepelná spádová izolace | 440–0 mm |
| Tepelná izolace | 250 mm |
| Parotěsná izolace s hl. vlož. | 2 mm |
| Předpjatý stropní ŽB panel | 200 mm |
| Sádrová omítka | 10 mm |
| Sádrokartónový podhled | 12,5 mm |
| Sádrová omítka | 10 mm |

(S8)

| | |
|---|---|
| Přírodní zátěžové PVC | 5 mm |
| Anhydritový potěr | 35 mm |
| PE folie | |
| Kročejová izolace PTE | 50 mm |
| Předpjatý stropní ŽB panel | 250 mm |
| Vápeno–cementová malta | 5 mm |
| Jádro štukové omítky | 10 mm |
| Štukový povrch | 5 mm |

(S9)

| | |
|---|---|
| Keramická dlaždice | 8 mm |
| Cementová malta | 20 mm |
| Betonová mazanina | 40 mm |
| Lepenka | 2 mm |
| Izolace | 20 mm |
| Předpjatý stropní ŽB panel | 250 mm |
| Vápeno–cementová malta | 5 mm |
| Jádro štukové omítky | 10 mm |
| Štukový povrch | 5 mm |

(S10)

| | |
|---|---|
| Epoxidový nátěr | |
| Betonová mazanina – drátkobeton | 125 mm |
| PE folie | |
| Podlahová tepelná izolace PTE | 50 mm |
| ŽB základová deska C25/30 | 200 mm |
| Hydroizolační pásy | 5 mm |
| Podkladový beton C16/20 | 100 mm |
| Zhutněný štěrkopísek | min 300 mm |
| Rostlý terén | |

(S11a)

| | |
|---|---|
| Pastovitá fasádní omítka | 35 mm |
| Penetrační nátěr | |
| Lepící hmota se síťovinou | |
| Termo omítka + přednástřik | |
| Zdivo z keramického střepu/věnec | |
| Vápeno–cementová malta | 5 mm |
| Jádro štukové omítky | 10 mm |
| Štukový povrch | 5 mm |

(S11b)

| | |
|---|---|
| Pastovitá fasádní omítka | 35 mm |
| Penetrační nátěr | |
| Lepící hmota se síťovinou | |
| Termo omítka + přednástřik | |
| Zdivo z keramického střepu/věnec | |
| Sádrová omítka | 20 mm |

(S12)

| | |
|---|---|
| Mozaiková omítka soklu | 3 mm |
| Stěrková hmota se síťovinou | 3 mm |
| min. 100mm pod úroveň terénu | |
| Tepelná izolace | 80 mm |
| Hydroizolační pásy | 5 mm |
| ŽB sokl | 380 mm |
| Vápeno–cementová malta | 5 mm |
| Jádro štukové omítky | 10 mm |
| Štukový povrch | 5 mm |

(S13)

| | |
|---|---|
| Keramická dlažba | 30 mm |
| Cementová malta | 10 mm |
| ŽB prefab. podesta | 200 mm |
| Sádrová omítka | 20 mm |

EVROPSKÁ UNIE
Evropské strukturální a investiční fondy
Operační program doprava

Ministerstvo dopravy
Státní fond dopravní infrastruktury

Souřadnicový systém: S-JTSK
Výškový systém: Bpv

*Přehled verzí přílohy*

| *Číslo* | *Datum* | *Popis změny* | *Jméno* | *Podpis* |
|---|---|---|---|---|
| 03 | 22.03.2021 | DUSP + PDPS | ŠIMON VANĚK | |
| 02 | 17.12.2020 | Dokumentace se zapracovanými připomínkami | ŠIMON VANĚK | |
| 01 | 30.09.2020 | Dokumentace k připomínkám | ŠIMON VANĚK | |

*Zadavatel:*
**Správa železnic, státní organizace**
Dlážděná 1003/7, Praha 1 - Nové Město 110 00
**Správa železnic, Stavební správa západ**
Sokolovská 278/1955, Praha 9 190 00

SPRÁVA ŽELEZNIC

*Zhotovitel:*
**PROJEKT servis spol. s r.o.**
U Elektry 830/2b, Praha 9 - Hloubětín 198 00
IČ: 49823141
tel.: 281 090 860
www.projekt-servis.cz firma@projekt-servis.cz

*Hlavní inženýr projektu:* Ing. Martin Koudelka
*Zástupce hlavního inženýra projektu* Ing. Michaela Kopálová

*Zpracovatel části:*
**PROJEKT servis spol. s r.o.**
U Elektry 830/2b, Praha 9 - Hloubětín 198 00
IČ: 49823141
tel.: 281 090 860
www.projekt-servis.cz firma@projekt-servis.cz

*Vypracoval:* Šimon Vaněk
*Kontroloval:* Ing. Michaela Kopálová
*Odpovědný projektant:* Ing. Martin Koudelka

KRAJ: Praha
OKRES: Praha hl. m.
OÚ: Praha hl. m.

*Název akce:*

**Přemístění haly pro OTV
a zřízení integrovaného pracoviště OTV a ST v rámci OŘ Praha**

*Část:*
SO 10-61-01 ŽST Praha-Libeň, Hala pro kolejová vozidla a integrovaná pracoviště
ST OŘ a OTV OŘ

**Architektonicko-stavební řešení**

*Číslo zakázky:* **ZAK-2019-06**
*Stupeň:* DUSP + PDPS
*Datum:* 03/2021
*Měřítko:* 1:50
*Formát:* 12xA4
*Verze:* **01**
*Část:* **D.2.2.1.1.1**
*Č. přílohy:* **7.1**

*Příloha:*

# Podélný řez 1-1'

Dokument lze užívat pouze ve smyslu příslušné smlouvy o dílo. Žádná jeho část nemůže být dle zákona č. 121/2000 Sb. kopírována nebo jiným způsobem rozšiřována bez souhlasu PROJEKT servis spol. s r.o.