PODÉLNÝ ŘEZY 4–4'
M1:50

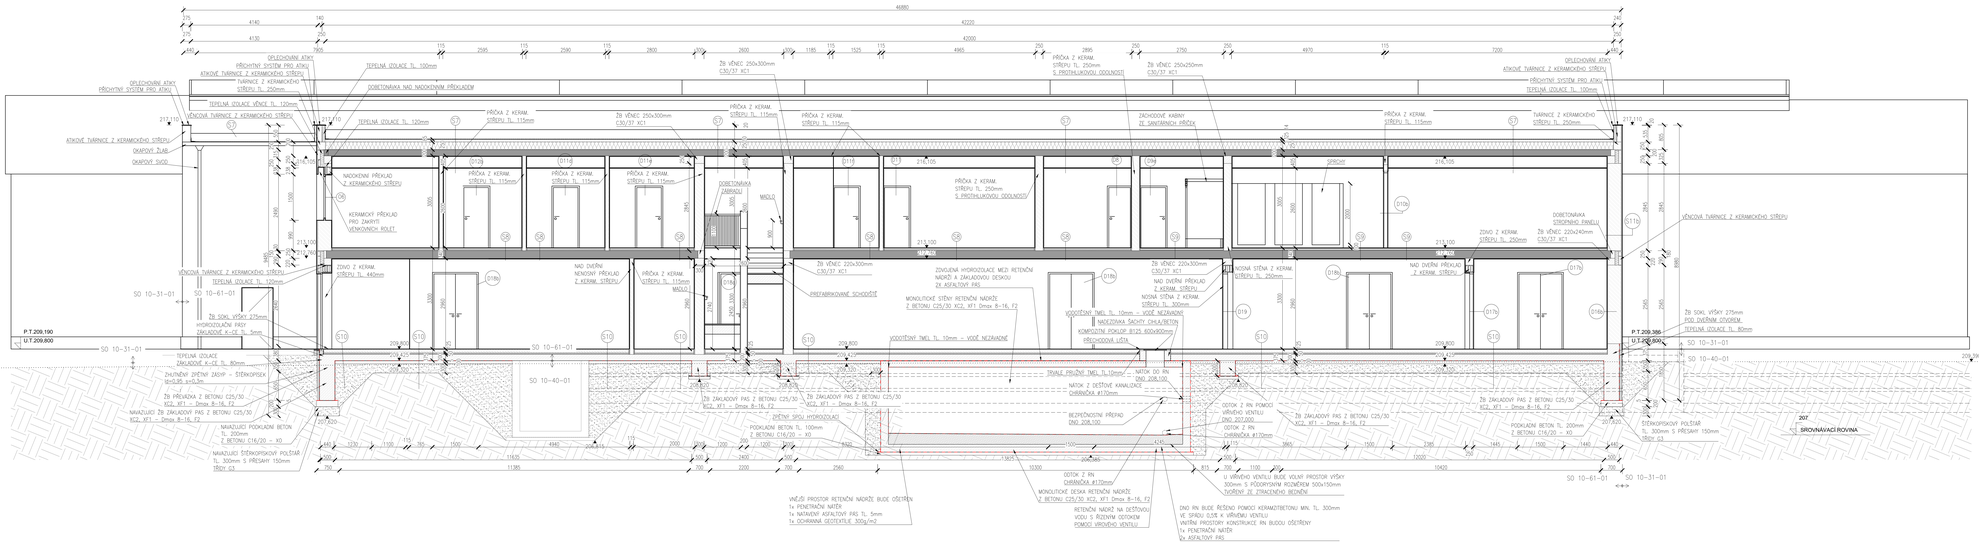

SKLADBY ADMIN. OBJEKTU:

S7
- Pivovalová hydroizolace 2x5 mm
- Tepelná izolace spádová 440-0 mm
- Tepelná izolace 250 mm
- Parotěsná izolace s hl. vlož. 2 mm
- Předpjatý stropní ZB panel 200 mm
- Stávová omítka 10 mm
- Stávkařitelný podhled 12,5 mm
- Stávová omítka 10 mm

S8
- Přívodní zábradlí PVC 5 mm
- Anhydritový potěr 35 mm
- PE folie
- Kročejová izolace PTE 50 mm
- Předpjatý stropní ZB panel 250 mm
- Podhledová sádrokarton 12,5 mm
- Stávová omítka 10 mm
- Stávový povrch 5 mm

S9
- Keramická dlažba 8 mm
- Cementová malta 20 mm
- Betonová mazanina 40 mm
- Lepenka 2 mm
- Izolace 20 mm
- Předpjatý stropní ZB panel 250 mm
- Podhledová cementová malta 10 mm
- Stávová omítka 10 mm
- Stávový povrch 5 mm

S10
- Epoxidový nátěr
- Betonová mazanina – drátkobeton 125 mm
- PE folie
- Podkladní tepelná izolace PTE 50 mm
- ŽB základová deska C25/30 200 mm
- Hydroizolační pásy 5 mm
- Podkladní beton C16/20 100 mm
- Zhutněný štěrkopísek min. 300 mm
- Rostlý terén

S11a
- Pozinkovaná fasádní omítka 35 mm
- Penetrační nátěr
- Lepicí hmota se síťovinou
- Tenmo omítka + přednástřik
- Zdivo z keramického střepu/obvc 440 mm
- Vápeno-cementová malta 5 mm
- Stávová omítka 10 mm
- Stávový povrch 5 mm

S11b
- Pozinkovaná fasádní omítka 35 mm
- Penetrační nátěr
- Lepicí hmota se síťovinou
- Tenmo omítka + přednástřik
- Zdivo z keramického střepu/obvc 250 mm
- Stávová omítka 20 mm

S12
- Mozaiková omítka soklu 3 mm
- Stávová hmota se síťovinou min. 100mm pod úrovní terénu 3 mm
- Tepelná izolace 80 mm
- Hydroizolační pásy 5 mm
- ŽB sokl 380 mm
- Vápeno-cementová malta 5 mm
- Stávová omítka 10 mm
- Stávový povrch 5 mm

S13
- Keramická dlažba 30 mm
- Cementová malta 20 mm
- Stávová omítka 20 mm

LEGENDA MATERIÁLŮ:
- Zdivo z keramického střepu
- Železobeton
- Podkladní beton
- Štěrkopísek
- Tepelná izolace
- Spádová tepelná izolace
- Strojní předvrtávované panely
- Konstrukce podpěry
- Hydroizolace
- Rostlý terén

LEGENDA SO/PS:
SO 10-31-01 ZST Praha-Libeň, Zpevněné plochy
SO 10-40-01 ZST Praha-Libeň, Kabelovod 404,85 – 405,10

EVROPSKÁ UNIE
Evropské strukturální a investiční fondy
Operační program Doprava

Ministerstvo dopravy
Státní fond dopravní infrastruktury

Souřadnicový systém: S-JTSK
Výškový systém: Bpv

Předmět verzí / změny			
Číslo	Datum	Popis změny	Jméno / Podpis
01			
02	22.03.2021	DUSP + PDPS	ŠIMON VANĚK
03	17.12.2021	Zpřesnění/oprava na kanalizačních přípojkách	ŠIMON VANĚK

Zadavatel: **Správa železnic, státní organizace**
Dlážděná 1003/7, Praha 1 - Nové Město 110 00
Správa železnic, Stavební správa západ
Sokolovská 278/1955, Praha 9 190 00

Zhotovitel: **PROJEKT servis spol. s r.o.**
U Elektry 830/26, Praha 9 - Hloubětín 198 00
IČ: 49823141
tel.: 281 090 960
www.projekt-servis.cz firma@projekt-servis.cz

Hlavní inženýr projektu: Ing. Michaela Kopáčková — Zástupce hlavního inženýra projektu: Ing. Richarda Kopáčková

Zpracovatel části: **PROJEKT servis spol. s r.o.**
U Elektry 830/26, Praha 9 - Hloubětín 198 00
IČ: 49823141
tel.: 281 090 960
www.projekt-servis.cz firma@projekt-servis.cz

Vypracoval: Šimon Vaněk — Kontroloval: Ing. Michaela Kopáčková — Odpovědný projektant: Ing. Martin Kovalčík

KRAJ: Praha — OKRES: Praha hl. m. — OU: Praha hl. m.

Název akce:
Přemístění haly pro OTV
a zřízení integrovaného pracoviště OTV a ST v rámci OŘ Praha

Část: SO 10-61-01 ZST Praha-Libeň, Haly pro kolejová vozidla a integrovaná pracoviště SO 08-32-01.A
Architektonicko-stavební řešení

Číslo zakázky: **ZAK-2019-06**
Stupeň: DUSP + PDPS
Datum: 03/2021
Měřítko: 1:50
Formát: 8xA4

Příloha: **Podélný řez 4-4'**
Verze: 01 | Část: D.2.2.1.1.1 | List přílohy: 7.4

Autorské dílo podle zákona č. 121/2000 Sb. Bez souhlasu autora nelze dílo užít ani kopírovat, s výjimkou užití pro potřebu zadavatele stanovenou smlouvou.