




SEVERNÍ POHLED  
M1:100

 


JIŽNÍ POHLED  
M1:100

 


ZÁPADNÍ POHL  
M1:100

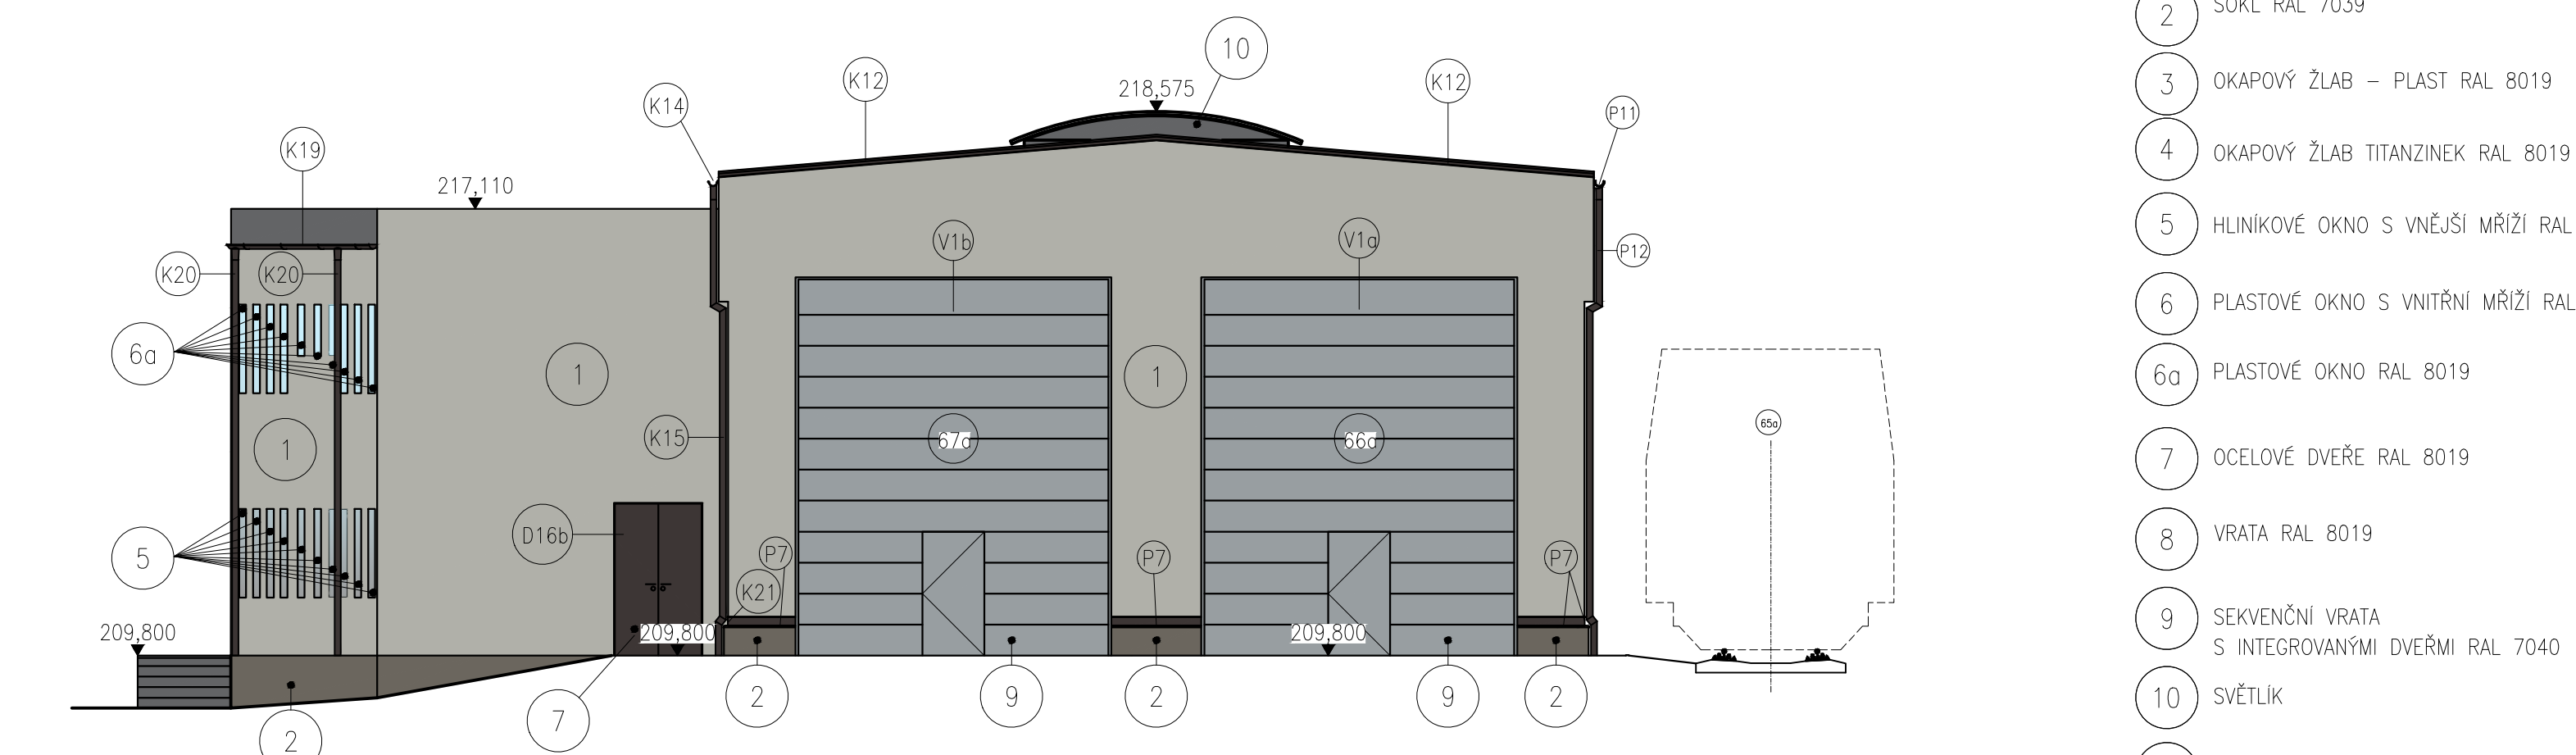


VÝCHODNÍ POHLED  
M1:100

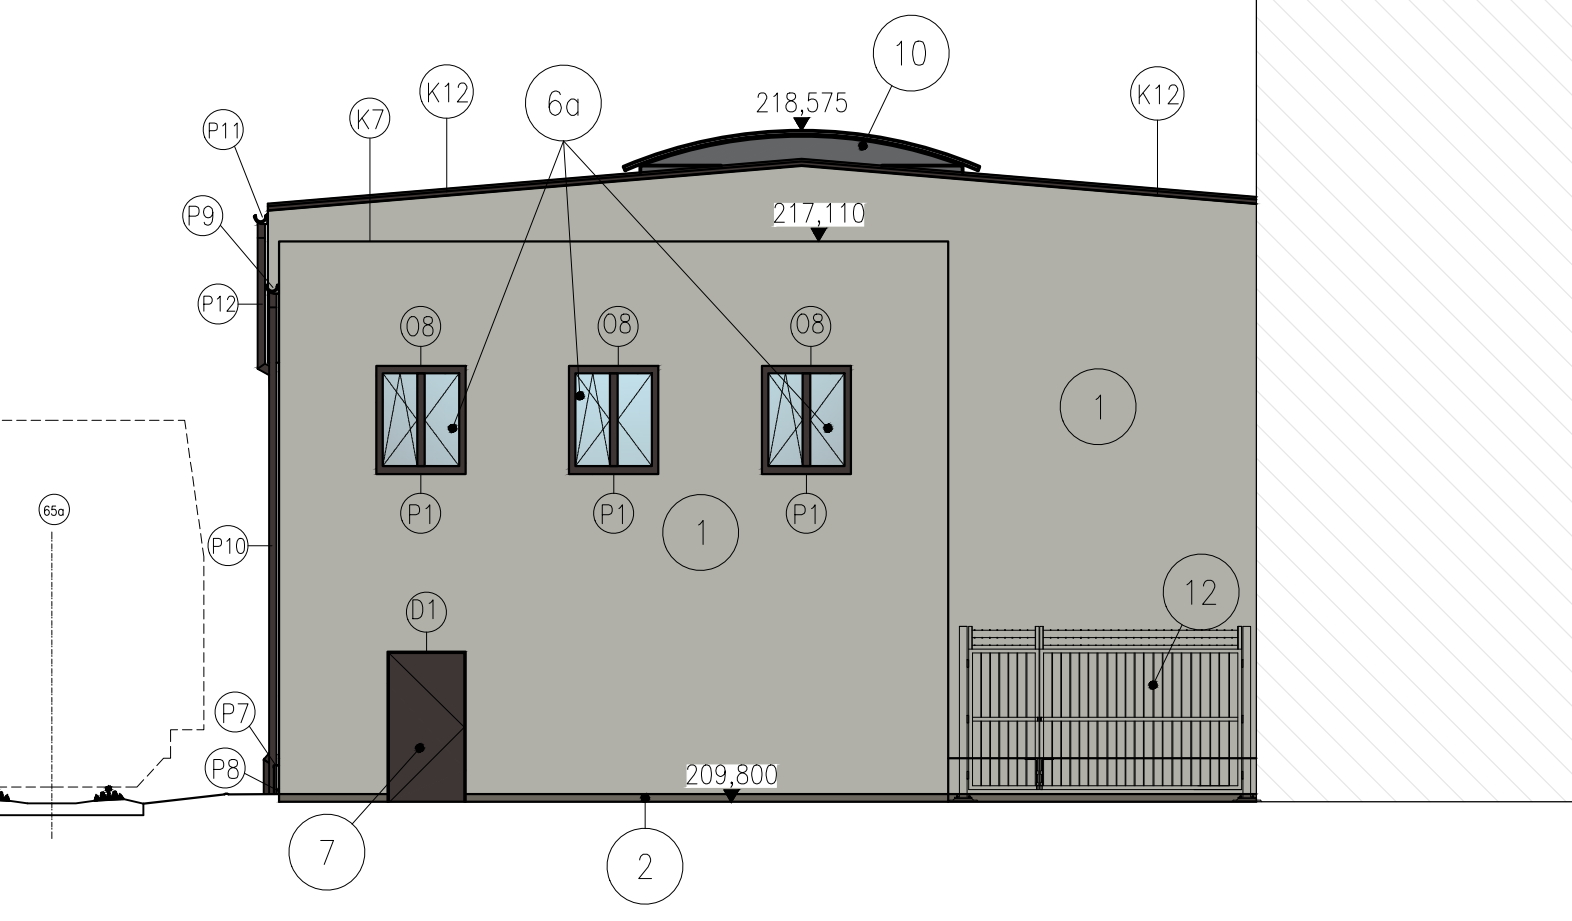

VÝCHODNÍ POHL  
M1:100

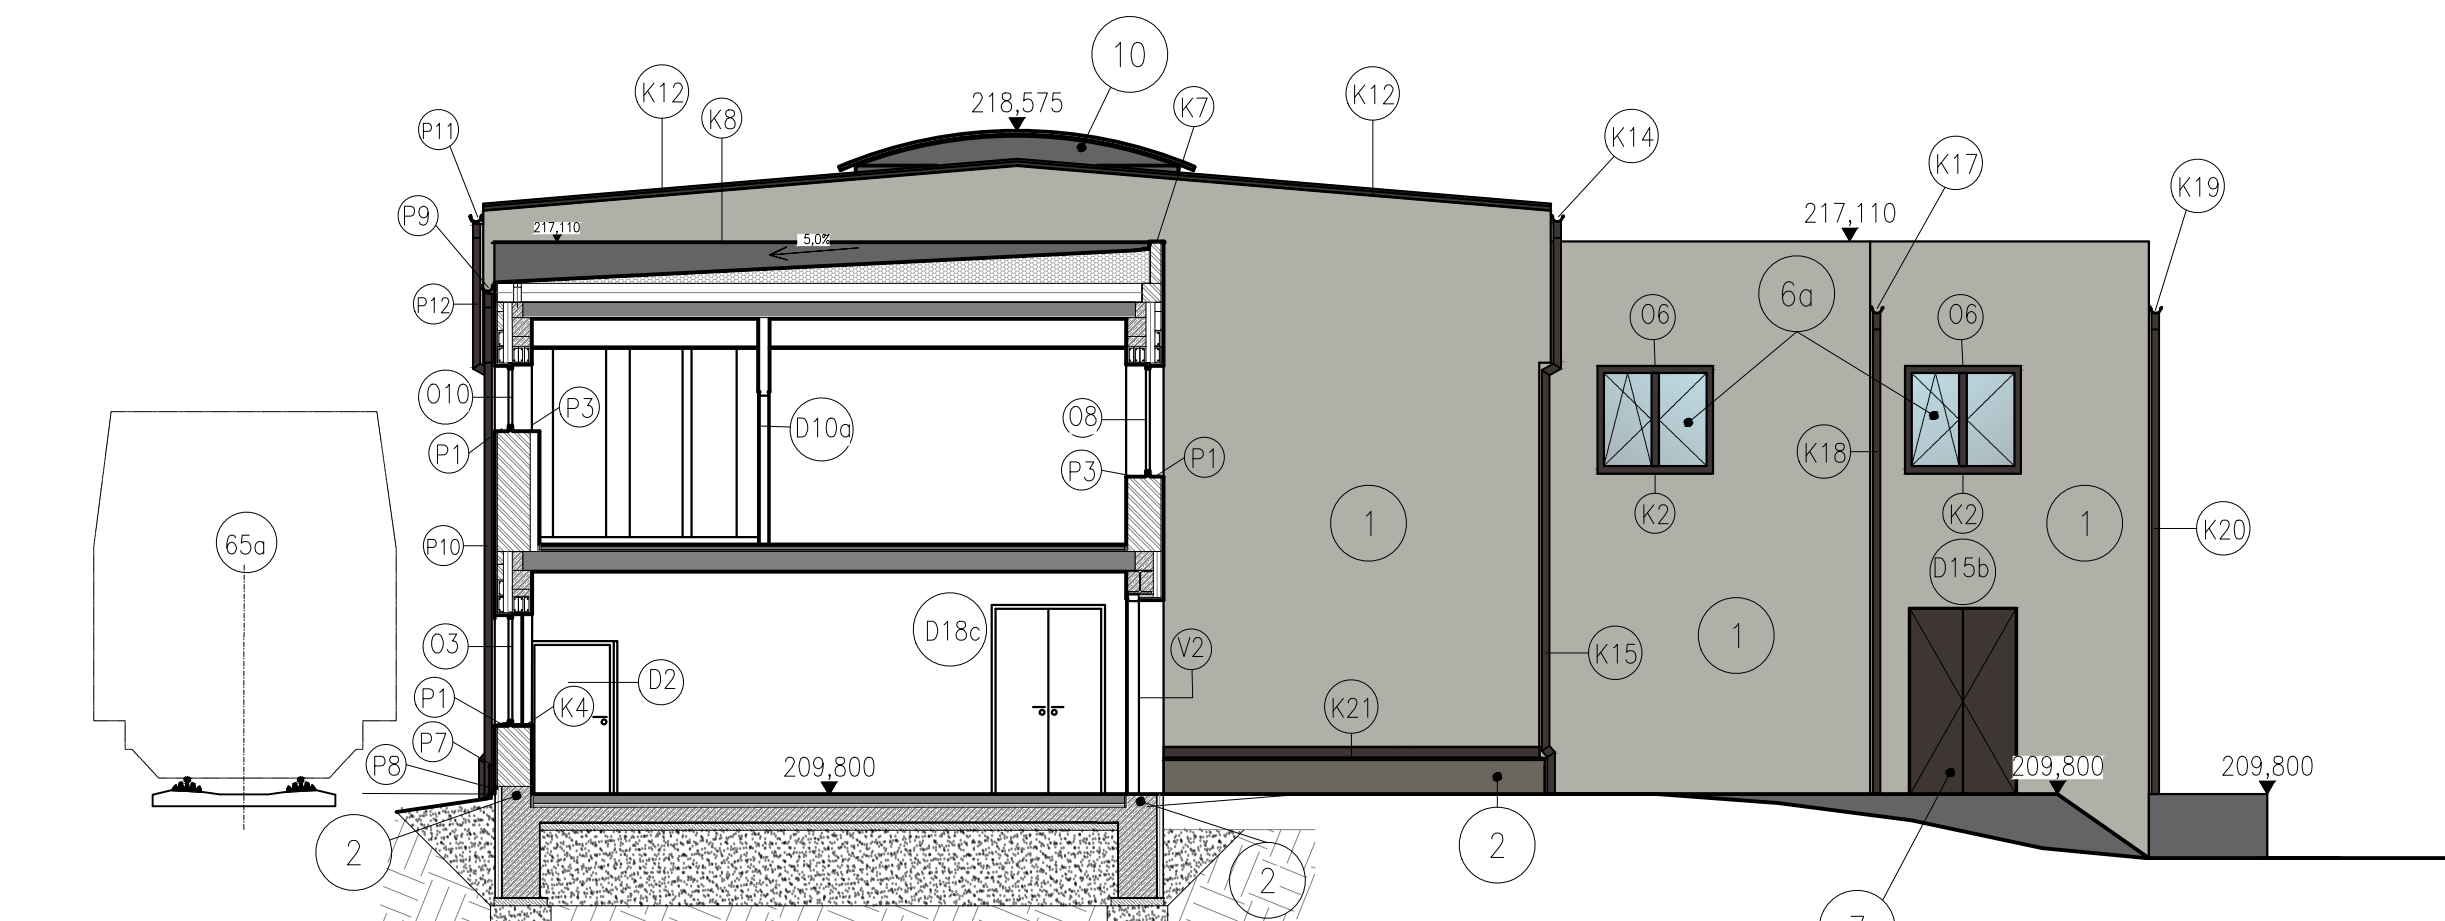








LEGENDA MATERIÁLŮ:

 STÁVAJÍCÍ OBJEKT

LEGENDA:

- 1 PASTOVITÁ FASÁDNÍ TERMO OMTKA RA
- 2 SOKL RAL 7039
- 3 OKAPOVÝ ŽLAB – PLAST RAL 8019
- 4 OKAPOVÝ ŽLAB TITANIZNEK RAL 8019
- 5 HLINIKOVÉ OKNO S VNĚJŠÍ MŘÍŽÍ RAL
- 6 PLASTOVÉ OKNO S VNITŘNÍ MŘÍŽÍ RAL
- 6a PLASTOVÉ OKNO RAL 8019
- 7 OCELOVÉ DVEŘE RAL 8019
- 8 VRATA RAL 8019
- 9 SEKVENČNÍ VRATA  
S INTEGROVANÝM DVEŘÍM RA 7040
- 10 SVĚTLÍK
- 11 POVLAKOVÁ STŘEŠNÍ HYDROIZOLACE
- 12 OPLOČENÍ VČ BRÁNÝ

Souřadnicový systém: S-JTSK  
Výškový systém: Bpv

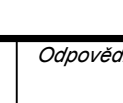Plánuje ved. oddělení				
Císlo	Datum	Popis změny	Jméno	Podpis
03	22.03.2021	DÚSP + PDPS		
01	17.12.2020	Dokumentace ke zprovoznění uřizovníků	ŠIMON VÁNEK	
01	30.09.2020	Dokumentace ke zprovoznění	ŠIMON VÁNEK	
Zadavatel:				
Správa železnic, státní organizace Dřážová 1003/7, Praha 1 - Nové Město 110 00 Správa železnic, Stavební správa západ Sokolovská 278/155, Praha 8 180 00				
Zhotovitel:	PROJEKT servis spol. s r.o. U Elektrů 830/26, Praha 8 - Hloubětín 198 00 IČ: 48623141 tel. 281 059 960 www.projekt-servis.cz    firma@projekt-servis.cz			
Hlavní inženýr projektu:			Zástupce Hlavního inženýra projektu  Ing. Michaela Kocpálková	
Zpracovatel:	PROJEKT servis spol. s r.o. U Elektrů 830/26, Praha 8 - Hloubětín 198 00 IČ: 48623141 tel. 281 059 960 www.projekt-servis.cz    firma@projekt-servis.cz			
Upraveno:	Kontrolováno:	Odpovědný projektant:		
				
KRAJ: Praha	Šimon Vánek	OKRES: Praha 8, n.m.	Ing. Michaela Kocpálková	OU: Praha 8, n.m.

<b>Přemístění haly pro OTV</b> <b>a zřízení integrovaného pracoviště OTV a ST v rámci OR Praha</b>				
<b>Číslo:</b> SO 1541 (d 25 Praha-Liberec, hala pro kolektivní vozidla a integrované pracoviště ST a OTV) OTV		<b>Číslo zakázky:</b> <b>ZAK-2019-06</b>		
<b>Architektonicko-stavební řešení</b>		<b>Datum:</b> 03/02/21	<b>Důstoj. a podpis:</b>	
		<b>MM/rok:</b> 1:100		
		<b>Formát:</b> 11xA4		
		<b>Verze:</b>	<b>Číslo:</b>	<b>C. příloha:</b>
<b>Pohledy. Varianta - RAL 7038</b>		<b>01</b>	<b>D.2.2.1.1</b>	<b>8</b>