




PŘÍČNÝ ŘEZ 1-1'
M1:25

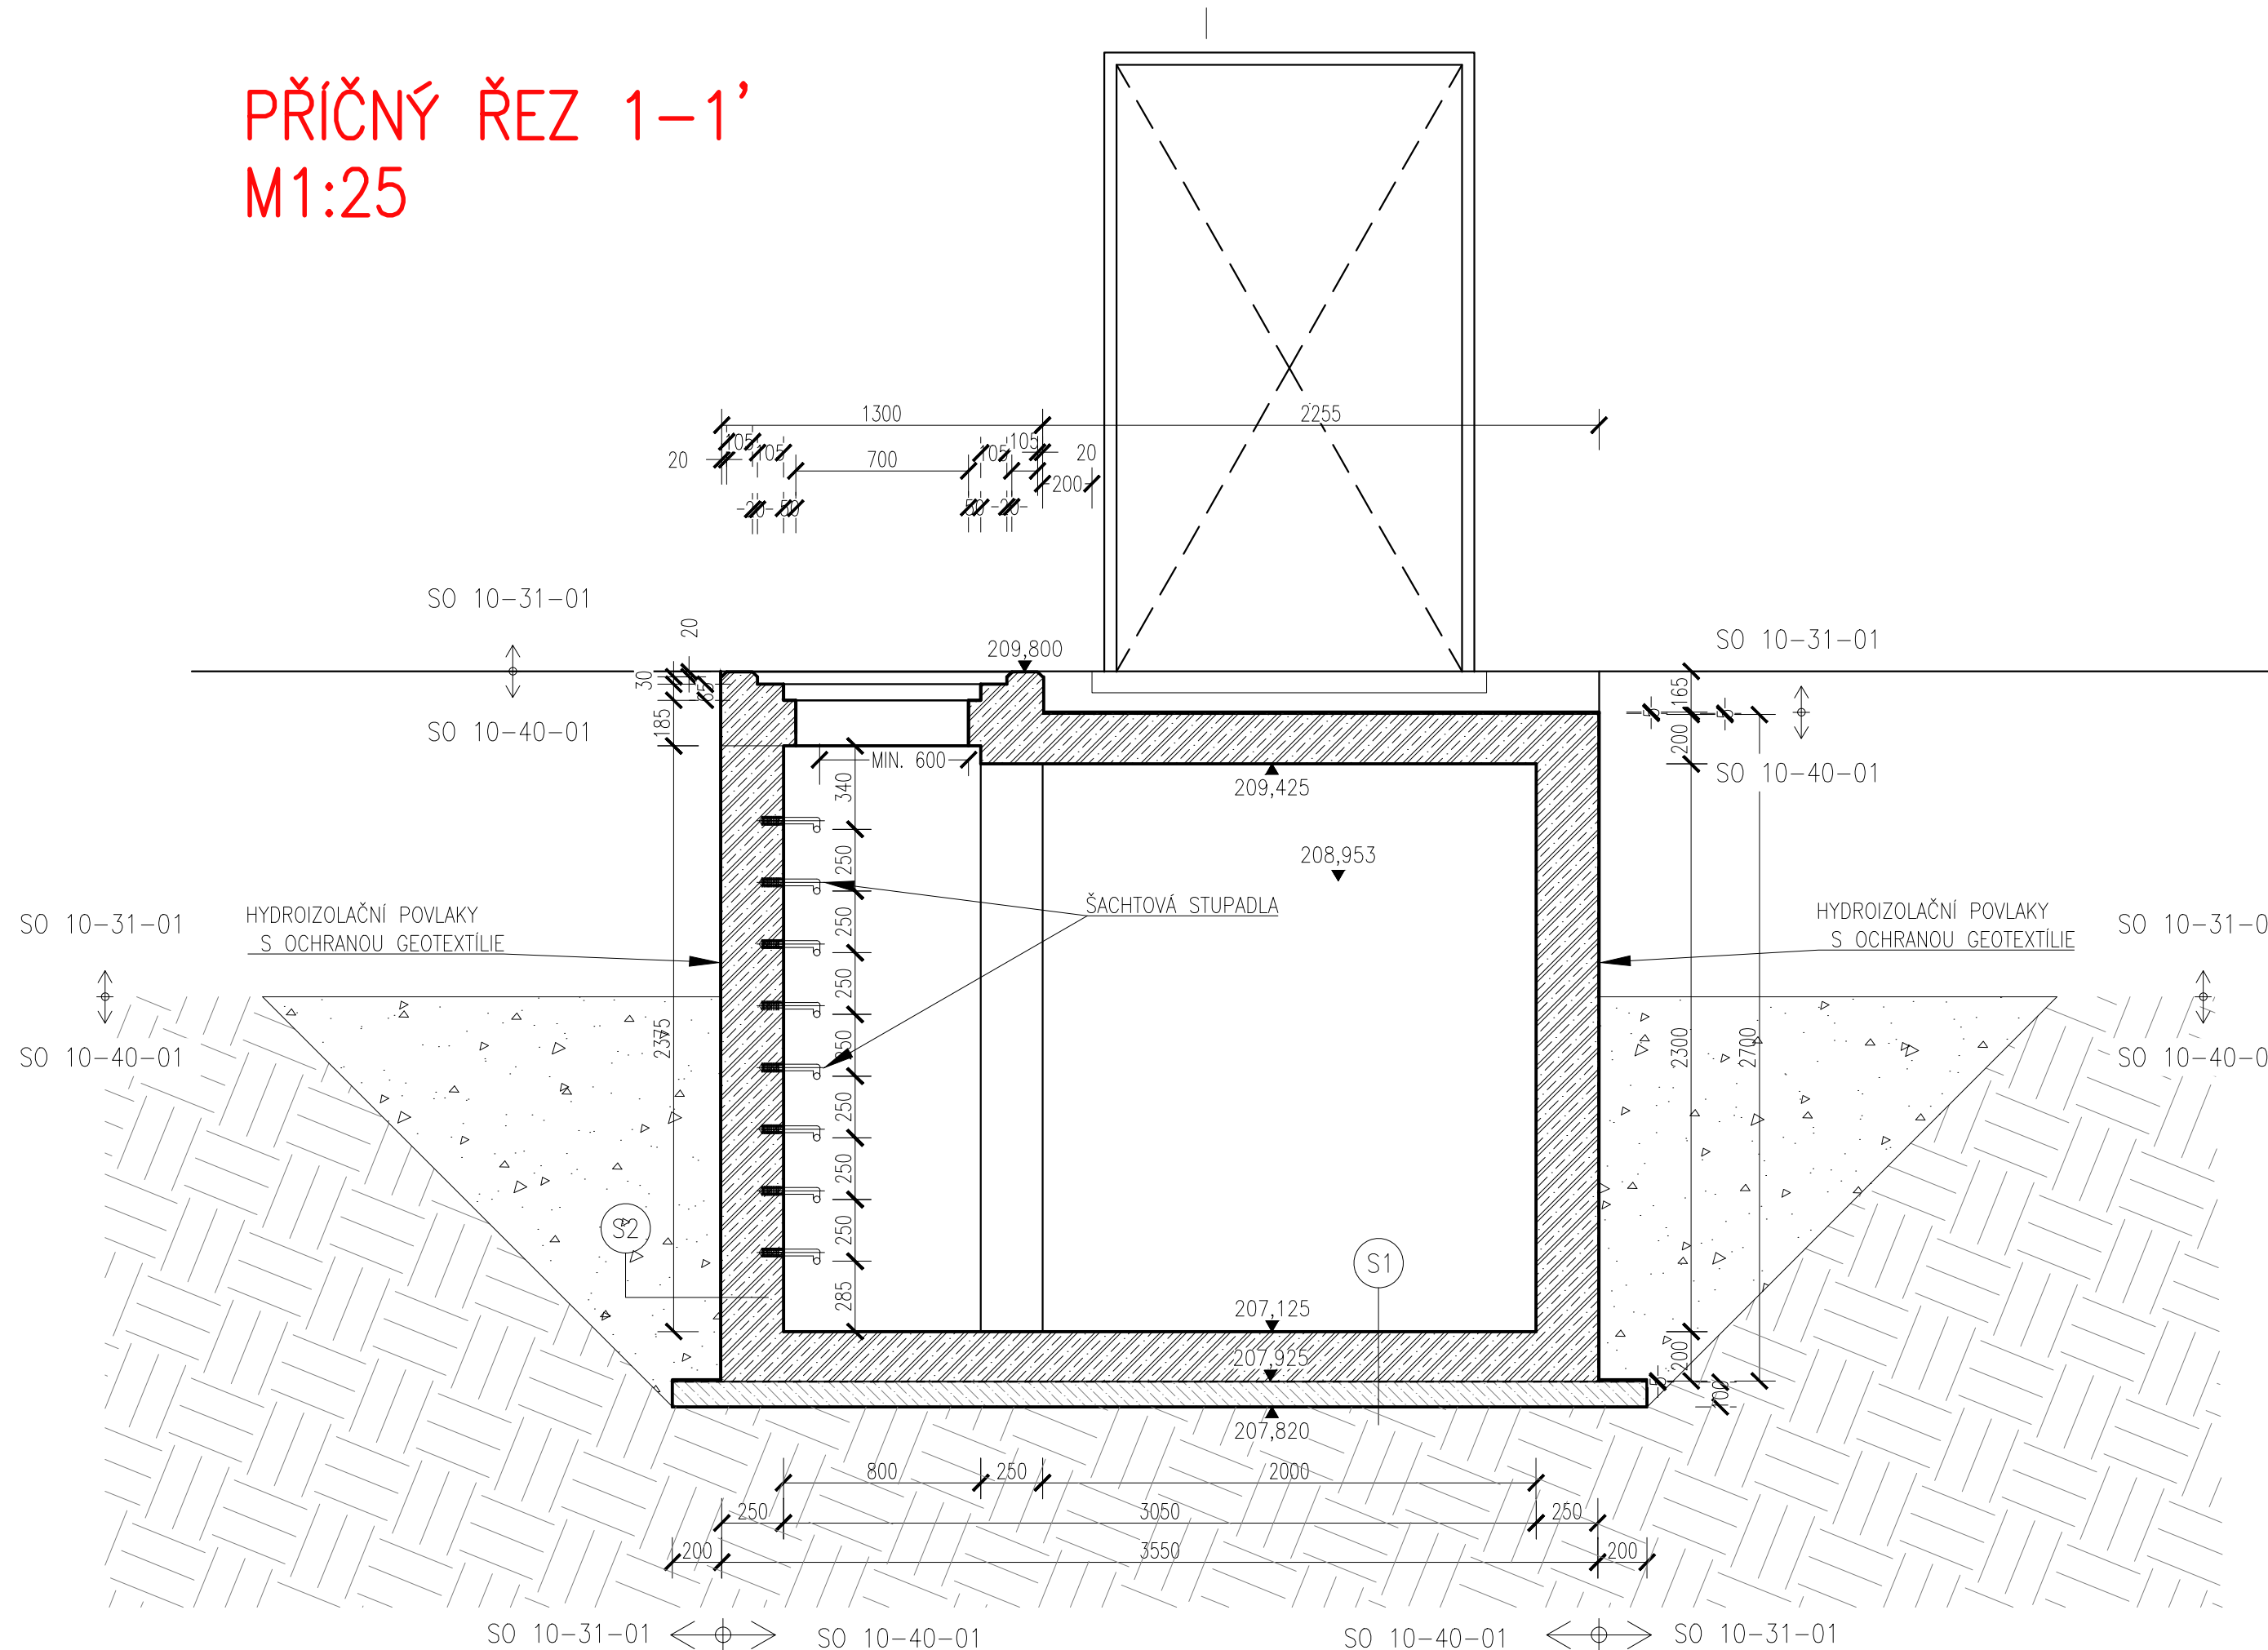

PŘÍČNÝ ŘEZ 2-2'
M1:25

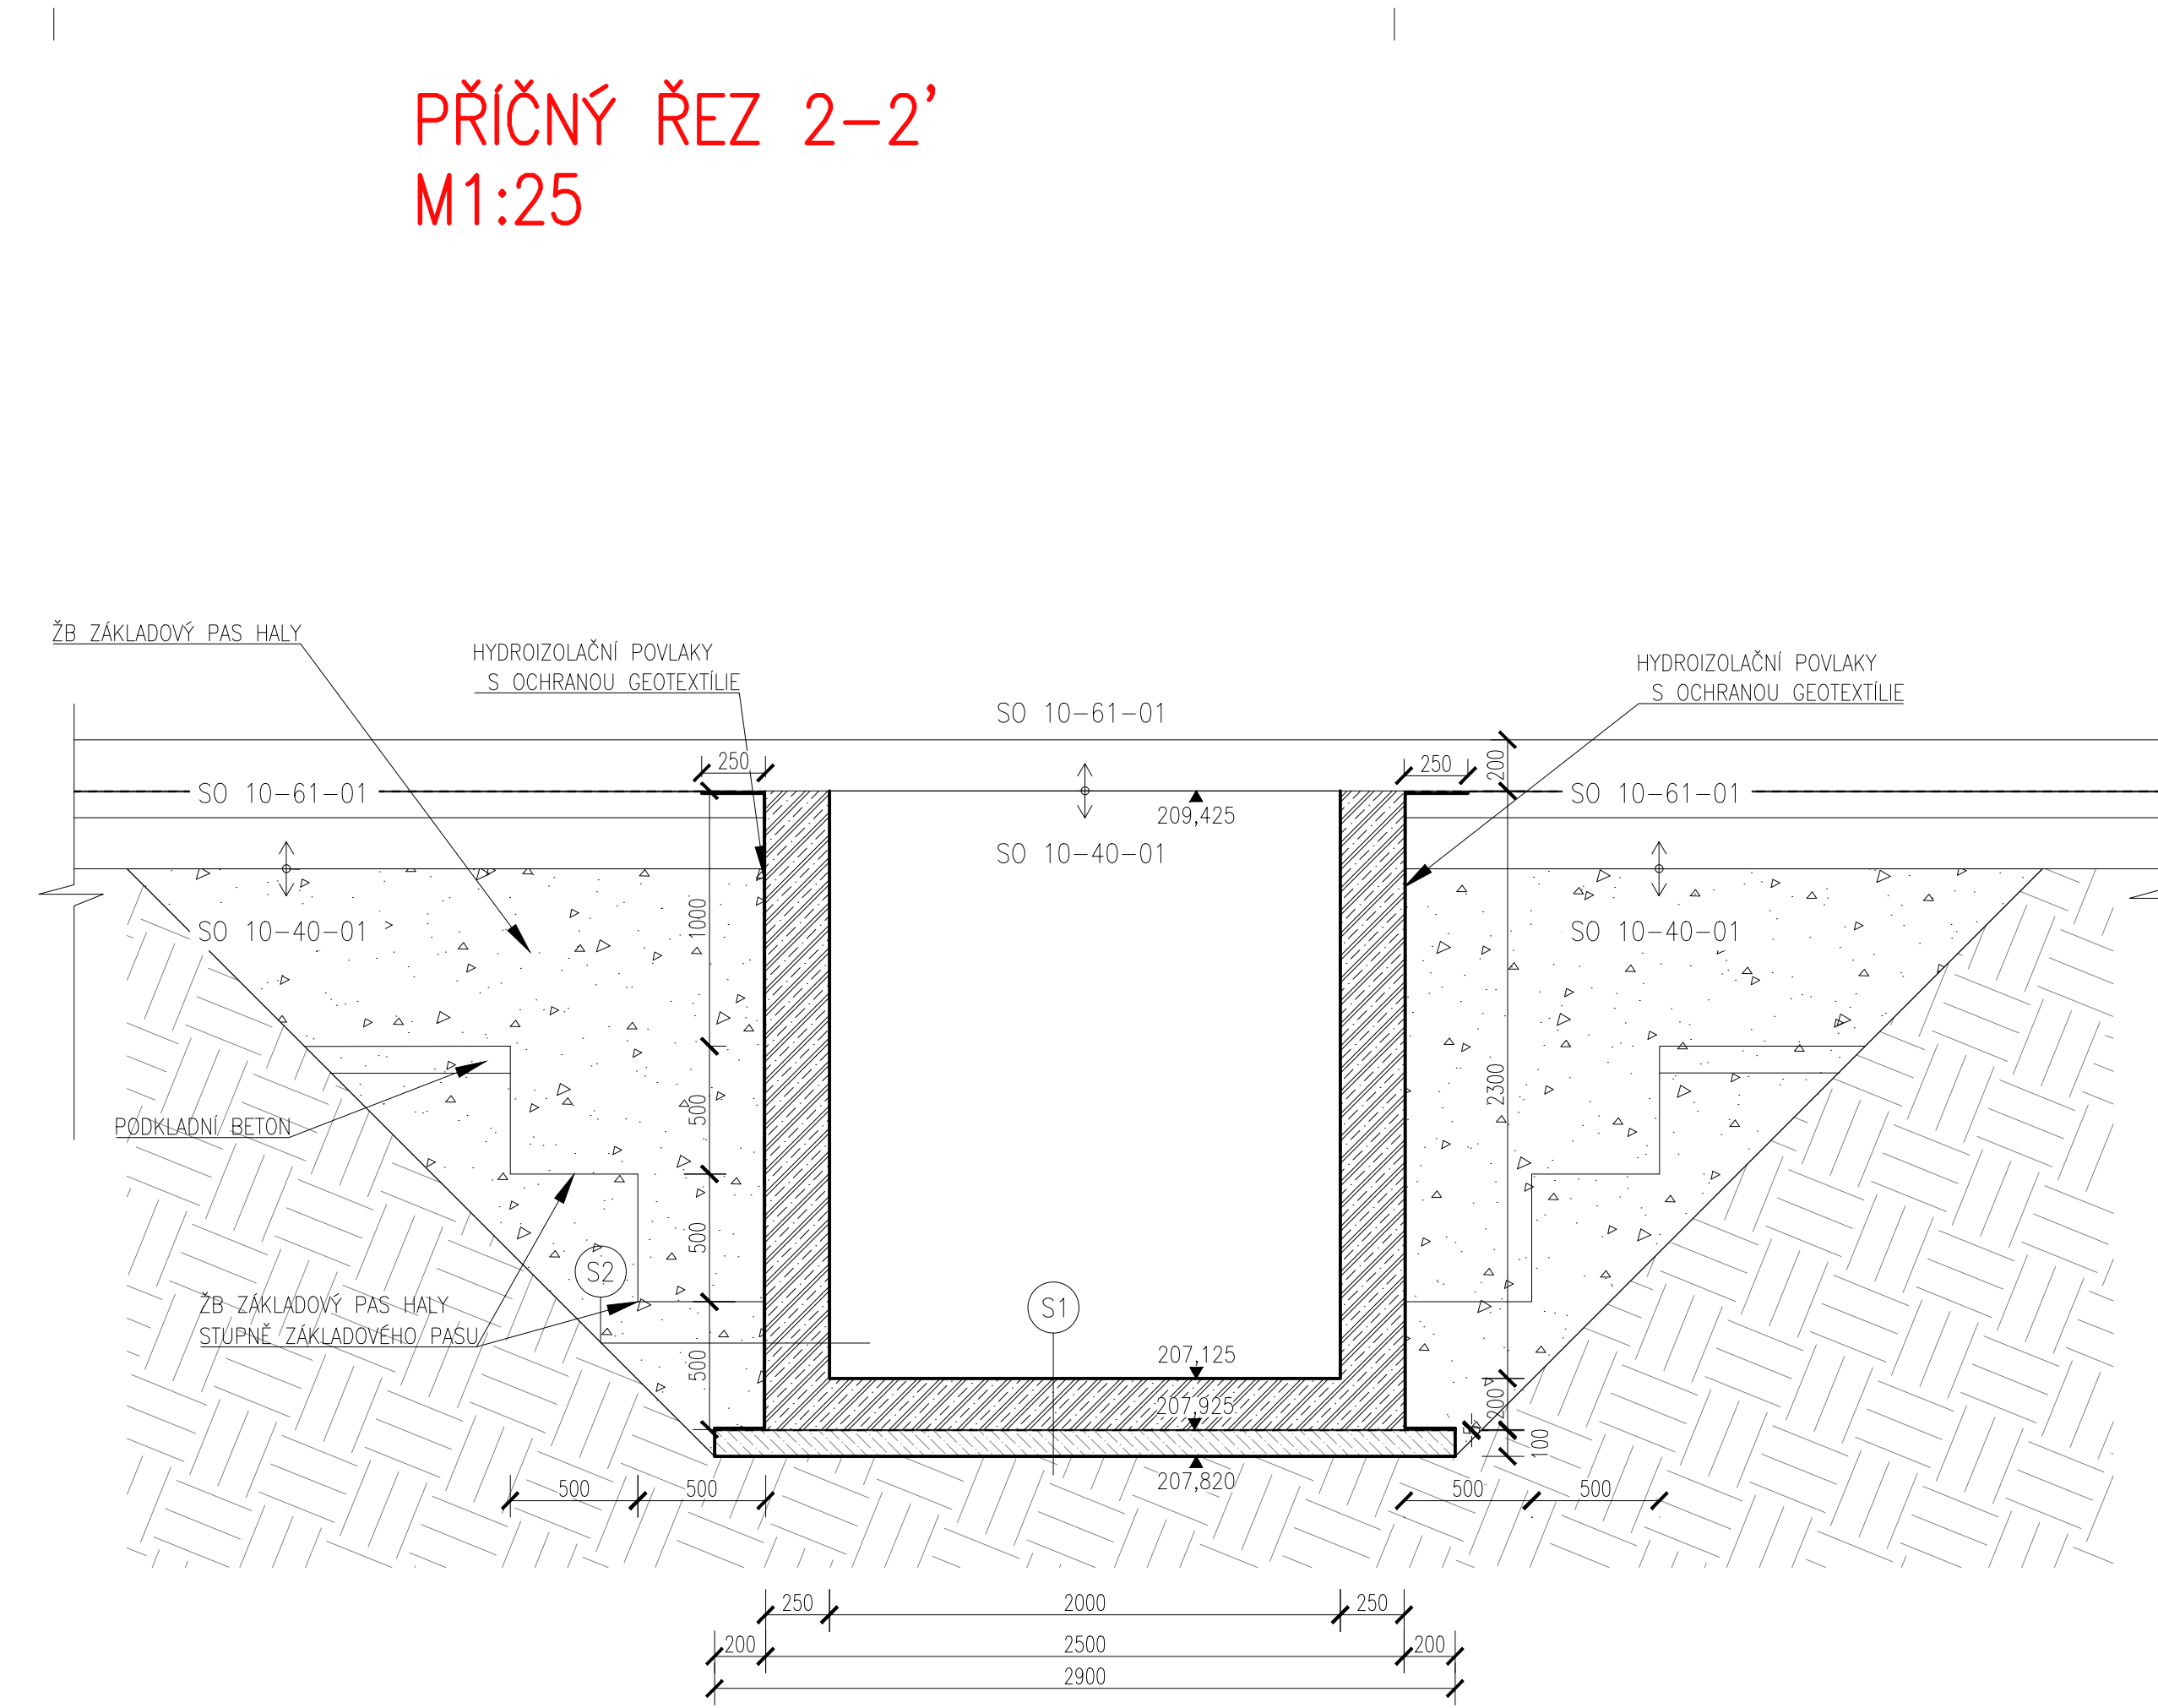

PŘÍČNÝ ŘEZ 3-3'
M1:25

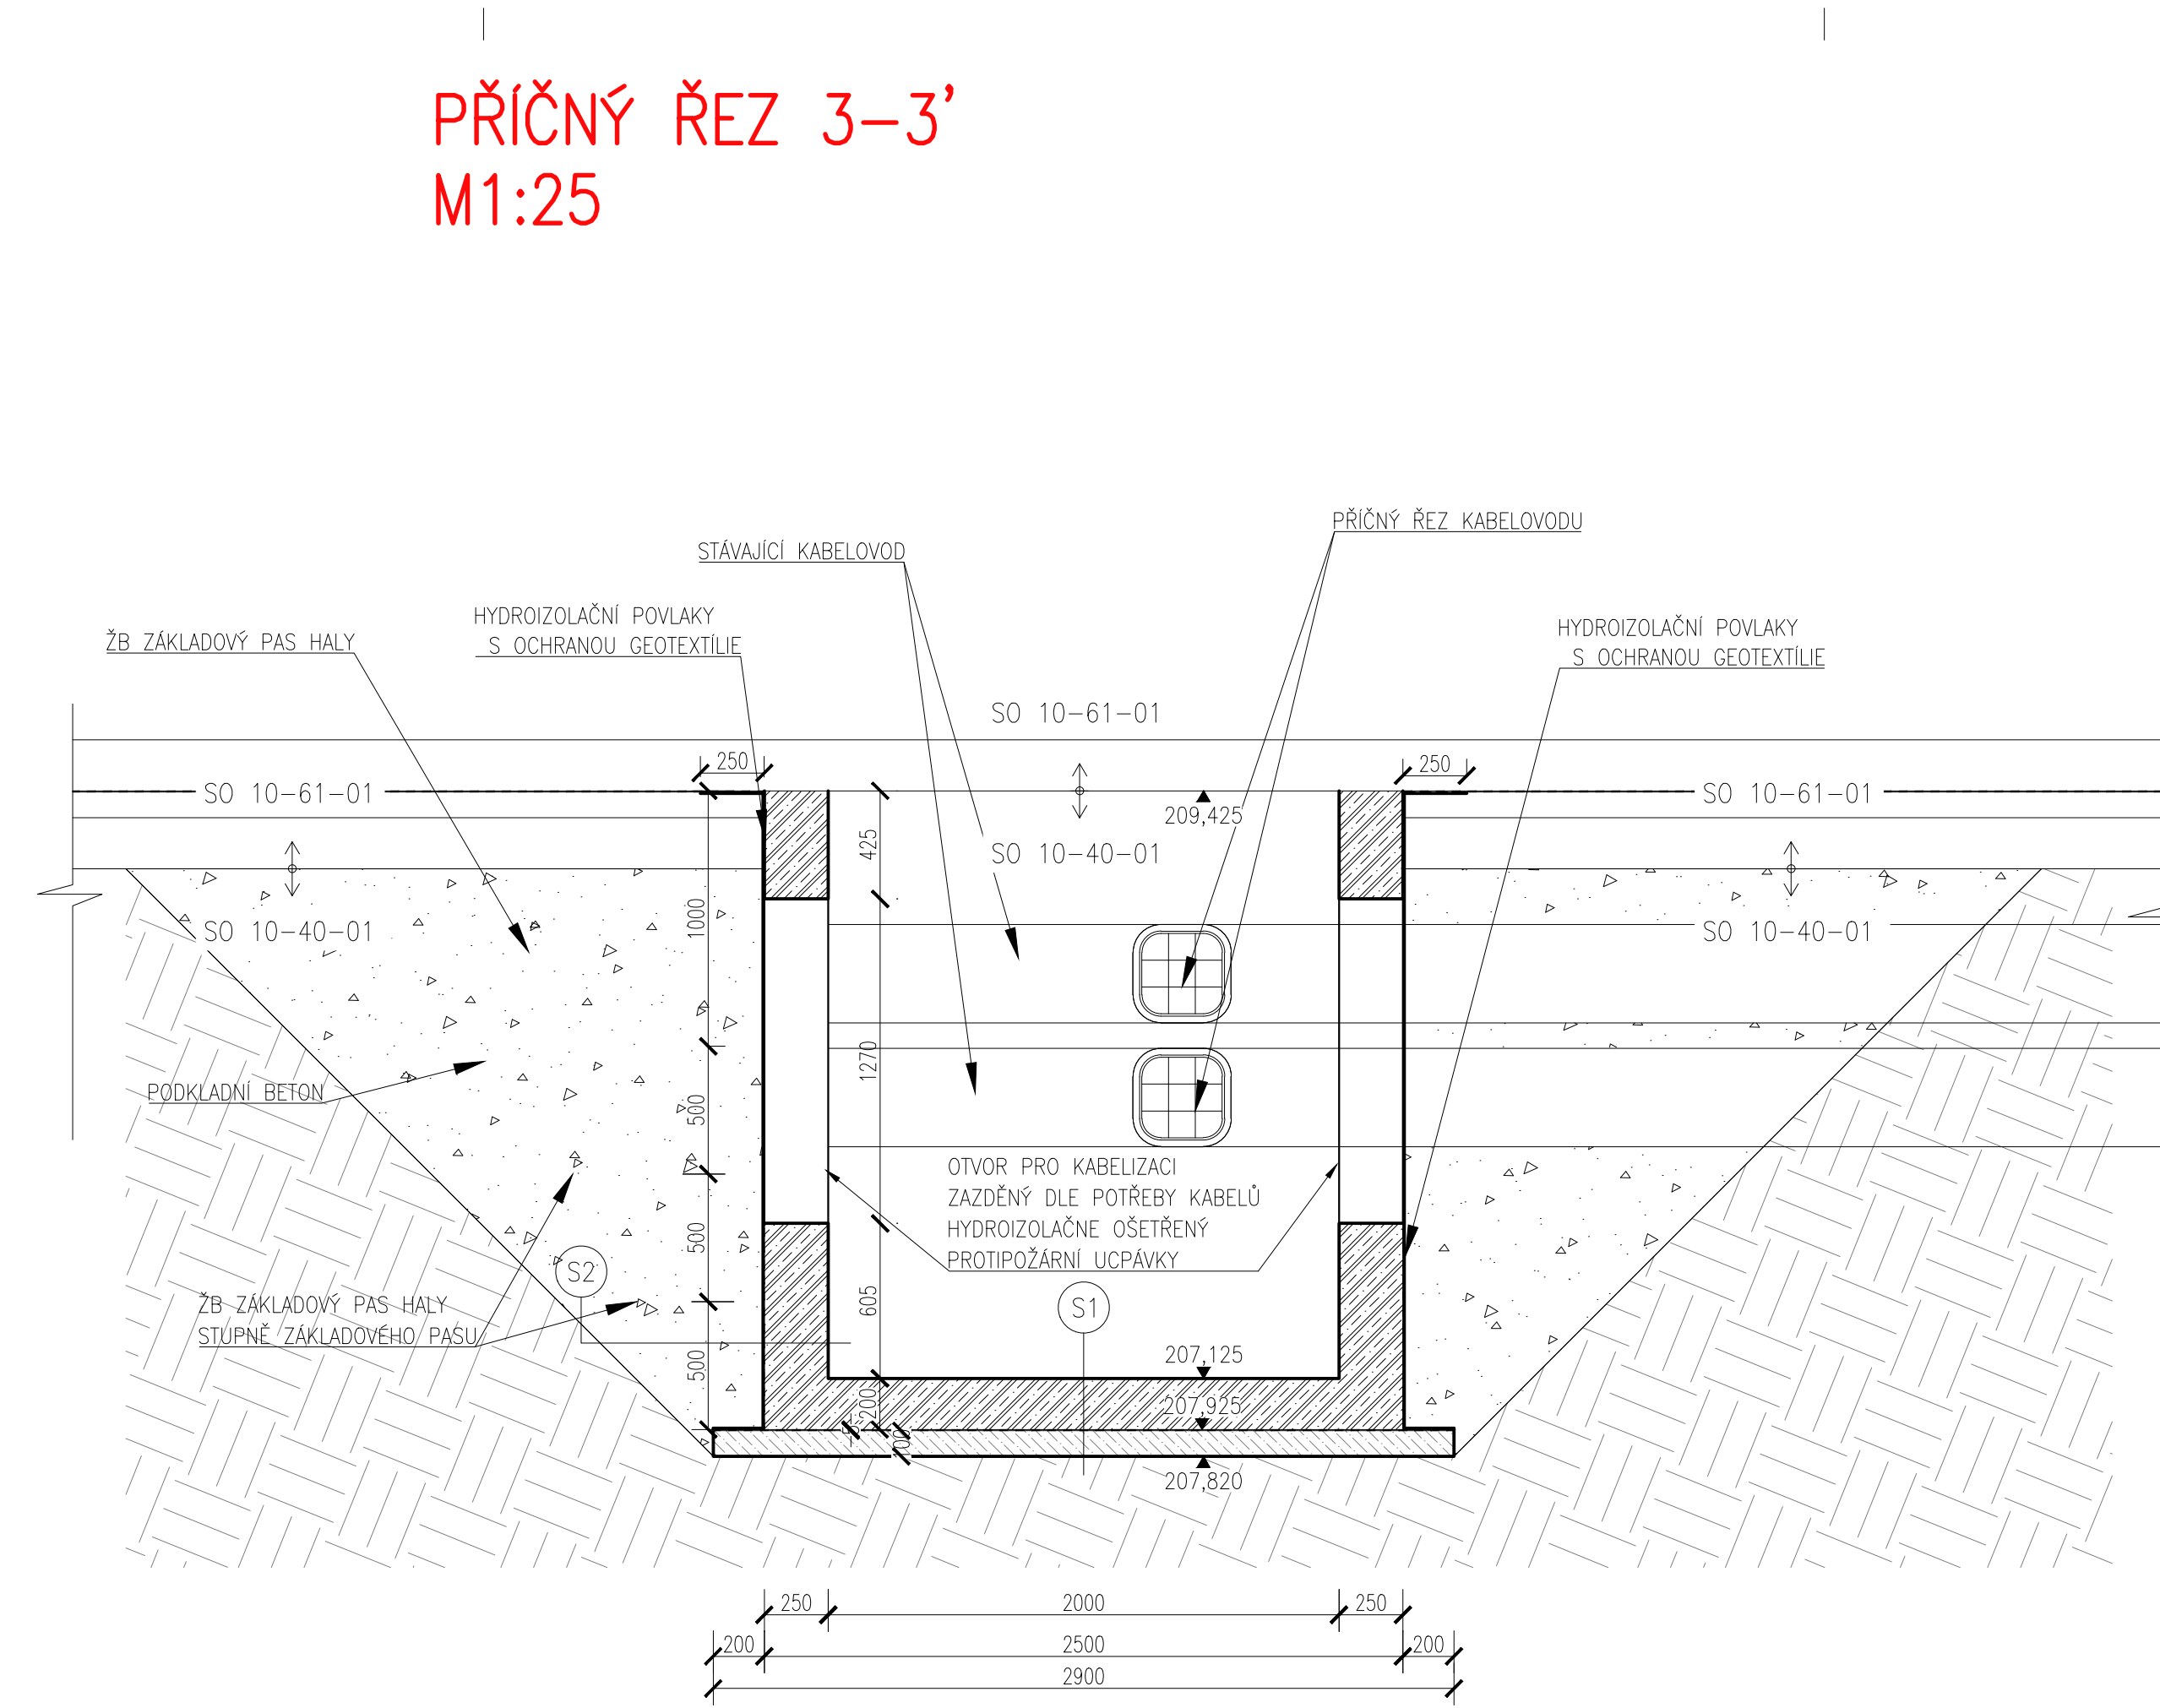

LEGENDA MATERIÁLU:

- ŽB PASY SO 10-61-01
- ŽB OBVODOVÉ ZDI KABELOVODOVÉ ŠACHTY
- ZHUTNĚNÝ ŠTĚRKOPISEK - TŘÍDY G3
- Rostlý terén






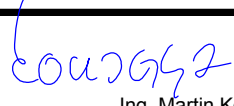



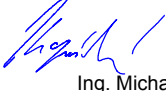
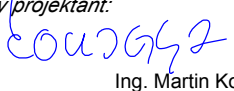
LEGENDA SO/PS

- SO 10-61-01 ŽST Praha-Libeň, Hala pro kolejová vozidla a integrovaná pracoviště ST OR a OTV OR
- SO 10-31-01 ŽST Praha-Libeň, Zpevněné plochy

SKLADBY:

- S1 Bezprašný nátěr
ŽB základová deska C25/30
Hydroizolační pásy
Podkladový beton C16/20
Rostlý terén
- S2 Rostlý terén
Hydroizolační pásy
ŽB základová deska C25/30
Bezprašný nátěr

Souřadnicový systém: S-JTSK
Výškový systém: Bpv

Přehled verzí přílohy					
Číslo	Datum	Popis změny	Jméno	Podpis	
03	22.03.2021	Dokumentace pro vydání společného povolení	SIMON VANĚK		
02	17.12.2020	Dokumentace se zpracovanými připomínkami	SIMON VANĚK		
01	30.09.2020	Dokumentace k připomínkám	SIMON VANĚK		
Zadavatel:		Správa železnic, státní organizace Dlážděná 1003/7, Praha 1 - Nové Město 110 00 Správa železnic, Stavební správa západ Sokolovská 278/1955, Praha 9 190 00			
Zhotovitel:		PROJEKT servis spol. s r.o. U Elektrky 830/2b, Praha 9 - Hloubětín 198 00 IČ: 49823141 tel.: 281 090 860 www.projekt-servis.cz firma@projekt-servis.cz			
Hlavní inženýr projektu:		 Ing. Martin Koudelka		Zástupce hlavního inženýra projektu  Ing. Michaela Kopálová	
Zpracovatel částí:		PROJEKT servis spol. s r.o. U Elektrky 830/2b, Praha 9 - Hloubětín 198 00 IČ: 49823141 tel.: 281 090 860 www.projekt-servis.cz firma@projekt-servis.cz			
Vypracoval:		Kontroloval:		Odpovědný projektant:	
 Simon Vaněk		 Ing. Michaela Kopálová		 Ing. Martin Koudelka	
KRAJ: Praha		OKRES: Praha hl. m.		OÚ: Praha hl. m.	
Název akce:					
Přemístění haly pro OTV a zřízení integrovaného pracoviště OTV a ST v rámci OŘ Praha					
Část: D.2.1.9 KABELOVODY, KOLEKTORY SO 10-40-01 ZST Praha-Libeň, Kabelovod 404,85 - 405,10			Číslo zakázky: ZAK-2019-06		
			Stupeň:		DUSP + PDPS
			Datum:		03/2021
			Měřítko:		1:25
Příloha: NS - příčné řezy 1 - 3			Formát:		7x44
			Verze:		01
			Část:		D.2.1.9.1
			C. přílohy:		5.2