




DETAIL 30
M 1:10

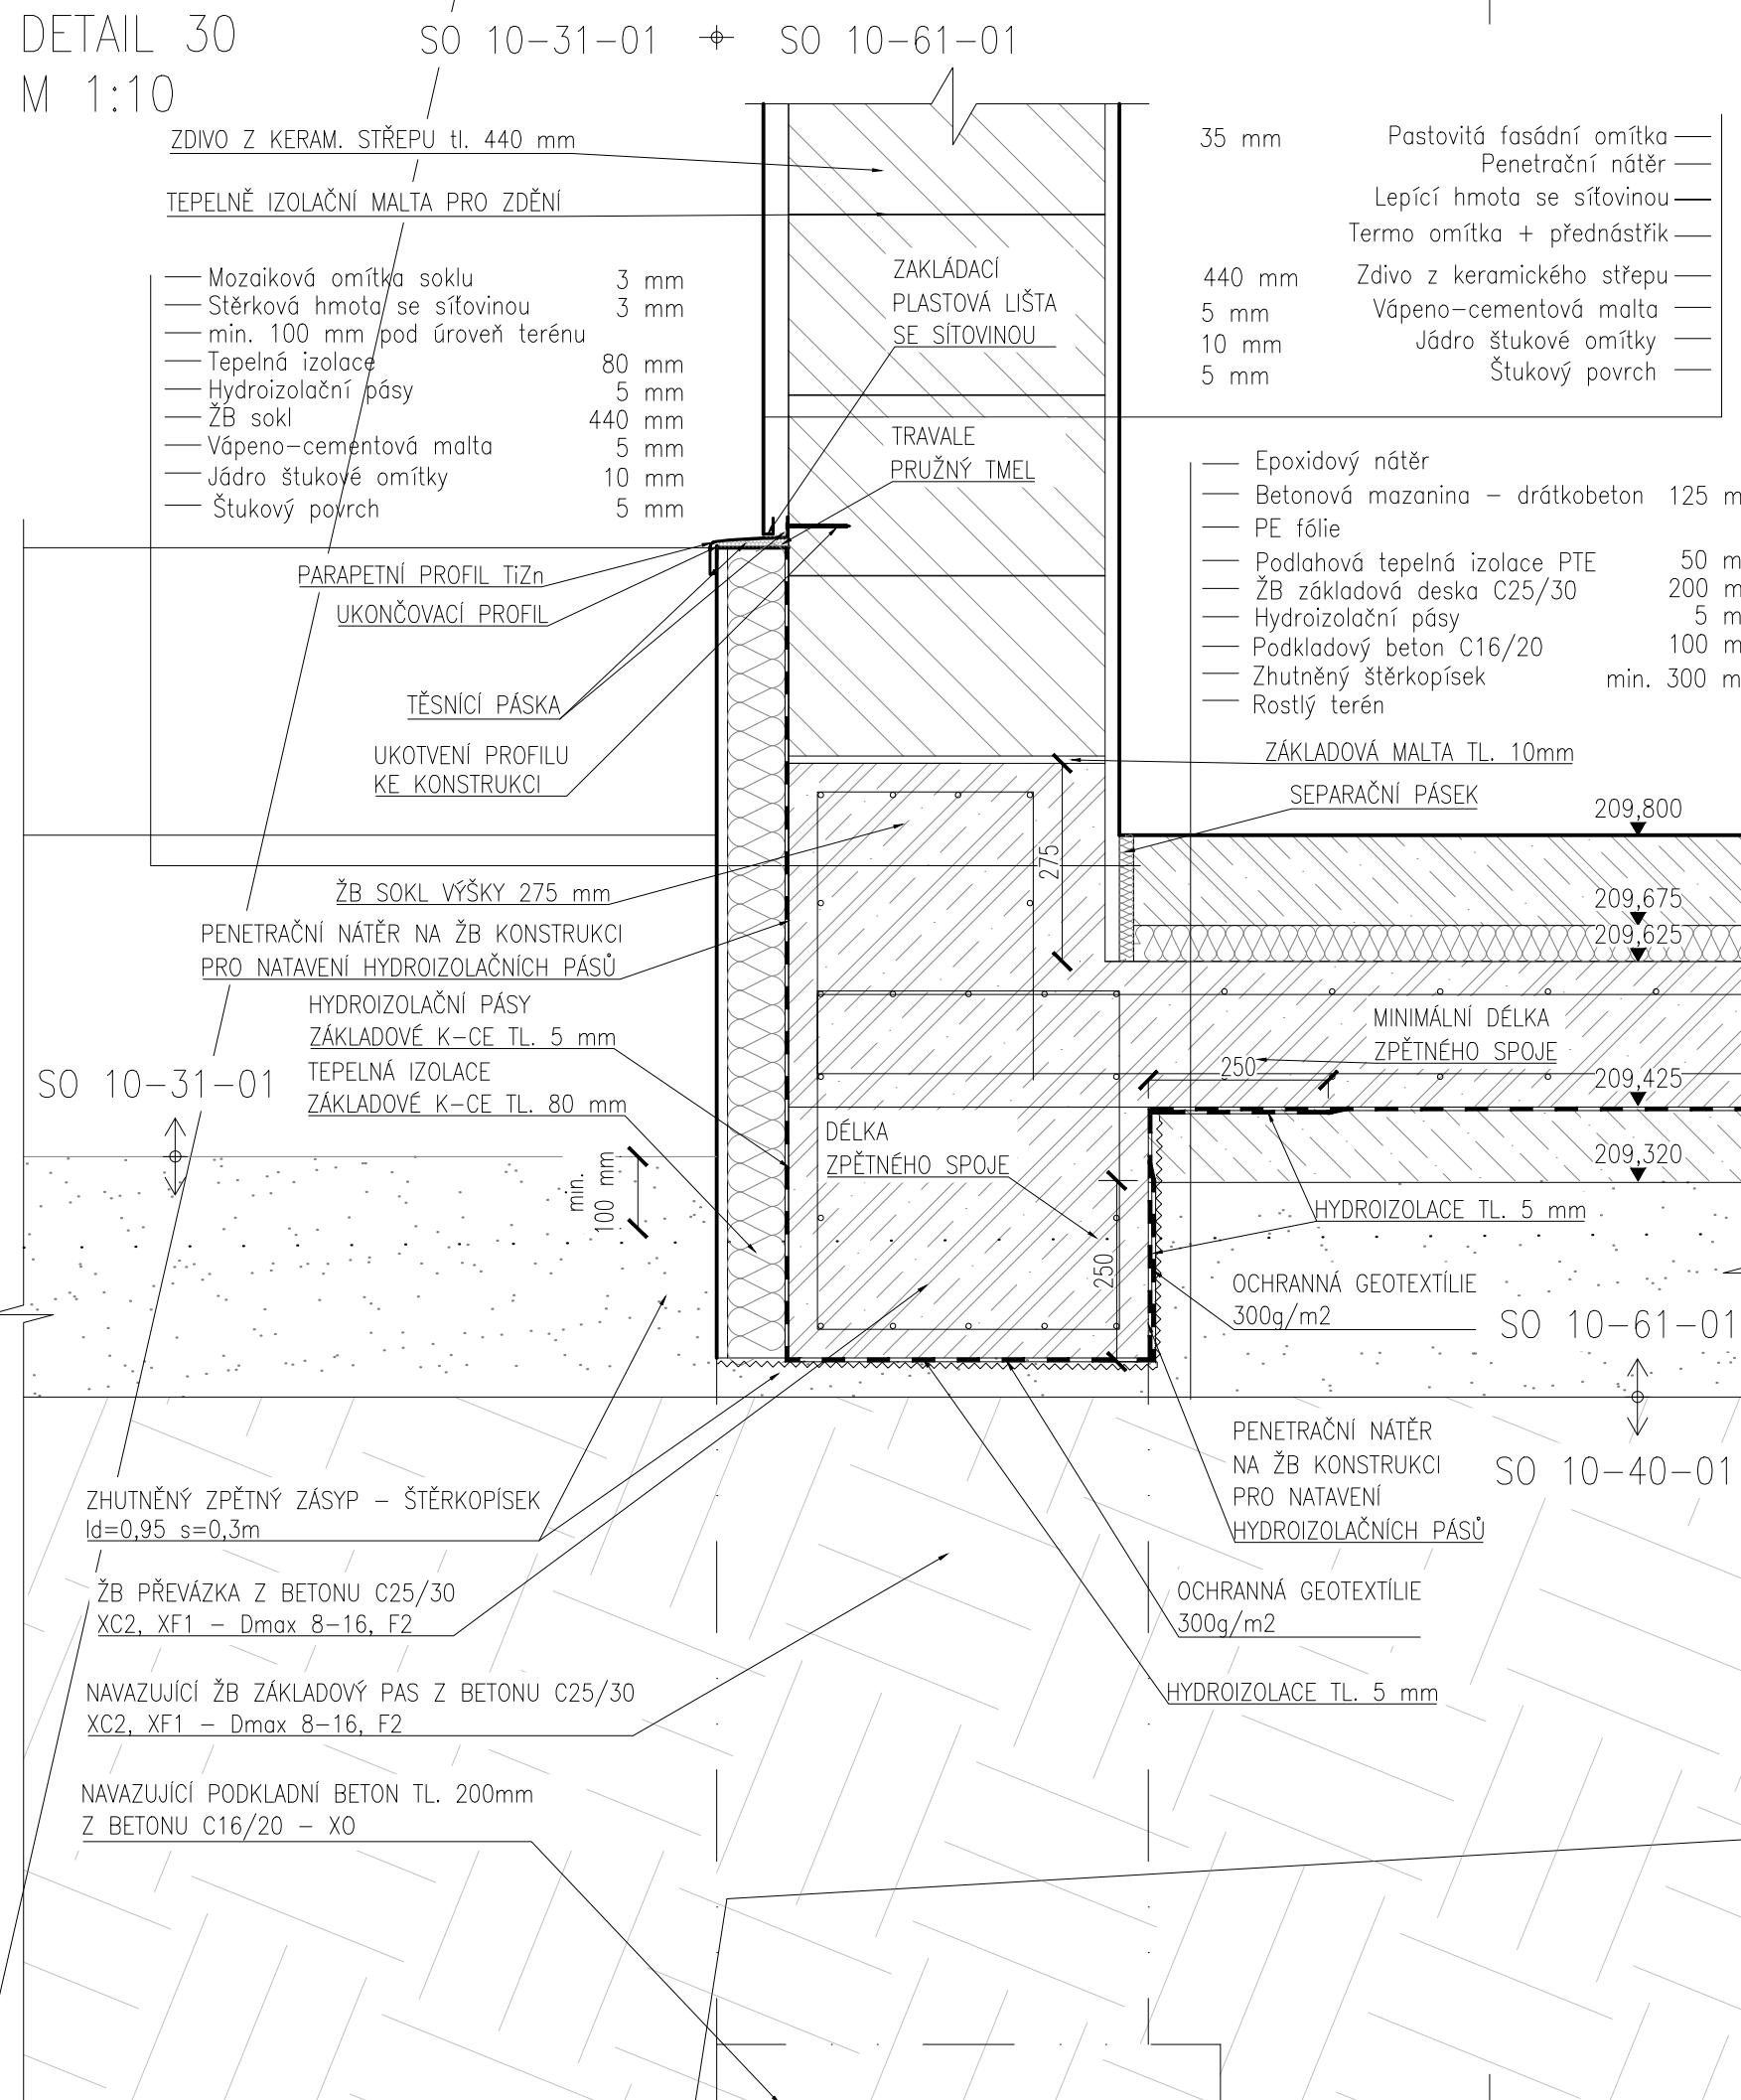


DETAIL 31
M 1:10

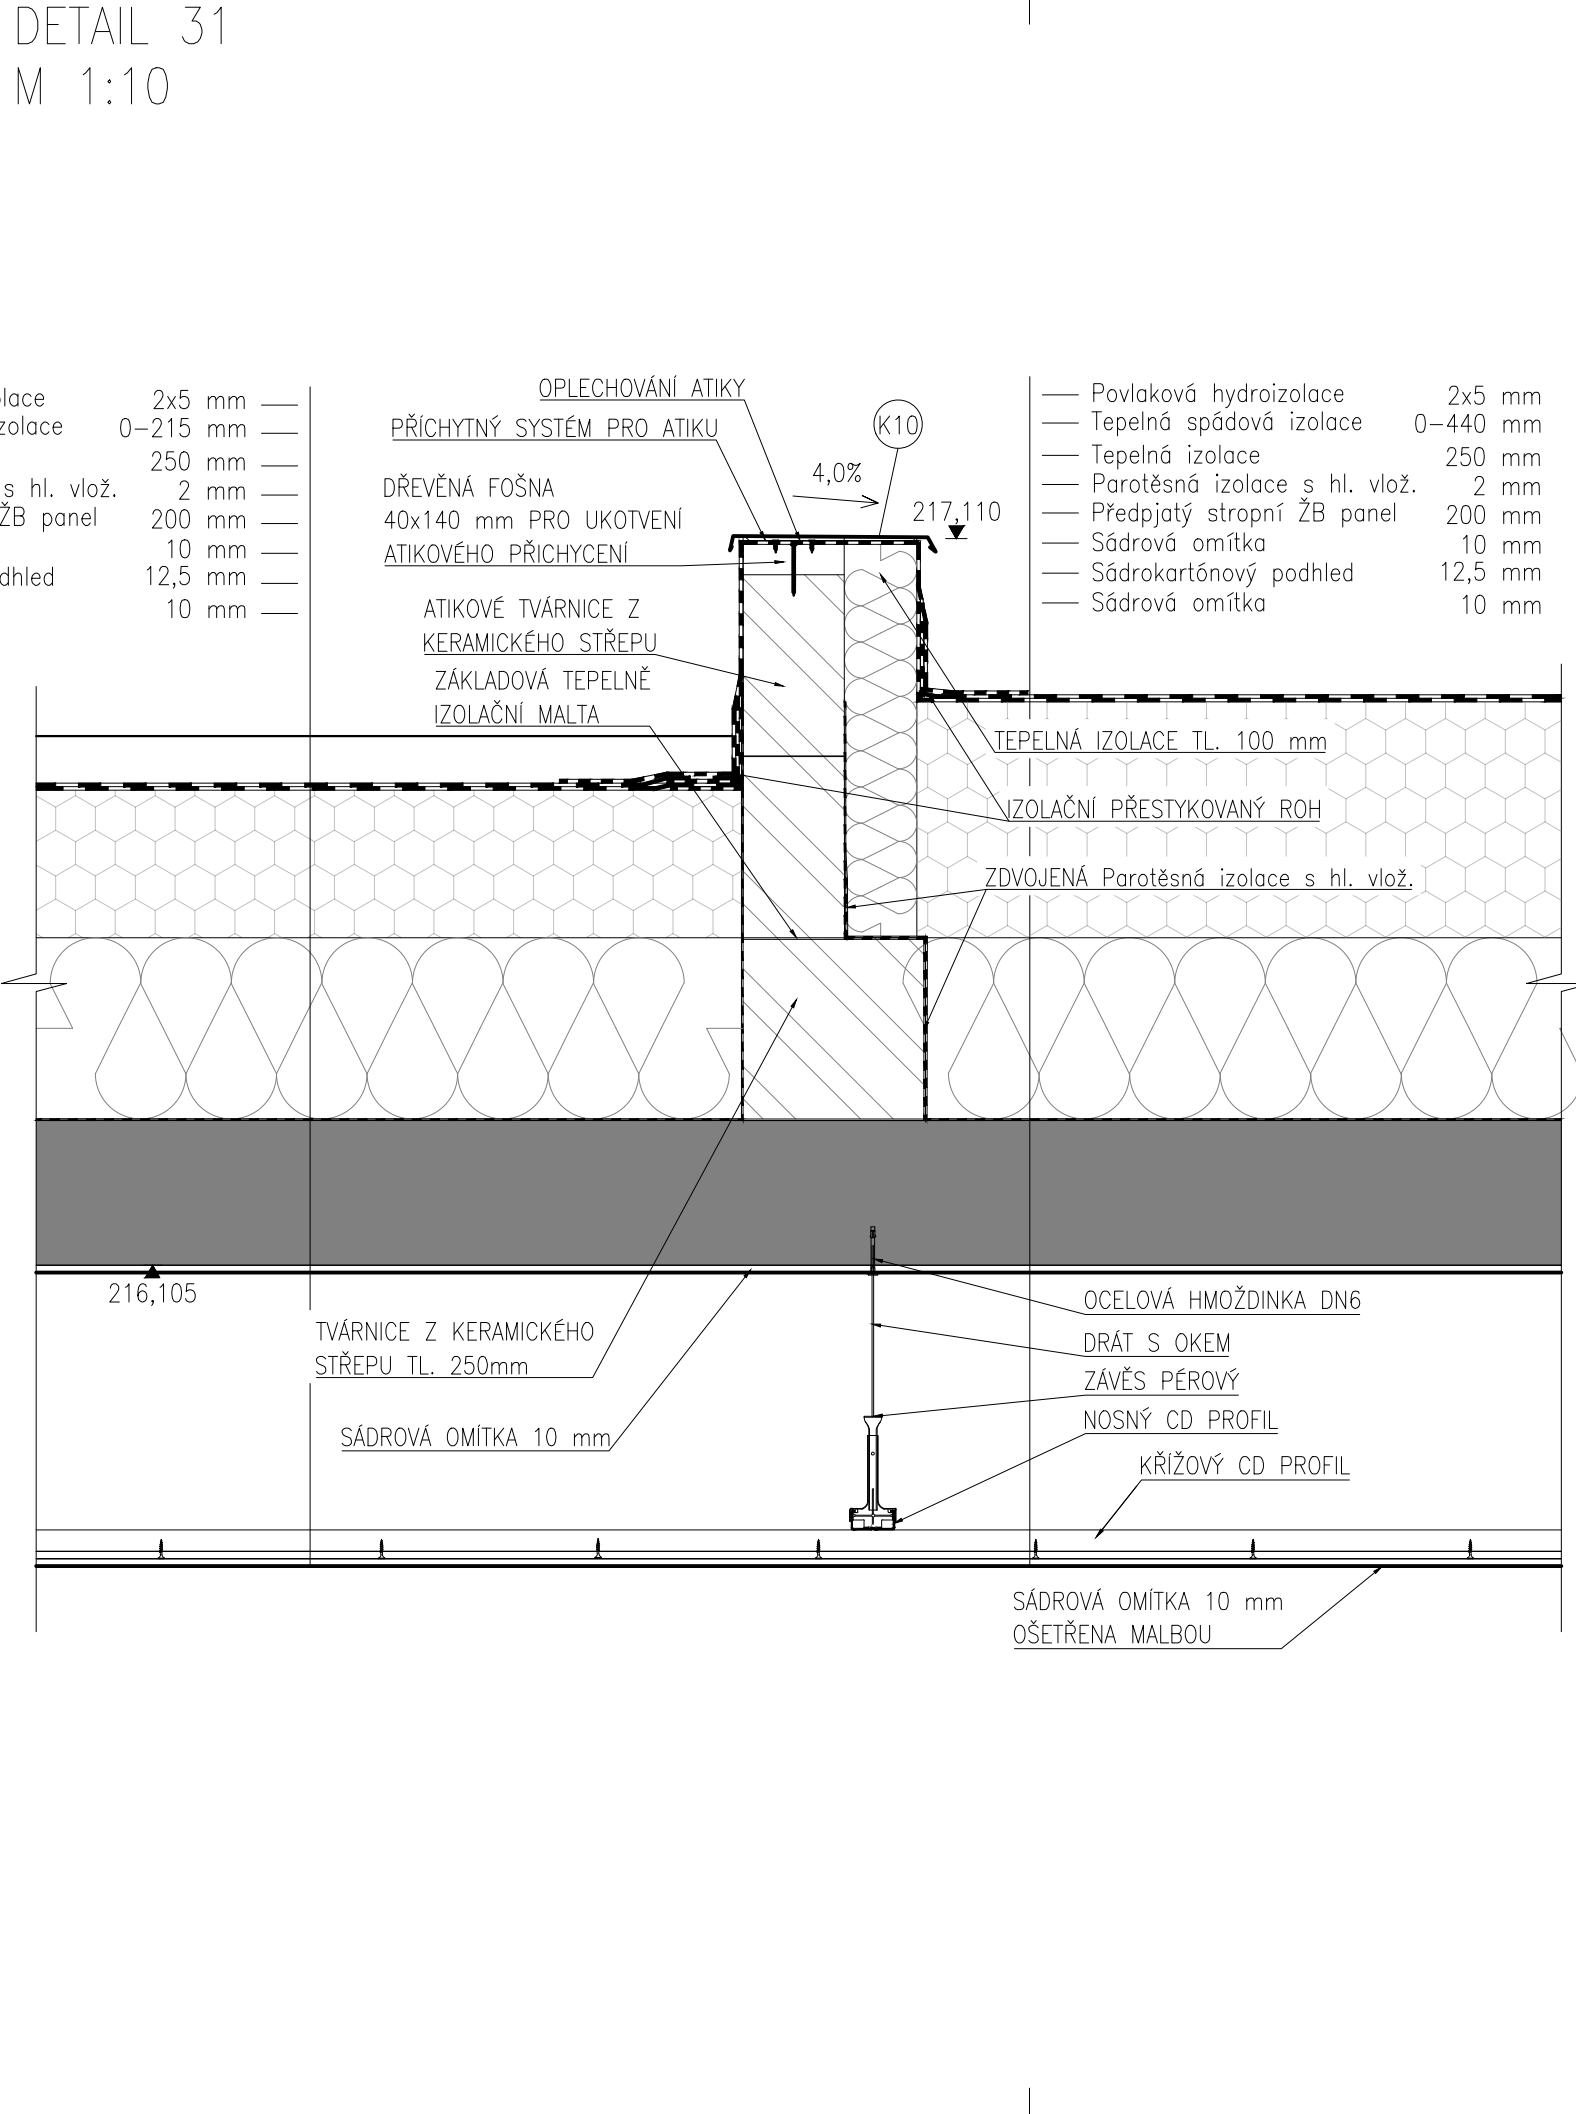


DETAIL 32
M 1:10

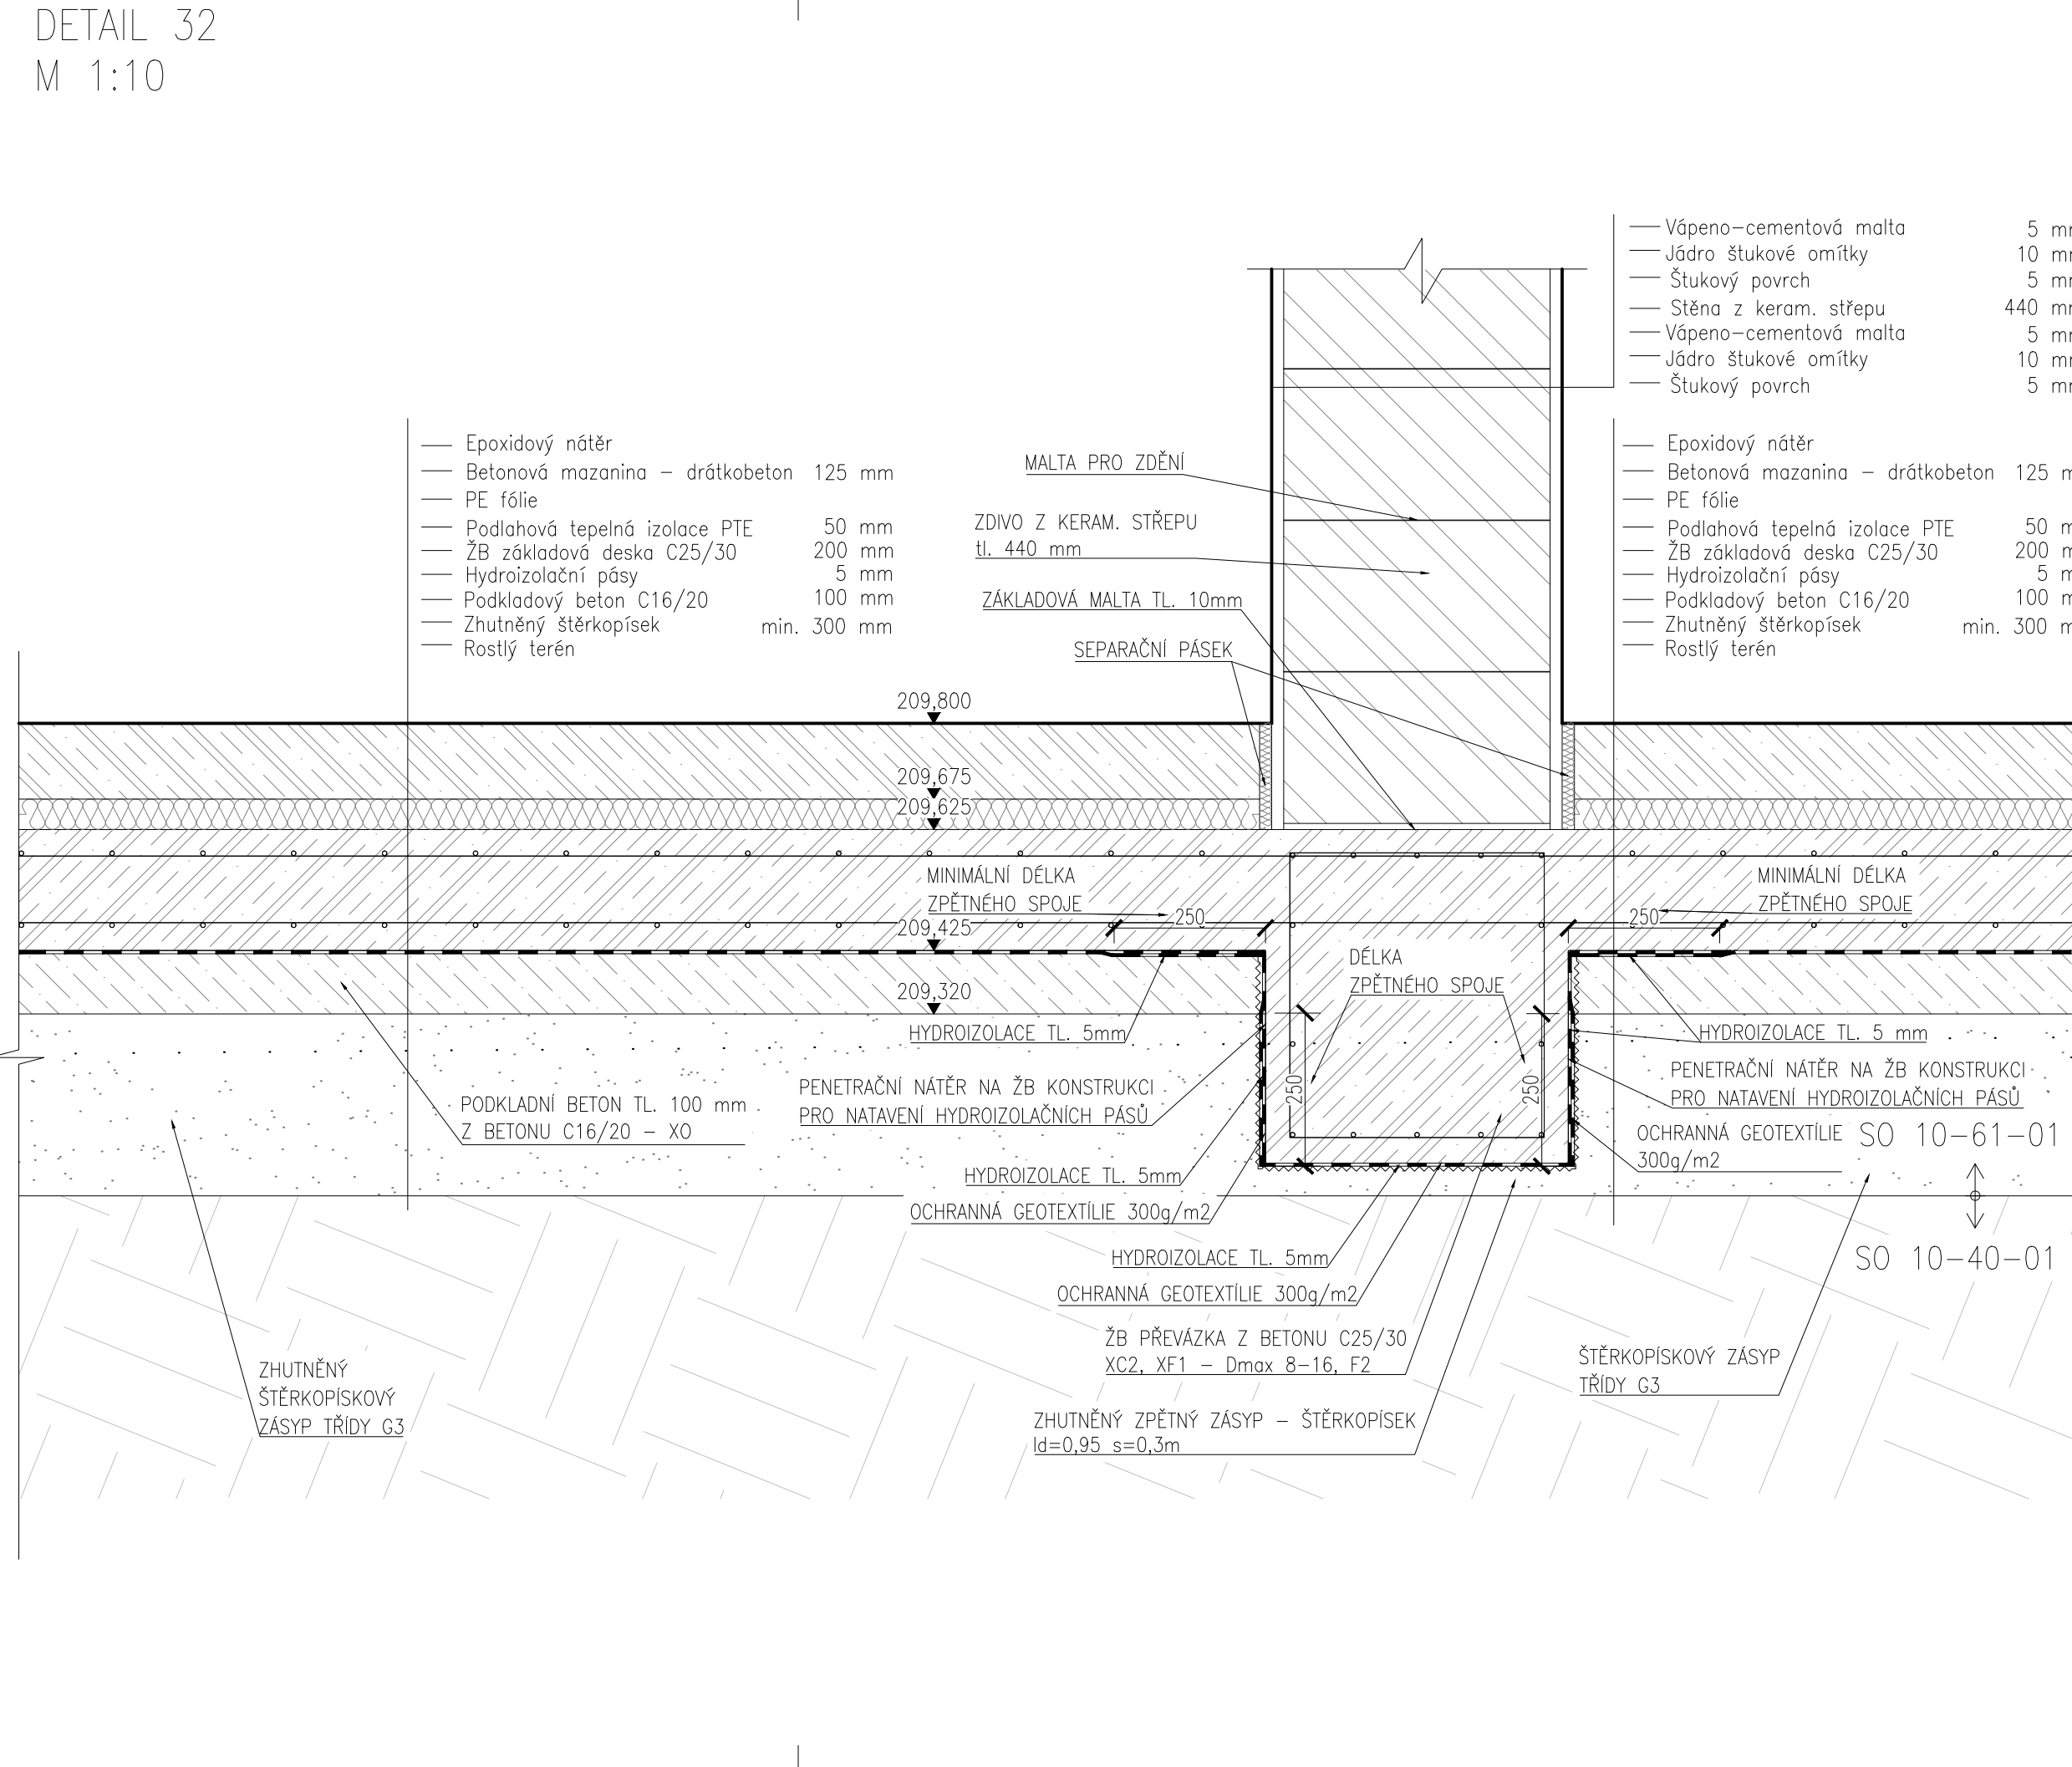


DETAIL 33
M 1:10

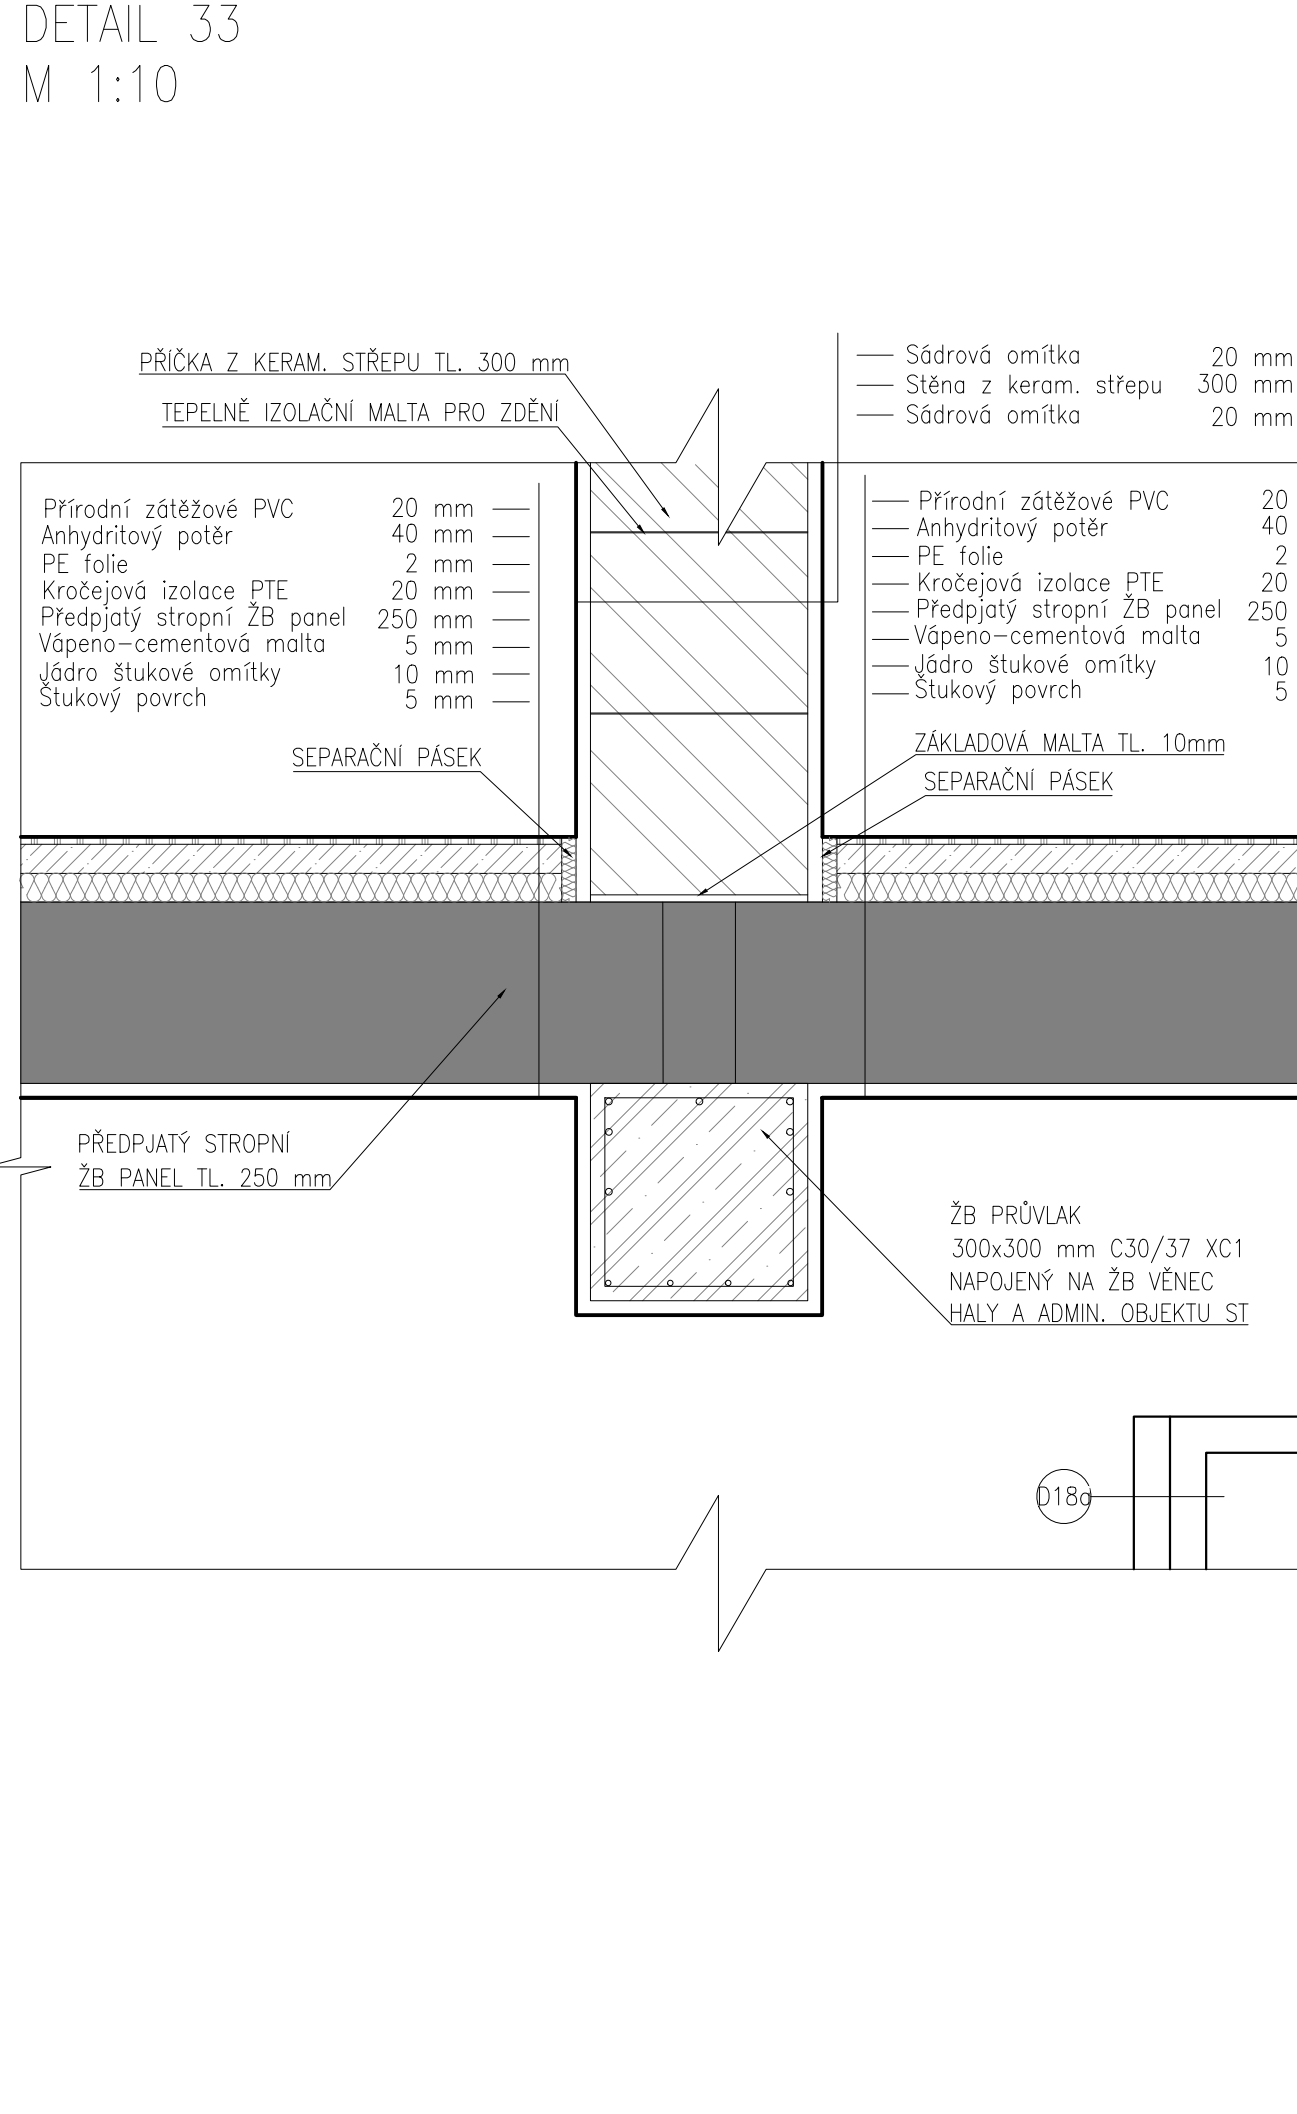

DETAIL 34
M 1:10

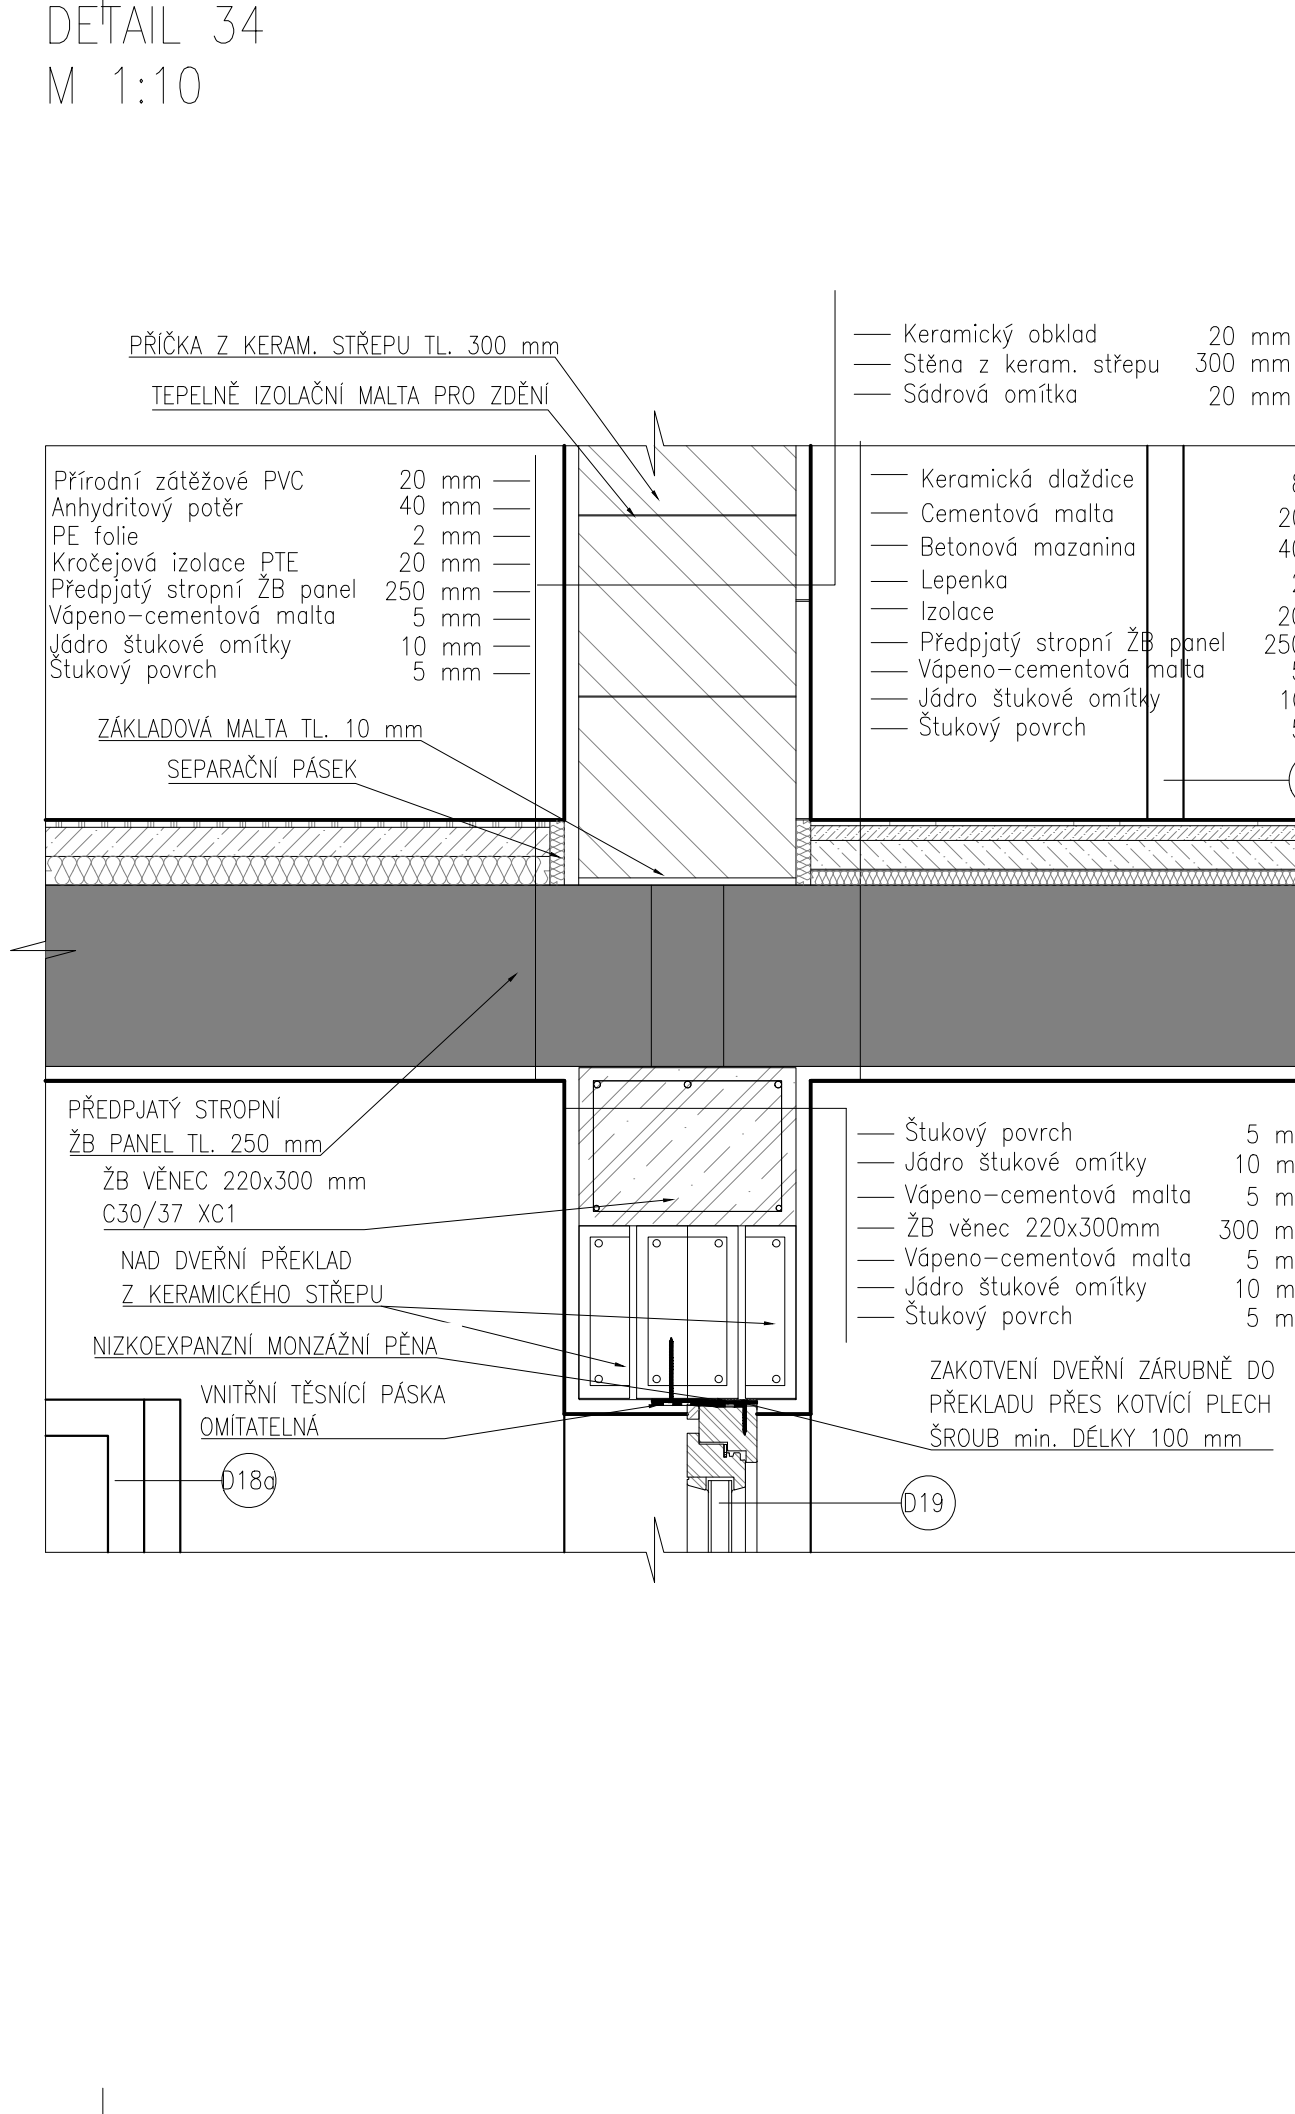

DETAIL 35
M 1:10

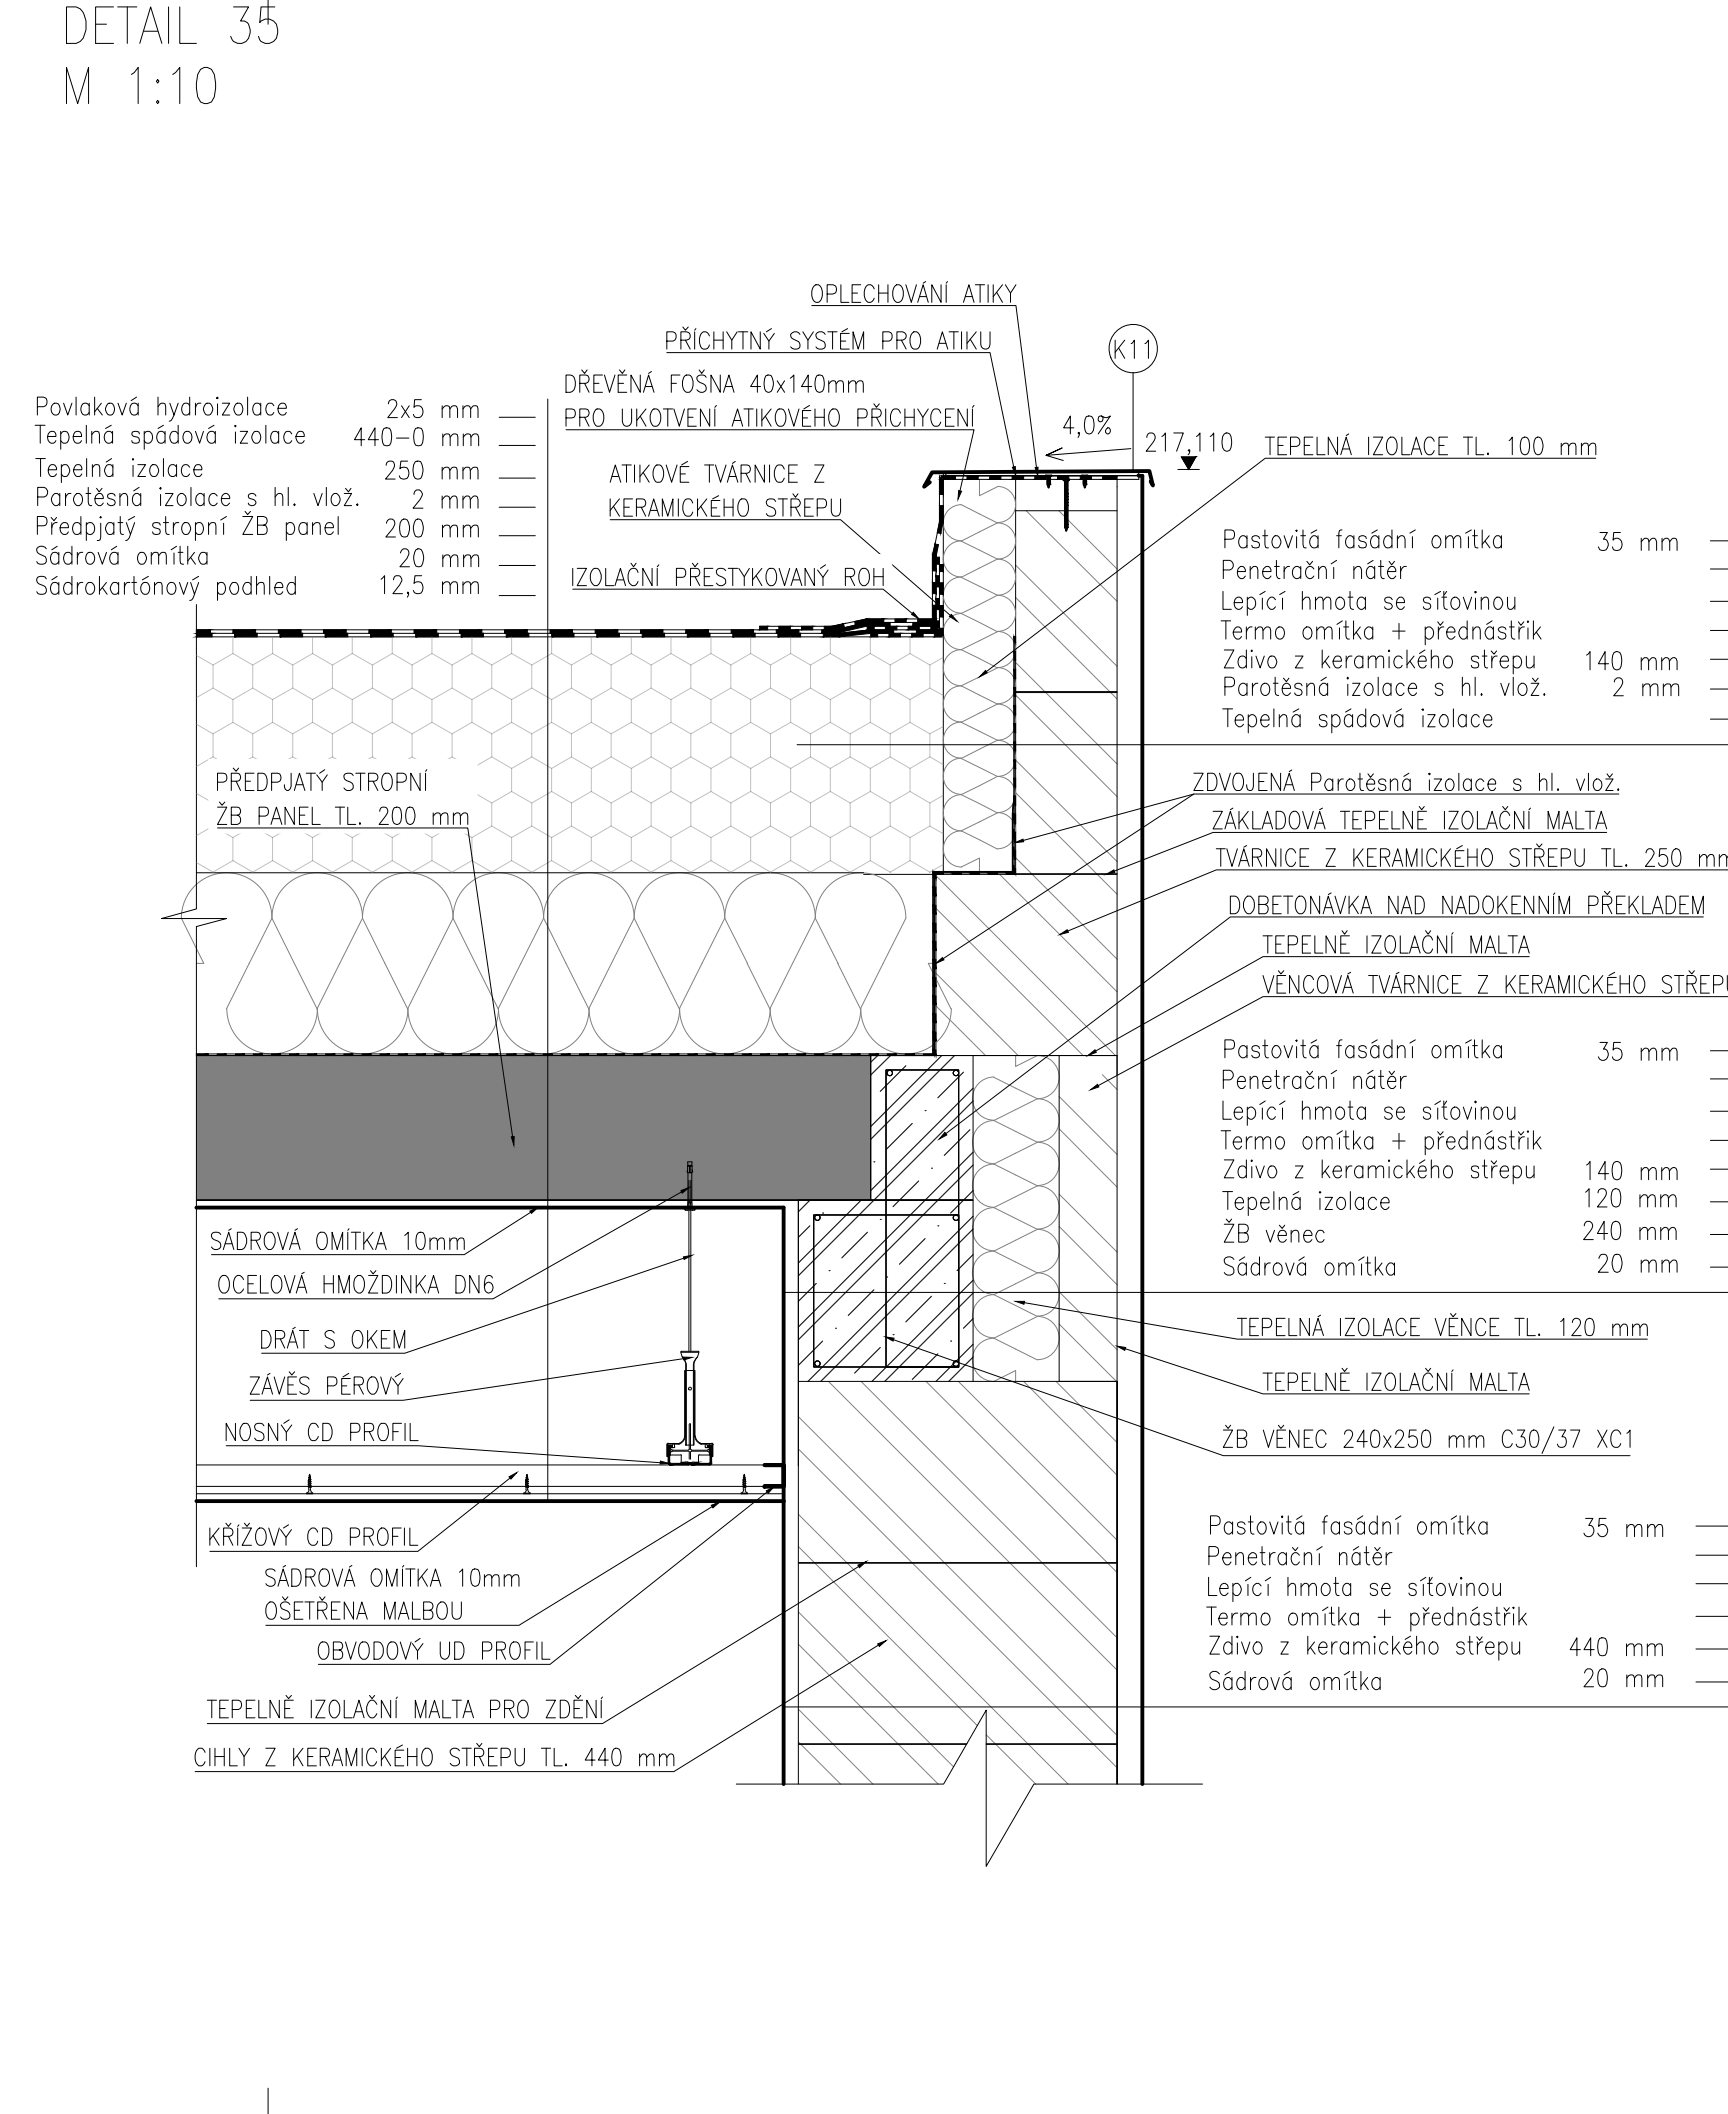

EVROPSKÁ UNIE
Evropské strukturální a investiční fondy
Operační program doprava

Ministerstvo dopravy
Státní fond dopravní infrastruktury

Souhradnicový systém: S-JTSK
Výškový systém: Bpv

Číslo	Datum	Popis změny	Jméno	Podpis
03	22.03.2021	DUSP + PDPS	SIMON VANĚK	
02	17.12.2020	Dokumentace se zpracovává pomocí připomínek	SIMON VANĚK	

Zadavatel: **Správa železnic, státní organizace**
Dlážděná 1003/7, Praha 1 - Nové Město 110 00
Správa železnic, Stavební správa západ
Sokolovská 278/1955, Praha 9 190 00

Zhotovitel: **PROJEKT servis spol. s r.o.**
U Elektry 830/2b, Praha 9 - Hloubětín 198 00
IČ: 49823141
tel.: 281 090 860
www.projekt-servis.cz firma@projekt-servis.cz

Hlavní inženýr projektu:
Zástupce hlavního inženýra projektu:

Zpracovatel část: **PROJEKT servis spol. s r.o.**
U Elektry 830/2b, Praha 9 - Hloubětín 198 00
IČ: 49823141
tel.: 281 090 860
www.projekt-servis.cz firma@projekt-servis.cz

Vypracoval:
Kontroloval:
Odpovědný projektant:

KRAJ: Praha
OKRES: Praha hl. m.
OU: Praha hl. m.

Název akce:
Premístění haly pro OTV
a zřízení integrovaného pracoviště OTV a ST v rámci OŘ Praha

Část: SO 10-61-01 ZST Praha-Libeň, Hala pro kolejová vozidla a integrované pracoviště
ST OŘ a OTV OŘ

Architektonicko-stavební řešení

Číslo zakázky:	ZAK-2019-06
Stupeň:	DUSP + PDPS
Datum:	03/2021
Měřítko:	1:10
Formát:	8xA4
Verze:	Část: 01 Č. přílohy: D.2.2.1.1.1 15.8

Detaily 30 - 35