PŮDORYS OTV 2NP
M 1:50

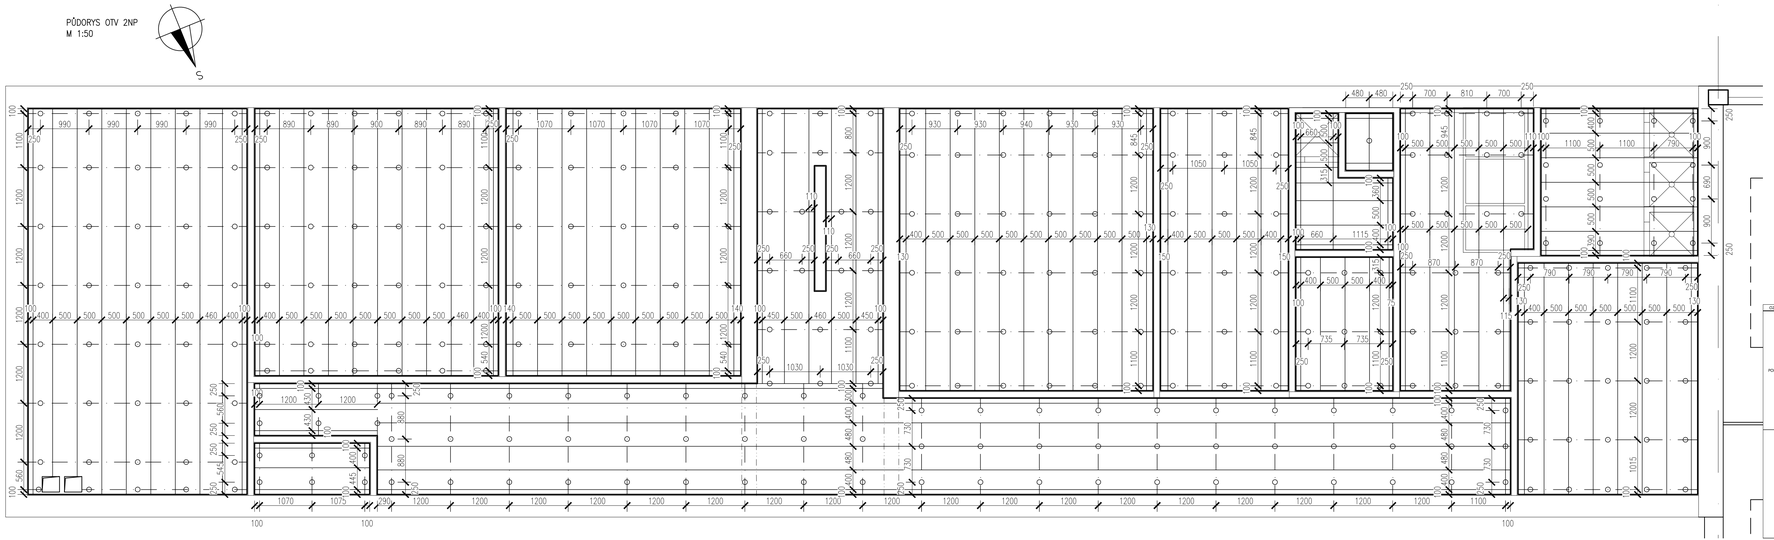

ČÍSLO	SCHÉMA	POPIS	ROZMĚRY
PO01		**Nosovatel kontrolní podhled** závěsná instalace **materiál** - sádrokartonové desky na chodbách - protipožární dle ČSN EN 13501-1 sádrokartonové desky v mlecnicích (kancelářích, denních mlecnicích, atd.) lehké desky v mlecnicích s výskytem vlhkosti(koupelny - toalety - šatny) impregnované **příslušenství** - přítlačný profil, obvodový profil, sádrokartonové desky, závěsy, revizní dvířka **provedení** - Nosná konstrukce podhledu se zhotovuje z pozinkovaných ocelových obvodových profilů (CD) a nosného roštu z profilů CD - do rámu se uchytí sádrokartonové desky **přítlačný profil** - CD ocelový pozinkovaný profil napojený na závěsný systém - Mělový rošt **závěsný systém** - ocelový pozinkovaný rektifikovaný závěsný systém se dvěma závěskami pevně do stropní konstrukce pomocí ocelových kruchlíkových ZNS **obvodový profil** - UD ocelový profil (vodorovný do obvodové konstrukce **revizní dvířka** - Modrová z rozměrech 400x400mm - rozměr v rámečkem 400x400mm - 2 závěry Pozn. obrázek je pouze orientační	2000x1250x12,5 mm

Orientační montáž

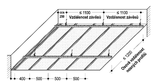

EVROPSKÁ UNIE
Evropské strukturální a investiční fondy
Operační program doprava

Ministerstvo dopravy
Státní fond dopravní infrastruktury

Souřadnicový systém: S-JTSK
Výškový systém: Bpv

Přehled verzí přílohy

Číslo	Datum	Popis změny	Jméno	Podpis
03	22.03.2021	DUSP + PDPS	ŠIMON VANĚK	
02	17.12.2020	Dokumentace se zapracovanými připomínkami	ŠIMON VANĚK	
01	30.09.2020	Dokumentace k připomínkám	ŠIMON VANĚK	

Zadavatel: Správa železnic, státní organizace
Dlážděná 1003/7, Praha 1 - Nové Město 110 00
Správa železnic, Stavební správa západ
Sokolovská 278/1955, Praha 9 190 00

SPRÁVA ŽELEZNIC

Zhotovitel: PROJEKT servis spol. s r.o.
U Elektry 830/2b, Praha 9 - Hloubětín 198 00
IČ: 49823141
tel.: 281 090 860
www.projekt-servis.cz firma@projekt-servis.cz

Hlavní inženýr projektu: Ing. Martin Koudelka
Zástupce hlavního inženýra projektu: Ing. Michaela Kopálová

Zpracovatel části: PROJEKT servis spol. s r.o.
U Elektry 830/2b, Praha 9 - Hloubětín 198 00
IČ: 49823141
tel.: 281 090 860
www.projekt-servis.cz firma@projekt-servis.cz

Vypracoval: Šimon Vaněk
Kontrolovat: Ing. Michaela Kopálová
Odpovědný projektant: Ing. Martin Koudelka

KRAJ: Praha
OKRES: Praha hl. m.
OÚ: Praha hl. m.

Název akce:
Přemístění haly pro OTV
a zřízení integrovaného pracoviště OTV a ST v rámci OŘ Praha

Část:
SO 10-61-01 ŽST Praha-Libeň, Hala pro kolejová vozidla a integrovaná pracoviště
ST OŘ a OTV OŘ
Architektonicko-stavební řešení

Číslo zakázky: ZAK-2019-06
Stupeň: DUSP + PDPS
Datum: 03/2021
Měřítko: 1:50
Formát: 5xA4

Příloha:
Půdorys admin. obj, OTV 2NP podhledy

Verze:	Část:	Č. přílohy:
01	D.2.2.1.1.1	5.2

Dokument lze užívat pouze ve smyslu příslušné smlouvy o dílo. Žádná jeho část nemůže být dle zákona č. 121/2000 Sb. kopírována nebo jiným způsobem rozšiřována bez souhlasu PROJEKT servis spol. s r.o.