PŮDORYS
1:50

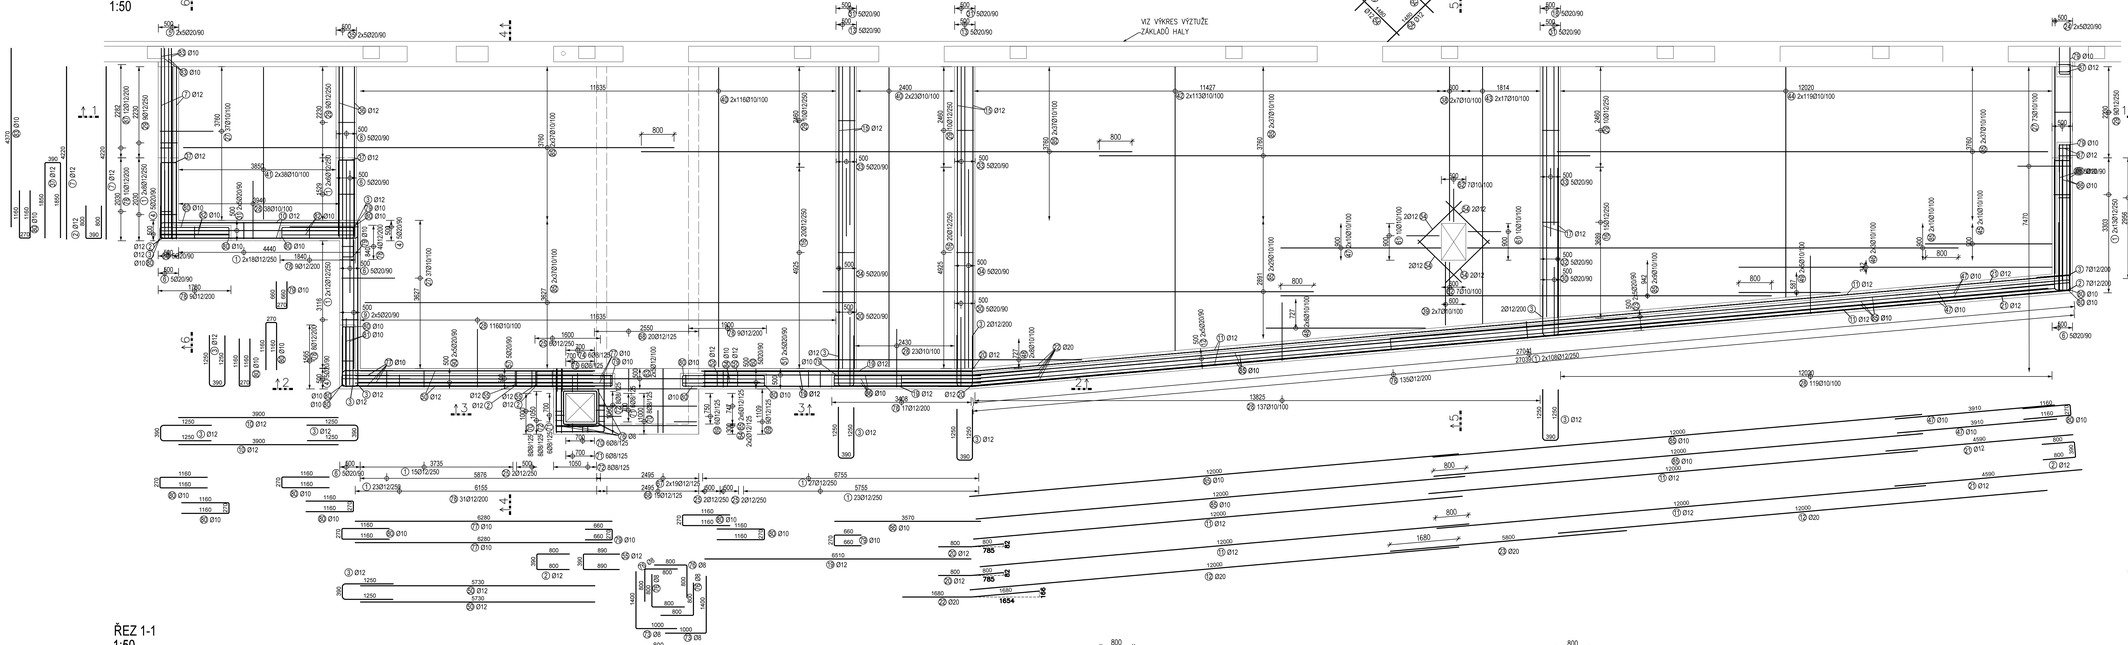

ŘEZ 1-1
1:50

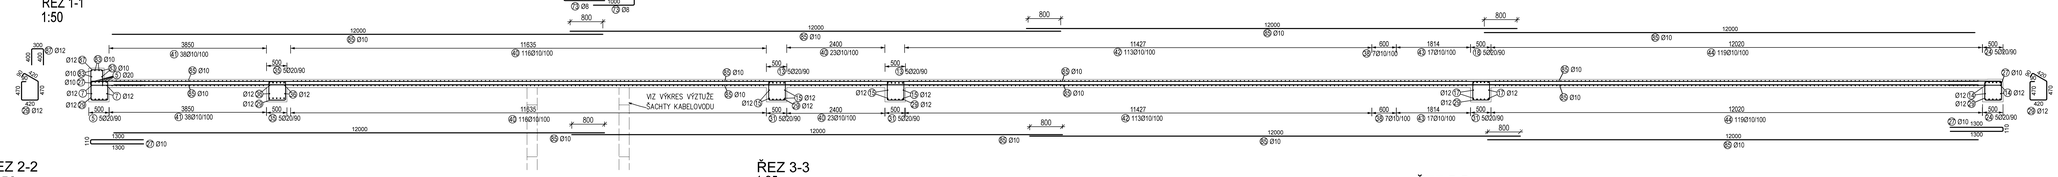

ŘEZ 2-2
1:50

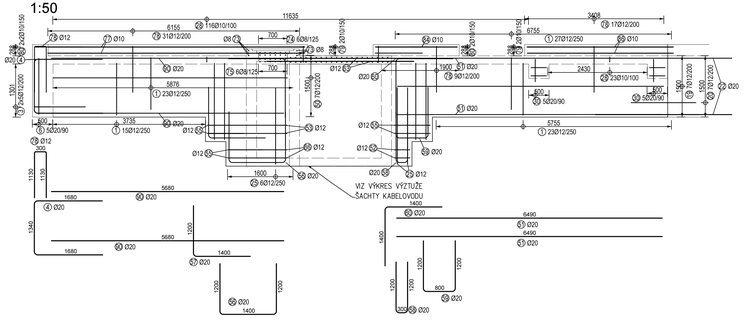

ŘEZ 3-3
1:25

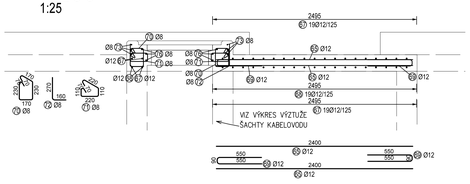

ŘEZ 4-4
1:50

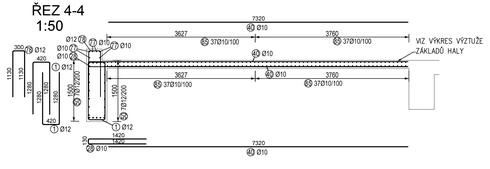

ŘEZ 5-5
1:50

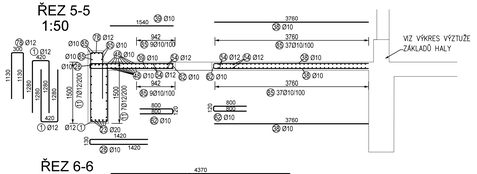

ŘEZ 6-6
1:50

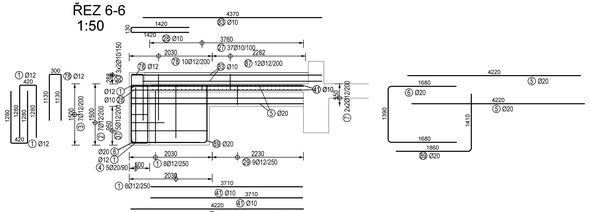

BETON C25/30-XC2,XA2-Cl0,4-Dmax16-S4

MAXIMÁLNÍ PRŮSAK 30mm PODLE ČSN EN 12390-8
NAVRŽENO DLE ČSN EN 1992-1-1, BETON DLE ČSN EN 206
KRYTÍ HORNÍ VÝZTUŽE INTERIÉR Cnom=30 mm
KRYTÍ HORNÍ VÝZTUŽE EXTERIÉR Cnom=40 mm (DESKÁ ŠACHTY)
KRYTÍ DOLNÍ VÝZTUŽE Cnom = 40 mm
BOČNÍ KRYTÍ VÝZTUŽE INTERIÉR Cnom = 30 mm
BOČNÍ KRYTÍ VÝZTUŽE EXTERIÉR Cnom = 40 mm

OCEL B500B

POZNÁMKY
- PŘI ZJIŠTĚNÍ JINÝCH SKUTEČNOSTÍ, NEŽ PŘEDPOKLÁDÁ PROJEKTOVÁ DOKUMENTACE, JE NUTNÉ DALŠÍ POSTUP KONZULTOVAT S PROJEKTANTEM.

OHYBÁNÍ VÝZTUŽE dle ČSN EN1992-1-1

PRŮMĚR ZAKŘIVENÍ dbr

průměr výztuže ds<16mm - průměr ohybu dm=4d/
průměr výztuže ds>16mm - průměr ohybu dm=7d/
rozměry úseku položek jsou uvažovány na vnější okraje prutu

EVROPSKÁ UNIE
Evropské strukturální a investiční fondy
Operační program doprava

Ministerstvo dopravy
Státní fond dopravní infrastruktury

Souřadnicový systém: S-JTSK
Výškový systém: Bpv

Přehled verzí přílohy:

Číslo	Datum	Popis změny	Jméno	Podpis
03	22.03.2021	DUSP+PDPS	Ing. Aleksej Trefjakov	
02	17.12.2020	Dokumentace se zapracovanými připomínkami	Ing. Aleksej Trefjakov	
01	30.09.2020	Dokumentace k připomínkám.	Ing. Aleksej Trefjakov	

Zadavatel: **Správa železnic, státní organizace**
Dlážděná 1003/7, Praha 1 - Nové Město 110 00
Správa železnic, Stavební správa západ
Sokolovská 278/1955, Praha 9 190 00

Zhotovitel: **PROJEKT servis spol. s r.o.**
U Elektry 830/2b, Praha 9 - Hloubětín 198 00
IČ: 49823141
tel.: 281 090 860
www.projekt-servis.cz firma@projekt-servis.cz

Hlavní inženýr projektu: Ing. Martin Koudelka
Zástupce hlavního inženýra projektu: Ing. Michaela Kopálová

Zpracovatel části: **PROJEKT servis spol. s r.o.**
U Elektry 830/2b, Praha 9 - Hloubětín 198 00
IČ: 49823141
tel.: 281 090 860
www.projekt-servis.cz firma@projekt-servis.cz

Vypracoval:	Kontroloval:	Odpovědný projektant:
Ing. Aleksej Trefjakov	Ing. Ludvík Kolpaský	Ing. František Doškář

KRAJ: Praha | OKRES: Praha hl. m. | OÚ: Praha hl. m.

Název akce:
Přemístění haly pro OTV
a zřízení integrovaného pracoviště OTV a ST v rámci OŘ Praha

Část: SO 10-61-01 ŽST Praha-Libeň, Hala pro kolejová vozidla a integrovaná pracoviště ST OŘ a OTV OŘ
Stavebně-konstrukční řešení

Číslo zakázky: **ZAK-2019-06**
Stupeň: DUSP+PDPS
Datum: 03/2021
Měřítko: 1:25/1:50
Formát: 16x4

Příloha:
Výkres výztuže základů budovy ST
Verze: **01** | Část: **D.2.2.1.1.2** | Č. přílohy: **3.11**

Dokument lze užívat pouze ve smyslu příslušné smlouvy o dílo. Žádná jeho část nesmí být dle zákona č. 121/2000 Sb. kopírována nebo jiným způsobem rozšiřována bez souhlasu PROJEKT servis spol. s r.o.