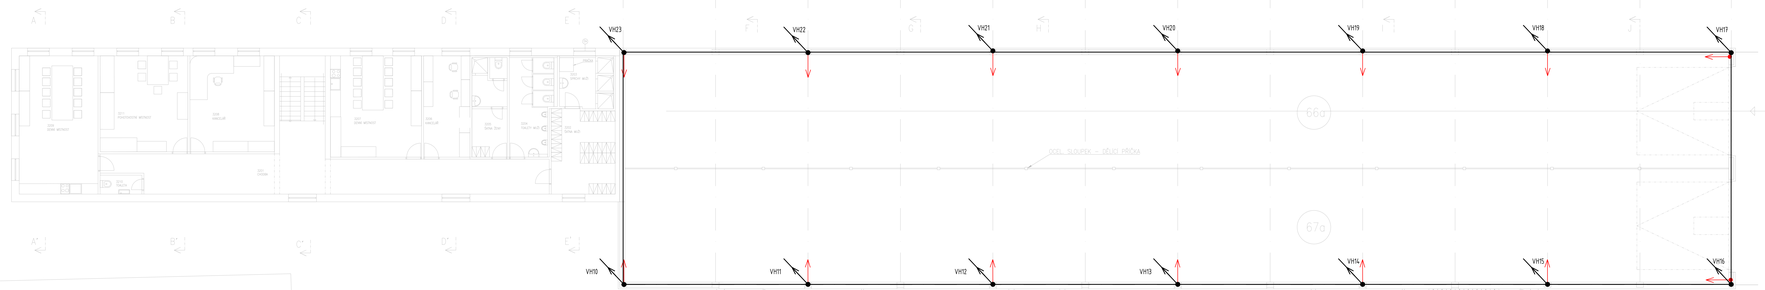

LEGENDA:

provaření výztuže spřahujícího trámu - dva hlavní provařované pruty výztuže železobetonového věnce, pruty svařeny mezi sebou v místě styknutí, v místě křížení pomocí příložek přivařeny na provařovanou výztuž sloupů, svary 100 mm

VHx

vývody pro uzemnění-VU/skrytý svod hromosvodu-VH, tvořeny dvěma svislými pruty ve sloupu průměr min. 16 mm ve sloupu, výztuže budou přivařeny k hlavní provařované výztuži armokoše základového pasu (svar 100 mm), na svislé provařované pruty bude umístěn vývod ČRM

VHx

pozice vývodu ČRM pro uzemnění/měření, umístění ve výšce dle popisu níže

Umístění ČRM desky na vývodech VH:
0,1m pod horní hranou spřahujícího trámu

Poznámka:

na připravené vývody bude nerozebíratelně připojena ocelová přihradová konstrukce střechy vodičem YY 50 mm2 s kabelovými oky

EVROPSKÁ UNIE
Evropské strukturální a investiční fondy
Operační program doprava

Ministerstvo dopravy
Státní fond dopravní infrastruktury

Souřadnicový systém: S-JTSK
Výškový systém: Bpv

Přehled verzí přílohy:

Číslo	Datum	Popis změny	Jméno	Podpis
03	22.3.2021	DUSP + POPS	-	
02	17.12.2020	Dokumentace se zapracovanými připomínkami	-	
01	30.09.2020	Dokumentace k připomínkám	-	

Zadavatel: **Správa železnic, státní organizace**
Dlážděná 1003/7, Praha 1 - Nové Město 110 00
Správa železnic, Stavební správa západ
Sokolovská 278/1955, Praha 9 190 00

Zhotovitel: **PROJEKT servis spol. s r.o.**
U Elektry 830/28, Praha 9 - Hloubětín 198 00
IČ: 49823141
tel.: 281 090 860
www.projekt-servis.cz firma@projekt-servis.cz

Hlavní inženýr projektu: Ing. Martin Koudelka
Zástupce hlavního inženýra projektu: Ing. Michaela Kopáková

Zpracovatel části:
JEKU s.r.o.
Pražská 1279/18
102 00 Praha 10 - Hostivař
IČ: 25031201
www.jeku.cz email: jeku@jeku.cz

Vypracoval:	Kontroloval:	Odpovědný projektant:
Ing. Stanislav Novák	Ing. Bohumil Kořínek	Ing. Bohumil Kořínek

KRAJ: Praha | OKRES: Praha hl. m. | OÚ: Praha hl. m.

Název akce:
Přemístění haly pro OTV
a zřízení integrovaného pracoviště OTV a ST v rámci OŘ Praha

Část:
SO 10-61-01 ŽST Praha-Libeň, Hala pro kolejová vozidla a integrovaná pracoviště ST OŘ a DTV OŘ

Ochrana stavby před účinky bludných proudů, uzemnění

Příloha:
Vývody z provařené výztuže 2.NP

Číslo zakázky: **ZAK-2019-06**
Stupeň: DUSP + POPS
Datum: 03/2021
Měřítko: 1:100
Formát: 1A4
Verze: **01**
Část: **D.2.2.1.1.4**
Č. přílohy: **6**

Dokument lze užívat pouze ve smyslu příslušné smlouvy o dílo. Žádná jeho část nesmí být kopírována bez písemného souhlasu autorského dozoru PROJEKT servis spol. s r.o.