




DETAIL 24
M 1:10

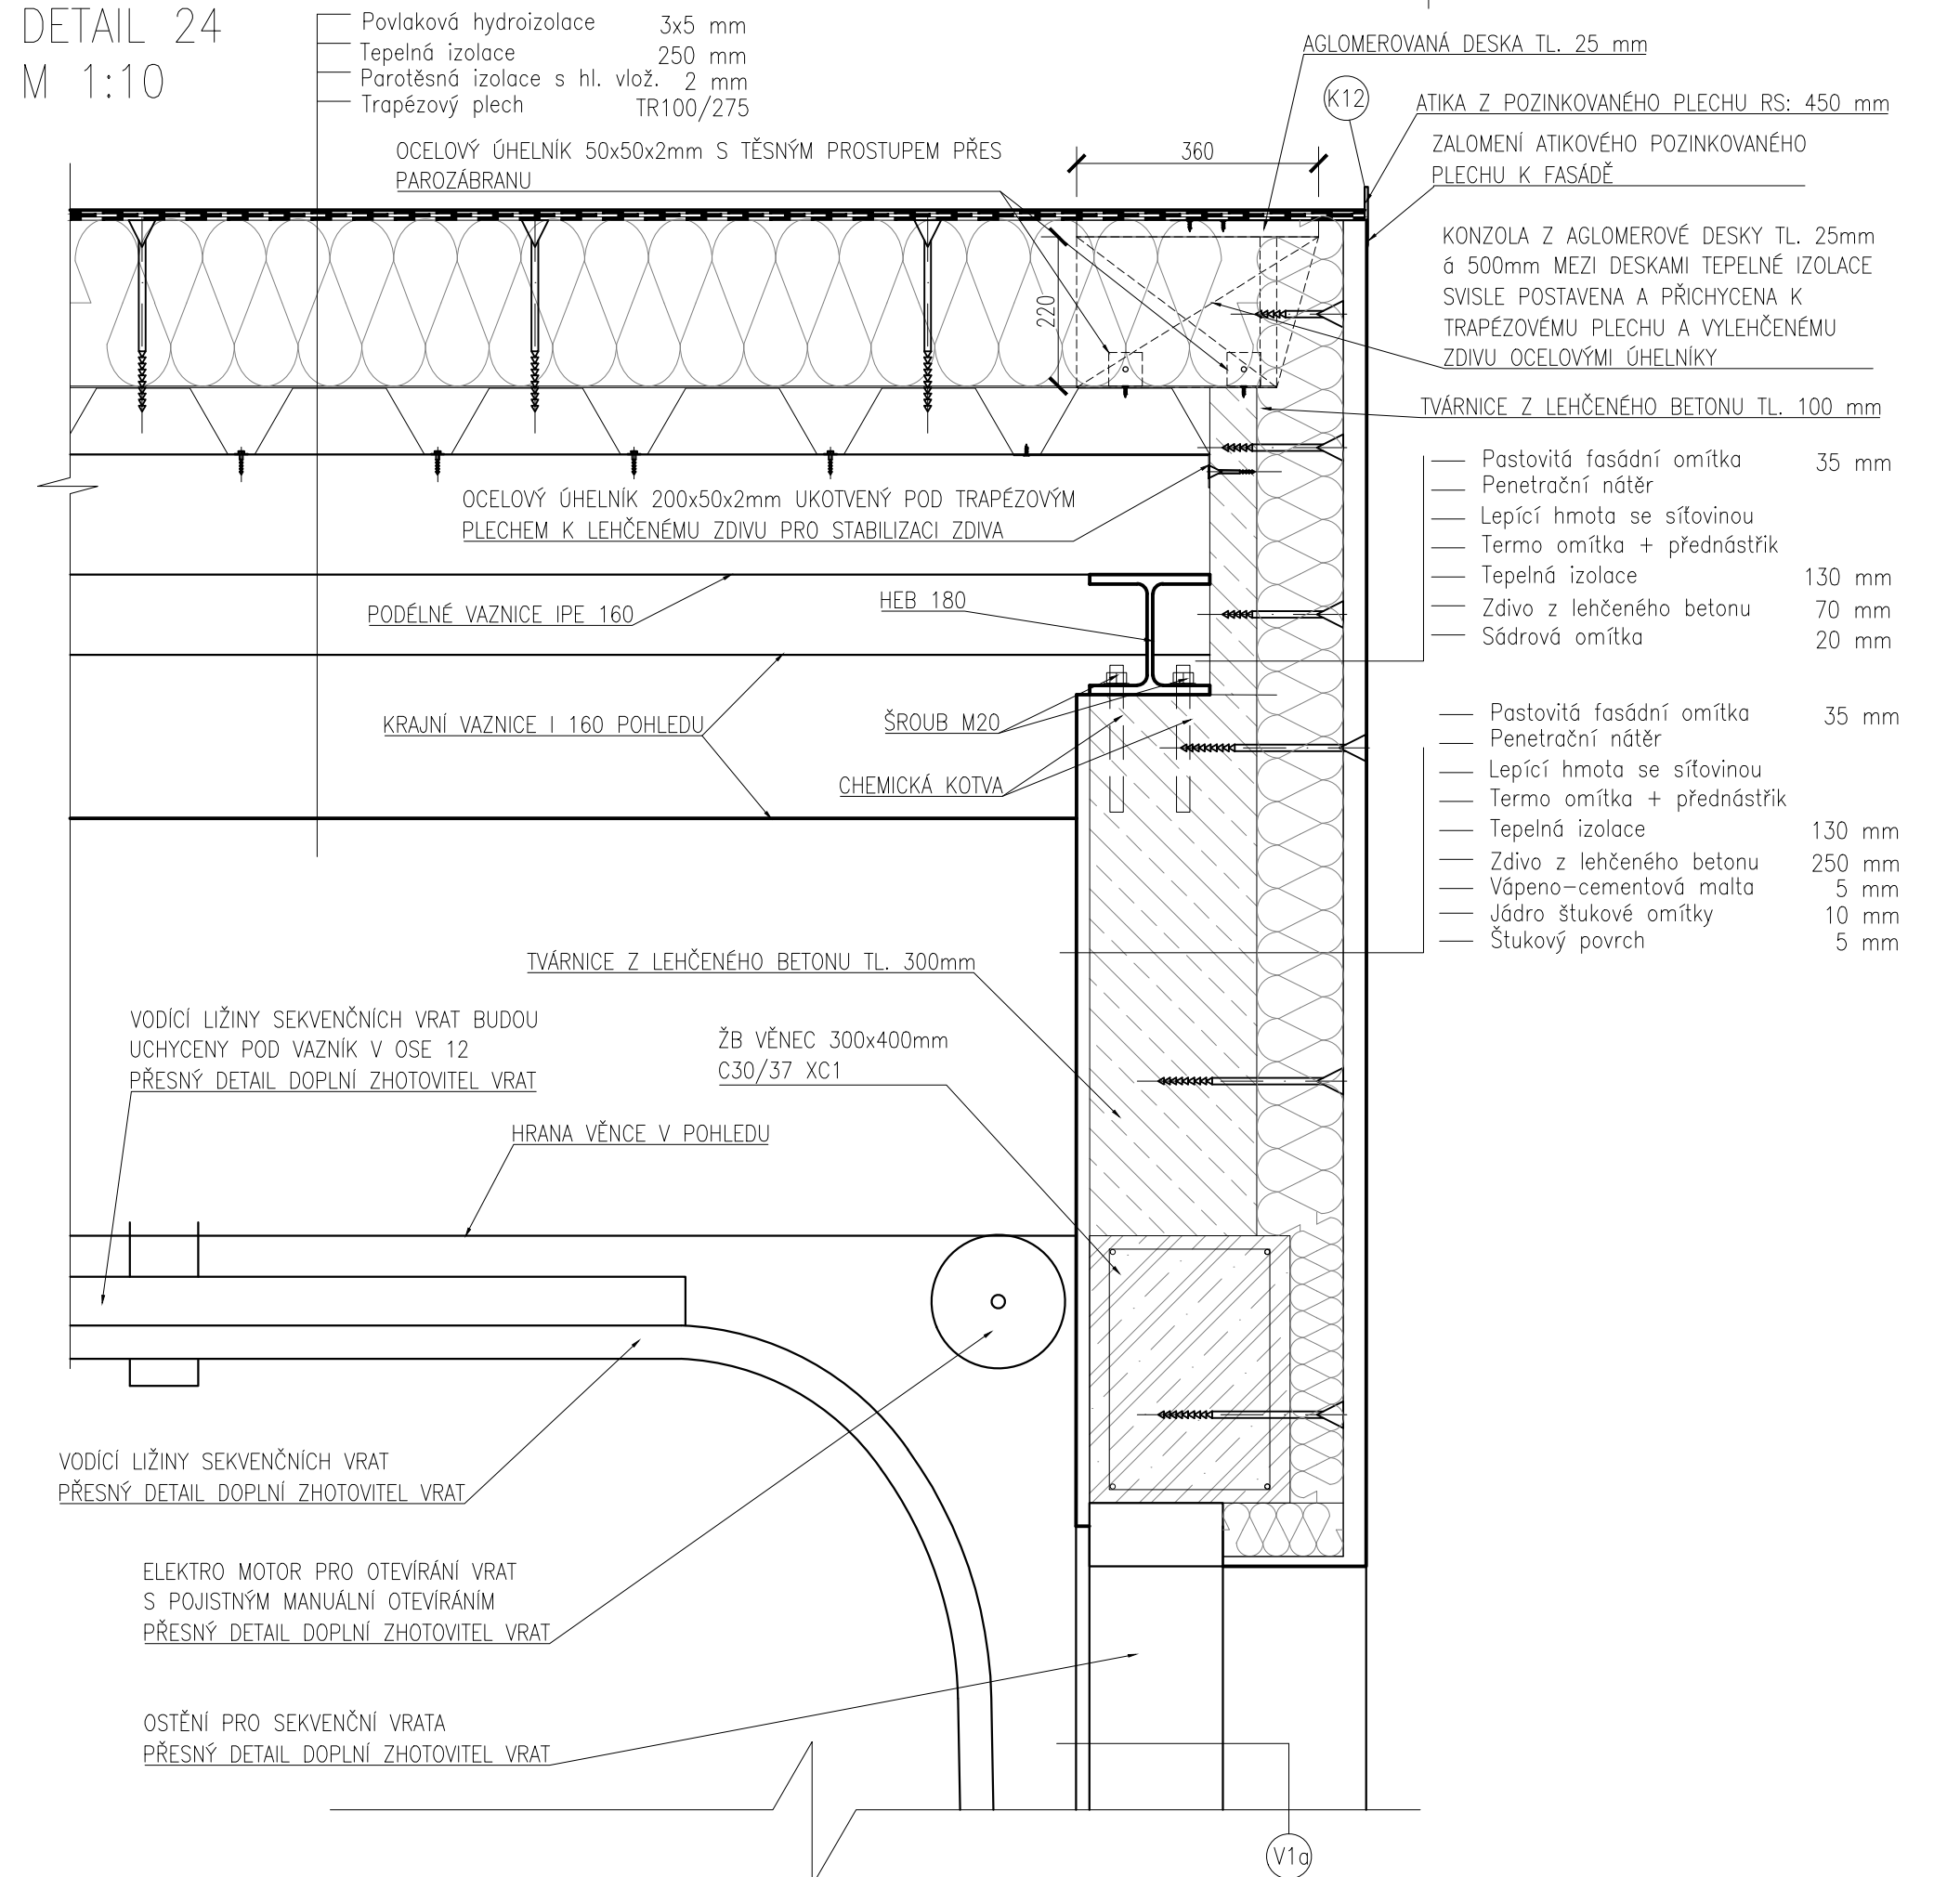


DETAIL 25
M 1:10

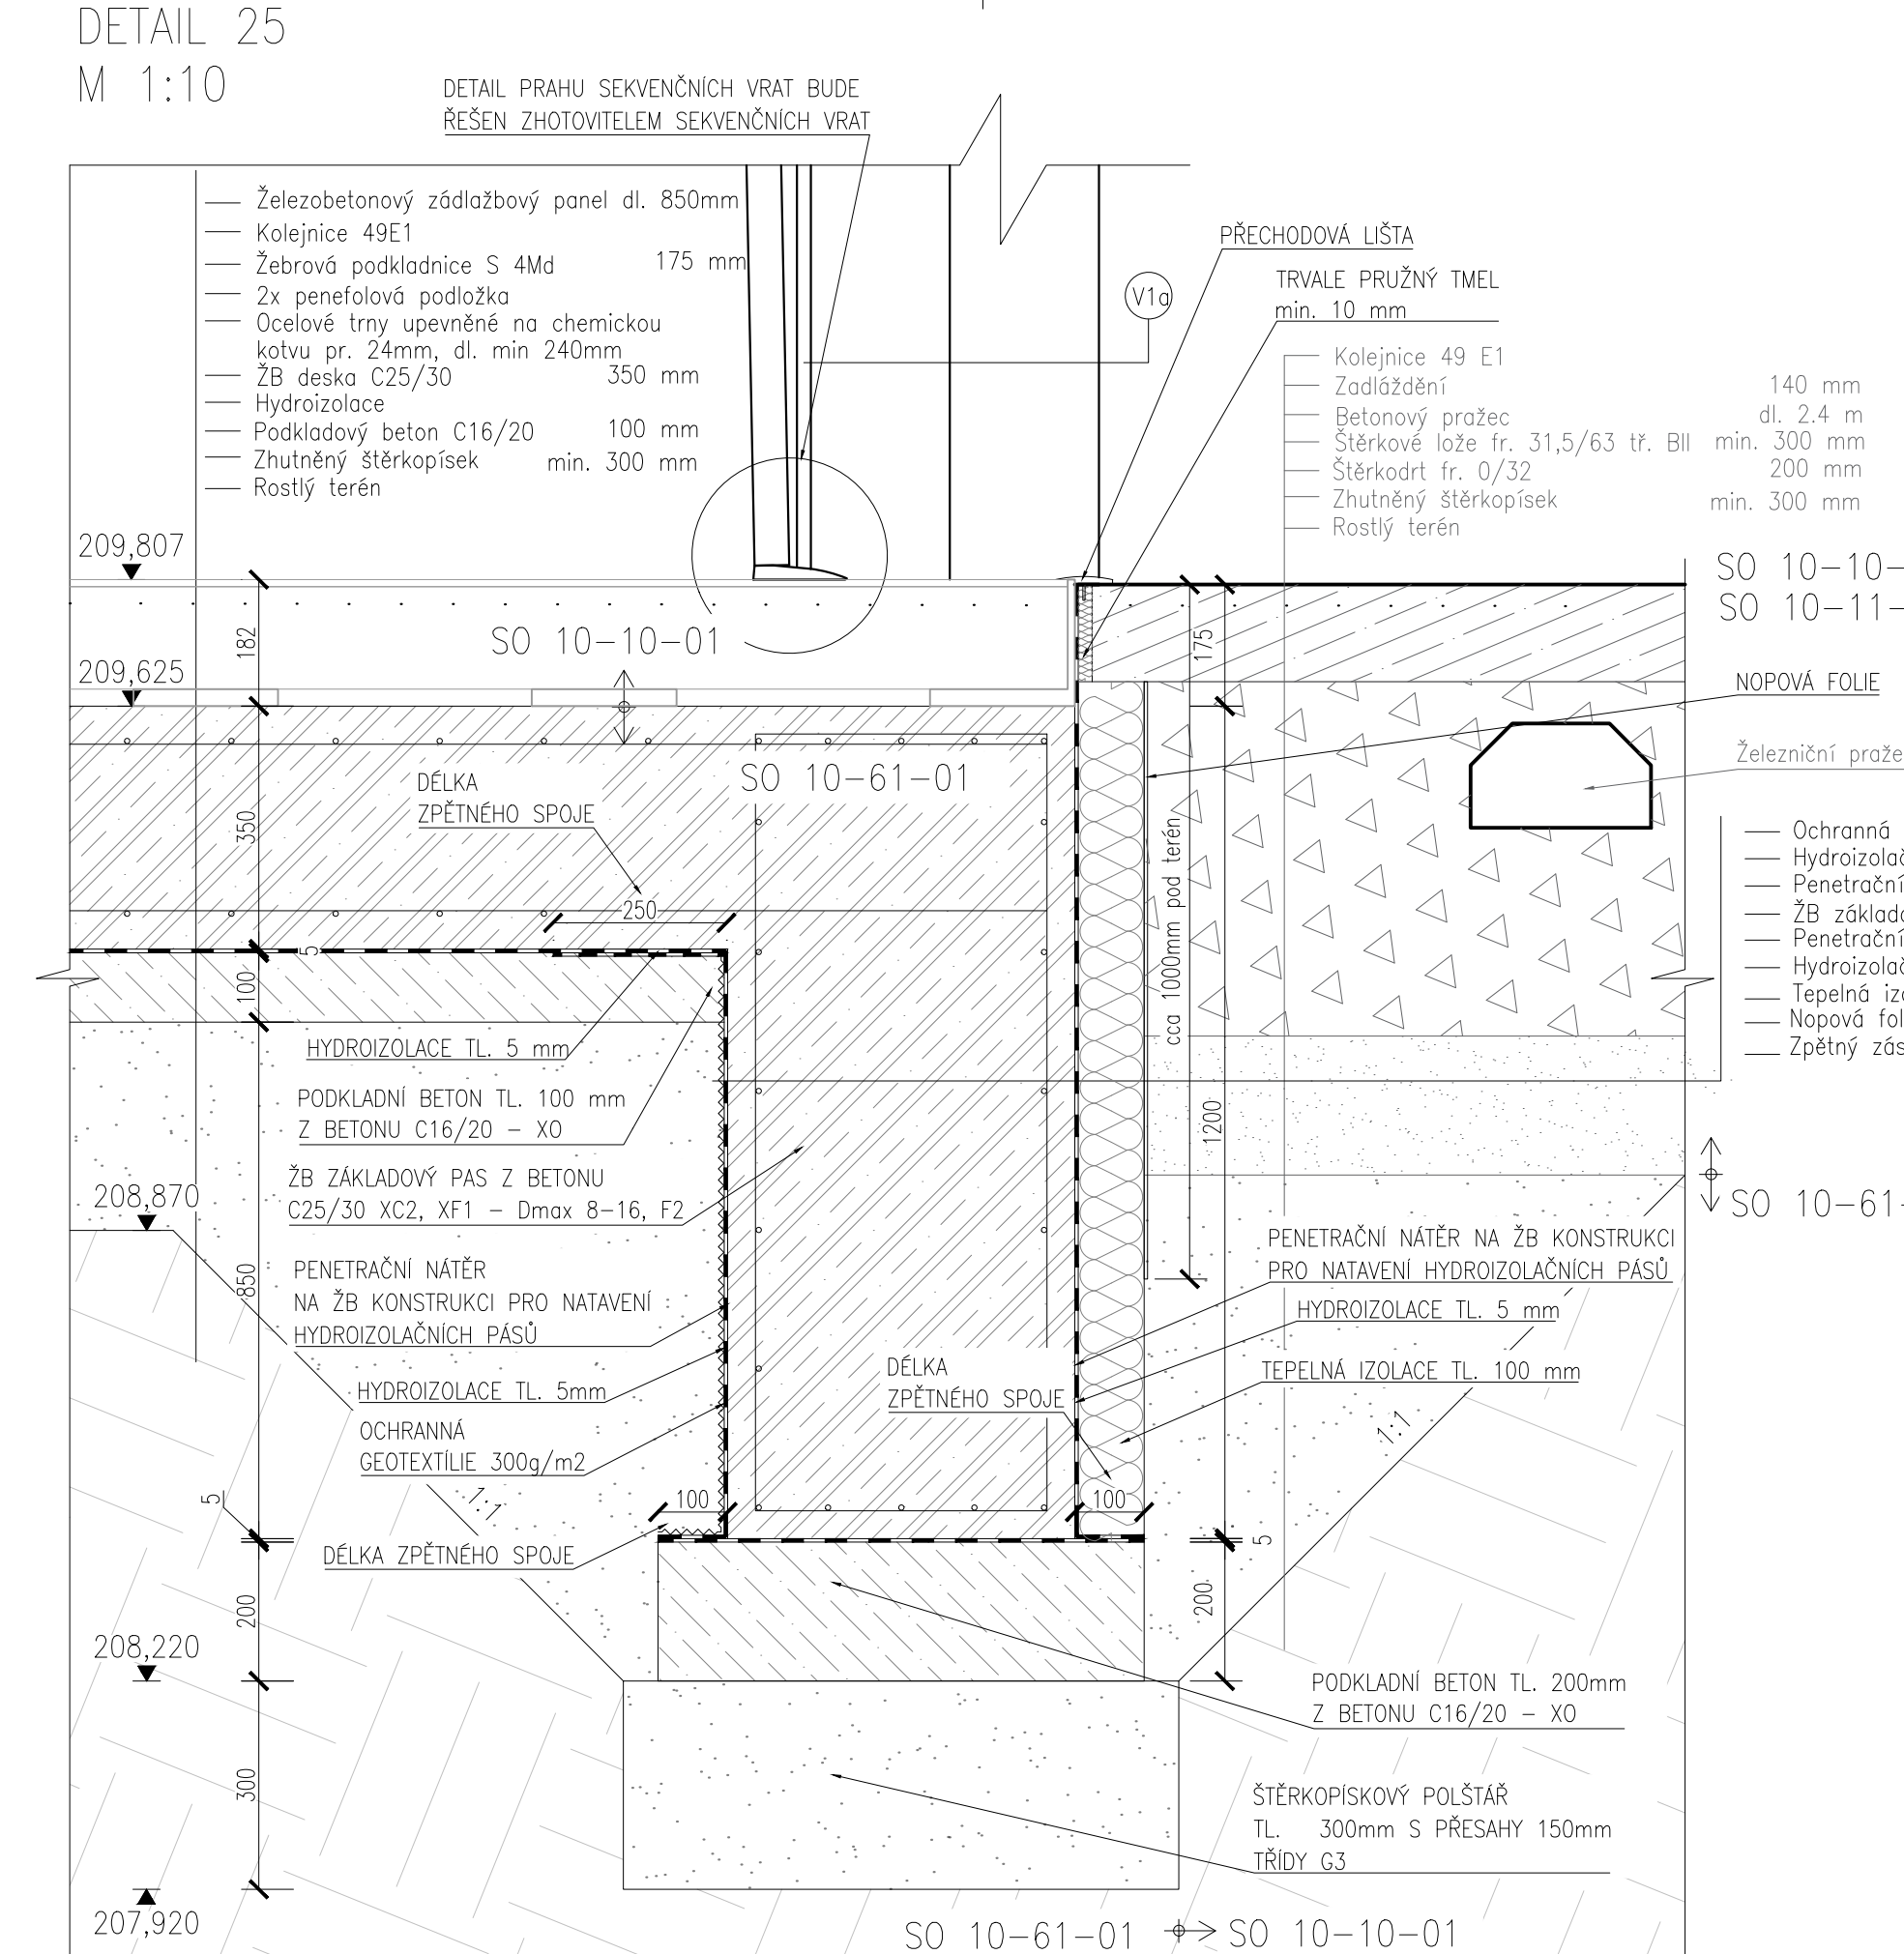


DETAIL 26
M 1:10

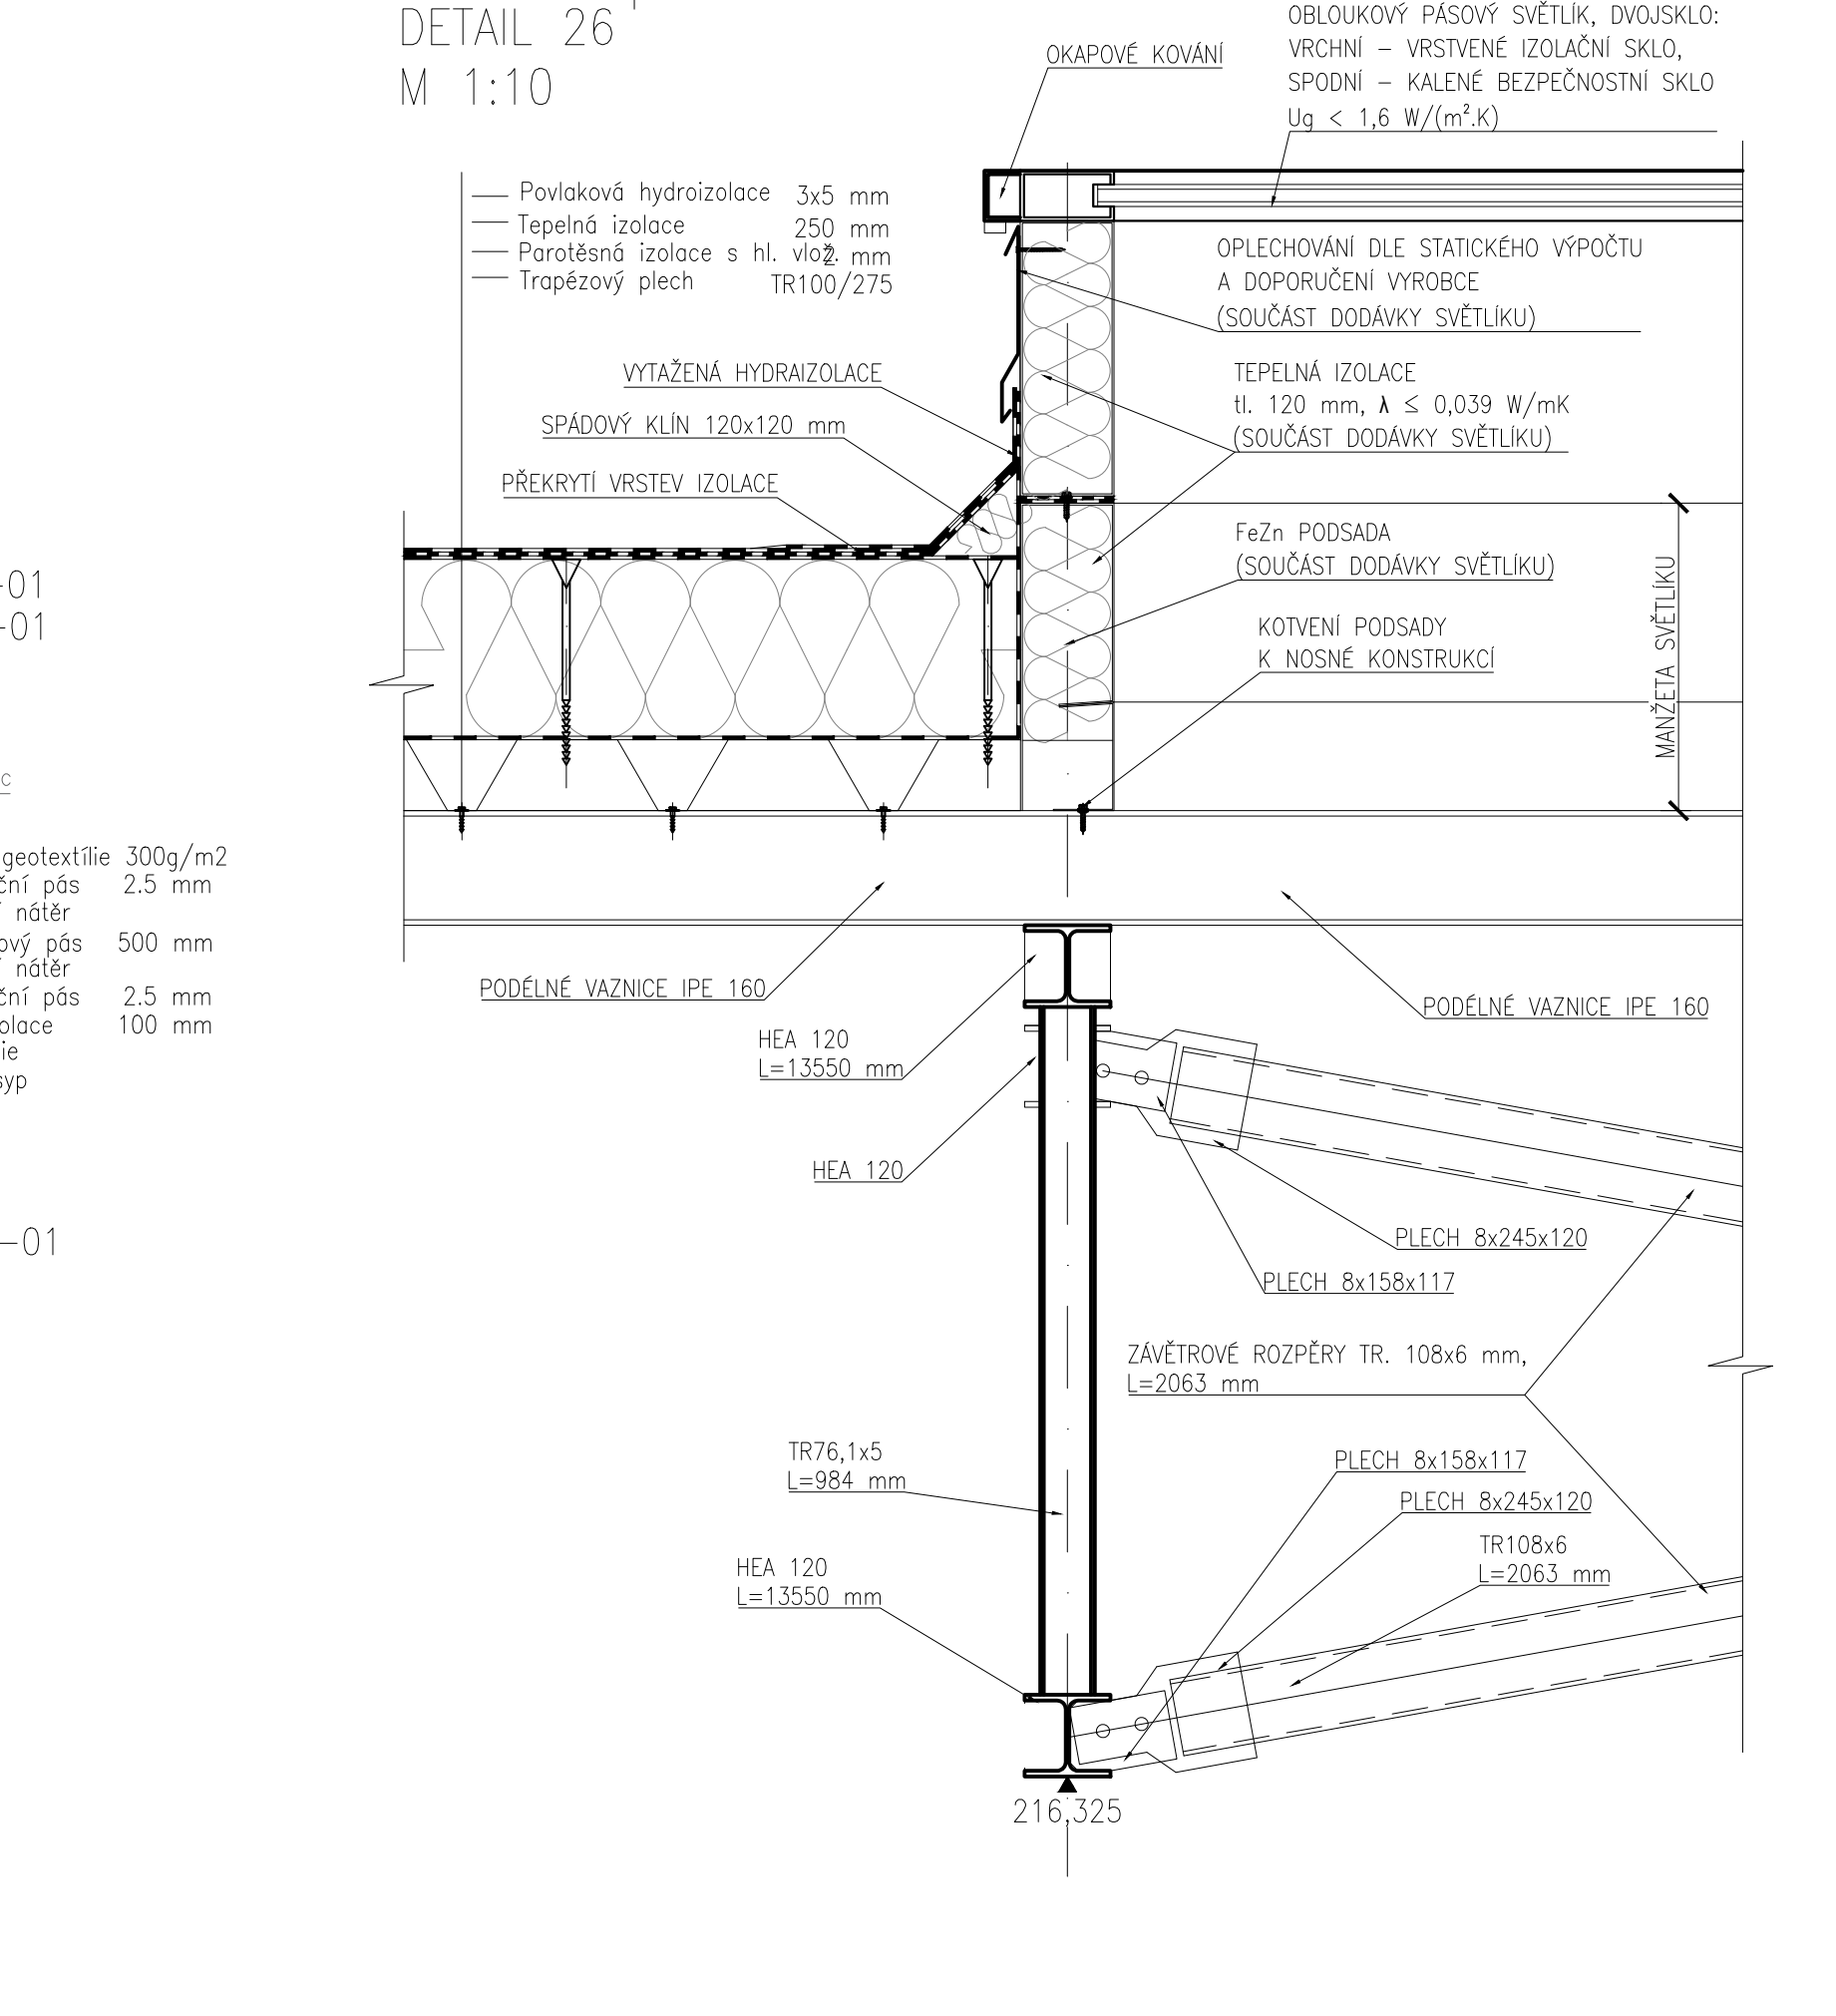


DETAIL 27
M 1:10

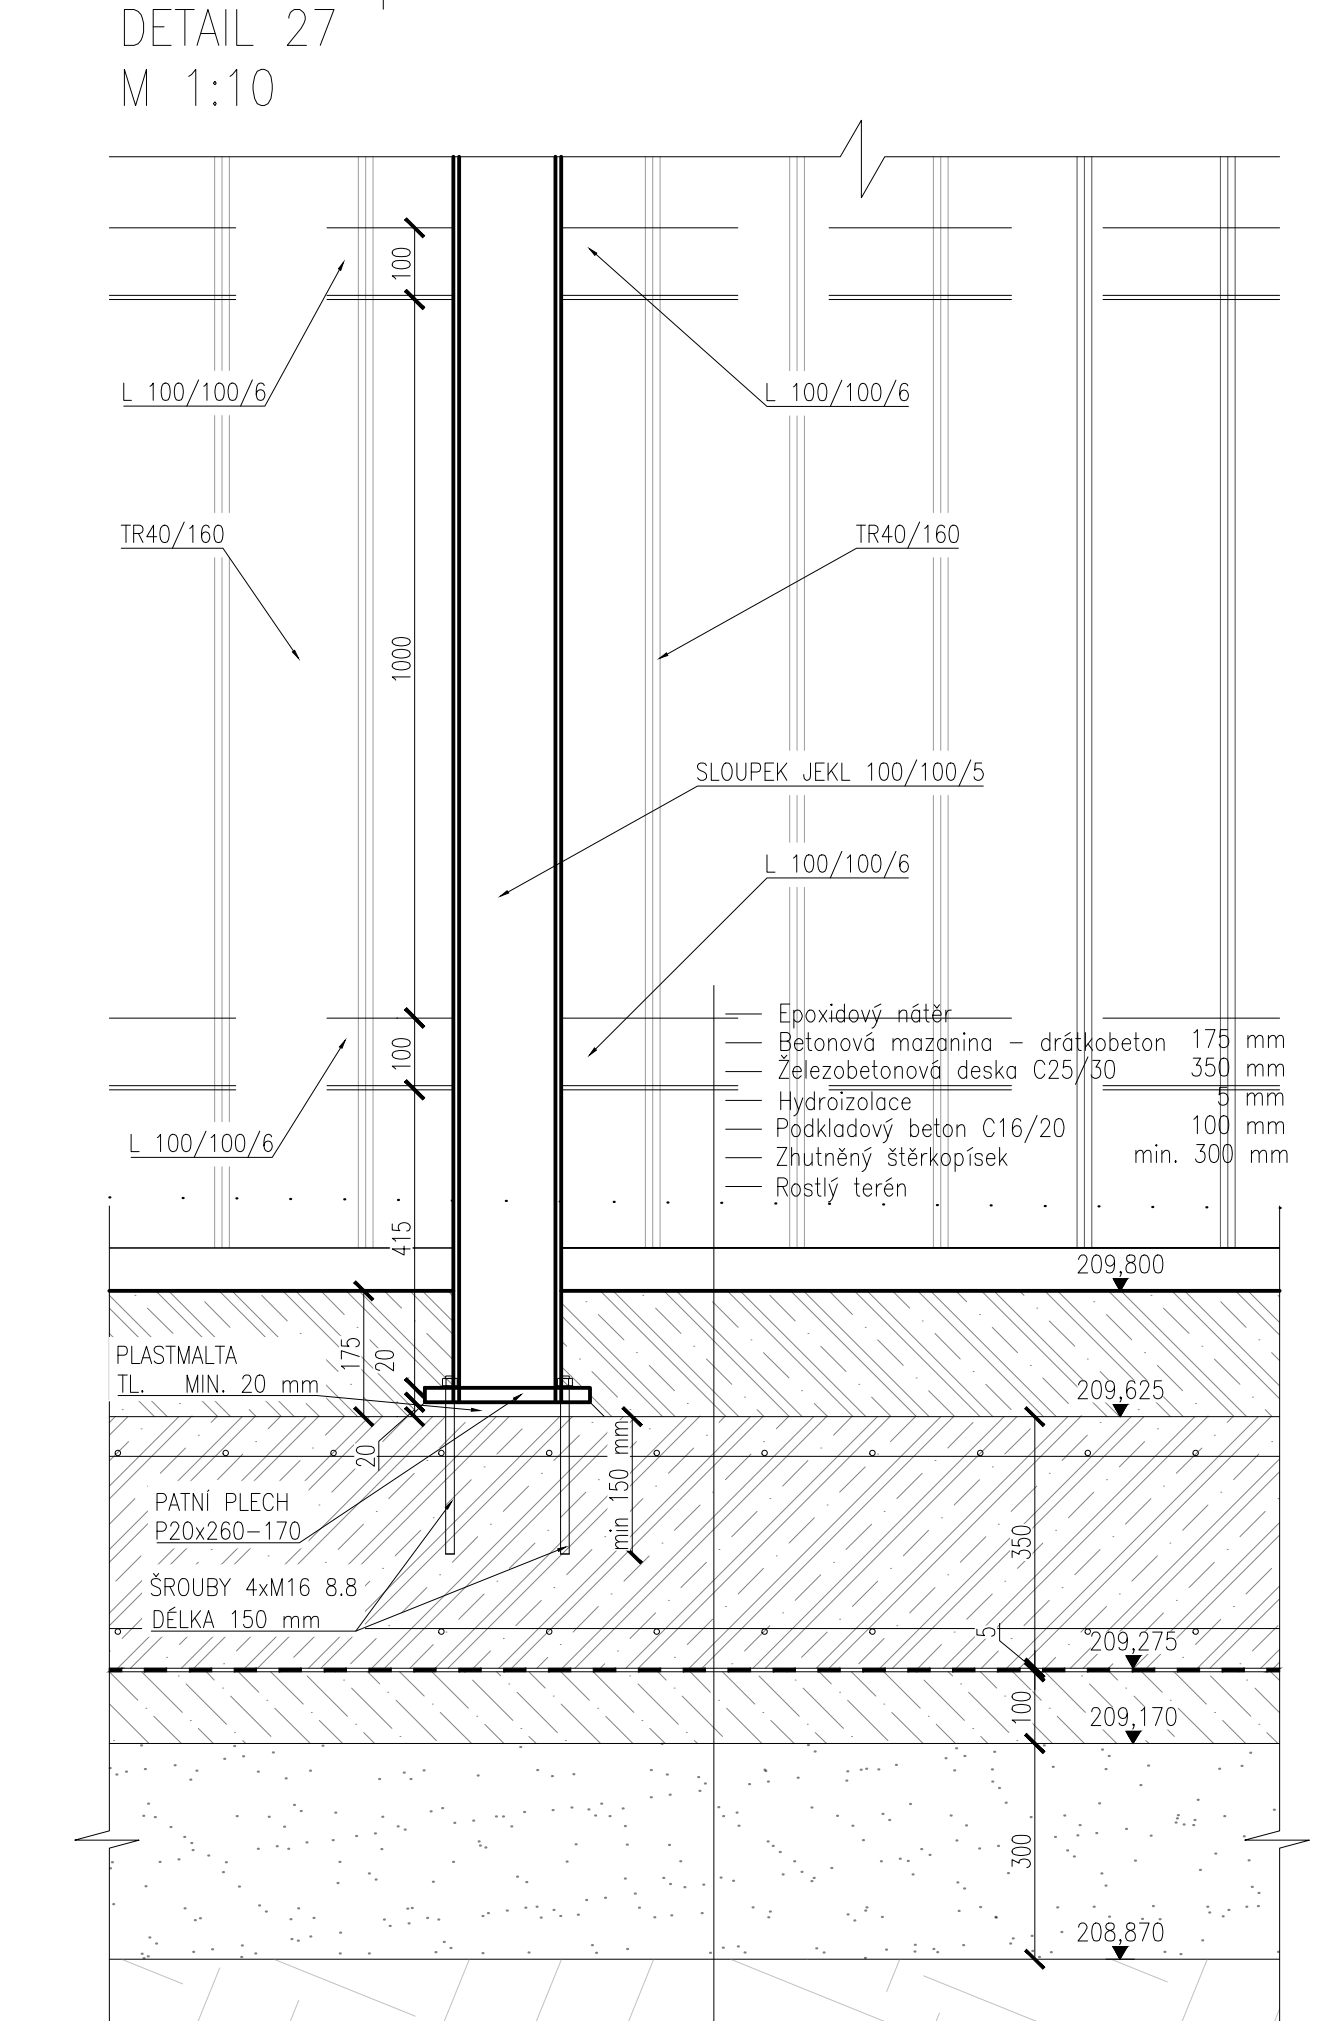

DETAIL 28
M 1:10

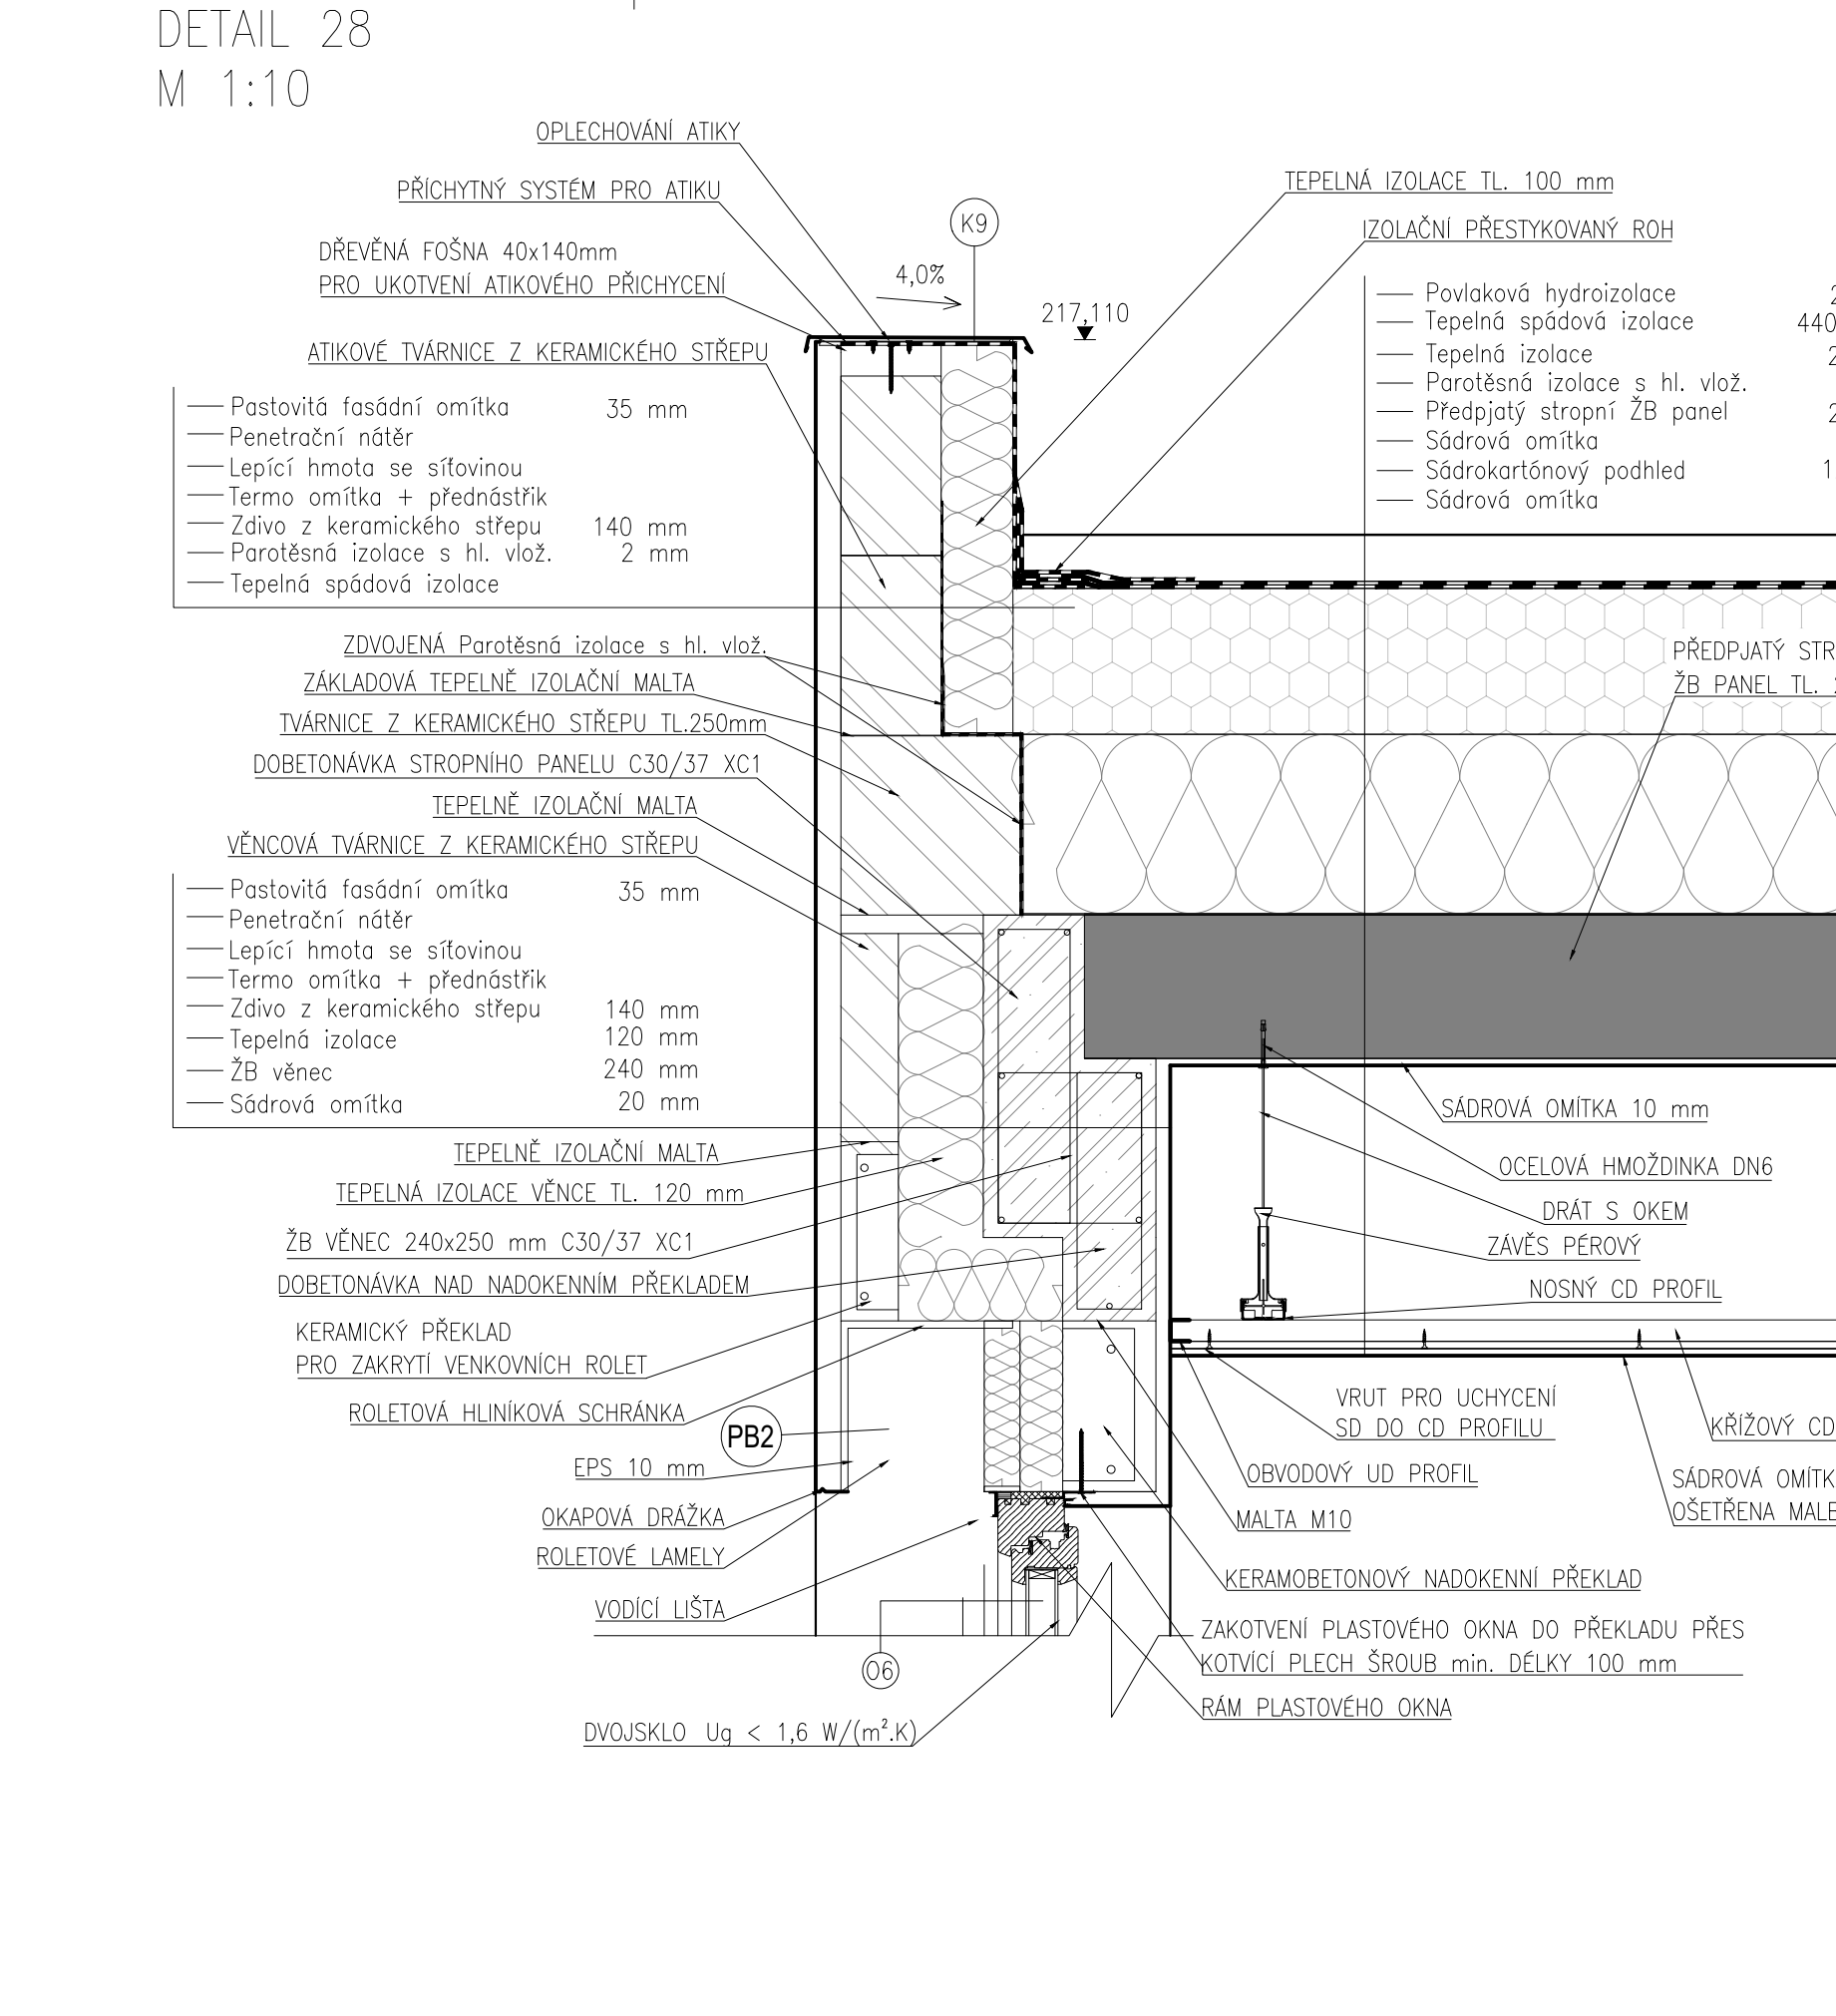

DETAIL 29
M 1:10

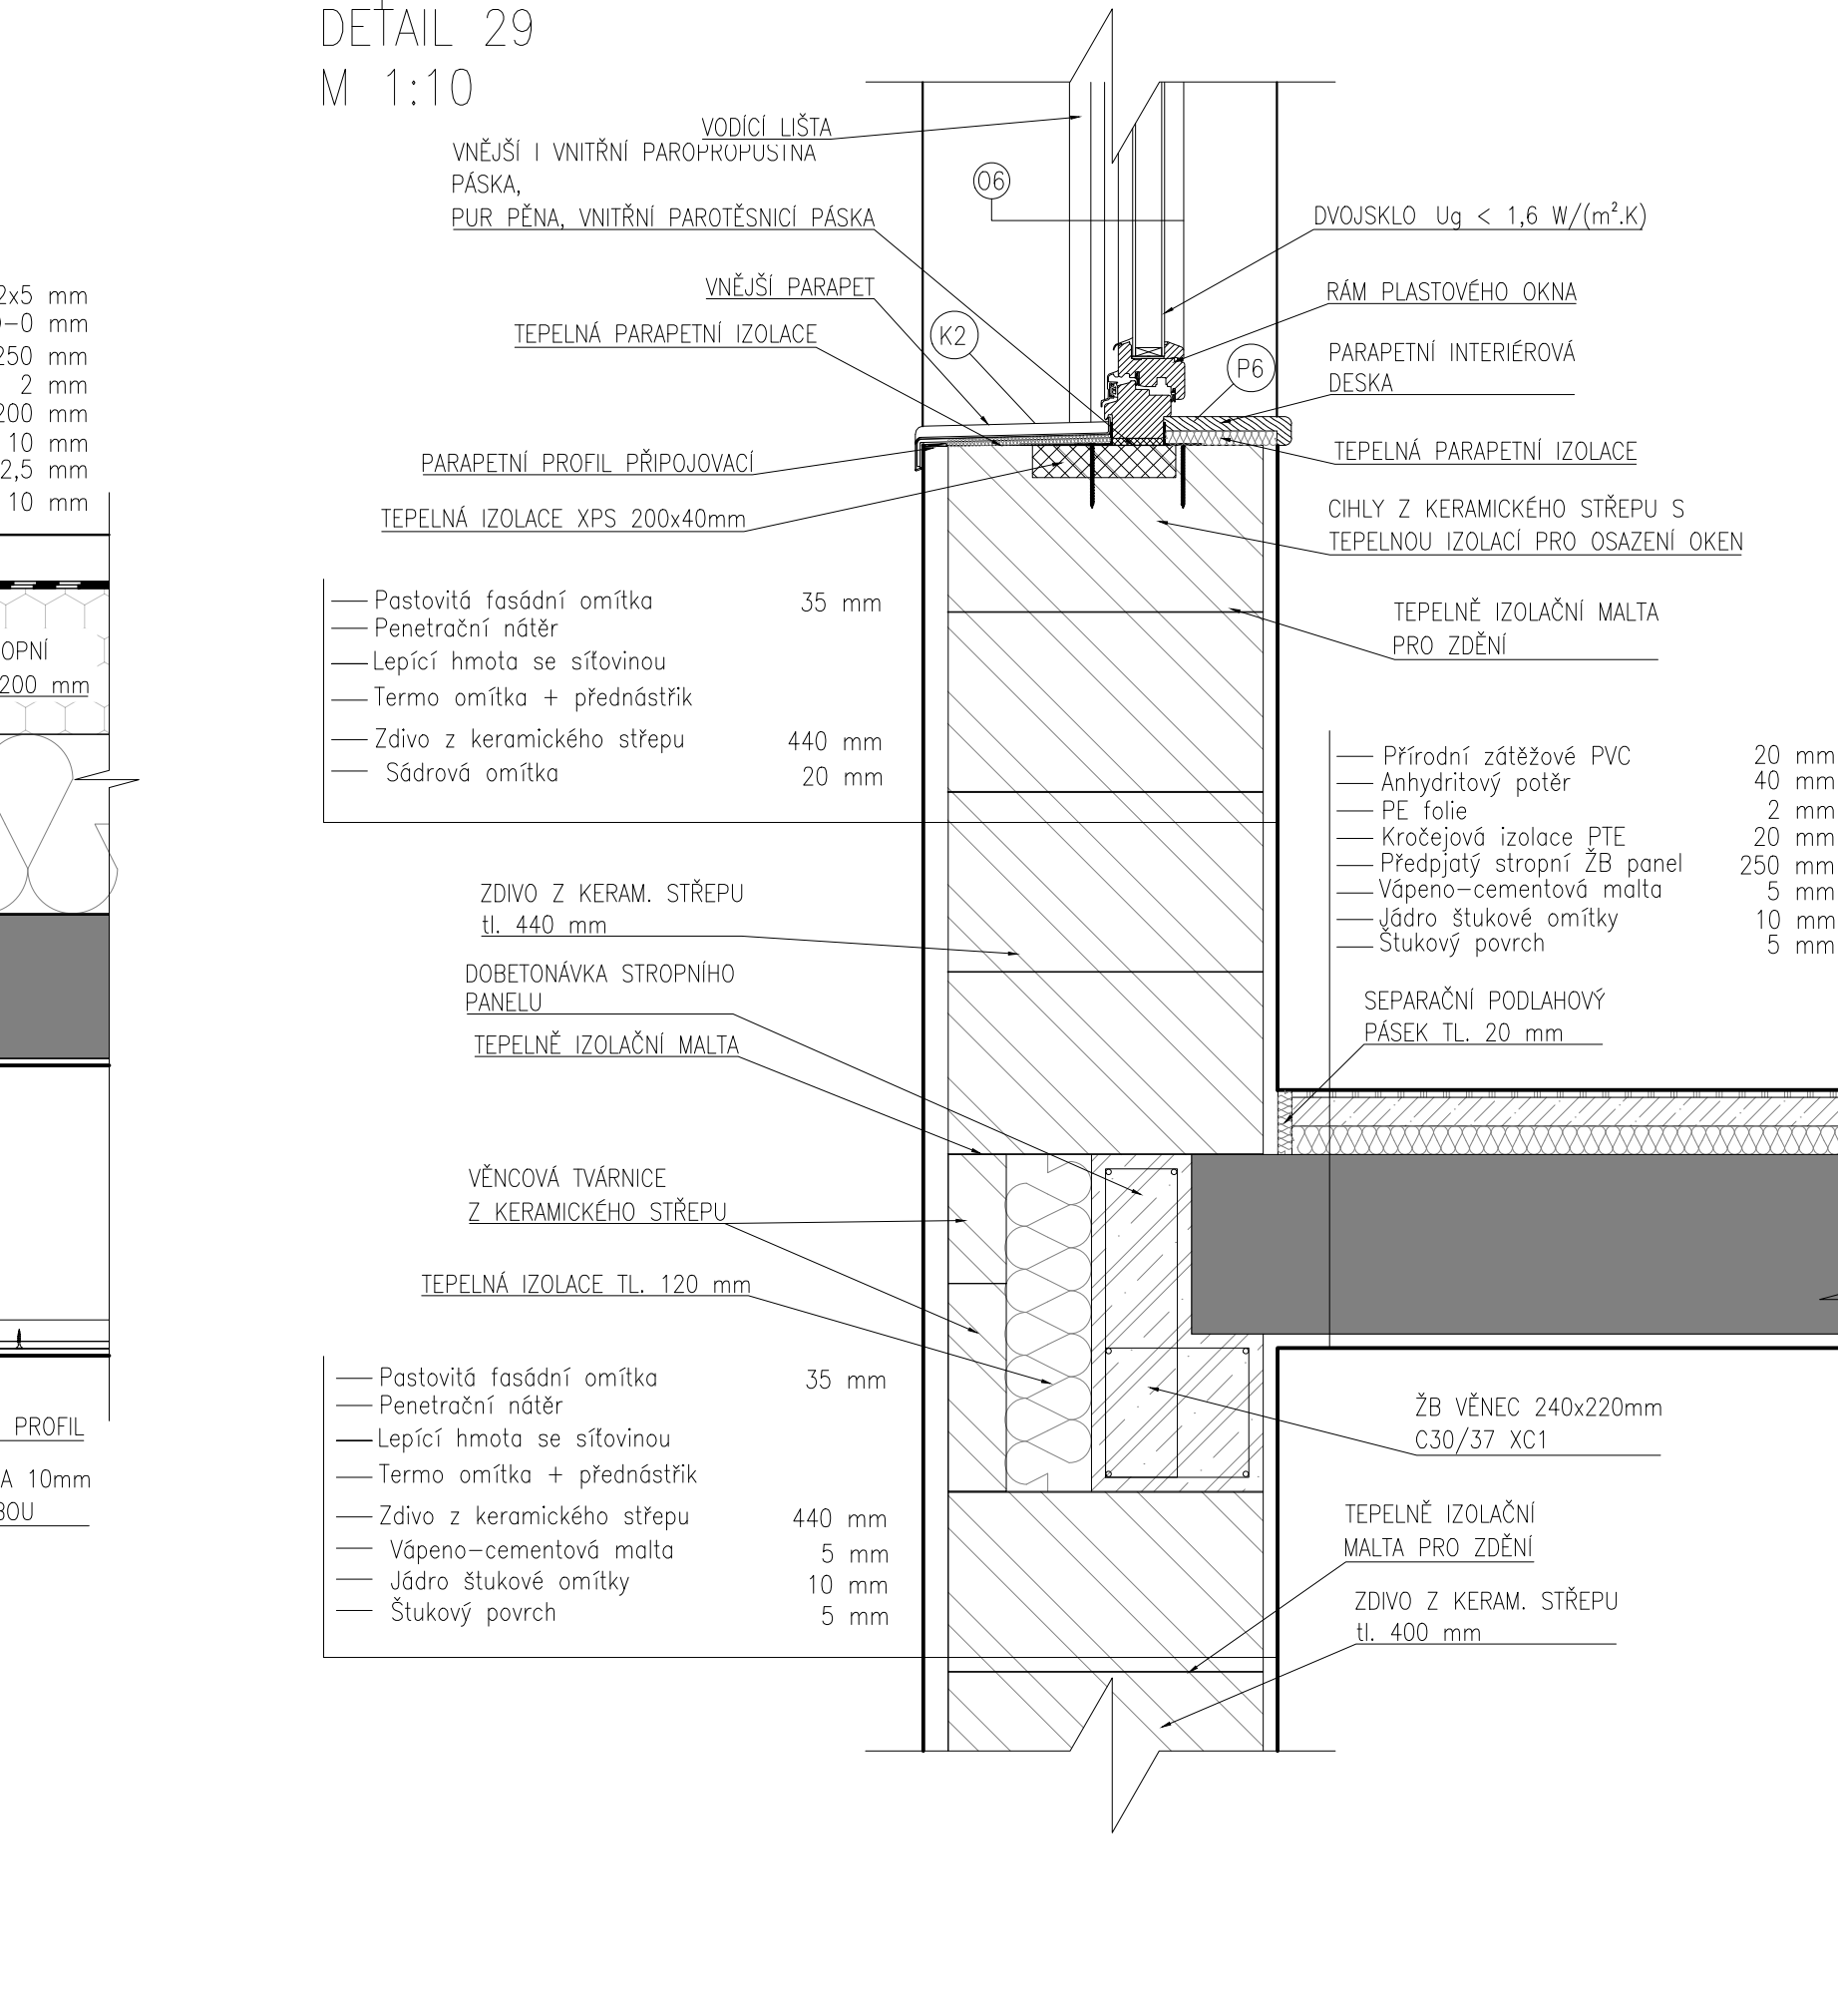

EVROPSKÁ UNIE
Evropské strukturální a investiční fondy
Operační program doprava

Ministerstvo dopravy
Státní fond dopravní
infrastruktury

Souřadnicový systém: S-JTSK

Výškový systém: Bpv

Přehled verzí přílohy					
Číslo	Datum	Popis změny	Jméno	Podpis	
-	-	-	-	-	
03	22.03.2021	DUSP + PDPS	ŠIMON VANĚK		
02	17.12.2020	Dokumentace se zpracovává pomocí přílohy	ŠIMON VANĚK		
Zadavatel:		Správa železnic, státní organizace Dílaždná 1003/7, Praha 1 - Nové Město 110 00			
		Správa železnic, Stavební správa západ Sokolovská 278/1955, Praha 9 190 00			
Zhotovitel:		PROJEKT servis spol. s r.o. U Elektry 830/2b, Praha 9 - Hloubětín 198 00 IČ: 49823141 tel.: 281 090 860 www.projekt-servis.cz firma@projekt-servis.cz			
Hlavní inženýr projektu:		Zástupce hlavního inženýra projektu Ing. Michaela Kopalová			
Zpracovatel část:		PROJEKT servis spol. s r.o. U Elektry 830/2b, Praha 9 - Hloubětín 198 00 IČ: 49823141 tel.: 281 090 860 www.projekt-servis.cz firma@projekt-servis.cz			
Vypracoval:		Kontroloval:	Odpovědný projektant:		
 Šimon Vaněk		 Ing. Michaela Kopalová	 Ing. Martin Koudelka		
KRAJ: Praha		OKRES: Praha hl. m.		OÚ: Praha hl. m.	
Název akce:					
Přemístění haly pro OTV a zřízení integrovaného pracoviště OTV a ST v rámci OŘ Praha					
Část: SO 10-61-01 ZST Praha-Libeň, Hala pro kolejová vozidla a integrovaná pracoviště ST OŘ a OTV OŘ			Číslo zakázky: ZAK-2019-06		
Architektonicko-stavební řešení			Stupeň:	DUSP + PDPS	
			Datum:	03/2021	
			Měřítko:	1:10	
Příloha:			Formát:	8x4A	
Detaily 24 - 29			Verze:	Č. přílohy	
			01	D.2.2.1.1.1 15.	