PŘÍČNÉ ŘEZY D–D'
M1:50

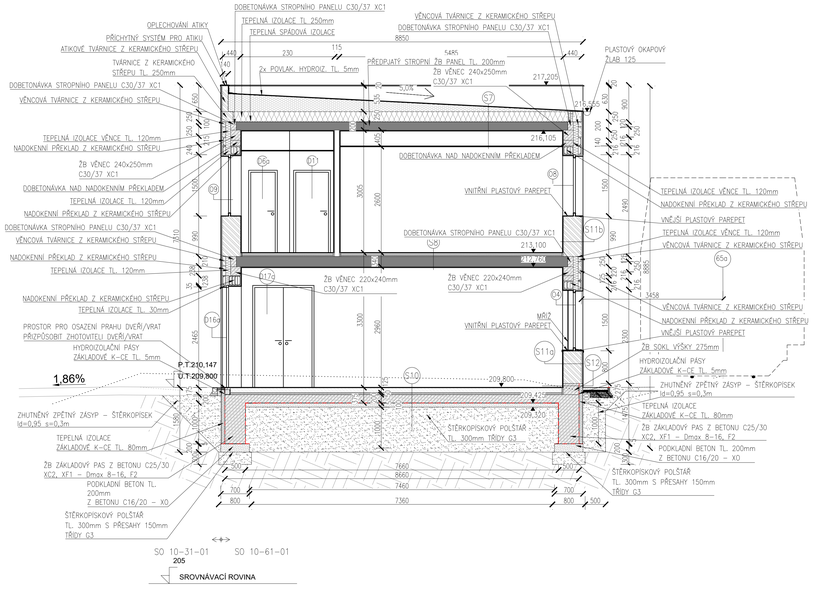

PŘÍČNÉ ŘEZY E–E'
M1:50

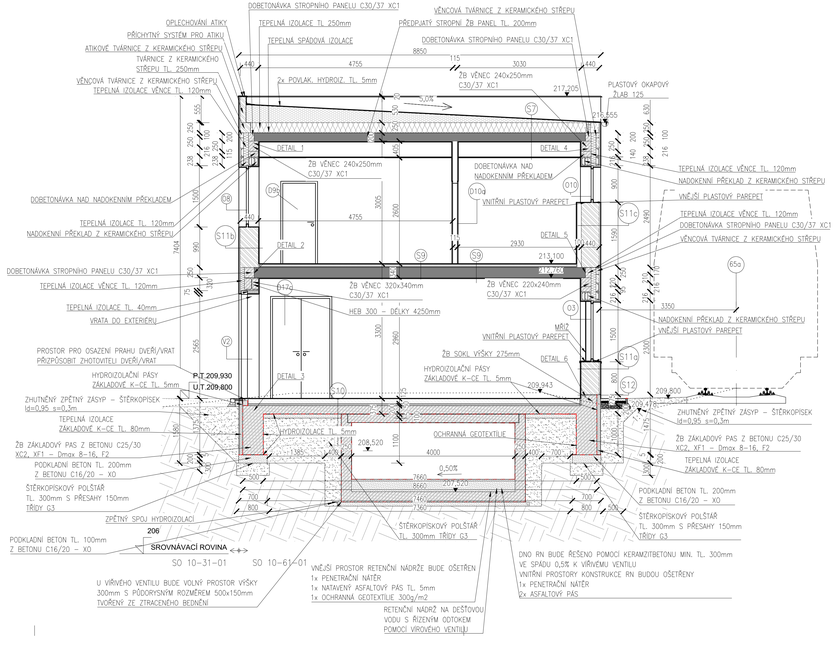

SKLADBY ADMIN. OBJEKTU:

S7

Povlaková hydroizolace	2x5 mm
Tepelná spádová izolace	440–0 mm
Tepelná izolace	250 mm
Parotěsná izolace s hl. vlož.	2 mm
Předpjatý stropní ŽB panel	200 mm
Sádrová omítka	10 mm
Sádrokartónový podhled	12,5 mm
Sádrová omítka	10 mm

S8

Přírodní zdětkové PVC	5 mm
Anhydritový potěr	35 mm
PE folie	
Kročejová izolace PTE	50 mm
Předpjatý stropní ŽB panel	250 mm
Vápeno–cementová malta	5 mm
Jádro štukové omítky	10 mm
Štukový povrch	5 mm

S9

Keramická dlaždice	8 mm
Cementová malta	20 mm
Betonová mazanina	40 mm
Lepenka	2 mm
Izolace	20 mm
Předpjatý stropní ŽB panel	250 mm
Vápeno–cementová malta	5 mm
Jádro štukové omítky	10 mm
Štukový povrch	5 mm

S10

Epoxidový nátěr	
Betonová mazanina – drátkobeton	125 mm
PE folie	
Podlahová tepelná izolace PTE	50 mm
ŽB základová deska C25/30	200 mm
Hydroizolační pásy	5 mm
Podkladový beton C16/20	100 mm
Zhutněný štěrkopísek	min 300 mm
Rostlý terén	

S11a

Pastovitá fasádní omítka	35 mm
Penetrační nátěr	
Lepící hmota se síťovinou	
Termo omítka + předmazík	
Zdivo z keramického střepu/věnec	
Vápeno–cementová malta	5 mm
Jádro štukové omítky	10 mm
Štukový povrch	5 mm

S11b

Pastovitá fasádní omítka	35 mm
Penetrační nátěr	
Lepící hmota se síťovinou	
Termo omítka + předmazík	
Zdivo z keramického střepu/věnec	
Štukový povrch	20 mm

LEGENDA MATERIÁLU:

- Zdivo z keramického střepu
- Železobeton
- Podkladní beton
- Štěrkopísek
- Tepelná izolace
- Spádová tepelná izolace
- Stropní prefabrikované panely
- Konstrukce podlahy
- Hydroizolace
- Rostlý terén

LEGENDA SO/PS

SO 10–31–01 ŽST Praha–Libeň, Zpevněné plochy

S11c

Pastovitá fasádní omítka	35 mm
Penetrační nátěr	
Lepící hmota se síťovinou	
Termo omítka + předmazík	
Zdivo z keramického střepu	440 mm
Instalační předstěna ze sádrokartonu	100 mm
Keramický obklad/Štukový omítka	20 mm

S12

Mozaiková omítka soklu	3 mm
Štěrková hmota se síťovinou	3 mm
min. 100mm pod úroveň terénu	
Tepelná izolace	80 mm
Hydroizolační pásy	5 mm
ŽB sokl	380 mm
Vápeno–cementová malta	5 mm
Jádro štukové omítky	10 mm
Štukový povrch	5 mm

S13

Keramická dlažba	30 mm
Cementová malta	10 mm
ŽB prefab. podesta	200 mm
Sádrová omítka	20 mm

EVROPSKÁ UNIE
Evropské strukturální a investiční fondy
Operační program doprava

Ministerstvo dopravy
Státní fond dopravní infrastruktury

Souřadnicový systém: S-JTSK
Výškový systém: Bpv

Přehled verzí přílohy:

Číslo	Datum	Popis změny	Jméno	Podpis
03	22.03.2021	DUSP + PDPS	ŠIMON VANĚK	
02	17.12.2020	Dokumentace se zapracovanými připomínkami	ŠIMON VANĚK	
01	30.09.2020	Dokumentace k připomínkám	ŠIMON VANĚK	

Zadavatel: **Správa železnic, státní organizace**
Dlážděná 1003/7, Praha 1 - Nové Město 110 00
Správa železnic, Stavební správa západ
Sokolovská 278/1955, Praha 9 190 00

Zhotovitel: **PROJEKT servis spol. s r.o.**
U Elektry 830/20, Praha 9 - Hloubětín 198 00
IČ: 49823141
tel.: 281 090 860
www.projekt-servis.cz firma@projekt-servis.cz

Hlavní inženýr projektu: Ing. Martin Koudelka
Zástupce hlavního inženýra projektu: Ing. Michaela Kopáková

Zpracovatel části: **PROJEKT servis spol. s r.o.**
U Elektry 830/20, Praha 9 - Hloubětín 198 00
IČ: 49823141
tel.: 281 090 860
www.projekt-servis.cz firma@projekt-servis.cz

Vypracoval: Šimon Vaněk
Kontroloval: Ing. Michaela Kopáková
Odpovědný projektant: Ing. Martin Koudelka

KRAJ: Praha
OKRES: Praha hl. m.
OÚ: Praha hl. m.

Název akce:
Přemístění haly pro OTV
a zřízení integrovaného pracoviště OTV a ST v rámci OŘ Praha

Část:
SO 10-61-01 ŽST Praha-Libeň, Hala pro kolejová vozidla a integrovaná pracoviště
ST OŘ a OTV OŘ
Architektonicko-stavební řešení

Číslo zakázky: **ZAK-2019-06**
Stupeň: DUSP + PDPS
Datum: 03/2021
Měřítko: 1:50
Formát: 6xA4

Příloha:
Příčné řezy D - E

Verze:	Část:	Č. přílohy:
01	D.2.2.1.1.1	6.2

Dokument ve úřední pouze ve smyslu příslušné smlouvy o dílo. Žádná jeho část nemůže být dle zákona č. 121/2000 Sb. kopírována nebo jinym způsobem rozšiřována bez souhlasu PROJEKT servis spol. s r.o.