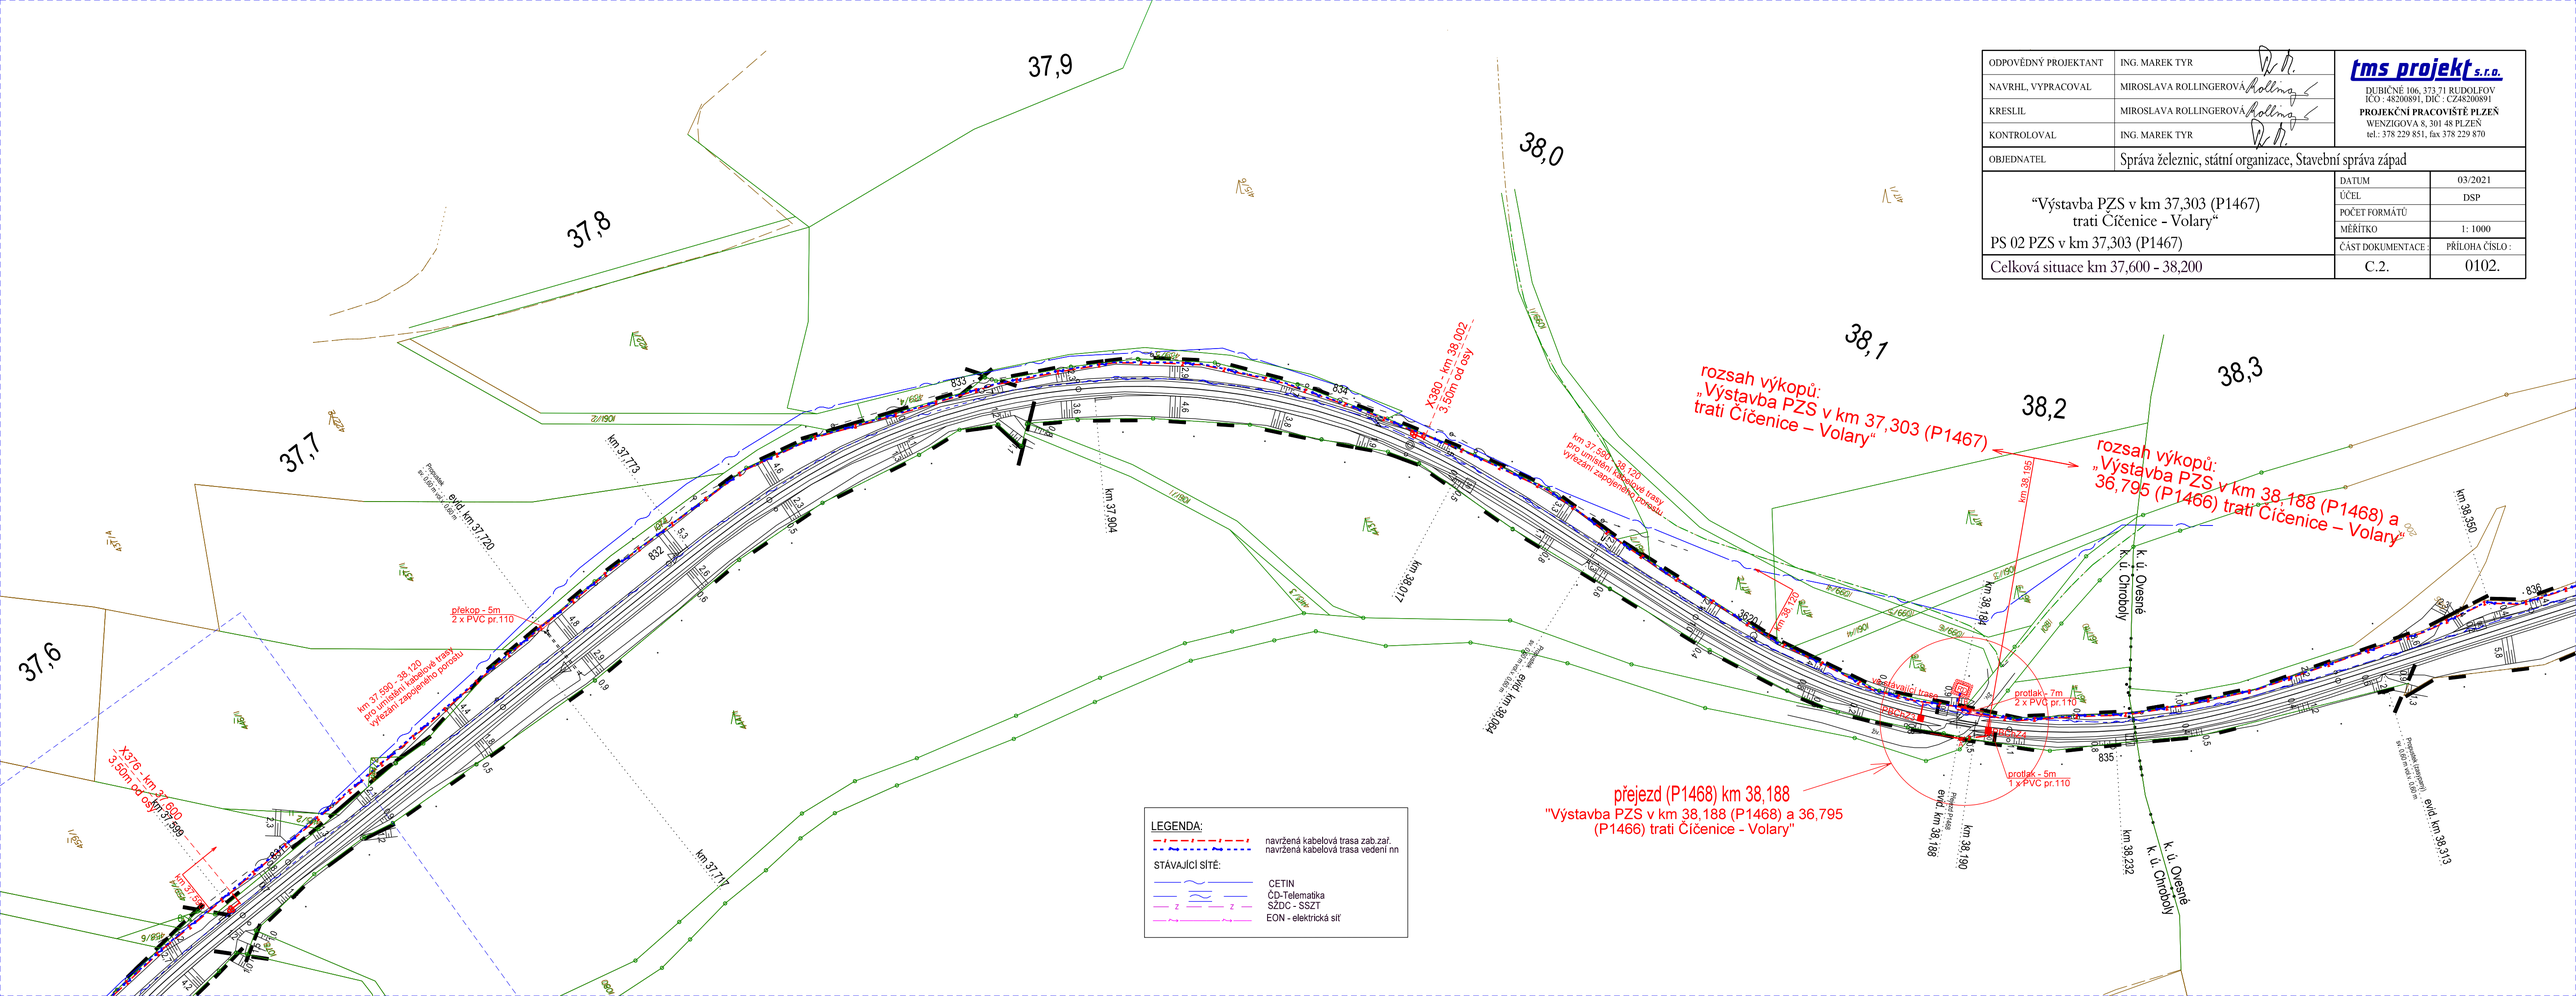

ODPOVĚDNÝ PROJEKTANT	ING. MAREK TYR	
NAVRHL, VYPRACOVAL	MIROSLAVA ROLLINGEROVÁ	
KRESLIL	MIROSLAVA ROLLINGEROVÁ	
KONTROLOVAL	ING. MAREK TYR	
OBJEDNATEL	Správa železnic, státní organizace, Stavební správa západ	

tms projekt s.r.o.
DUBIČNÉ 106, 373,71 RUDOLFOV
IČO : 48200891, DIČ : CZ48200891
PROJEKČNÍ PRACOVIŠTĚ PLZEŇ
WENZIGOVA 8, 301 48 PLZEŇ
tel.: 378 229 851, fax 378 229 870

“Výstavba PZS v km 37,303 (P1467) trati Čičenice - Volary“	DATUM	03/2021
	ÚČEL	DSP
	POČET FORMÁTŮ	
	MĚŘÍTKO	1: 1000
PS 02 PZS v km 37,303 (P1467)	ČÁST DOKUMENTACE :	PŘÍLOHA ČÍSLO :
Celková situace km 37,600 - 38,200	C.2.	0102.