




ŘEZ KYNETOU

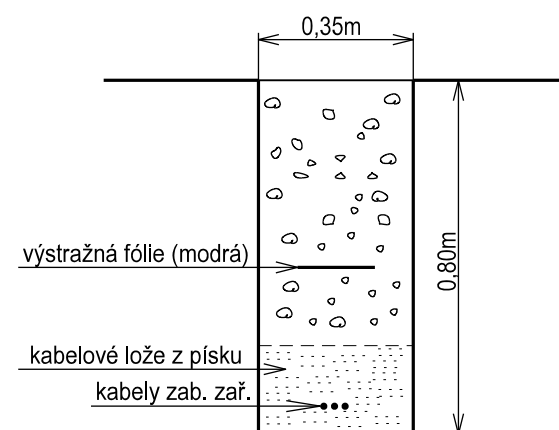


UMÍSTĚNÍ KABELOVÉ TRASY

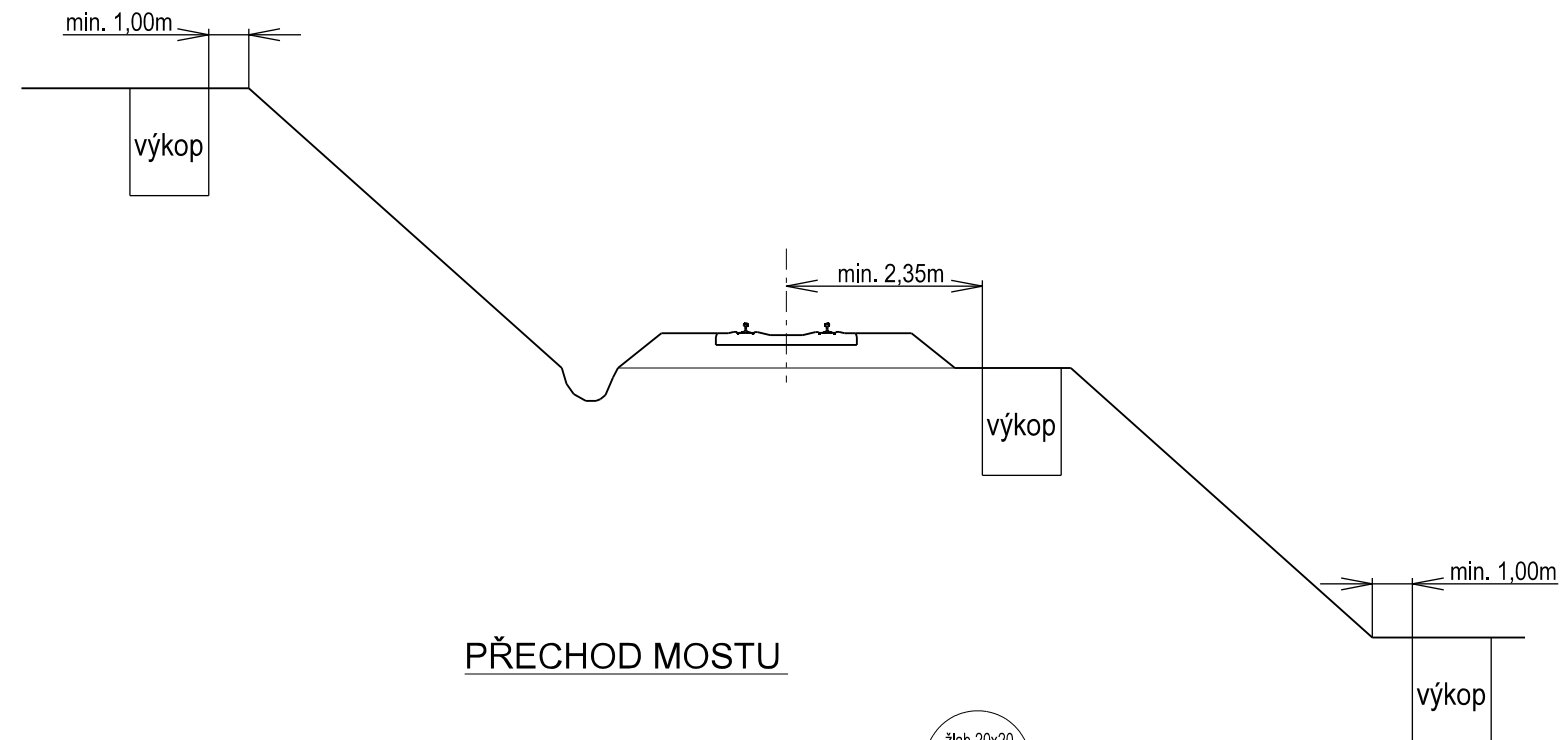


PROTLAK POD SILNICÍ

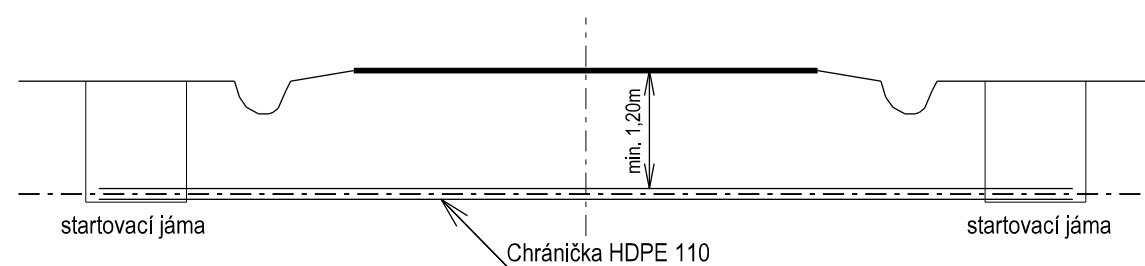

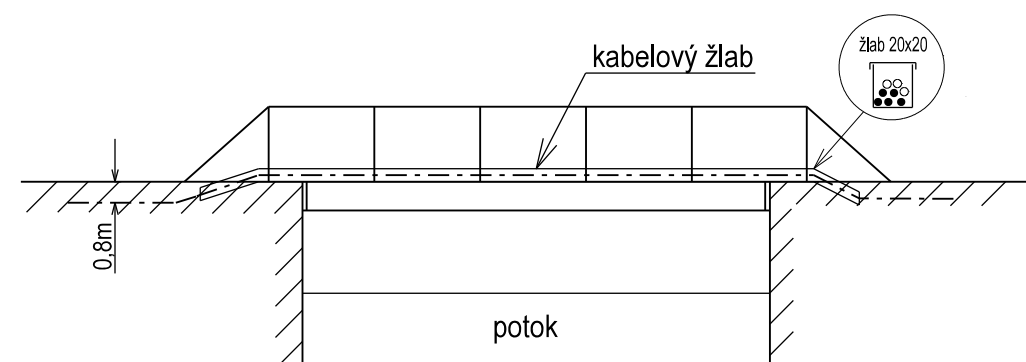



PŘECHOD MOSTU

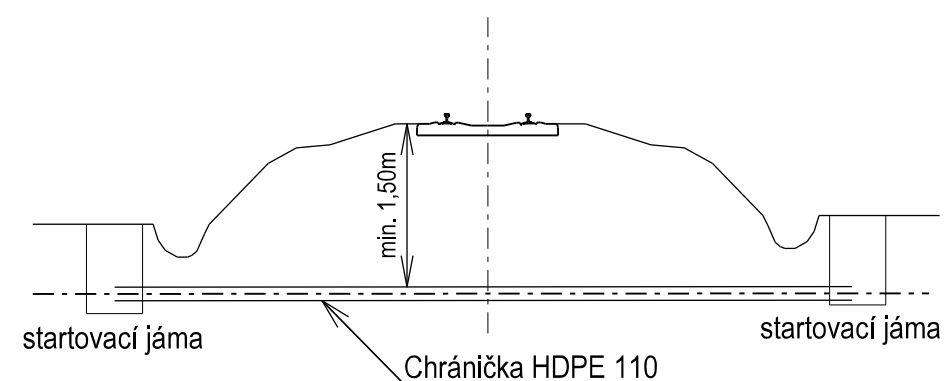

PROTLAK POD ŽELEZNIČNÍ TRATÍ

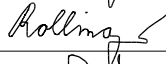

ODPOVĚDNÝ PROJEKTANT	ING. MAREK TYR	 tms projekt s.r.o. DUBIČNÉ 106, 373 71 RUDOLFOV IČO : 48200891, DIČ : CZ48200891 PROJEKČNÍ PRACOVISŤE PLZEŇ WENZIGOVA 8, 301 48 PLZEŇ tel.: 378 229 851, fax 378 229 870	
NAVRHL, VYPRACOVAL	M. ROLLINGEROVÁ		
KRESLIL	M. ROLLINGEROVÁ		
KONTROLOVAL	ING. MAREK TYR		
OBJEDNATEL	Správa železnic, státní organizace, Stavební správa západ		
Výstavba PZS v km 37,303 (P1467) trati Číčenice - Volary		DATUM	03/2021
		ÚČEL	DSP
		POČET FORMÁTŮ	
		MĚŘITKO	
		ČÁST DOKUMENTACE :	PŘÍLOHA ČÍSLO :
VZOROVÉ ŘEZY	C.4		