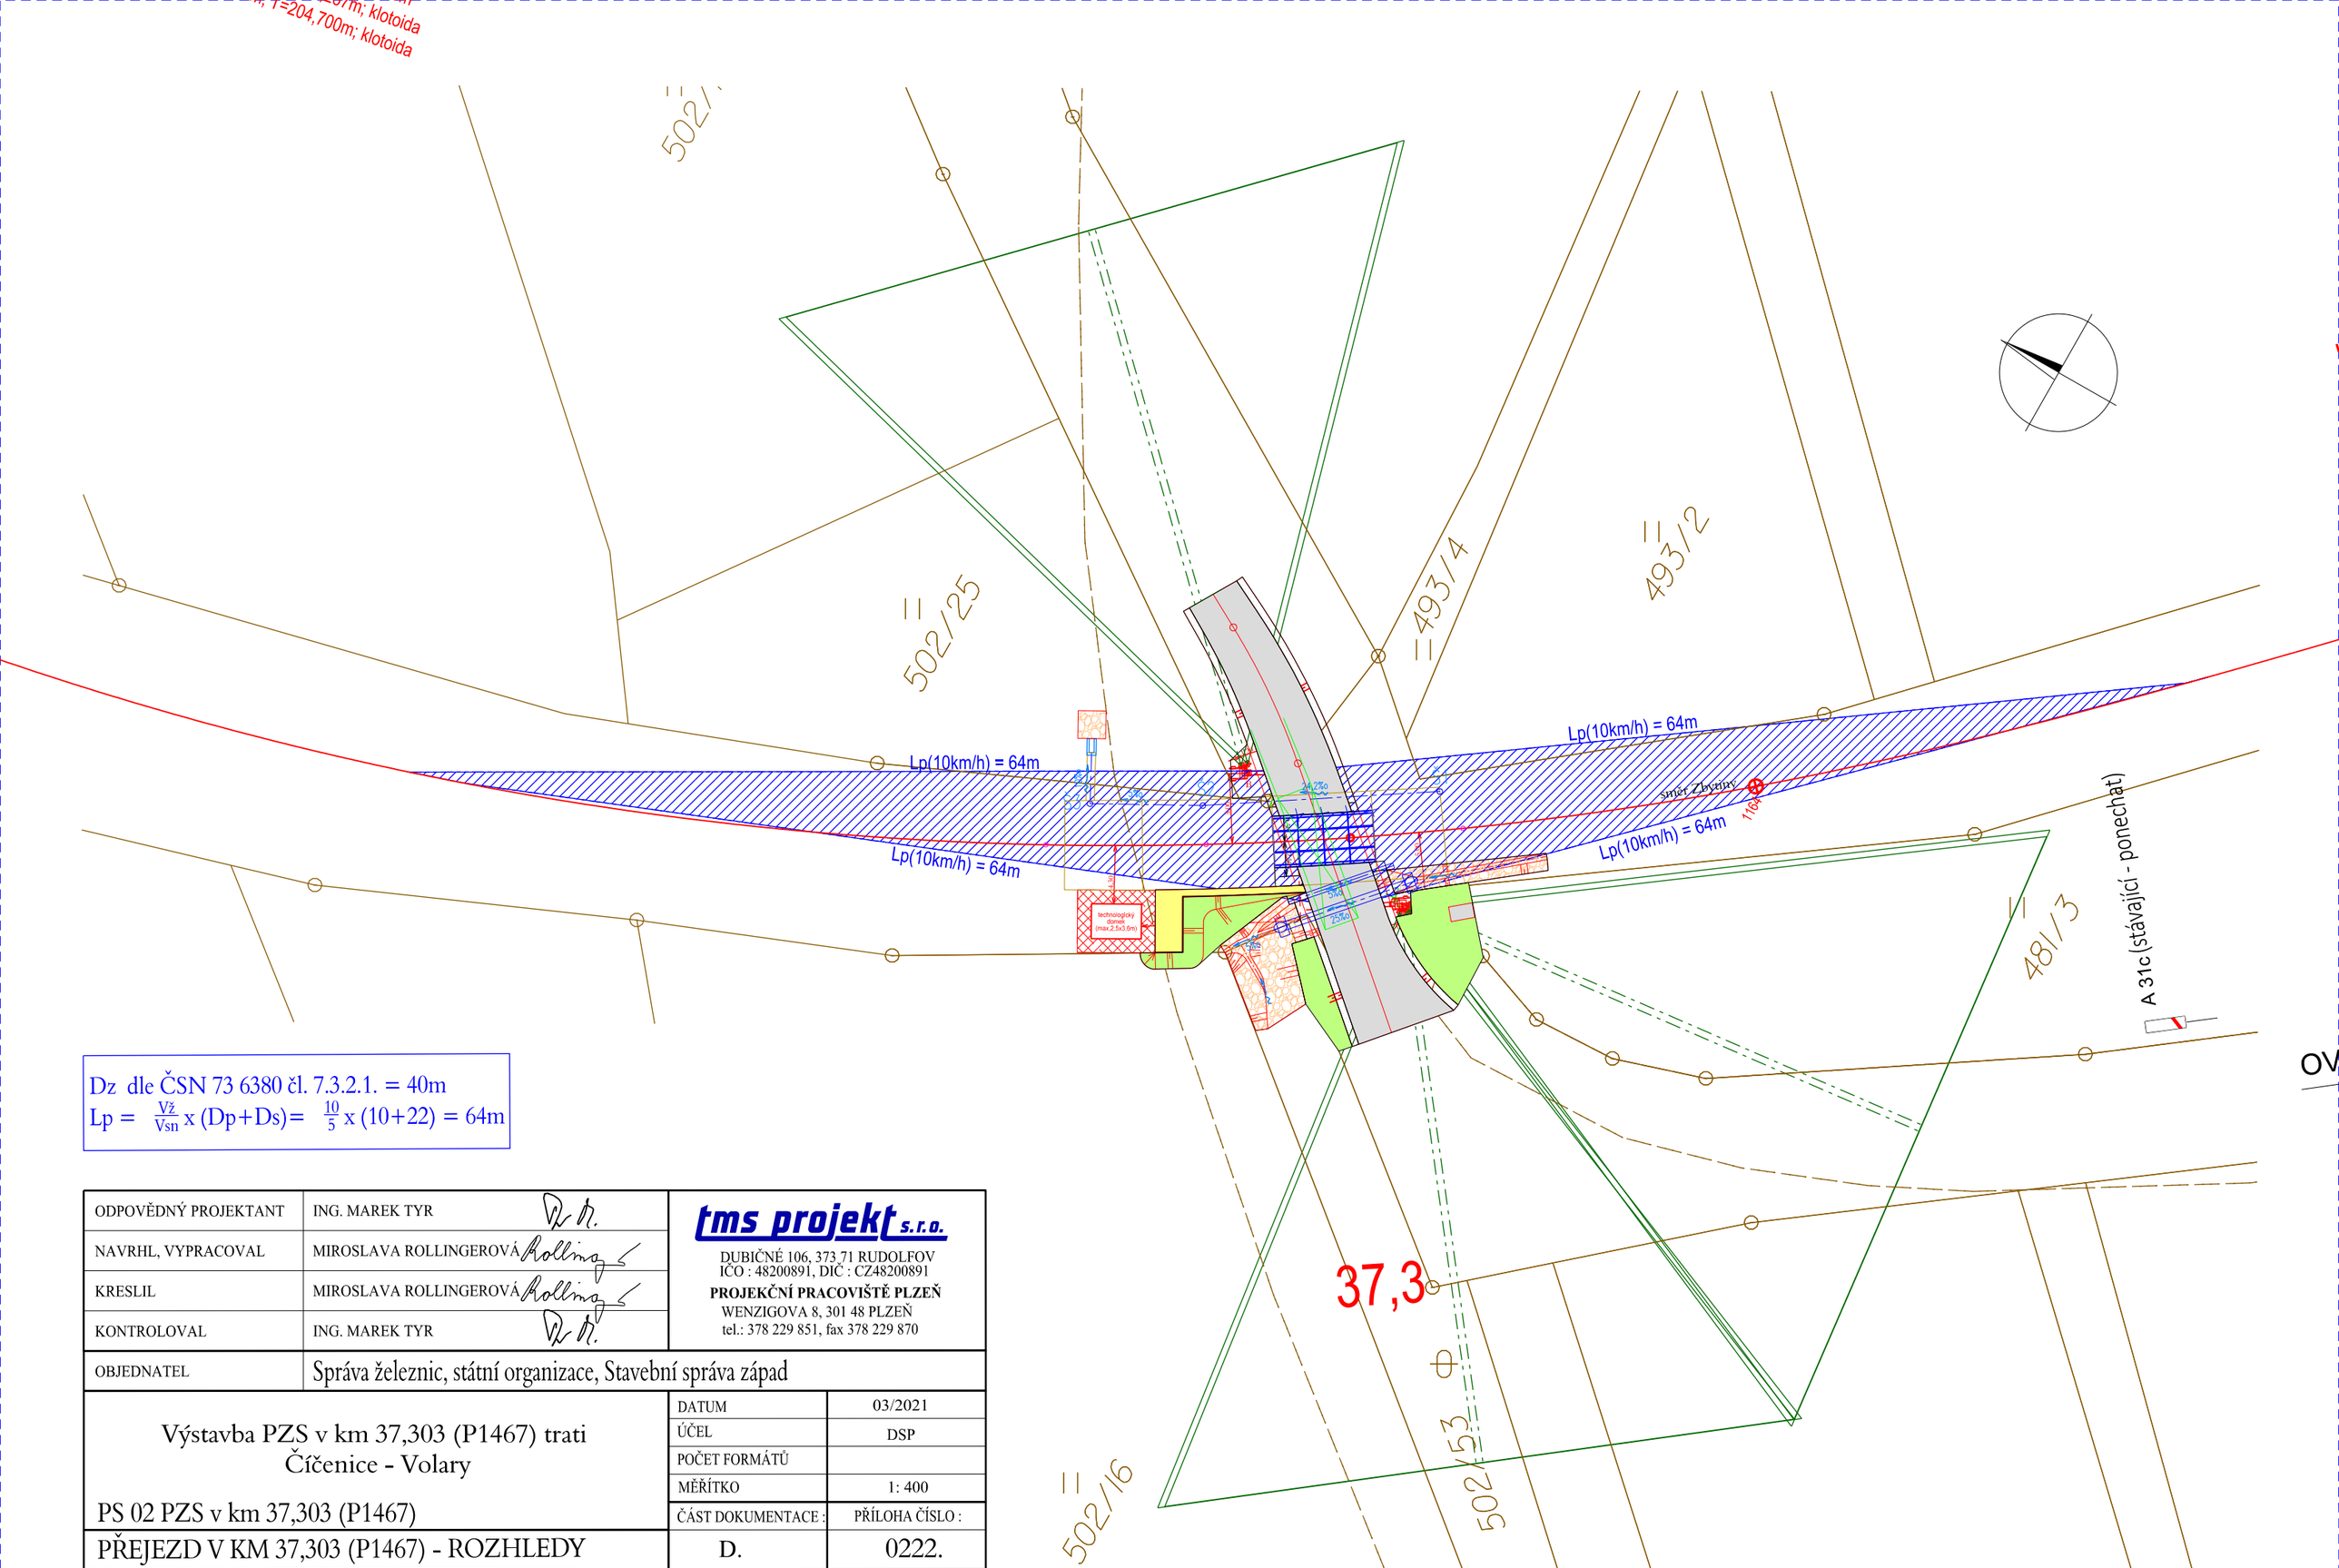

Dz dle ČSN 73 6380 čl. 7.3.2.1. = 40m

Lp = $\frac{Vž}{Vsn}$ x (Dp+Ds)= $\frac{10}{5}$ x (10+22) = 64m

ODPOVĚDNÝ PROJEKTANT	ING. MAREK TYR	**tms projekt s.r.o.** DUBIČNÉ 106, 373 71 RUDOLFOV IČO : 48200891, DIČ : CZ48200891 **PROJEKČNÍ PRACOVIŠTĚ PLZEŇ** WENZIGOVA 8, 301 48 PLZEŇ tel.: 378 229 851, fax 378 229 870
NAVRHL, VYPRACOVAL	MIROSLAVA ROLLINGEROVÁ	
KRESLIL	MIROSLAVA ROLLINGEROVÁ	
KONTROLOVAL	ING. MAREK TYR	
OBJEDNATEL	Správa železnic, státní organizace, Stavební správa západ	

Výstavba PZS v km 37,303 (P1467) trati Číčenice - Volary	DATUM	03/2021
	ÚČEL	DSP
	POČET FORMÁTŮ	
	MĚŘÍTKO	1: 400
PS 02 PZS v km 37,303 (P1467)	ČÁST DOKUMENTACE :	PŘÍLOHA ČÍSLO :
PŘEJEZD V KM 37,303 (P1467) - ROZHLEDY	D.	0222.