
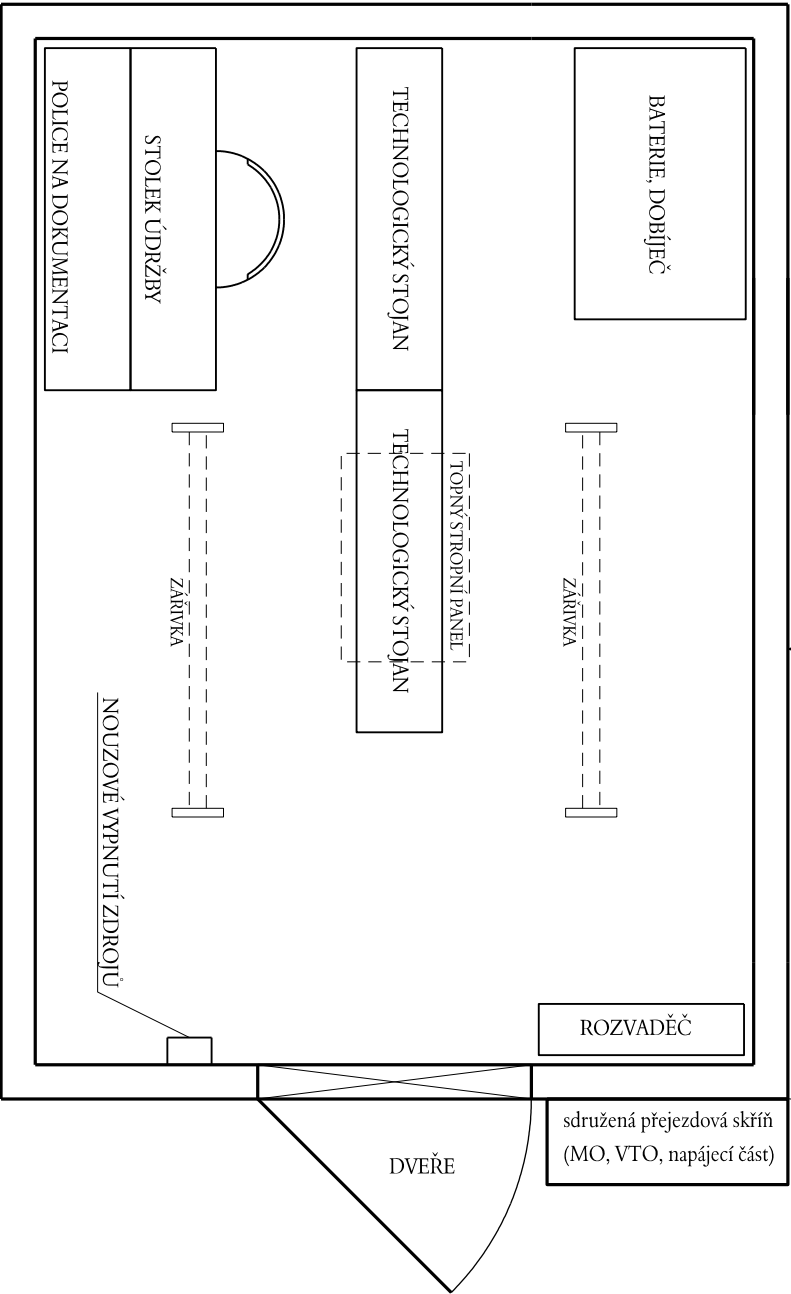



TECHNOLOGICKÝ DOMEK PZZ KM 37,303  
max. rozměr 2,5 x 3,6 m  
(konkrétní typ bude určen zhotovitelem při realizaci stavby)  
umístění na p.č. 1070, k.ú. Chroboly, majitel Správa železnic, s.o.

přejezd km 37,303  
P1467

směr  
dopravná CHROBOLY

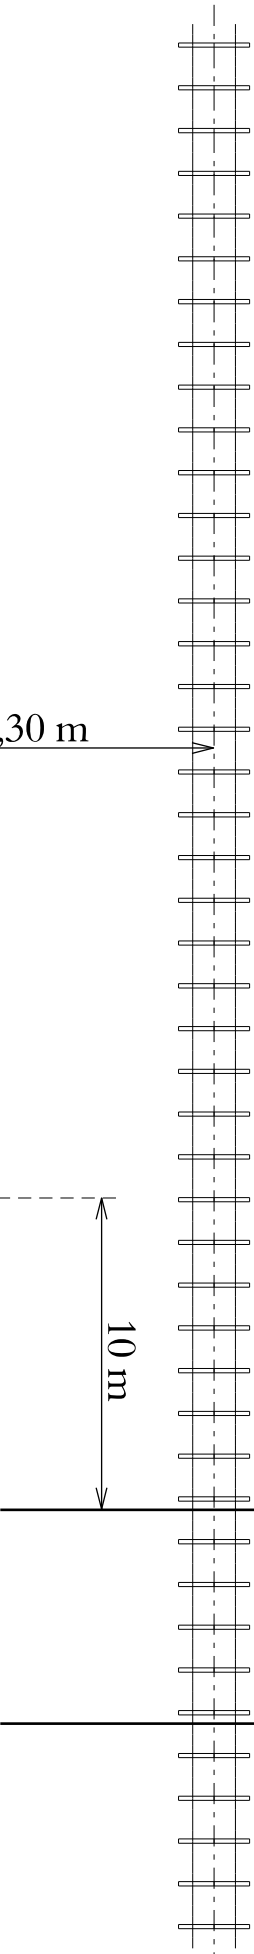

ODPOVĚDNÝ PROJEKTANT	ING. MAREK TYR	<div> <b>tms projekt s.r.o.</b> DUBIČNĚ 106, 373 71 RUDOLFOV IČO : 48200891, DIČ : CZ48200891 <b>PROJEKČNÍ PRACOVISŤE PLZEŇ</b> WENZIGOVA 8, 301 48 PLZEŇ tel.: 378 229 851, fax 378 229 870</div>	
NAVRHL, VYPRACOVAL	MIROSLAVA ROLLINGEROVÁ		
KRESLIL	MIROSLAVA ROLLINGEROVÁ		
KONTRLOVAL	ING. MAREK TYR		
OBJEDNATEL	Správa železnic, státní organizace, Stavební správa západ		
“Výstavba PZS v km 37,303 (P1467) trati Čičenice - Volary” PS 02 PZS v km 37,303 (P1467) DISPOZICE V RELÉOVÉM DOMKU		DATUM	03/2021
		ÚČEL	DSP
		POČET FORMÁTŮ	
		MĚŘÍTKO	
		ČÁST DOKUMENTACE :	PŘÍLOHA ČÍSLO :
		D.1.	0502.