





POHLEDY M1:50

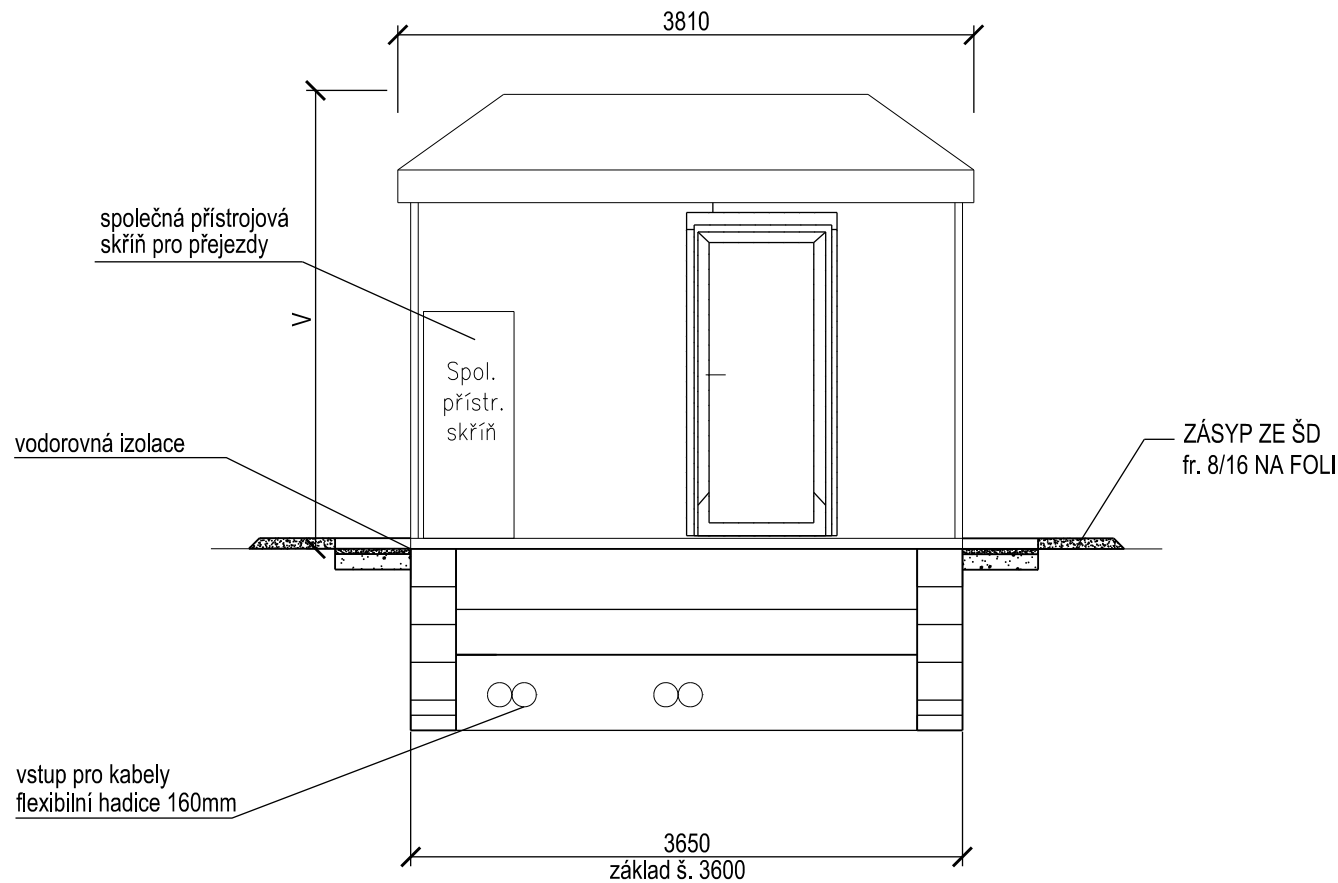


PŮDORYS M1:50

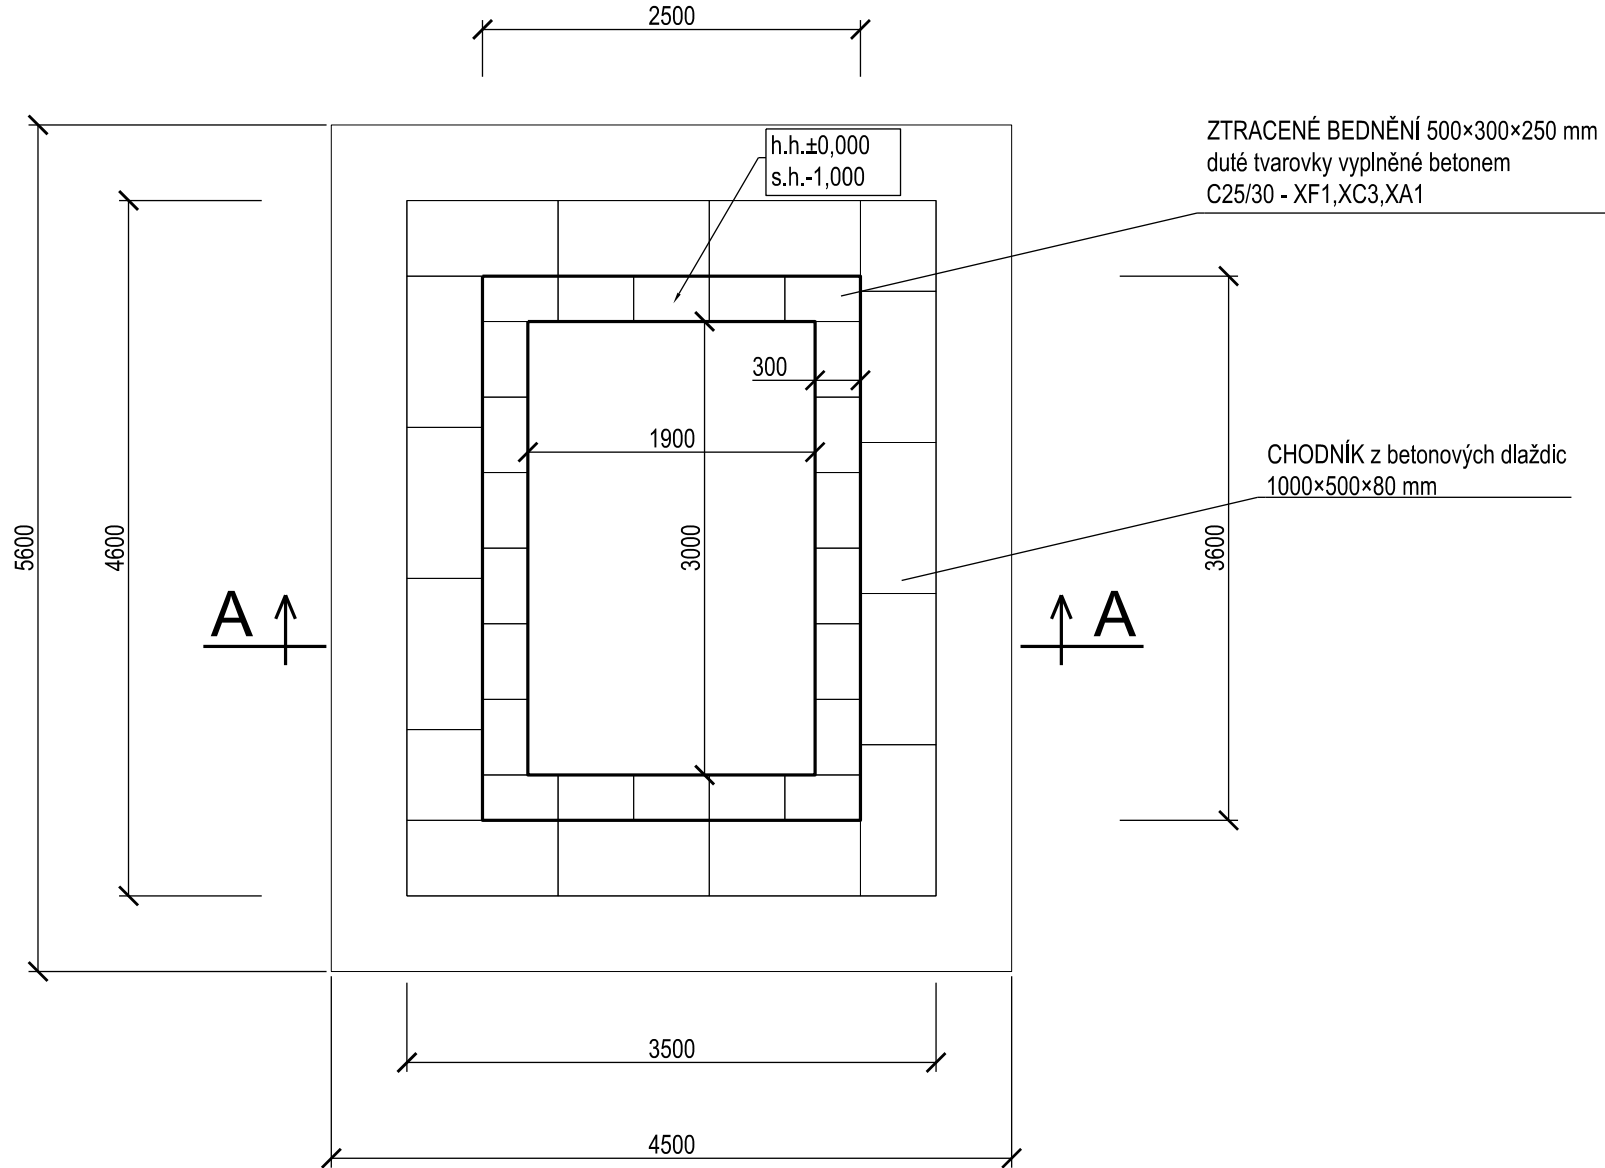

VÝKRES VÝZTUŽE ZÁKLADŮ M1:50

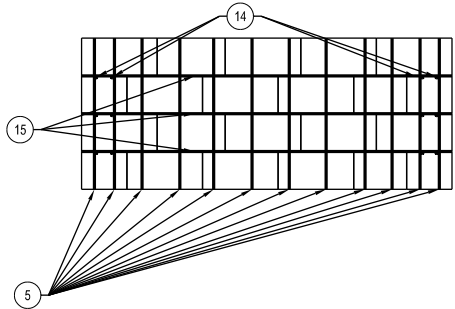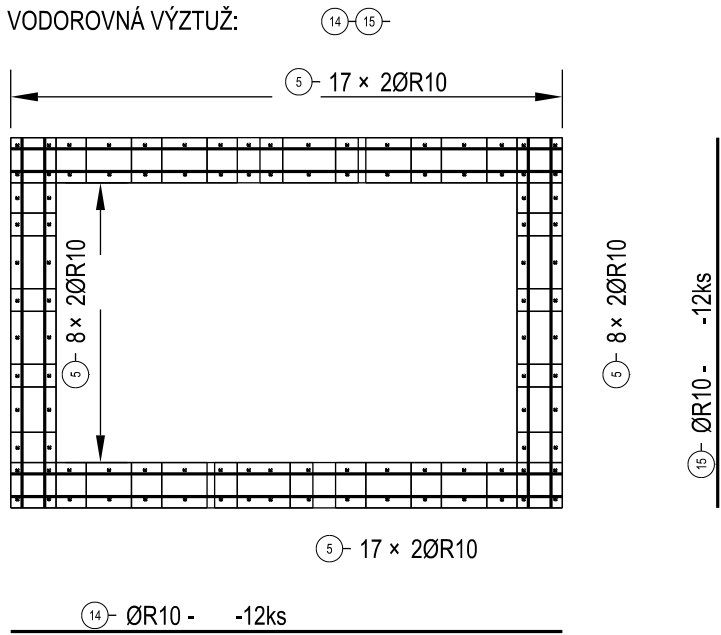

ŘEZ A-A M1:50

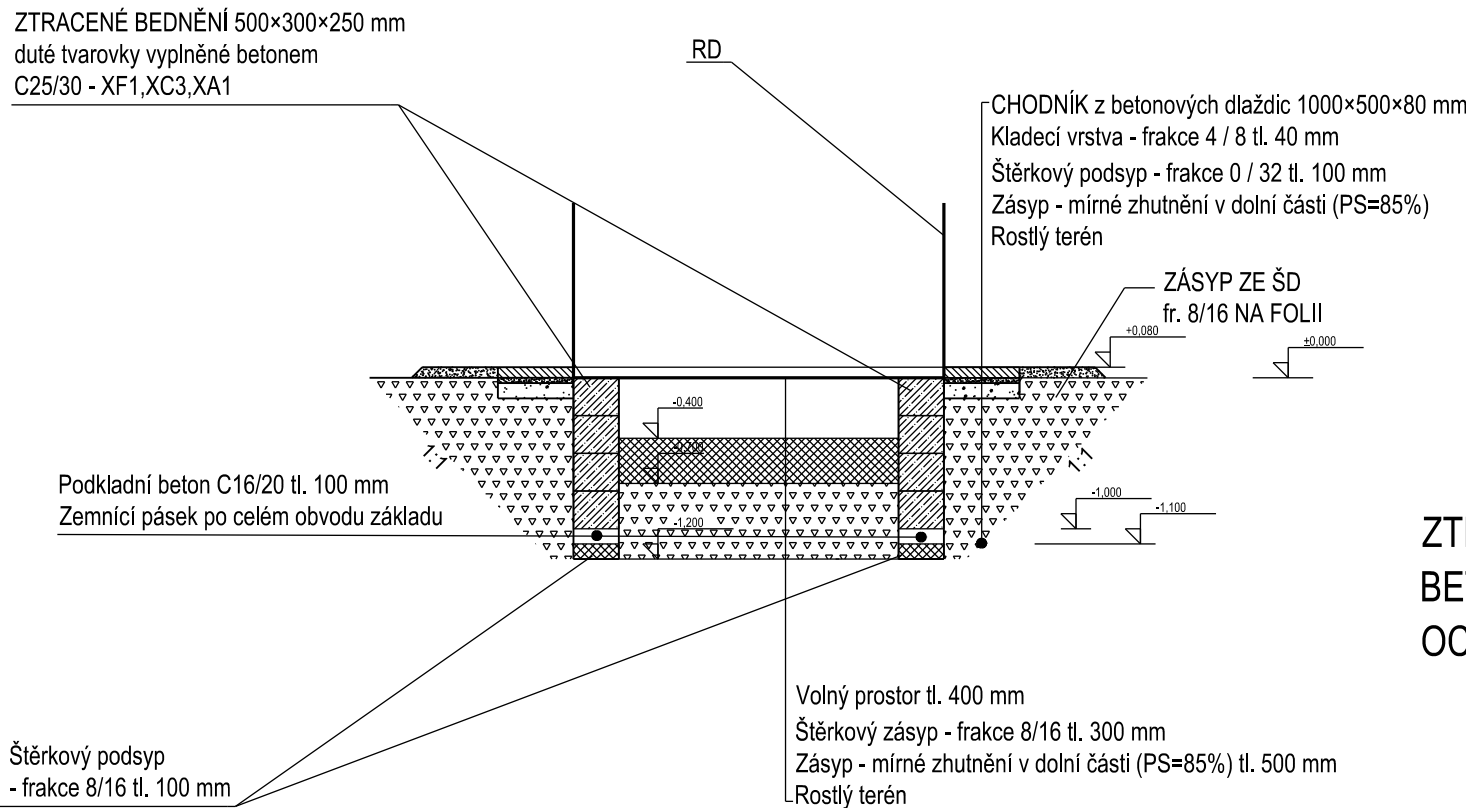

ZTRACENÉ BEDNĚNÍ ČSN EN 771-3 ed.2
BETON C25/30-XF1,XC3,XA1
OCEL B500B ČSN 420139

POZNÁMKA:
Jedná se o vzorový výkres, řešení bude upřesněno v realizační dokumentaci dle konkrétního typu technologického domku určeného zhotovitelem stavby.

ODPOVĚDNÝ PROJEKTANT	ING. MAREK TYR	tms projekt s.r.o. DUBIČNÉ 106, 373 71 RUDOLFOV IČO : 48200891, DIČ : CZ48200891 PROJEKČNÍ PRACOVISTĚ PLZEŇ WENZIGOVA 8, 301 48 PLZEŇ tel.: 378 229 851, fax 378 229 870	
NAVRHL, VYPRACOVAL	MIROSLAVA ROLLINGEROVÁ		
KRESLIL	MIROSLAVA ROLLINGEROVÁ		
KONTRLOVAL	ING. MAREK TYR		
OBJEDNATEL	Správa železnic, s.o., Stavební správa západ		
“Výstavba PZS v km 37,303 (P1467) trati Čičenice - Volary“ PS 02 PZS v km 37,303 (P1467) ZÁKLAD POD RD - VZOROVÝ VÝKRES		DATUM	03/2021
		ÚČEL	DSP
		POČET FORMÁTŮ	
		MĚŘITKO	
		ČÁST DOKUMENTACE:	PŘÍLOHA ČÍSLO:
		D.1.	0512.

Domek bude usazen na základy ze ztraceného bednění, po celém obvodu základů bude položen zemní pásek.