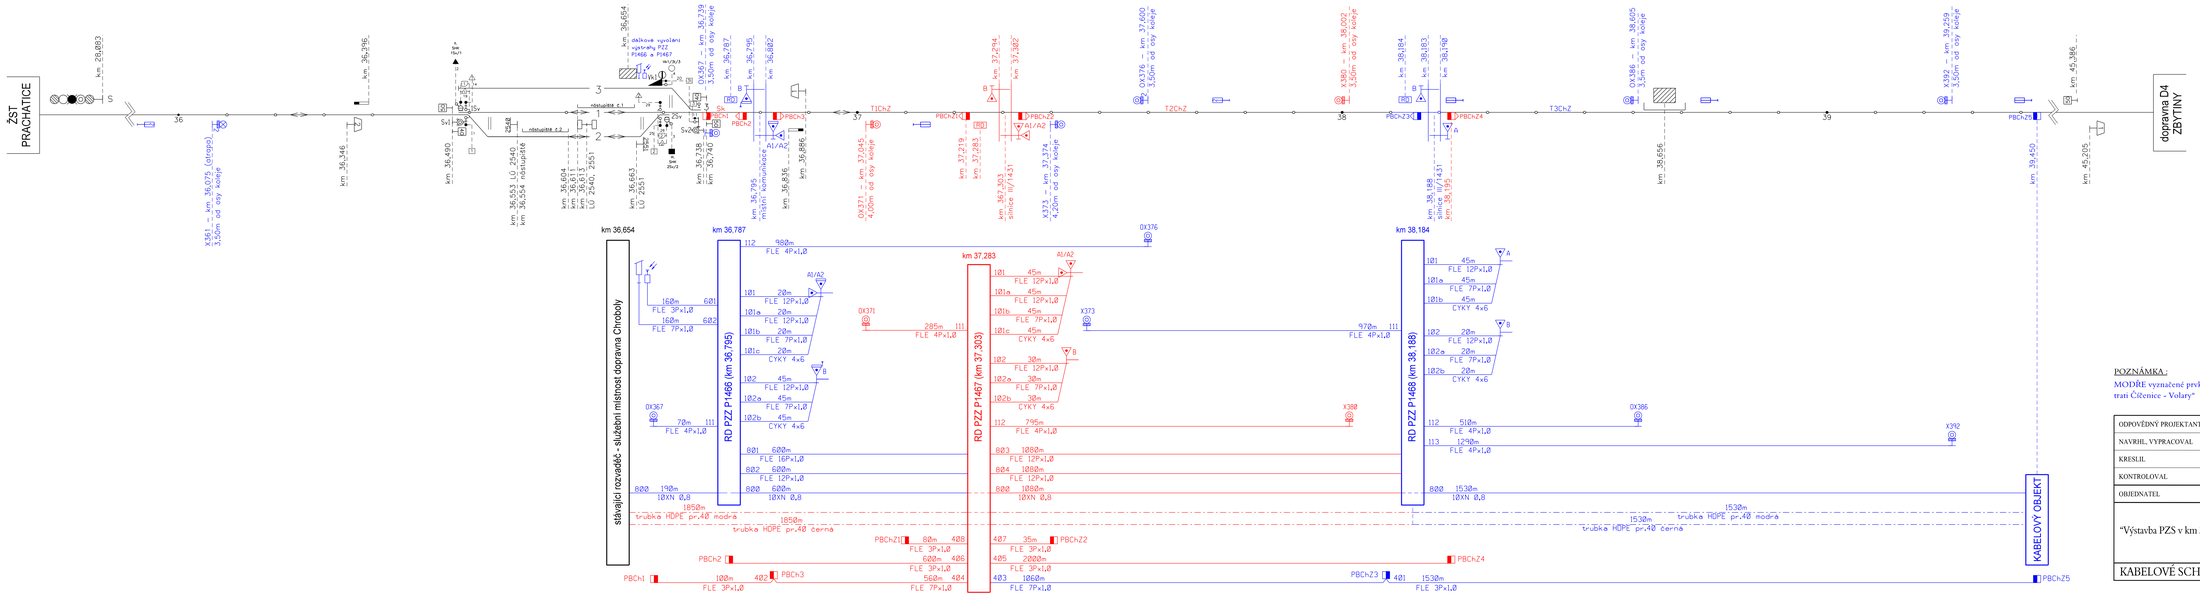

POZNÁMKA :

MODŘE vyznačené prvky jsou zahrnuty ve stavbě " Výstavba PZS v km 38,188 (P1468) a km 36,795 (P1466) trati Čičenice - Volary"

ODPOVĚDNÝ PROJEKTANT	ING. MAREK TYR	tms projekt s.r.o.	
NAVRHL, VYPRACOVAL	MIROSLAVA ROLLINGEROVÁ	DLOUHÉ 166, 373 71 ROUDNOVY IČO : 48230891, DIČ : CZ48230891	
KRESLIL	MIROSLAVA ROLLINGEROVÁ	**PROJEKČNÍ PRACOVIŠTĚ PLZEŇ** WINKLEROVA 8, 301 48 PLZEŇ	
KONTROLOVAL	ING. MAREK TYR	tel.: 378 229 851, fax 378 229 870	
OBJEDNATEL	Správa železnic, státní organizace, Stavební správa západ		
"Výstavba PZS v km 37,303 (P1467) trati Čičenice - Volary"		DATUM	03/2021
		ÚČEL	DSP
		POČET FORMÁTŮ	
		MĚŘÍTKO	
		ČÁST DOKUMENTACE :	PŘÍLOHA ČÍSLO :
KABELOVÉ SCHÉMA		D.1.	1000.